


Legenda:

- Linee di arretramento
- Rete acque chiare in progetto
- Rete acque lorde in progetto
- Rete idrica in progetto
- Rete gas metano in progetto
- Rete elettrica in progetto
- Rete telefonica in progetto
- P.P. Pozzo perdente
- Pozzetto d'ispezione
- Pozzetto d'ispezione tipo Braga Sifone Ispezione
- Pluviale
- Condotta fognaria dismessa

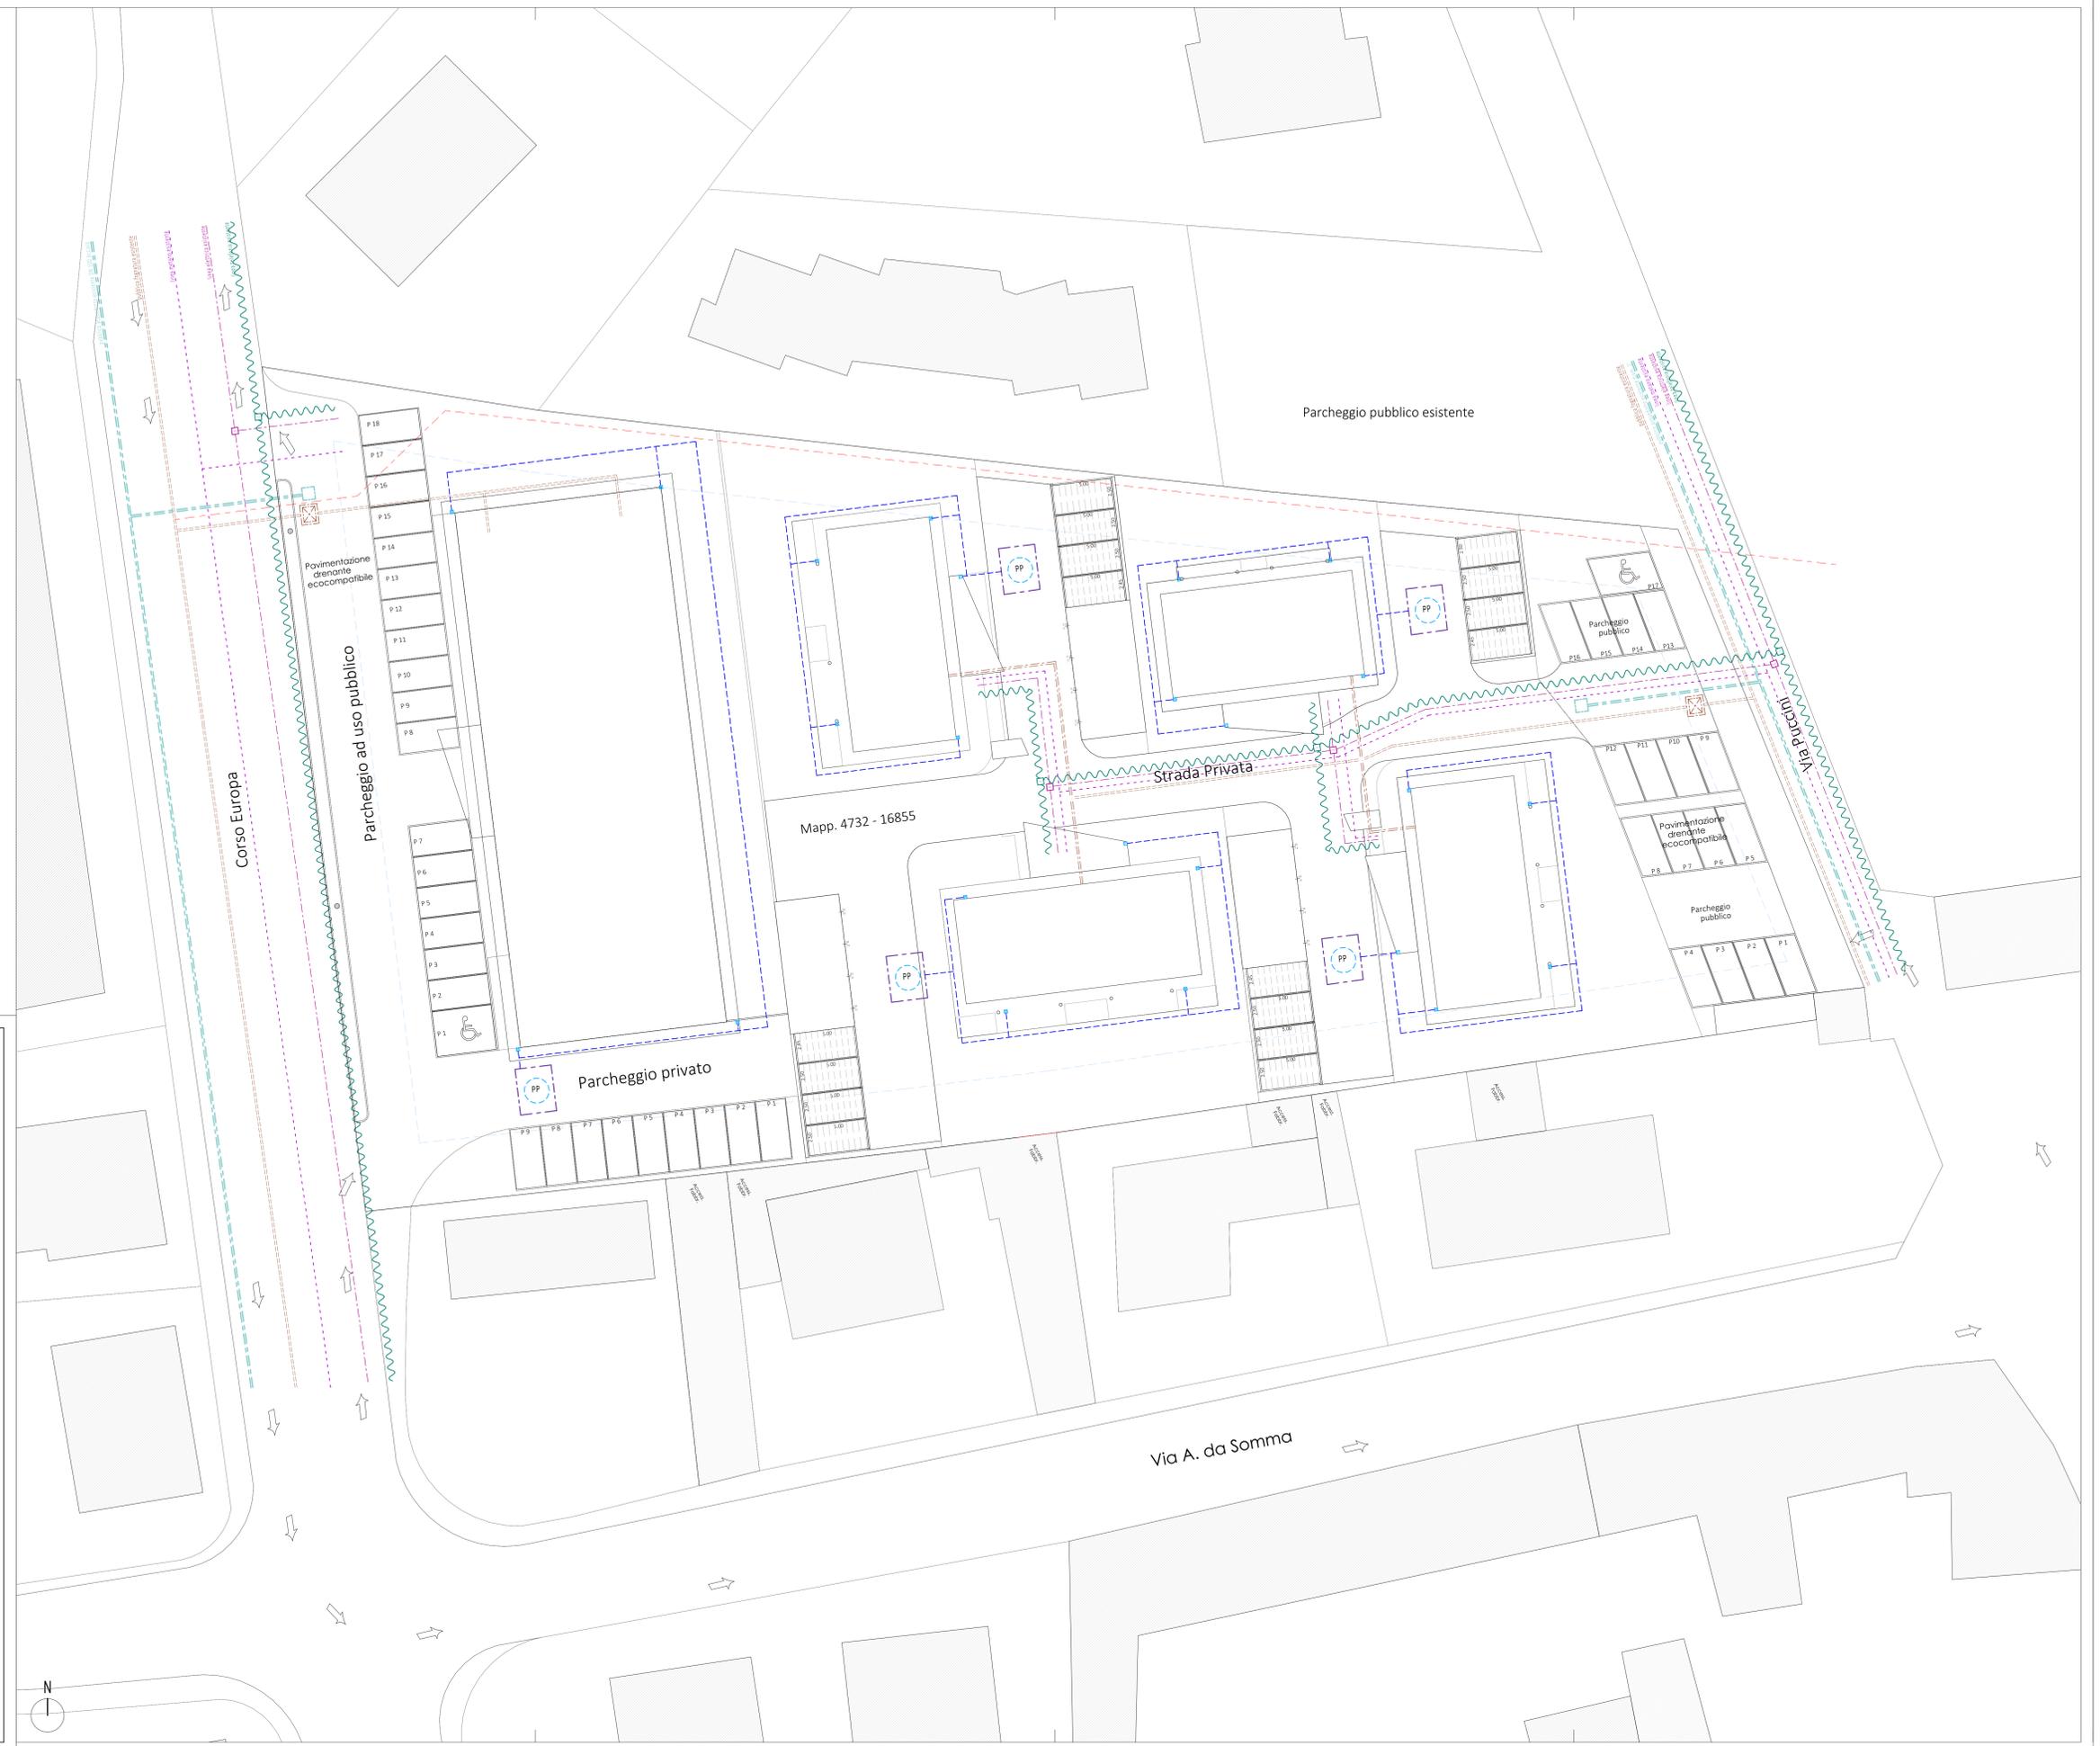

Comune di Somma Lombardo

Mappali 4732 - 16855

La Proprietà:

Iris Costruzioni srl

Documento firmato digitalmente da Sciarini Vittoria Maria Legale Rappresentante

Progettista:

Architetto Alberto Brighenti

Documento firmato digitalmente

Geometra Antoniali Claudia Sonia Per quanto di competenza

Documento firmato digitalmente

Oggetto:

Piano esecutivo Corso Europa - Variante

Tavola n°5 Variante:

Urbanizzazioni e reti dei servizi

Data Marzo 2023

Scala 1 : 200