



Sezione A-A

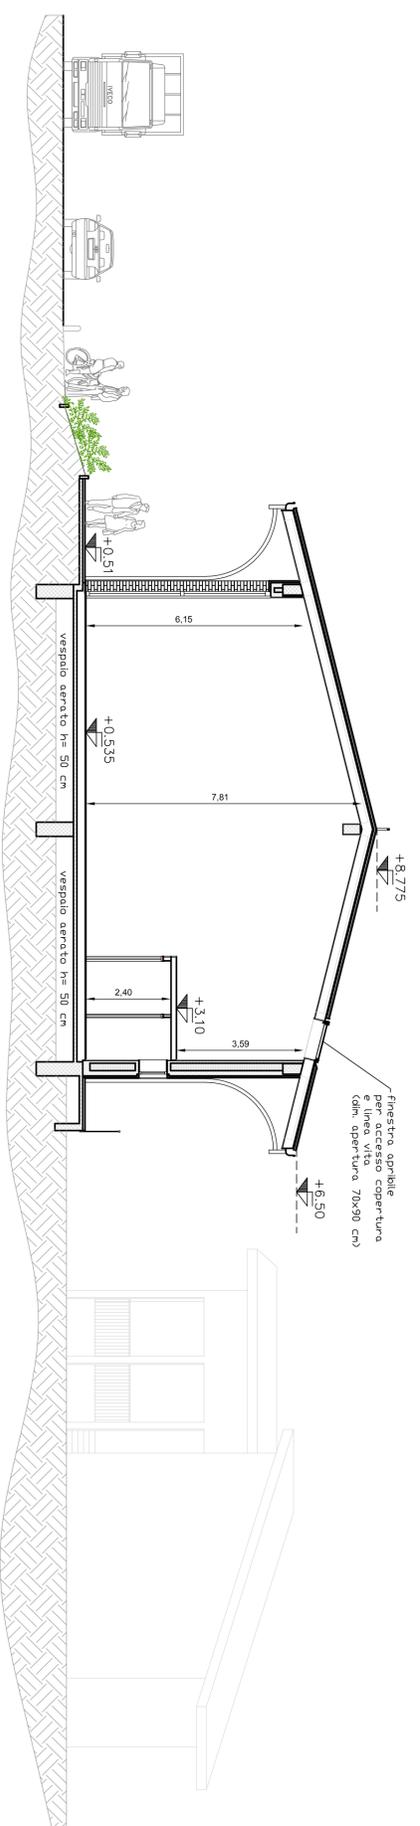

Sezione B-B

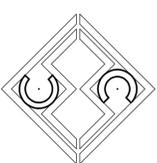

Alberto Cova Manera Architetto

L. COMMITTENTE : IPINO s.r.l.
Via Sempione n°18
21029 VERGIATE (VA)

**PIANO ATTUATIVO PER
COSTRUZIONE DI EDIFICIO
COMMERCIALE**
in Somma Lombardo via Mazzini
Richiesta Autorizzazione Paesaggistica

Sez. A-A e B-B	SCALA 1:100	DATA 20/04/2018 19/09/2018 22/03/2019	TARGA 10
----------------	----------------	--	--------------------

Il **Committente**: _____

Il **Progettista**: _____

Il **Direttore dei Lavori**: _____

l'**Impresa Esecutrice**: _____

21019 Somma Lombardo (VA) via G. Garibaldi, 24 - tel 0331/254.092 fax 0331/251.433
C.F. CVM LRT 80.06 1819N

Il presente disegno è proprietà intellettuale dell'architetto Alberto Cova Manera che ne detiene a norma di legge la tutela. In riproduzione, in qualsiasi forma, è vietata senza permesso scritto dall'architetto. All'eventuale concessione dovranno essere allegati i permessi di legge.