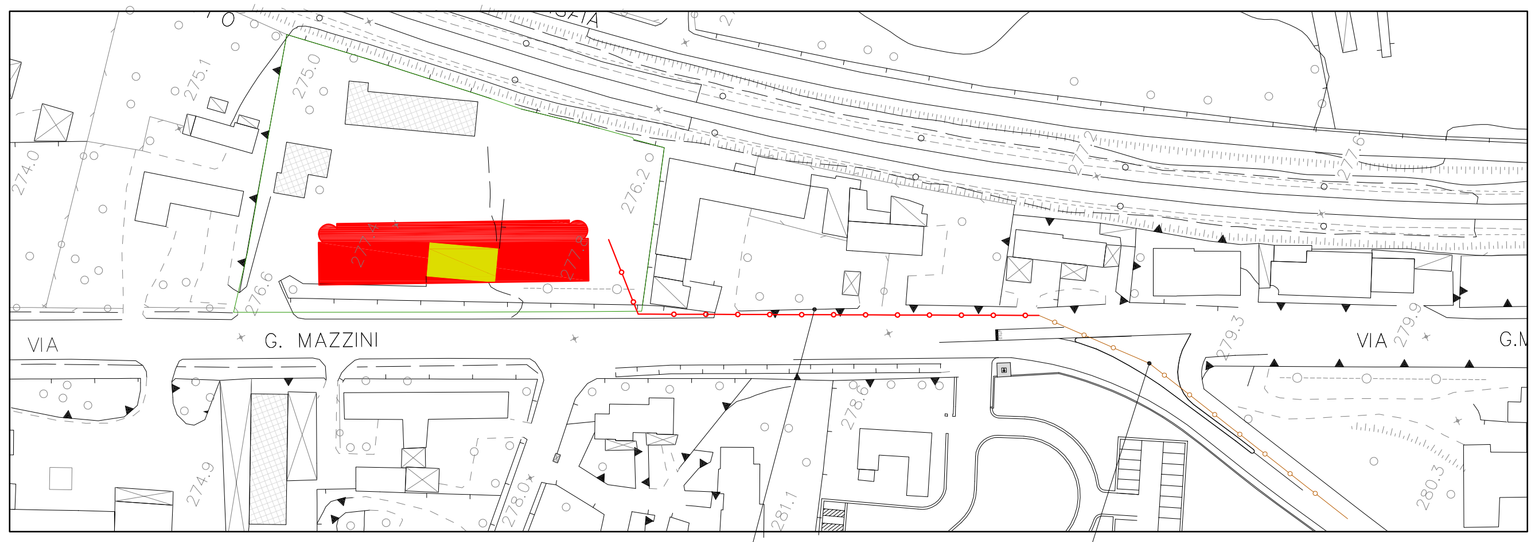

ESTRATTO FOTOGRAMMETRICO
scala 1:1000

BINARIO FERROVIA ARONA-GALLARATE

A

B

VASCA BIOLOGIA E POZZO PERDENTE
ESISTENTI DA DEMOLIRE A SEGUITO
NUOVO ALLACCIAMENTO

POZZETTO ISPEZIONE
TIPO FIRENZE

VASCA DI RACCOLTA
E POMPAGGIO

ALLACCIO ELETTRICO
NUOVO FABBRICATO

zona soppalcata NON volumetrica

zona soppalcata volumetrica

zona soppalcata
NON volumetrica

vano
scala

zona soppalcata volumetrica

ALLACCIO ALLA
RETE ELETTRICA
ESISTENTE

FABBRICATO COMMERCIALE (MSLP)
IN PROGETTO AD UN PIANO
FUORI TERRA SOPPALCATO

ALLACCAIO ALLA
FOGNATURA COMUNALE
IN PRESSIONE

CONFINE DI PROPRIETA' - LINEA PUNTI FISSI

segnaletica orizzontale
passaggio pedonale
da eliminare

nuova segnaletica orizzontale
passaggio pedonale

via Mazzini - S.S. n. 33 del Sempione -

via Donizzetti

opere in progetto

opere in demolizione

Alberto Cova Manera Architetto

IL COMMITTENTE : IPINO s.r.l.
Via Sempione n°18
21029 VERGIATE (VA)

PIANO ATTUATIVO PER COSTRUZIONE DI EDIFICIO COMMERCIALE

in Somma Lombardo via Mazzini

Richiesta Autorizzazione Paesaggistica

	SCALA	DATA	TAVOLA
PLANIMETRIA SOTTOSERVIZI	1:200	27/02/2019 22/03/2019	5B

il Committente: _____

il Progettista: _____

il Direttore dei Lavori: _____

l'Impresa Esecutrice: _____

21019 Somma Lombardo (Va)- via G.Garibaldi, 24 - tel 0331/254.062 fax 0331/251.433
C.F. CVM LRT 80L06 I819N

Il presente disegno è proprietà intellettuale dell'Arch. Alberto COVA MANERA che ne vieta, a norma di legge, la copia, la riproduzione, la cessione a terzi, l'utilizzo per scopi diversi da quello per cui fu commissionato, se non preventivamente autorizzata e comunque non rinunciando alle eventuali competenze dovuteglì per il rilutilizzo del presente disegno.