


STUDIO ARCHITETTURA VIA MACZINE, 2 37019 SOMMA LOMBARDO E-MAIL: INFO@STUDIOARCHITETTURA.IT	COMMITTENTE LEASINT S.P.A.		PROTOCOLLO <b>307</b>
	OGGETTO VARIANTE DI PIANO ESECUTIVO - COMPARTO Y" A CARATTERE ALBERGHIERO		
ARCHITETTO MIGLIAVACCA CRISTINA PROGETTAZIONE & D.L.	SCALA	DATA	TAVOLA <b>I</b>
	1:1000	OTTOBRE 2013	
MANDATARIO		IMPRESA	

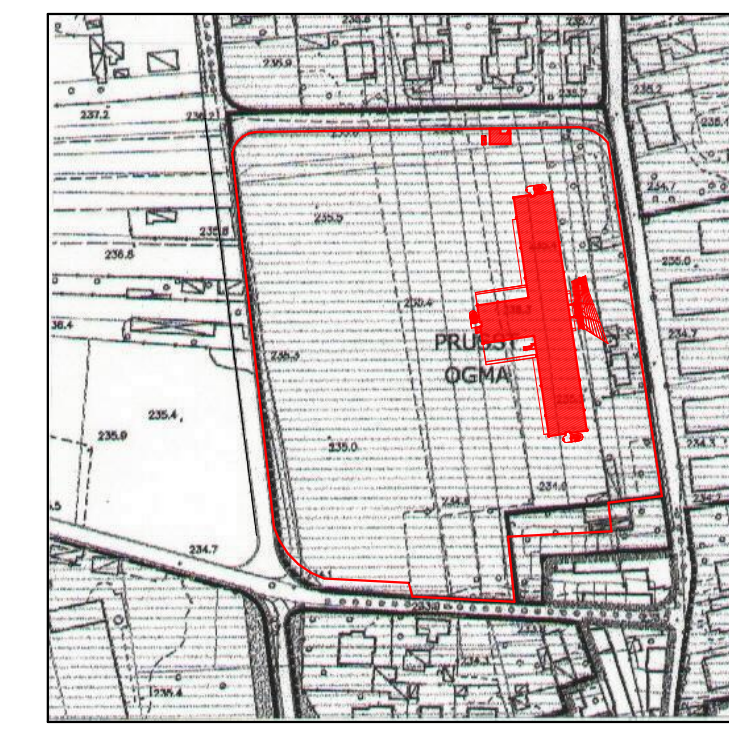

ESTRATTO MAPPA  
COMUNE DI SOMMA LOMBARDO  
FOGLIO N°31    SCALA 1:2000




ESTRATTO P.R.G.  
COMUNE DI SOMMA LOMBARDO  
FOGLIO N°9    SCALA 1:2000




ESTRATTO P.G.T.  
COMUNE DI SOMMA LOMBARDO  
FOGLIO N° CI-14    SCALA 1:2000



LEGENDA	
	LINEA DI P.E.
	AREA IN ZONA "N" COMPARTI SPECIALI DI CASI NUOVI ALL'INTERNO DEL P.E.
	SUPERFICIE LOTTO AL LORDO DELLE Cessioni
	AREA GIÀ CEDUTA AL COMUNE CON CONVENZIONE PIANO ESECUTIVO 4/2000
	OPERE IN PROGETTO
	SUPERFICIE A STANDARD IN USO PUBBLICO PARCHEGGIO
	QUOTA SLM DA FOTOGRAFOMETRICO

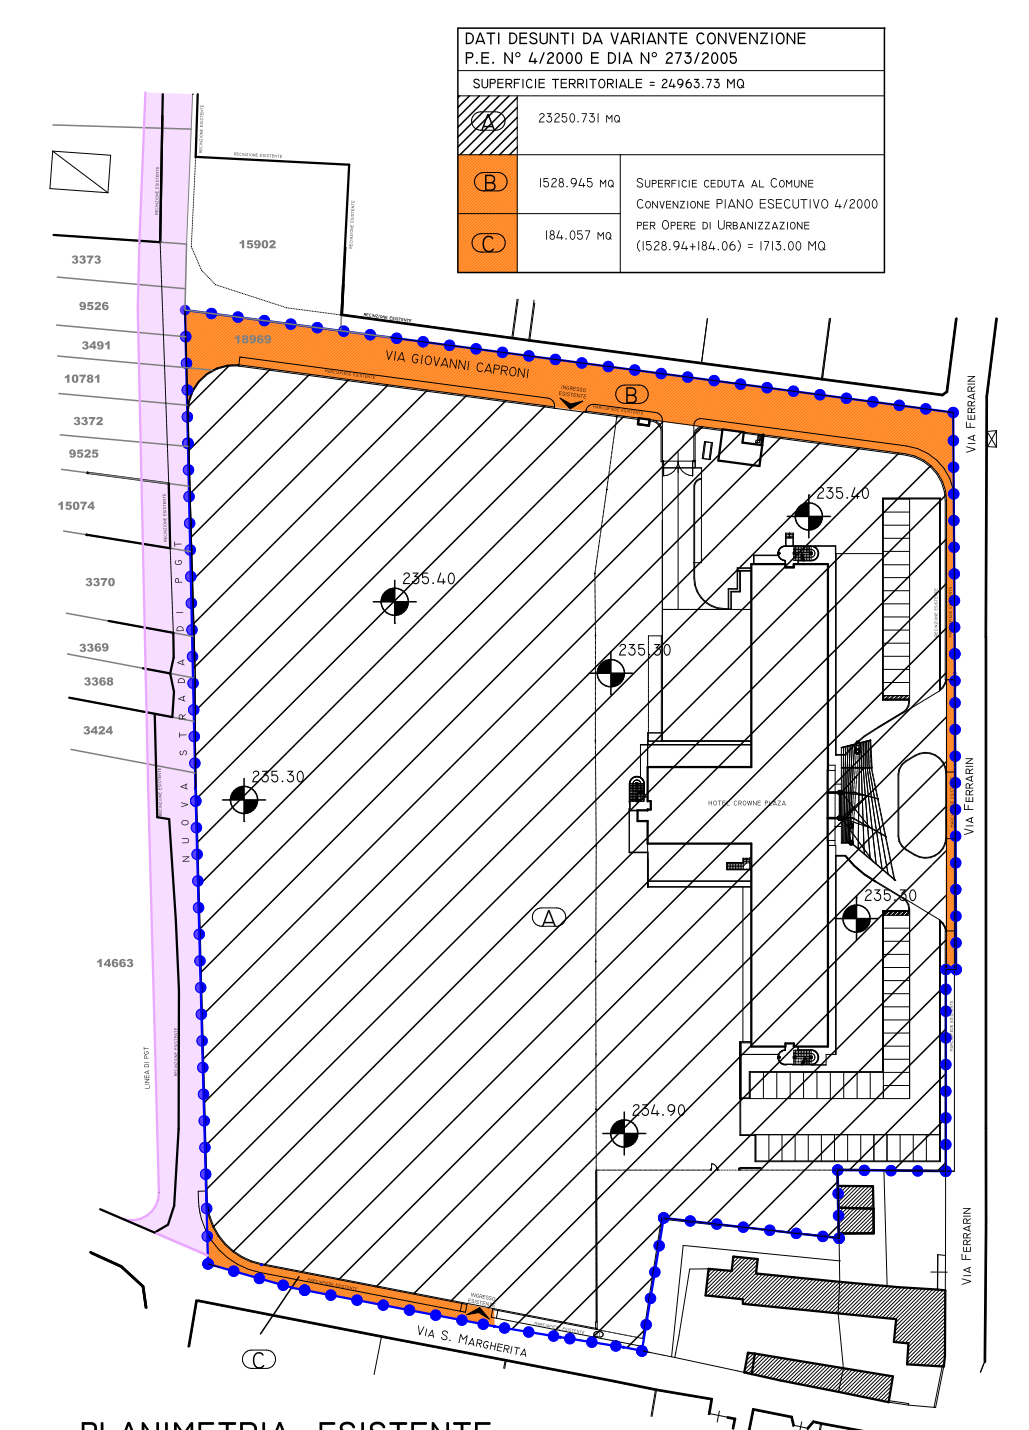

PLANIMETRIA ESISTENTE  
SCALA 1:1000

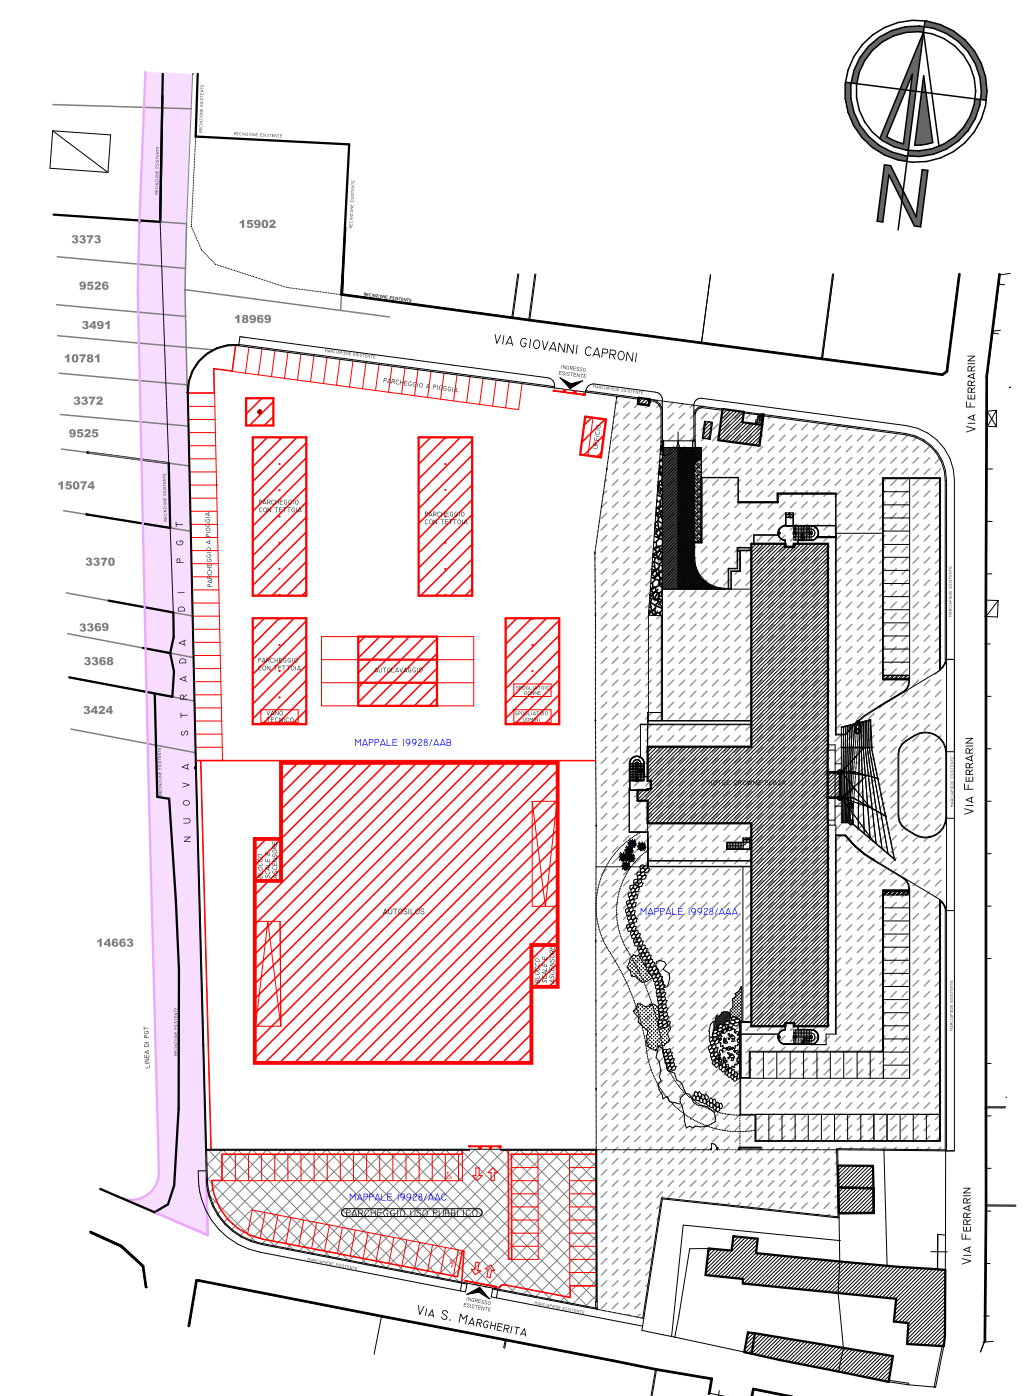

PLANIMETRIA DI PROGETTO  
SCALA 1:1000