LEGENDA	
	FOGNATURA COMUNALE
	POZZETTO D'ISPEZIONE IN PROGETTO 60x60
	CADITOIE ESISTENTI
	LAMPIONE STRADALE ESISTENTE
T	PALO TELECOM ESISTENTE
	SARACINESCA ø 125
ACQUA ACQUA	LINEA ACQUA POTABILE DA REALIZZARE DN 125
ACQUA ACQUA	LINEA ACQUA POTABILE ESISTENTE
GAS GAS	LINEA GAS ESISTENTE
GAS GAS	LINEA GAS IN PROGETTO
TELECOM TELECOM	LINEA TELECOM AEREA ESISTENTE
TELECOM TELECOM	LINEA TELECOM INTERRATA ESISTENTE
TELECOM TELECOM	LINEA TELECOM INTERRATA IN PROGETTO
ENEL ENEL	LINEA ENEL AEREA ESISTENTE
ENEL ENEL	LINEA ENEL INTERRATA ESISTENTE
ENEL ENEL	LINEA ENEL INTERRATA IN PROGETTO
	RETE ACQUE SCURE IN PROGETTO
	SIFONE FIRENZE

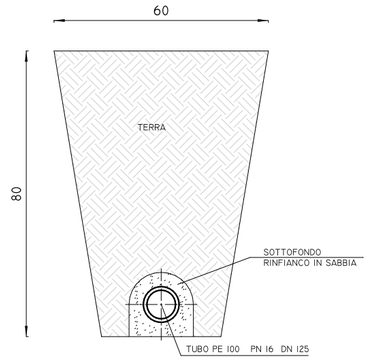

SEZIONE TUBO ACQUA IN PROGETTO

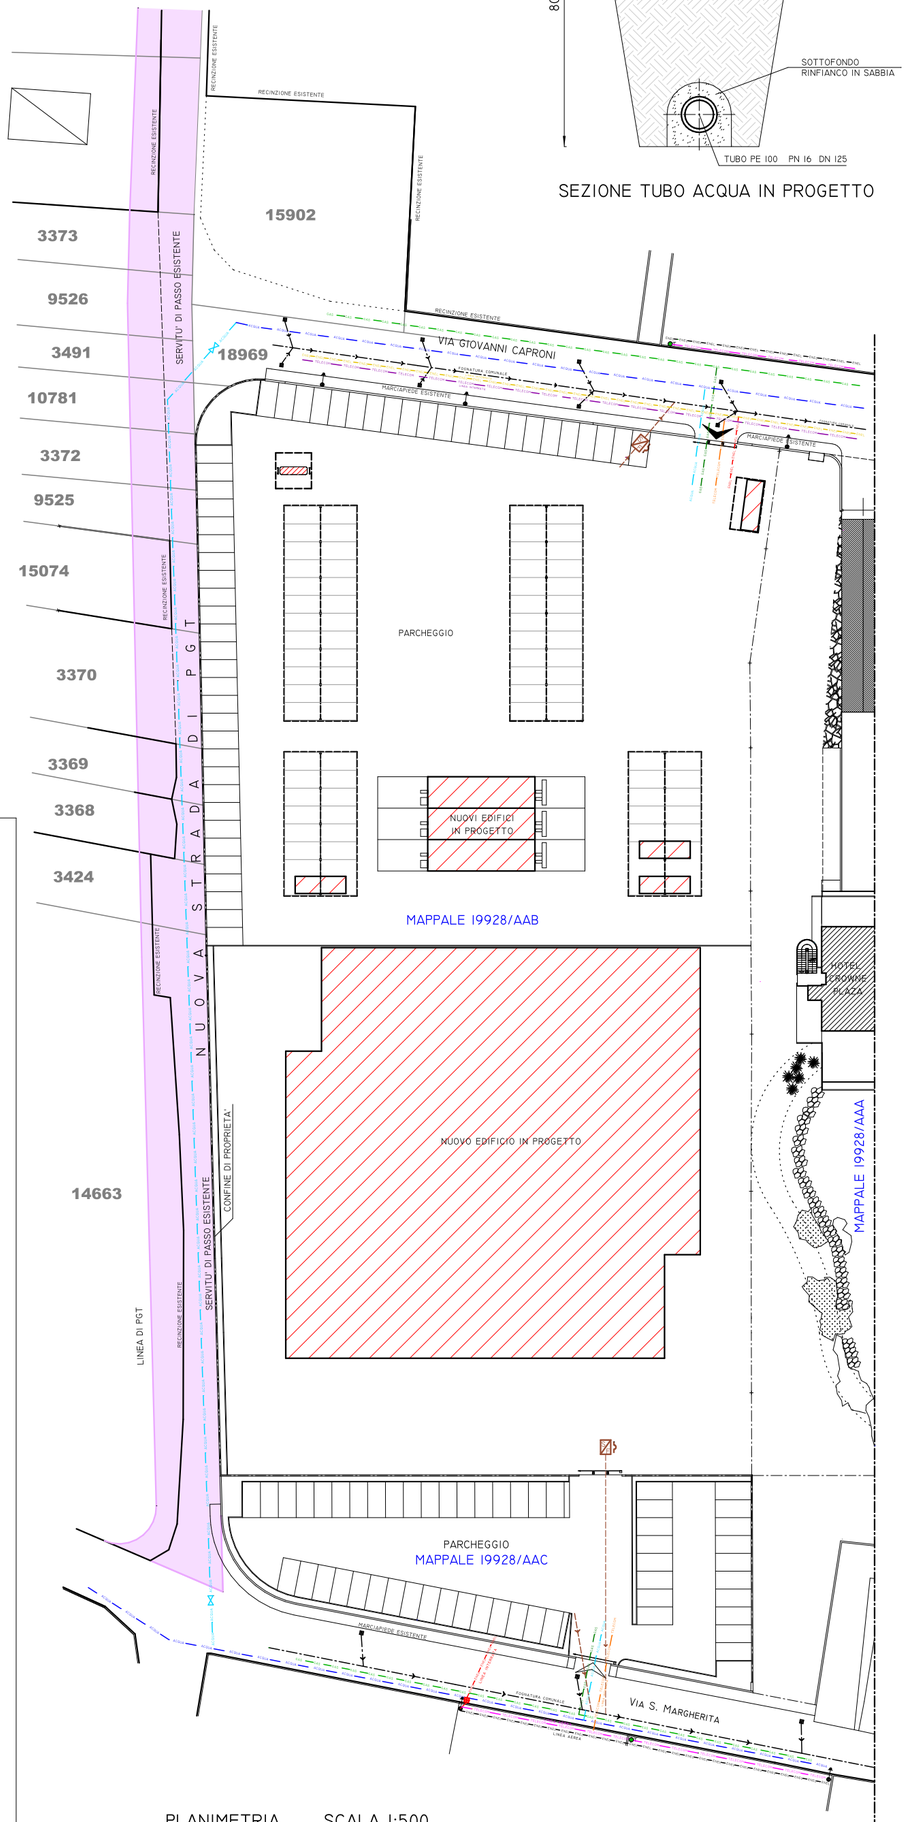

PLANIMETRIA SCALA 1:500

PROTOCOLLO 307 / 3

COMMITTENTE LEASINT S.P.A.

OGGETTO VARIANTE DI PIANO ESECUTIVO " COMPARTO Y" A CARATTERE ALBERGHIERO

SCALA	DATA	OGGETTO TAVOLA
1:500	OTTOBRE 2013	OPERE DI URBANIZZAZIONE

MANDATARIO

IMPRESA

TAVOLA

PROGETTAZIONE e D.L.

STUDIO ARCHITETTURA ASSOCIATI
VIA MAZZINI 2
TEL.-FAX.: 0331-253.398 - 253.155
21013 GALLARATE (VA)
E-MAIL INFO@STUDIO-ARCHITETTURA.IT
ARCHITETTO
MIGLIAVACCA CRISTINA