






POSTI AUTO
POSTI AUTOSILOSI P1/P2/P3/P4 - N°376
POSTI AUTO SILOS P4 - N° 94
R.P. AUTOSILOSI PIANO 4°
PER LA LEGGE 38/2013 (L. N. 44) ART. 17, COMMA 1, LETT. A) E B)

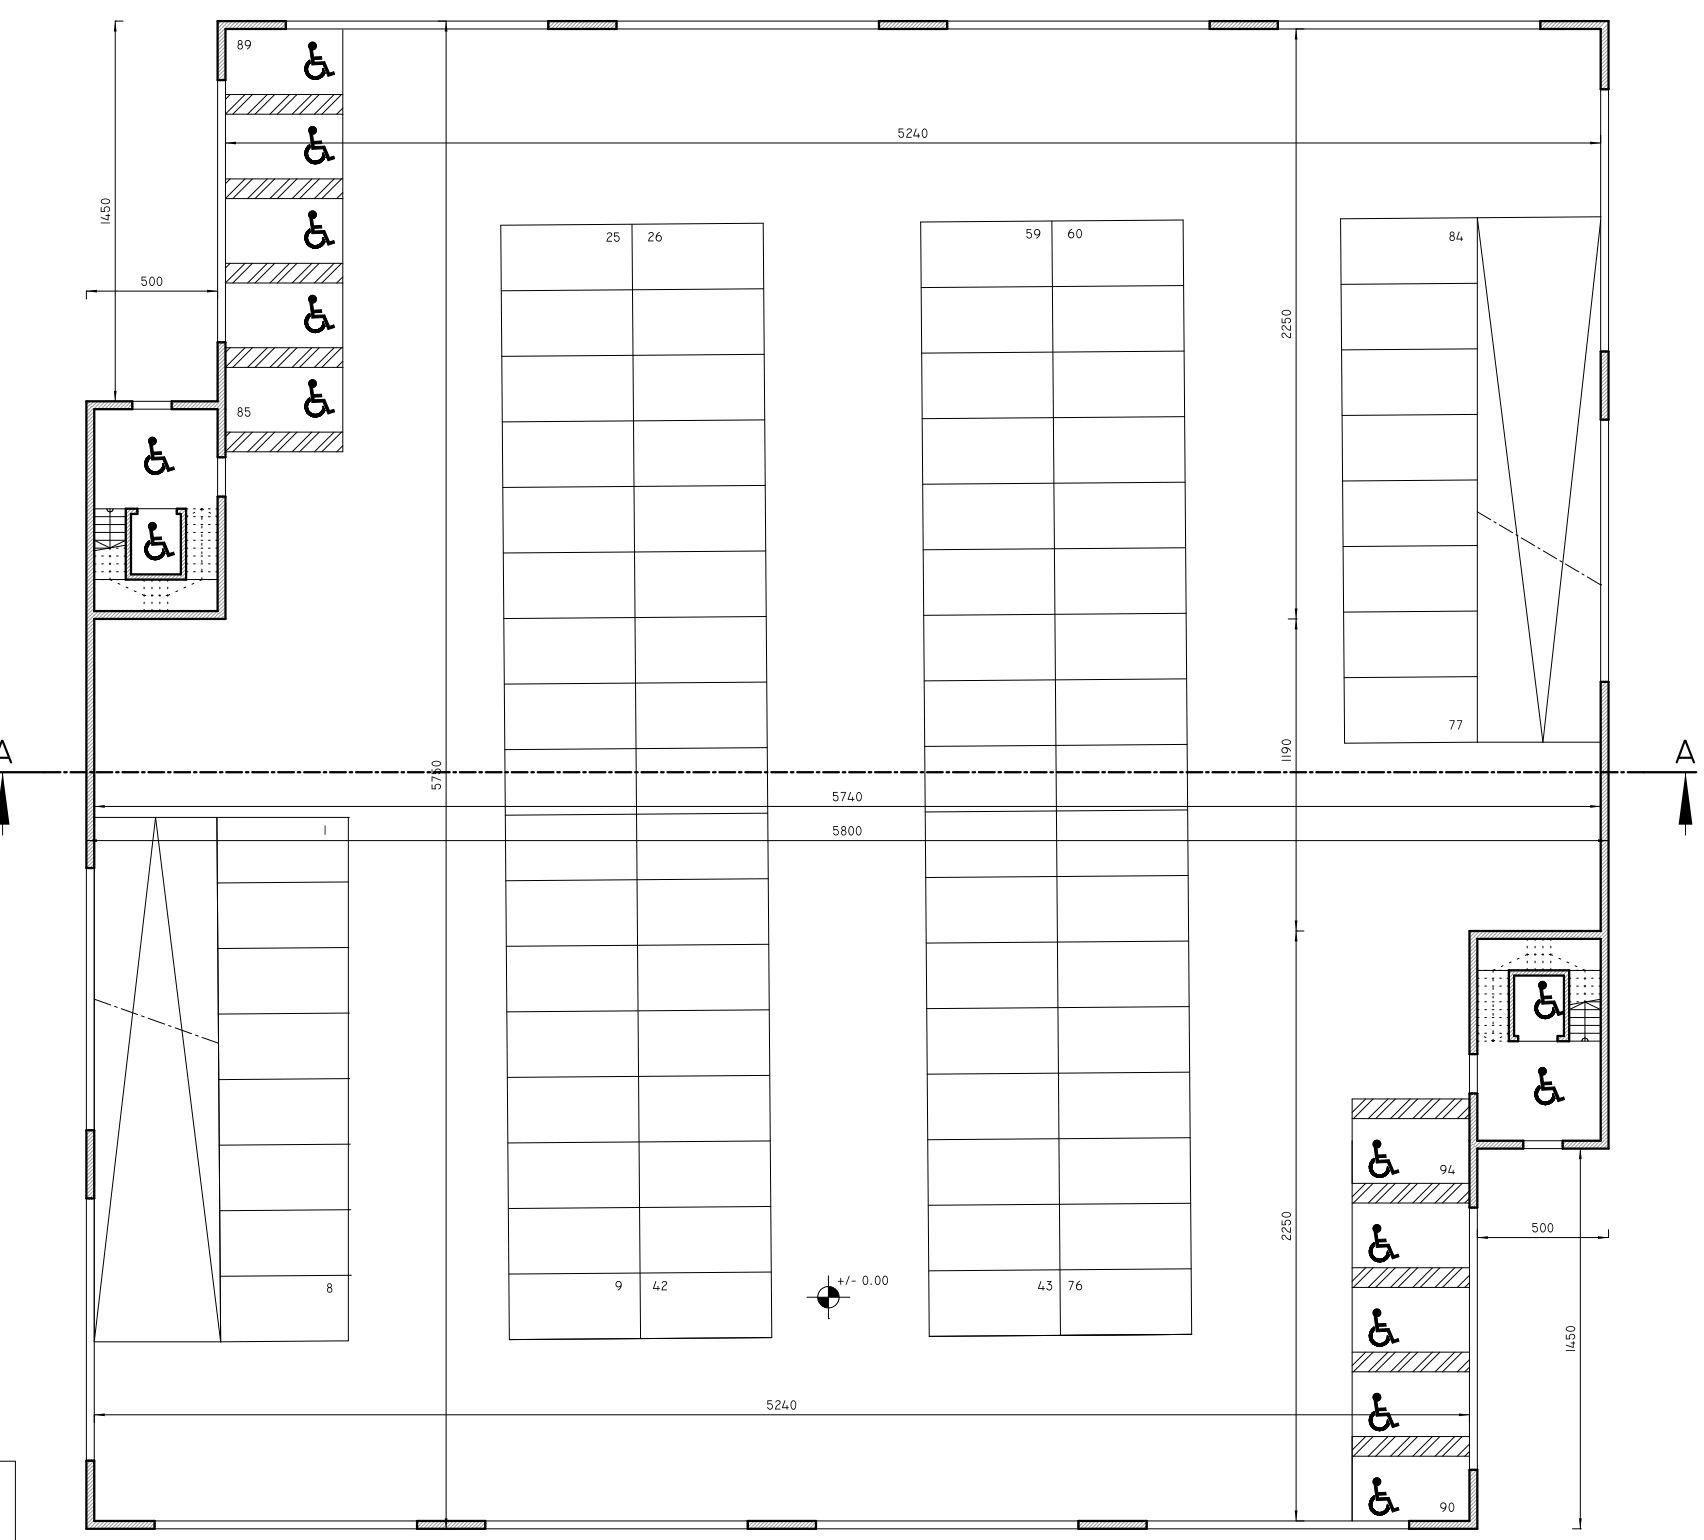


PIANO TERRENO

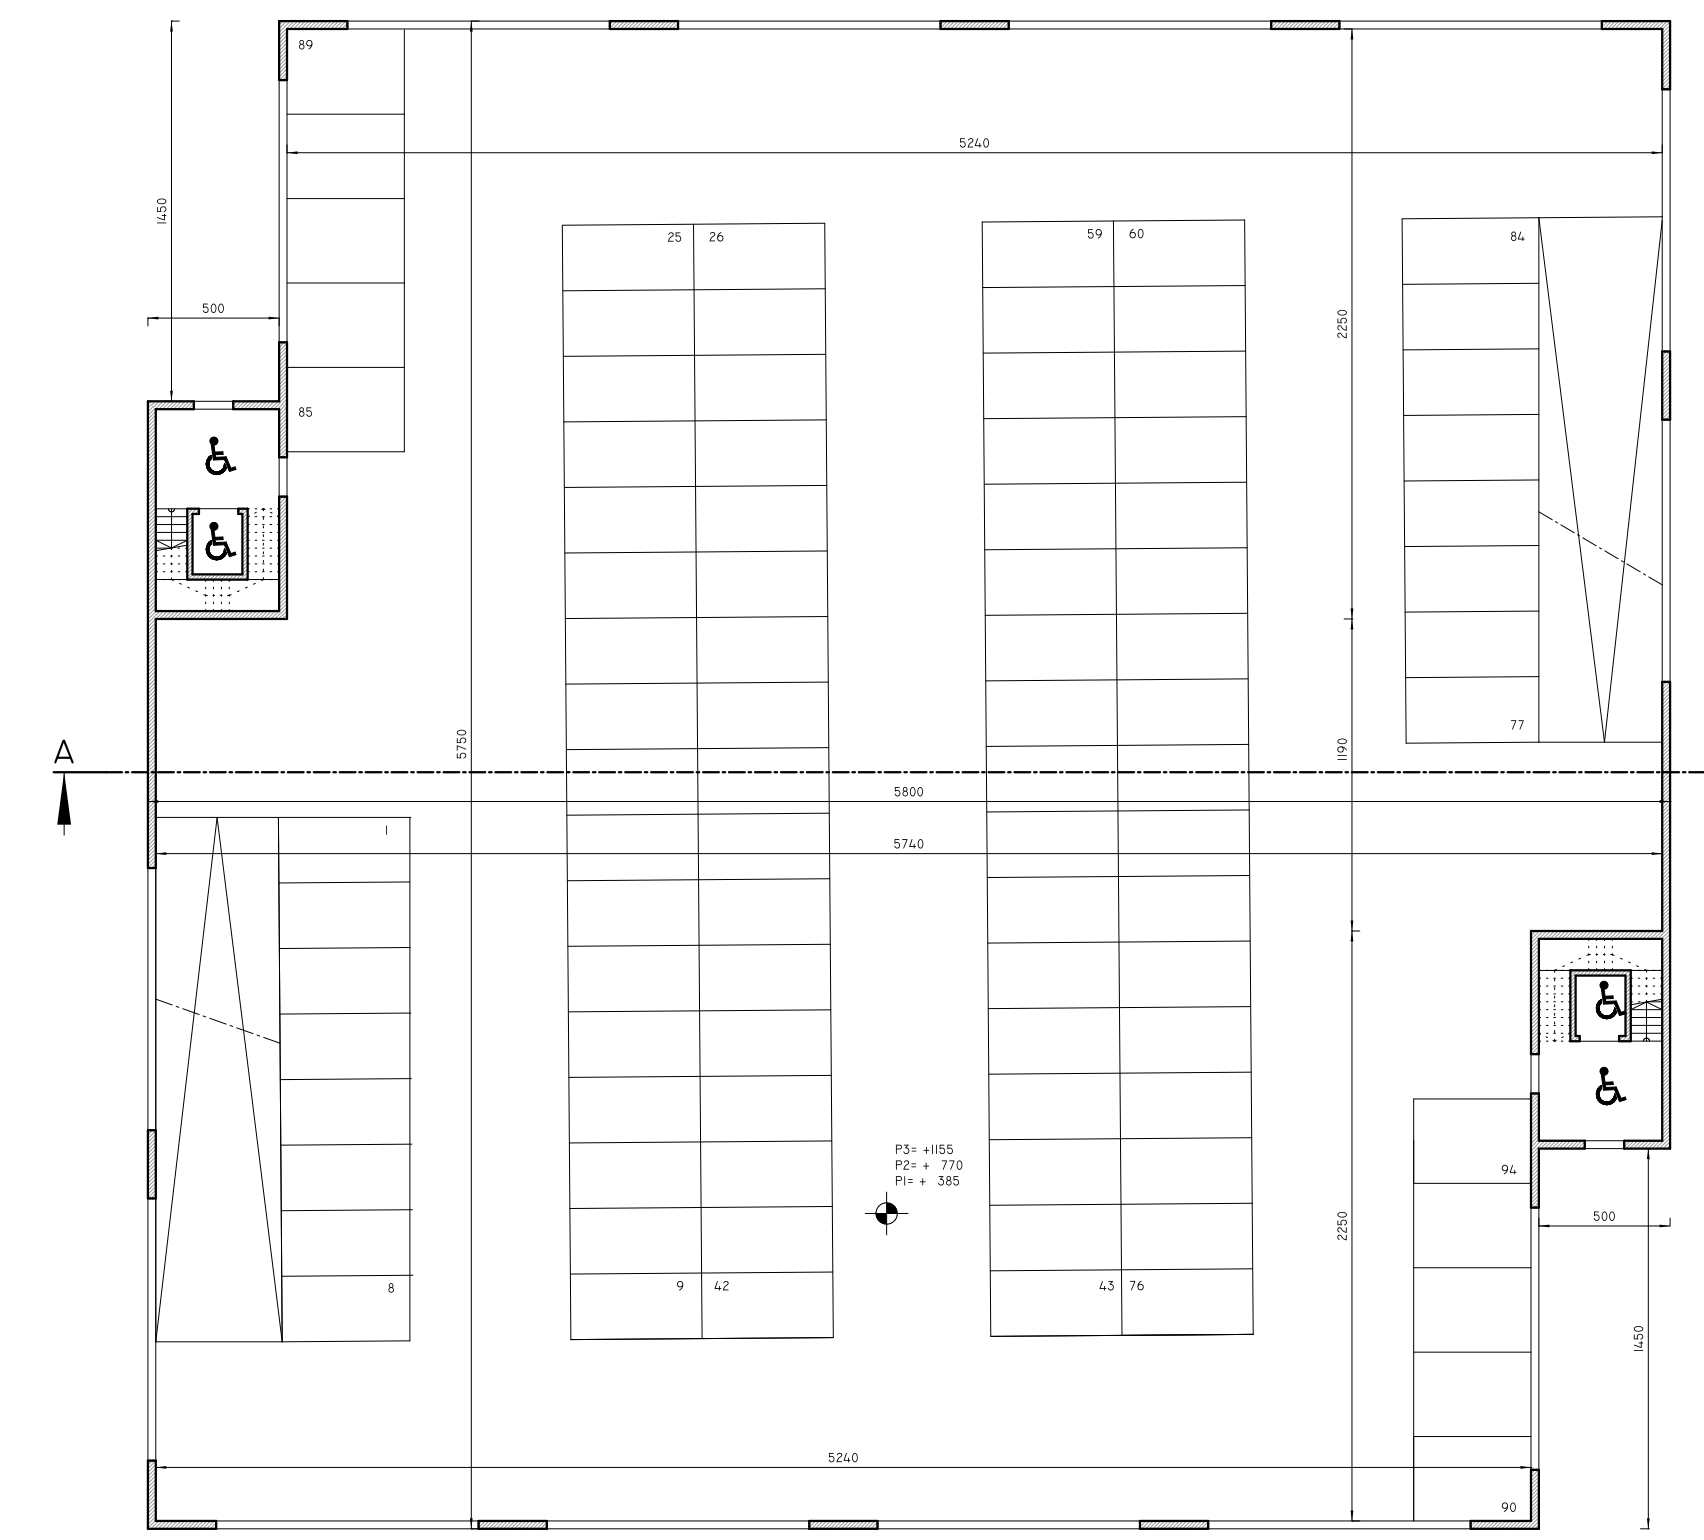


PIANO PRIMO-SECONDO-TERZO

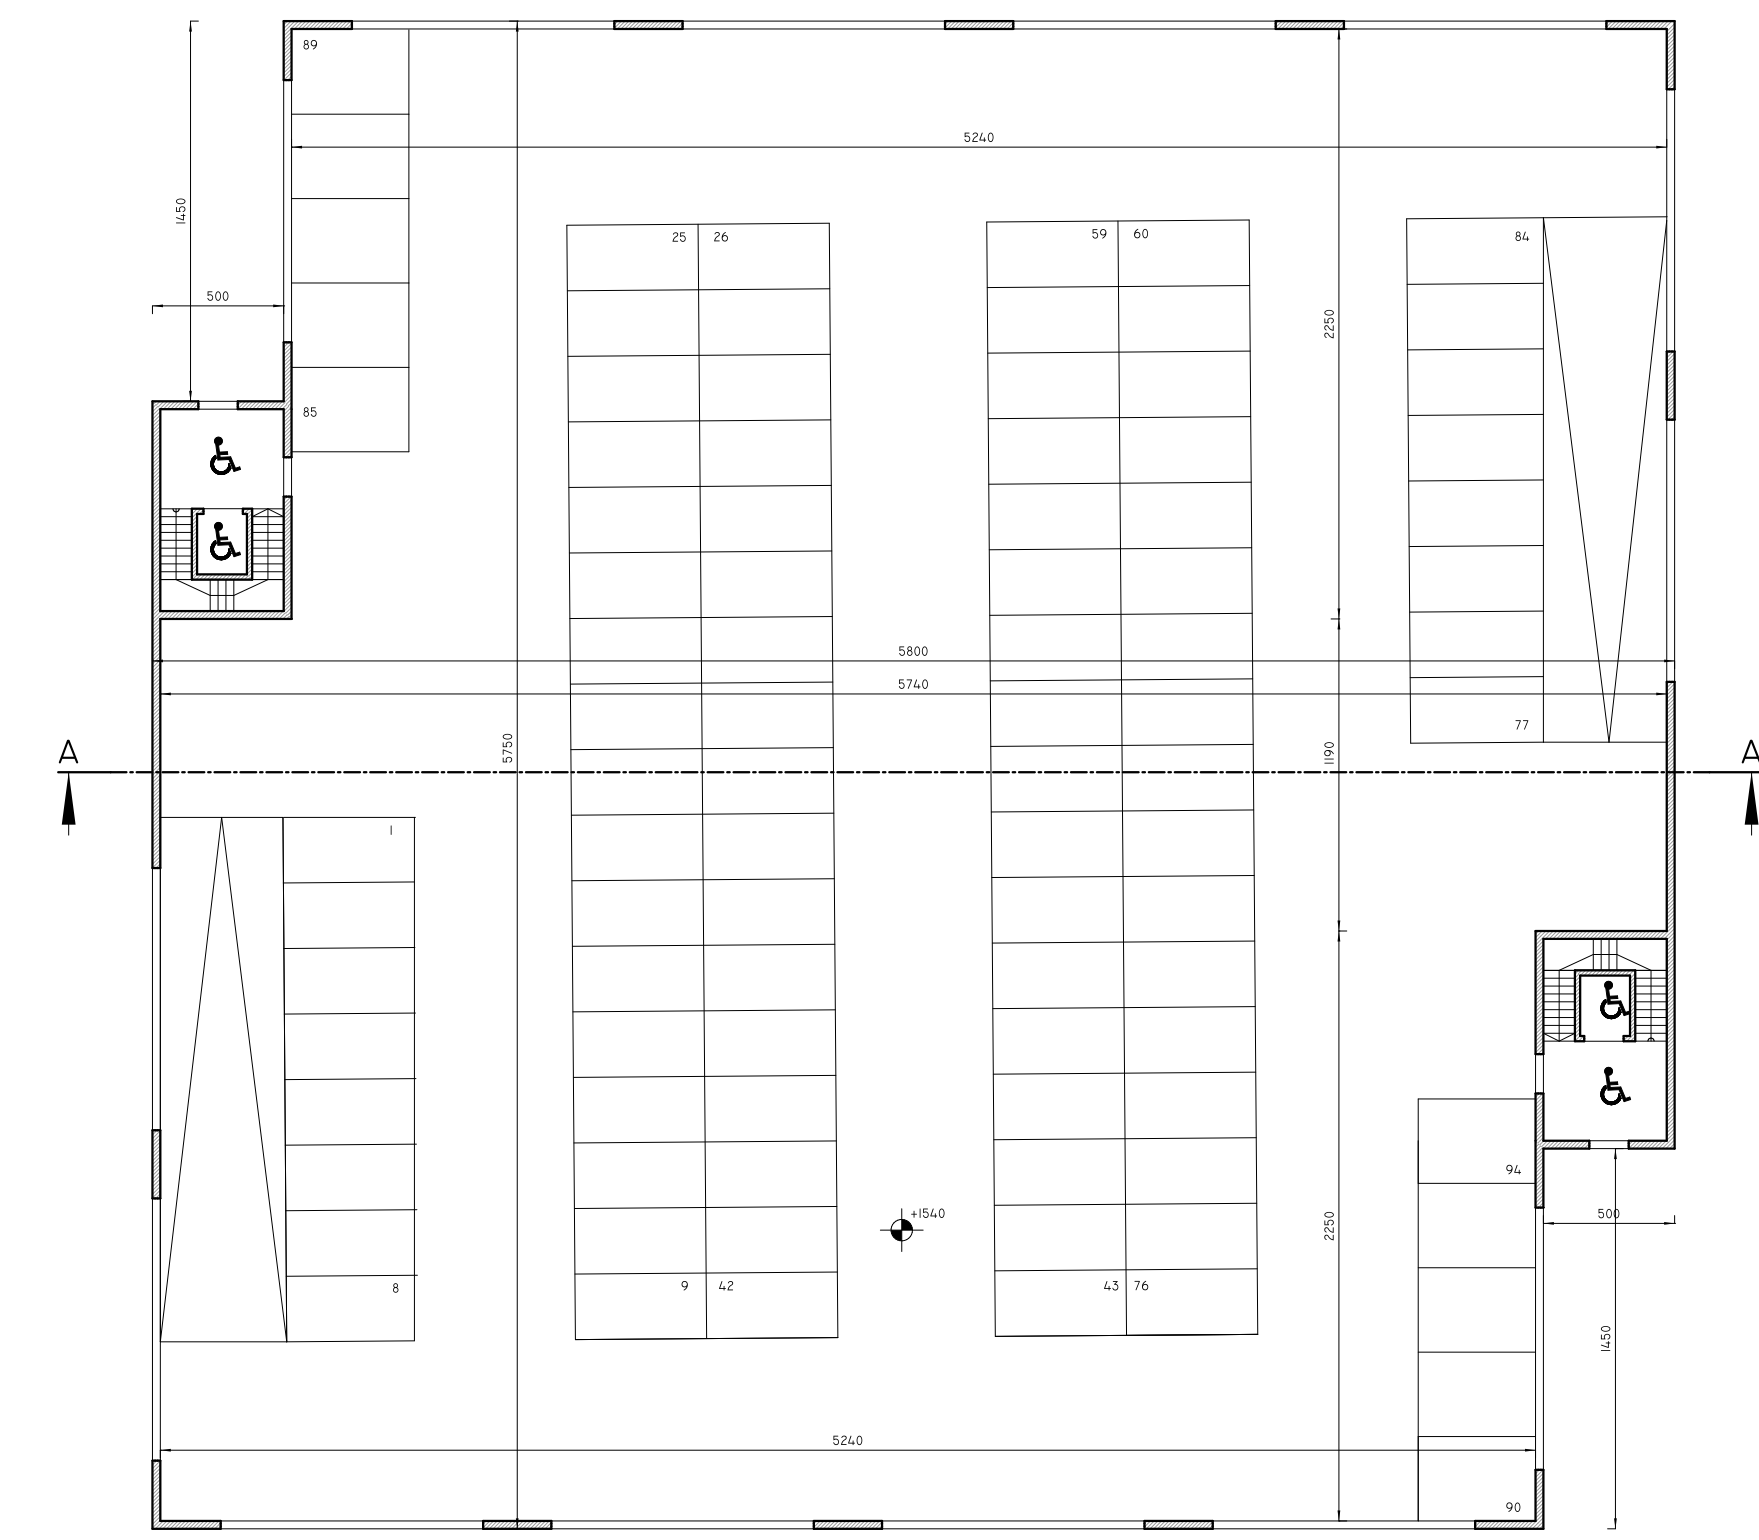


PIANO QUARTO

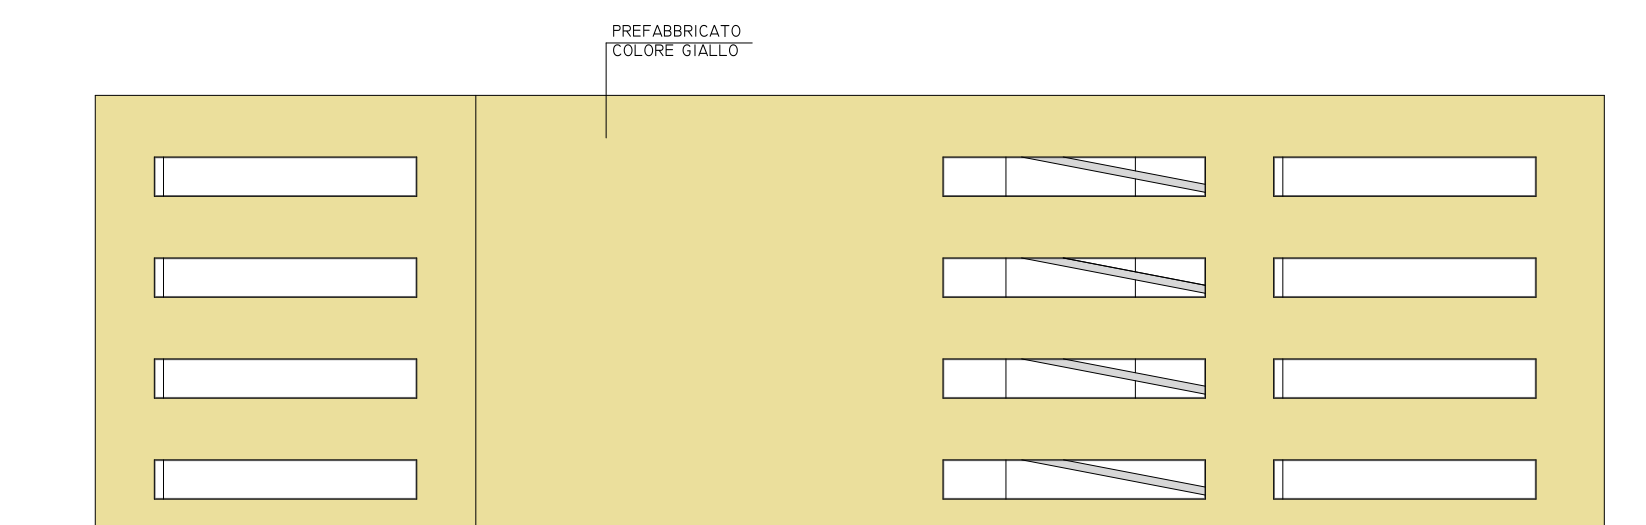


ALZATO OVEST

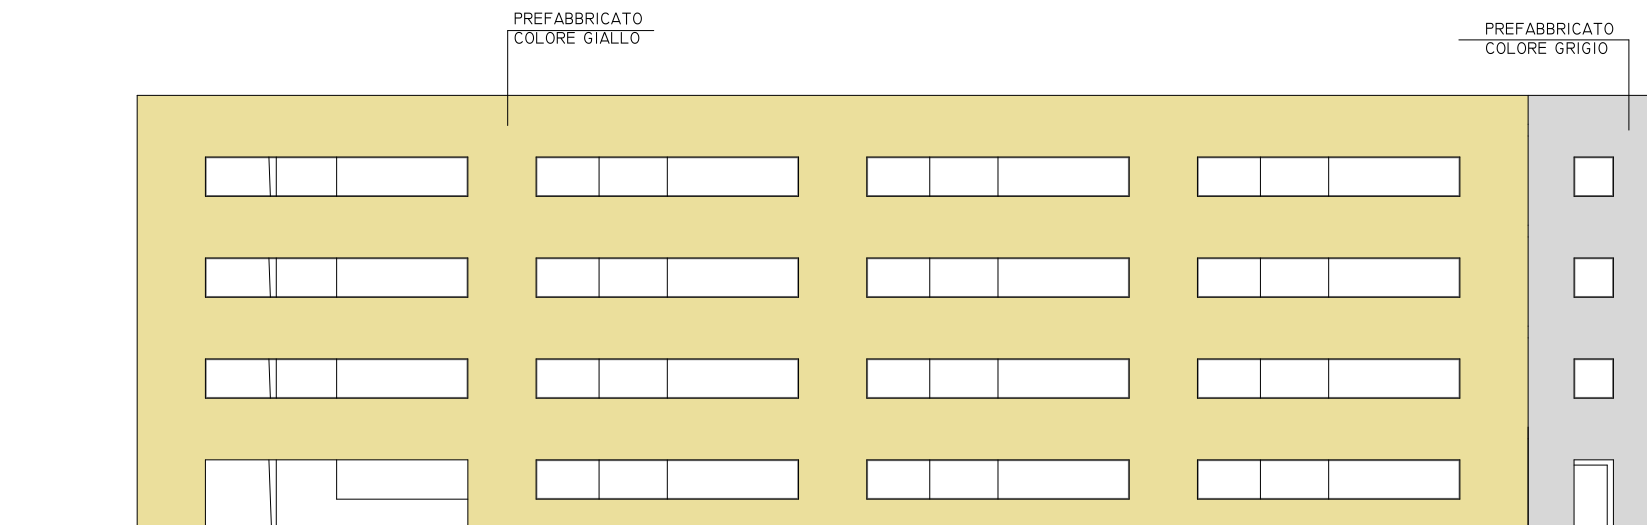


ALZATO NORD

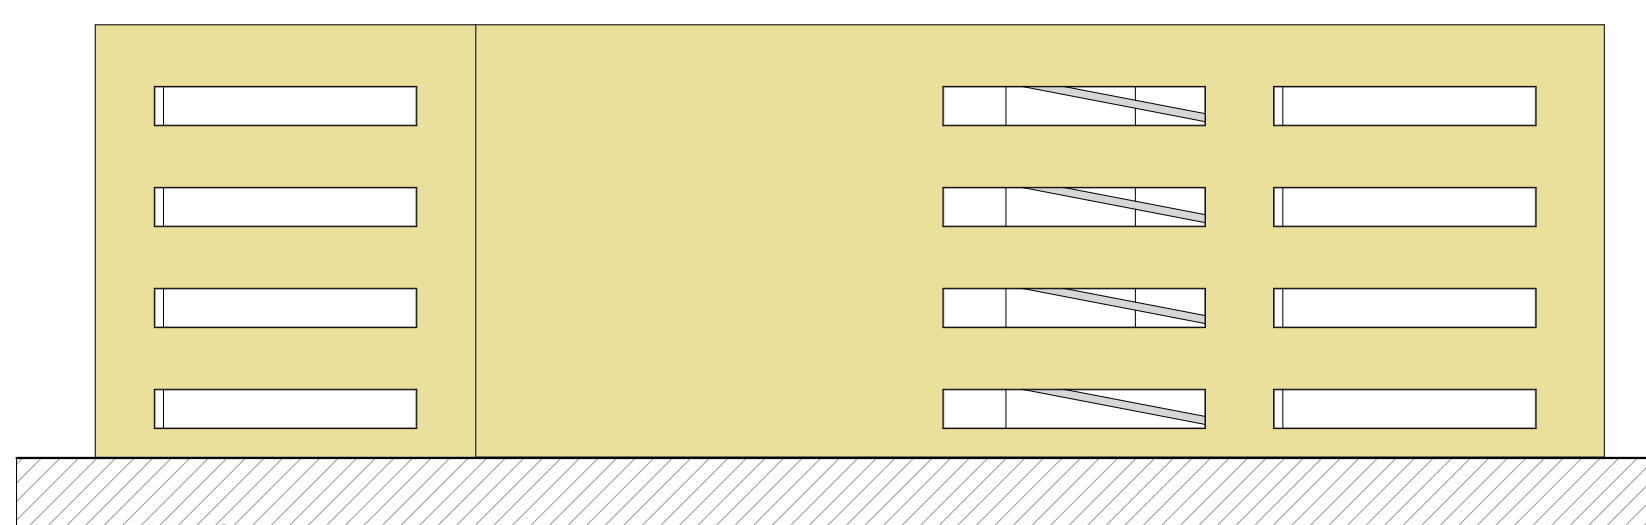

ALZATO EST

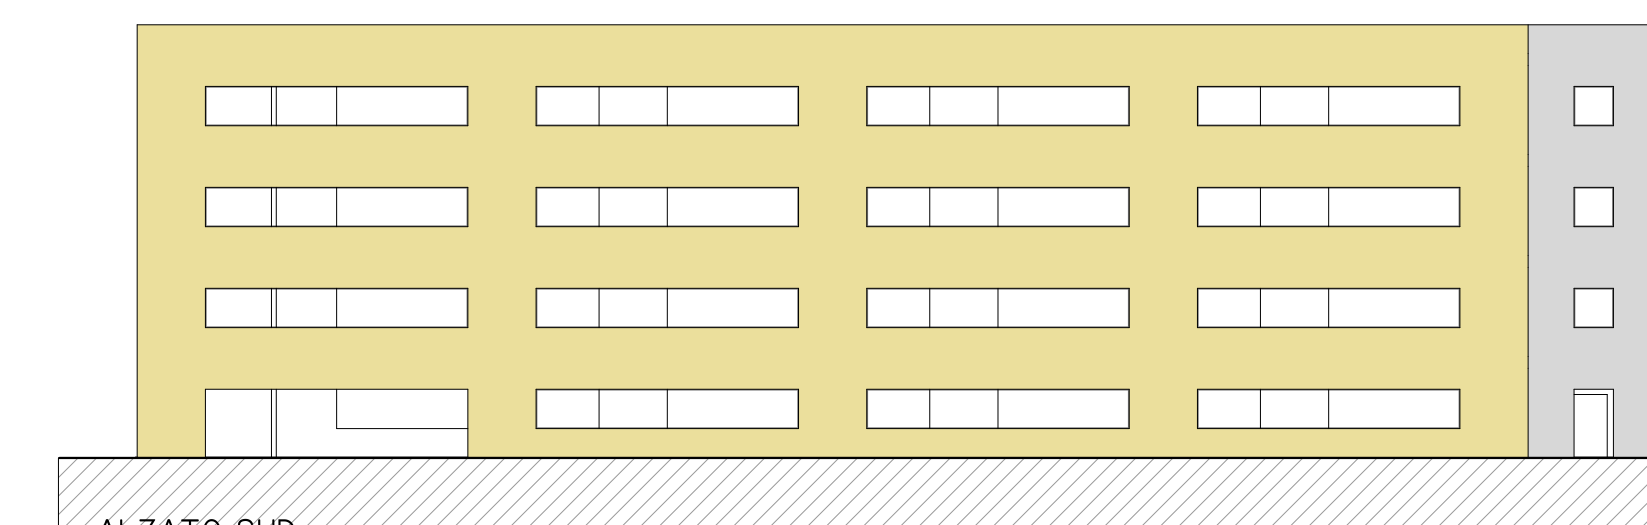

ALZATO SUD

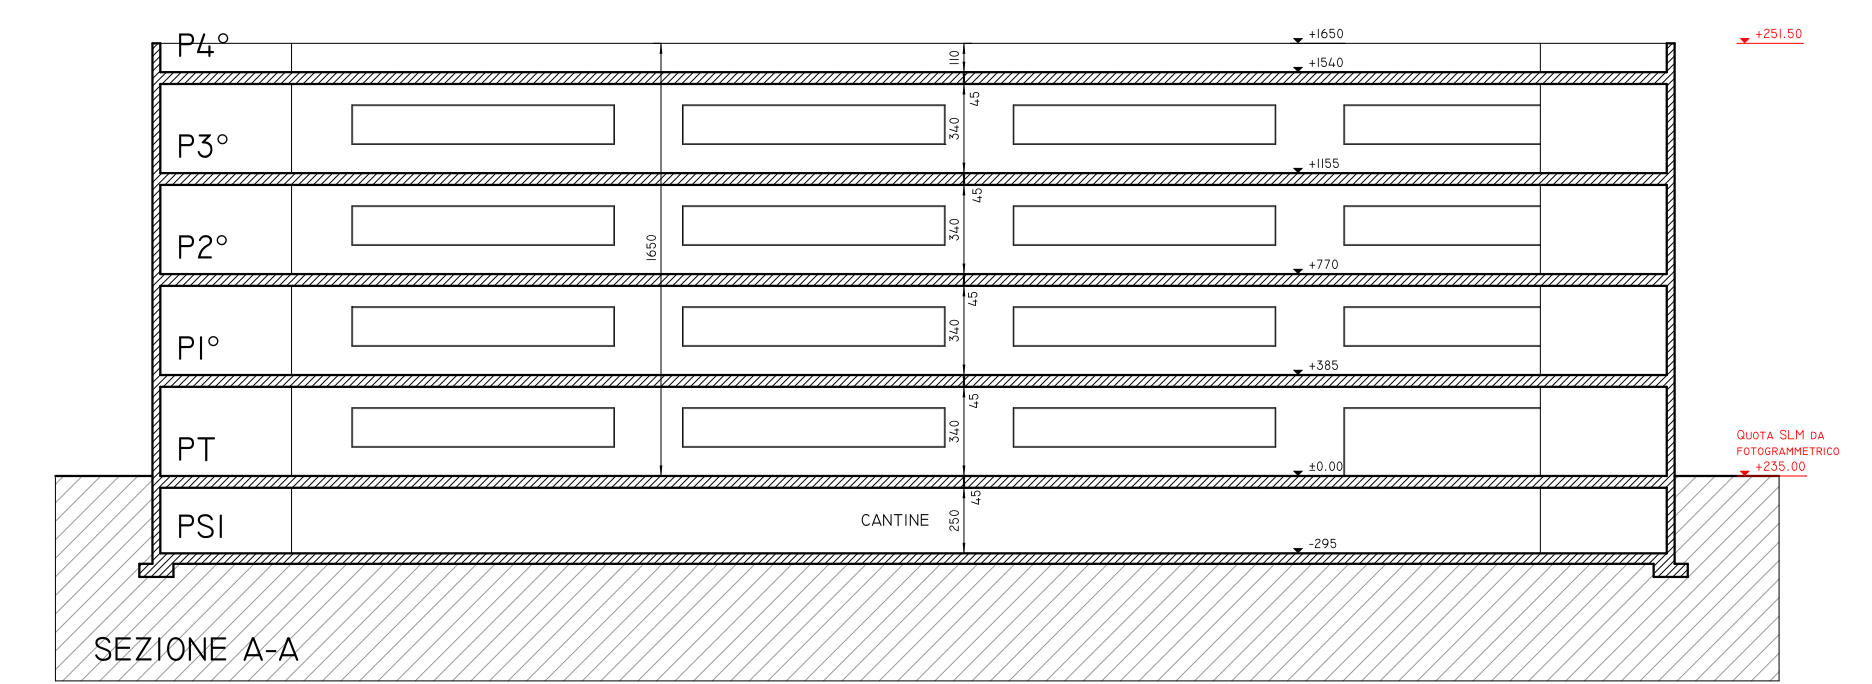

SEZIONE A-A

STUDIO ARCHITETTURA ASSOCIATI	COMMITTENTE LEASINT S.P.A.	PROTOCOLLO	307	TAVOLA	6
		OGGETTO	VARIANTE DI PIANO ESISTENTE - COMPARTO Y - A CARATTERE ALBERGHIERO		
Autore Progettazione: MIGLIAVACCA CRISTINA	DATA	OGGETTO TAVOLA			
PROGETTAZIONE E D.L.	1.200	AUTOSILOSI PANTE - PROSPETTI - SEZIONE			
	OTTOBRE 2013	IMPRESA			
	MANDATARIO				