




BLOCCO 1 - UFFICIO

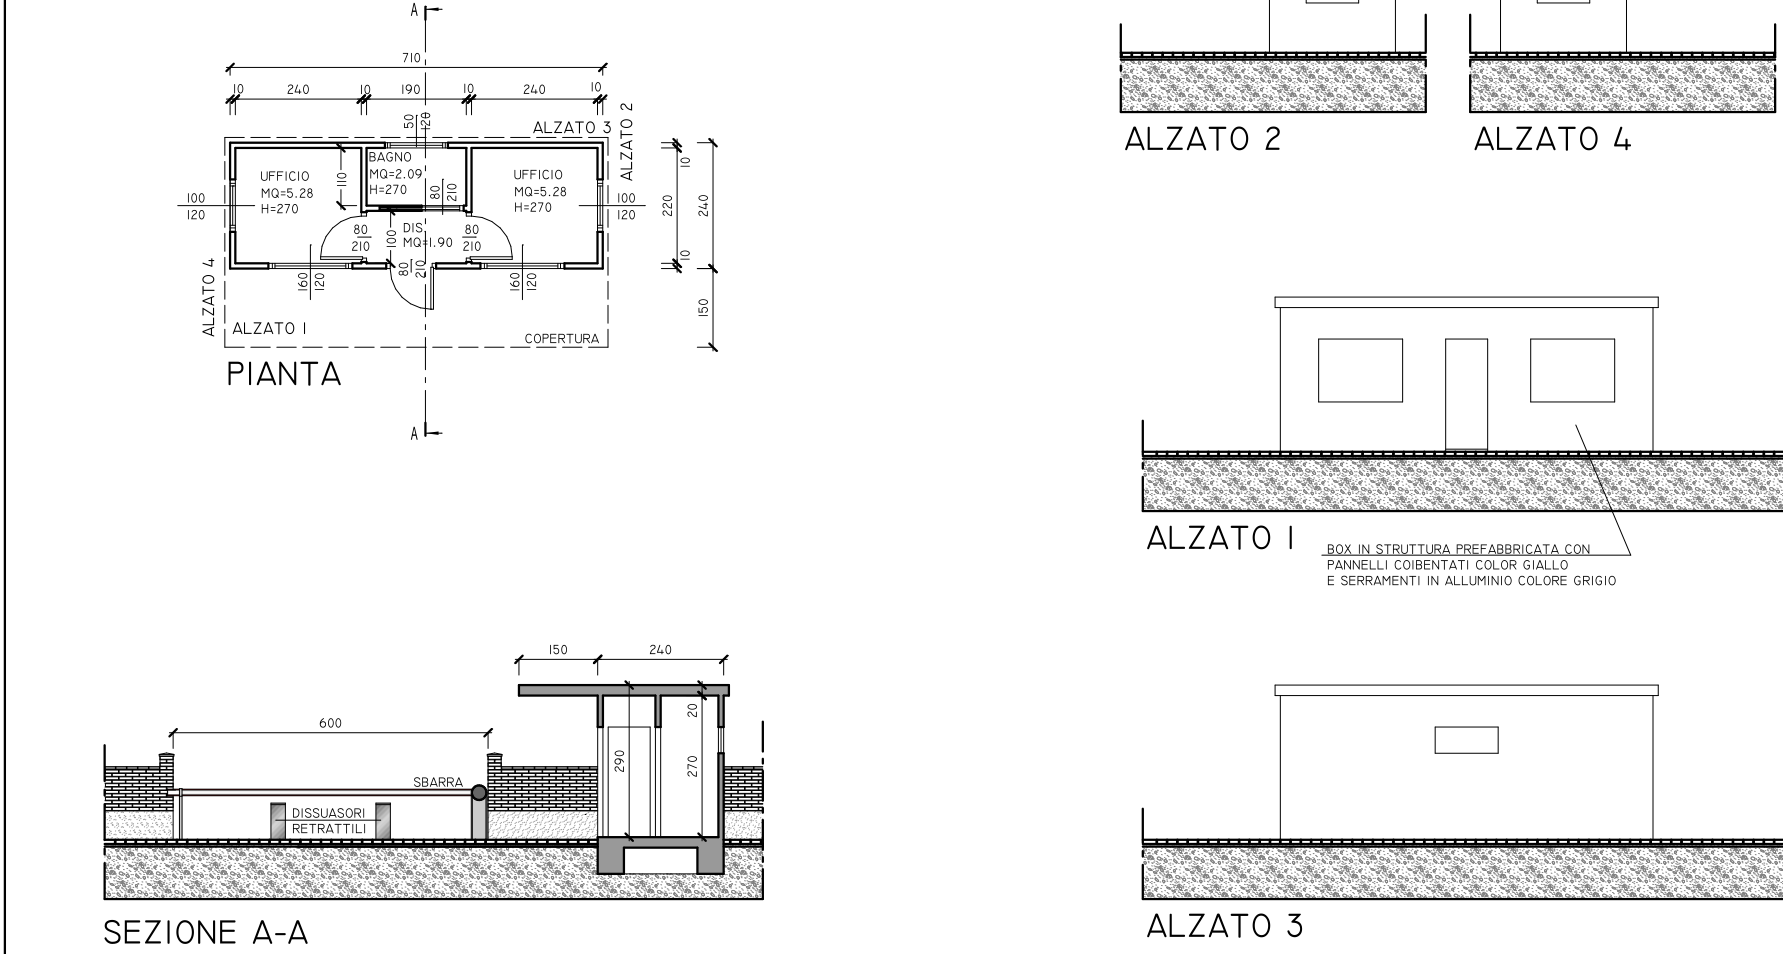


BLOCCO 2 - RIFORNIMENTO DEBOWSING

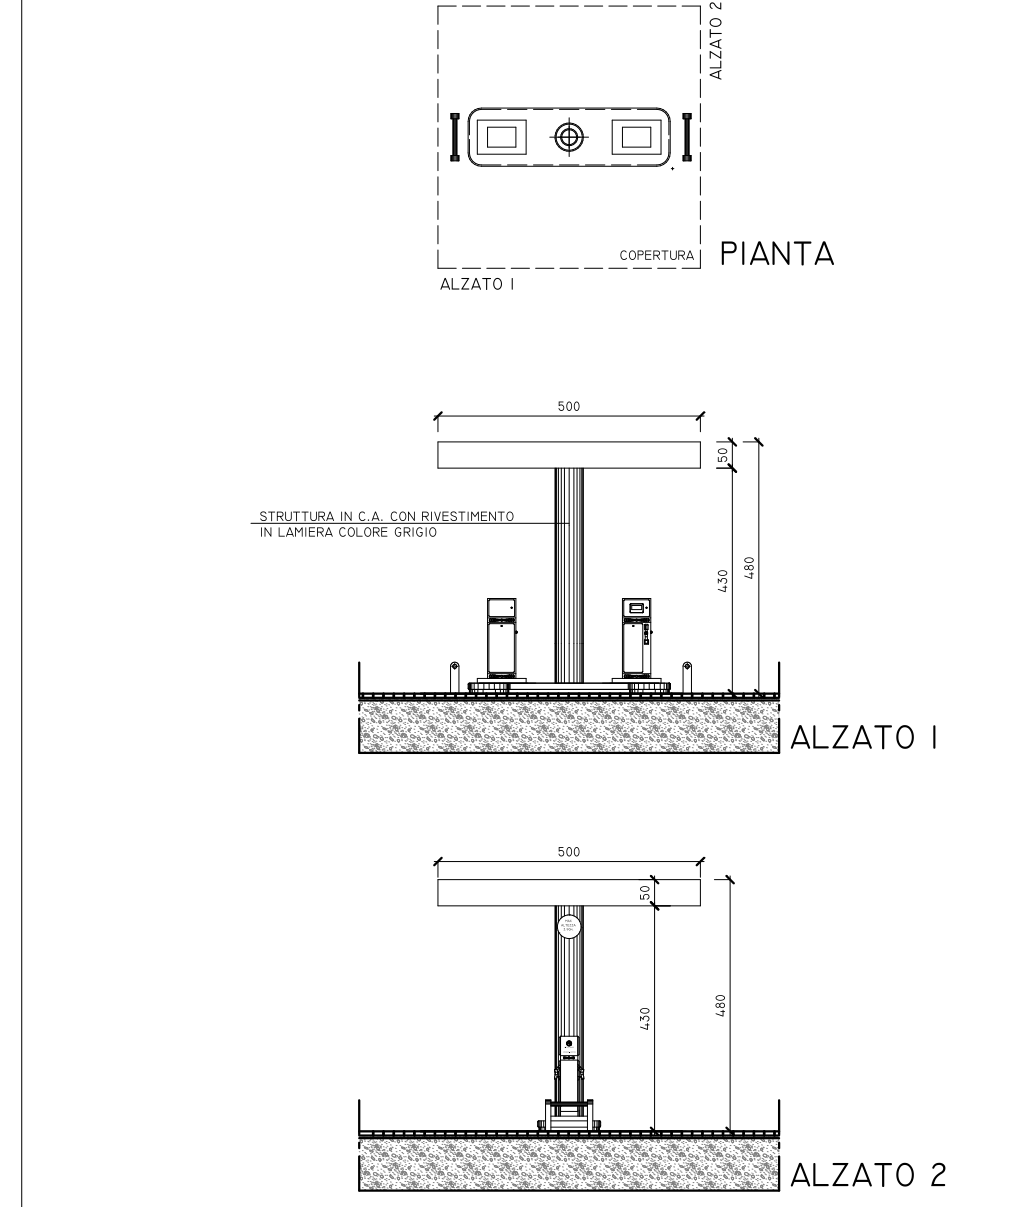


BLOCCO 5 - AUTOLAVAGGIO

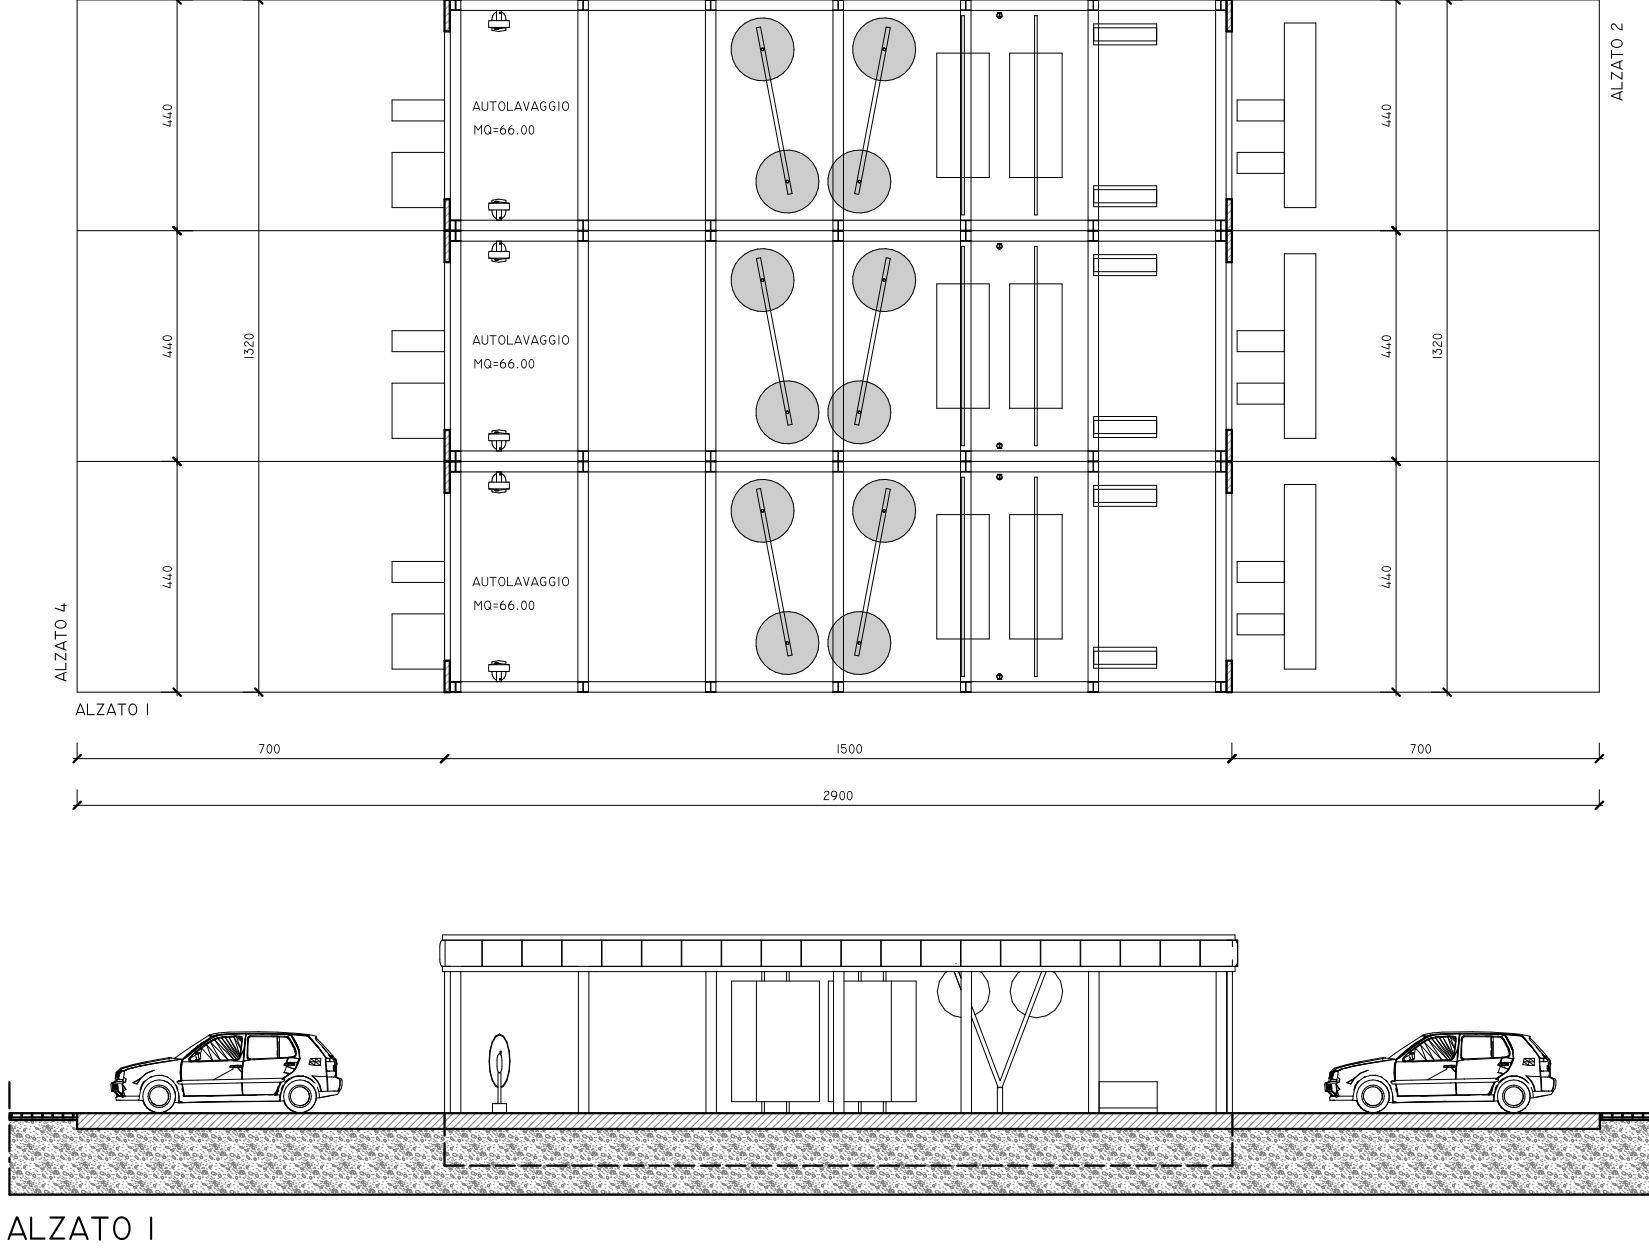





BLOCCO 6 - PARCHEGGIO CON TETTOIA E SPOGLIATOIO DONNE-UOMINI

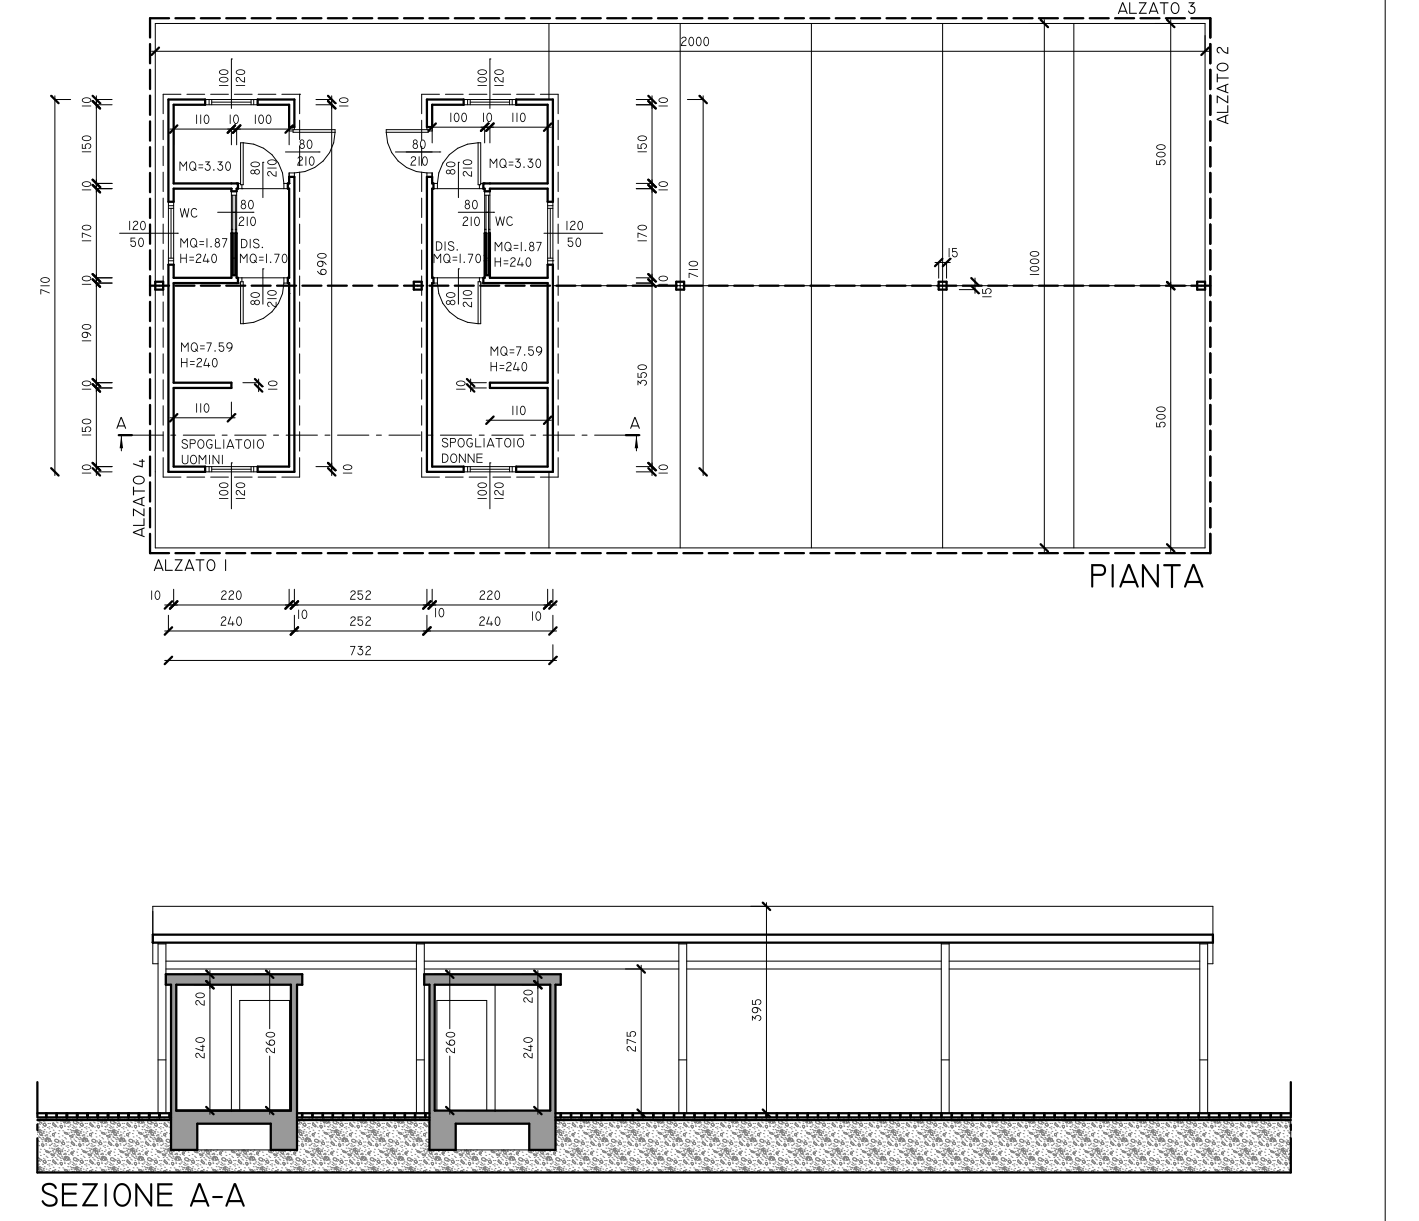

BLOCCO 7 - PARCHEGGIO CON TETTOIA E VANO TECNICO

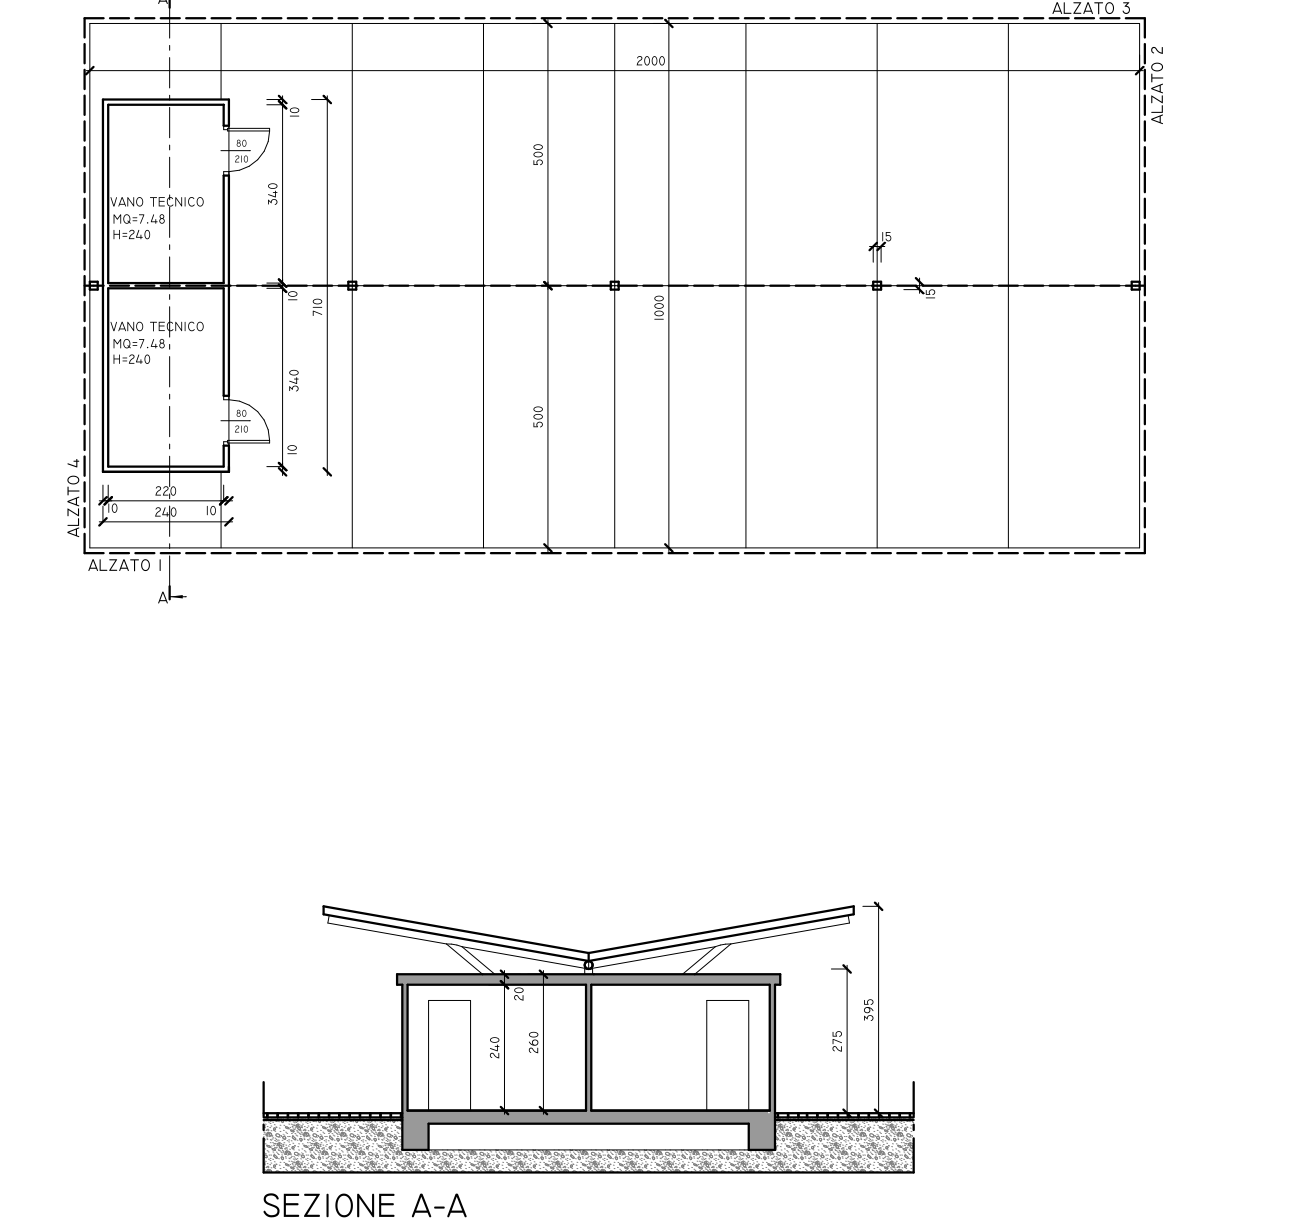

BLOCCO 3/4 - PARCHEGGIO CON TETTOIA

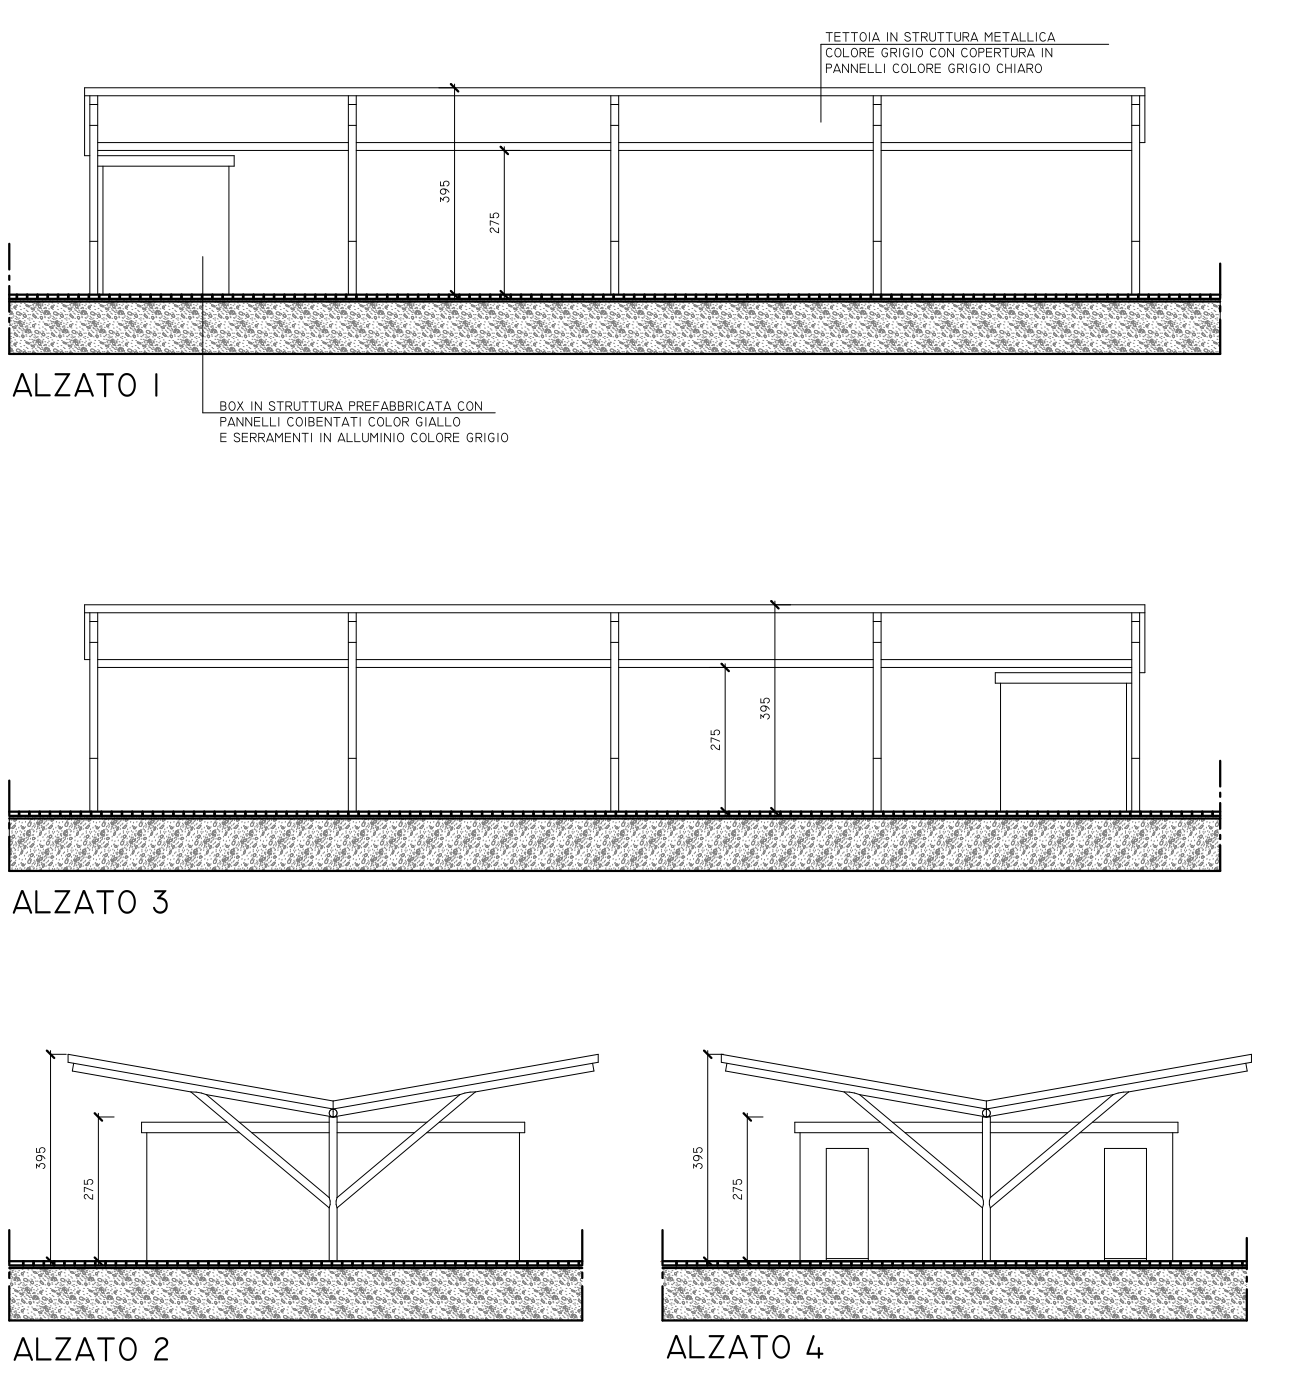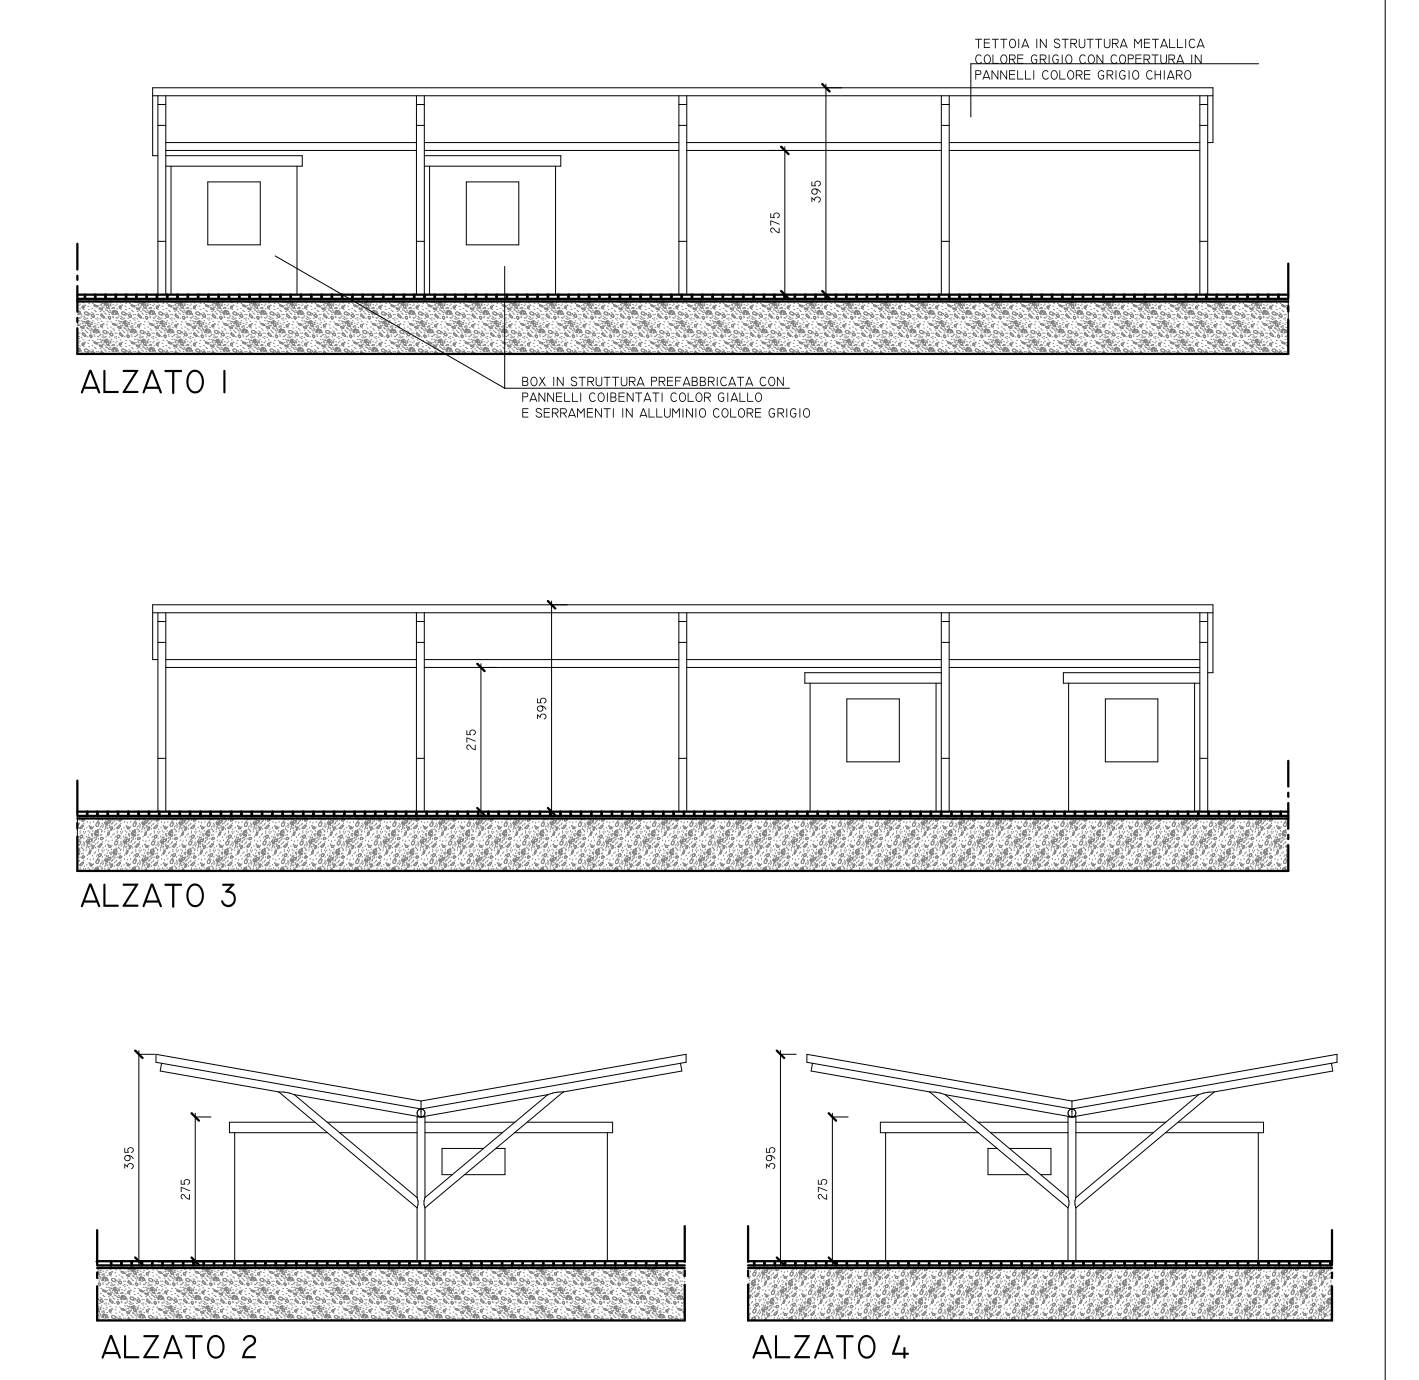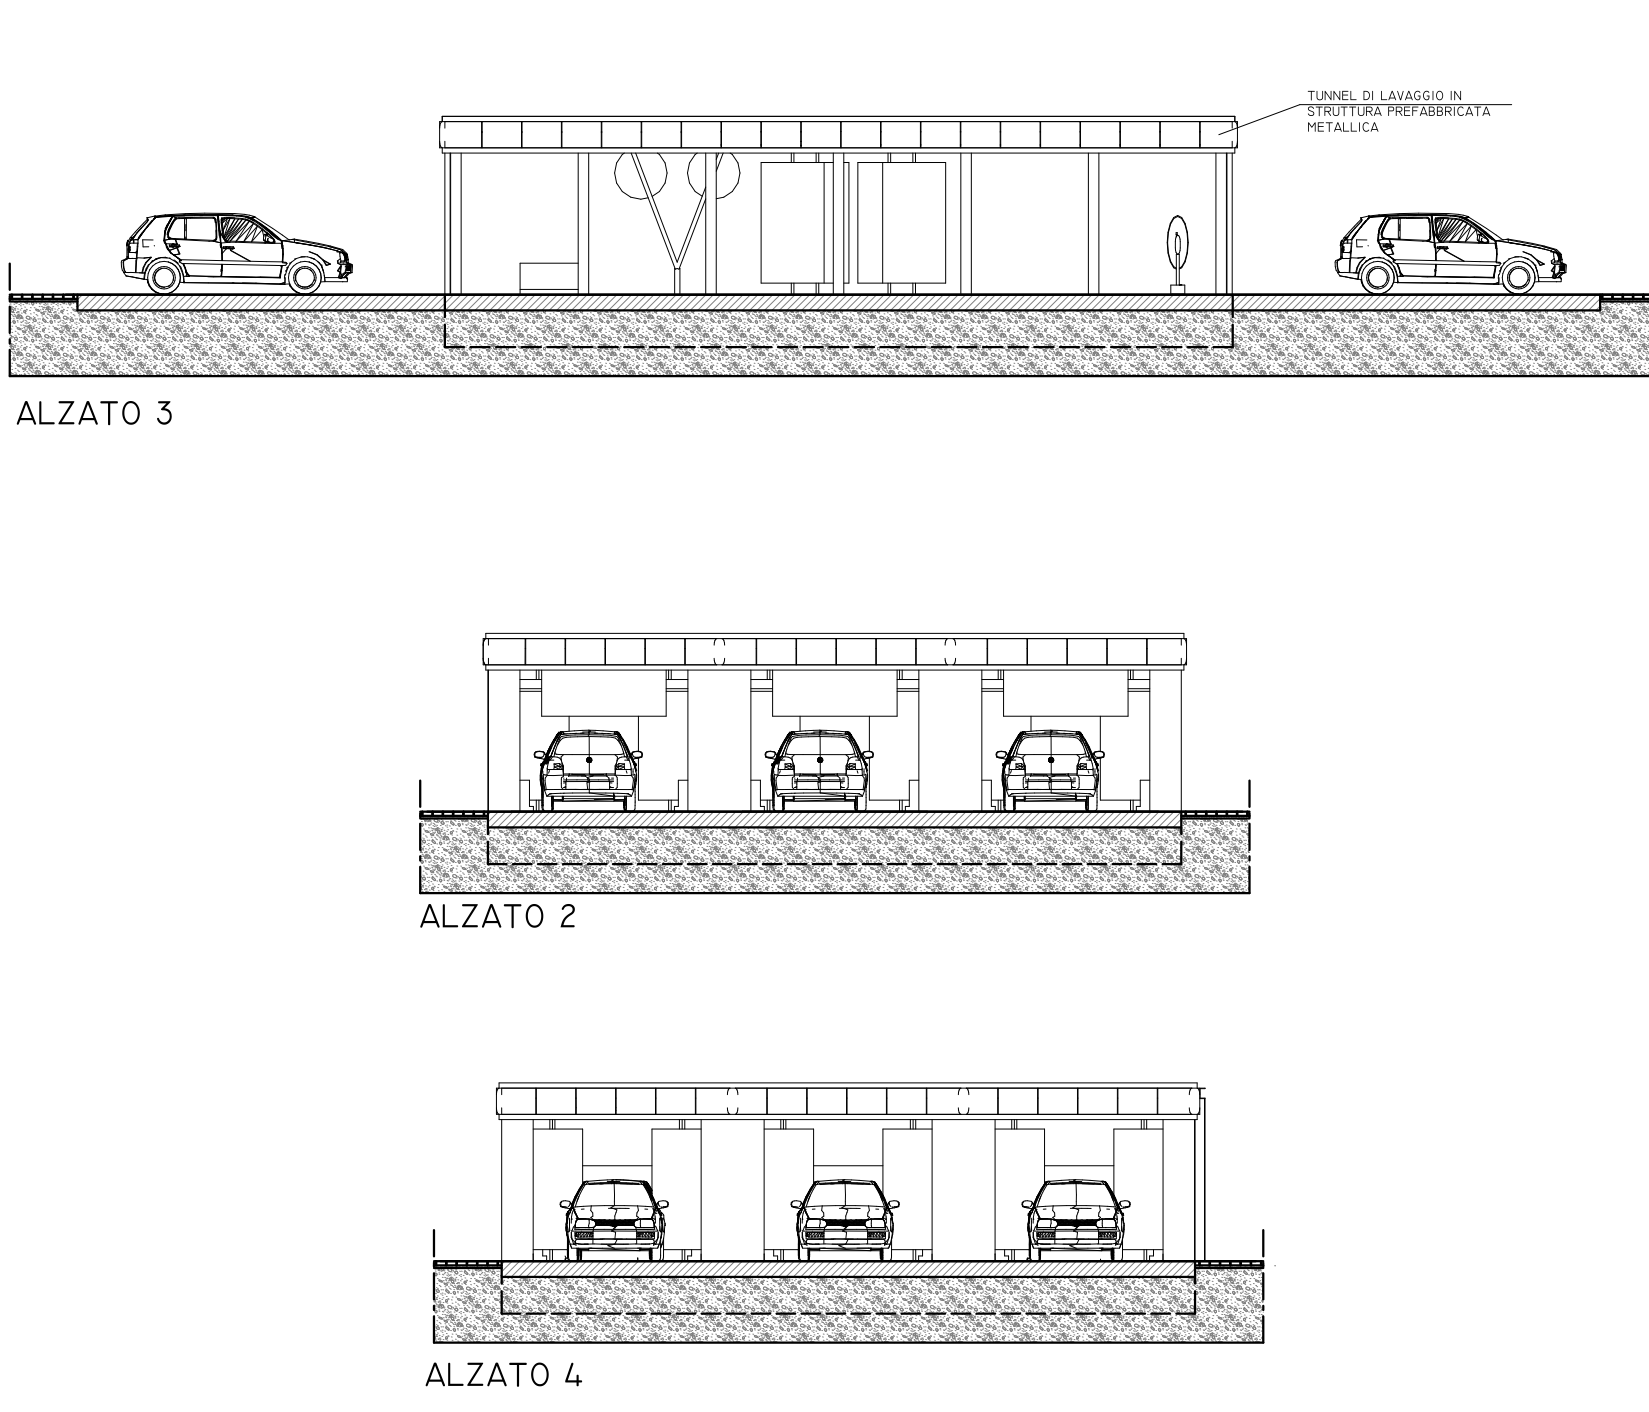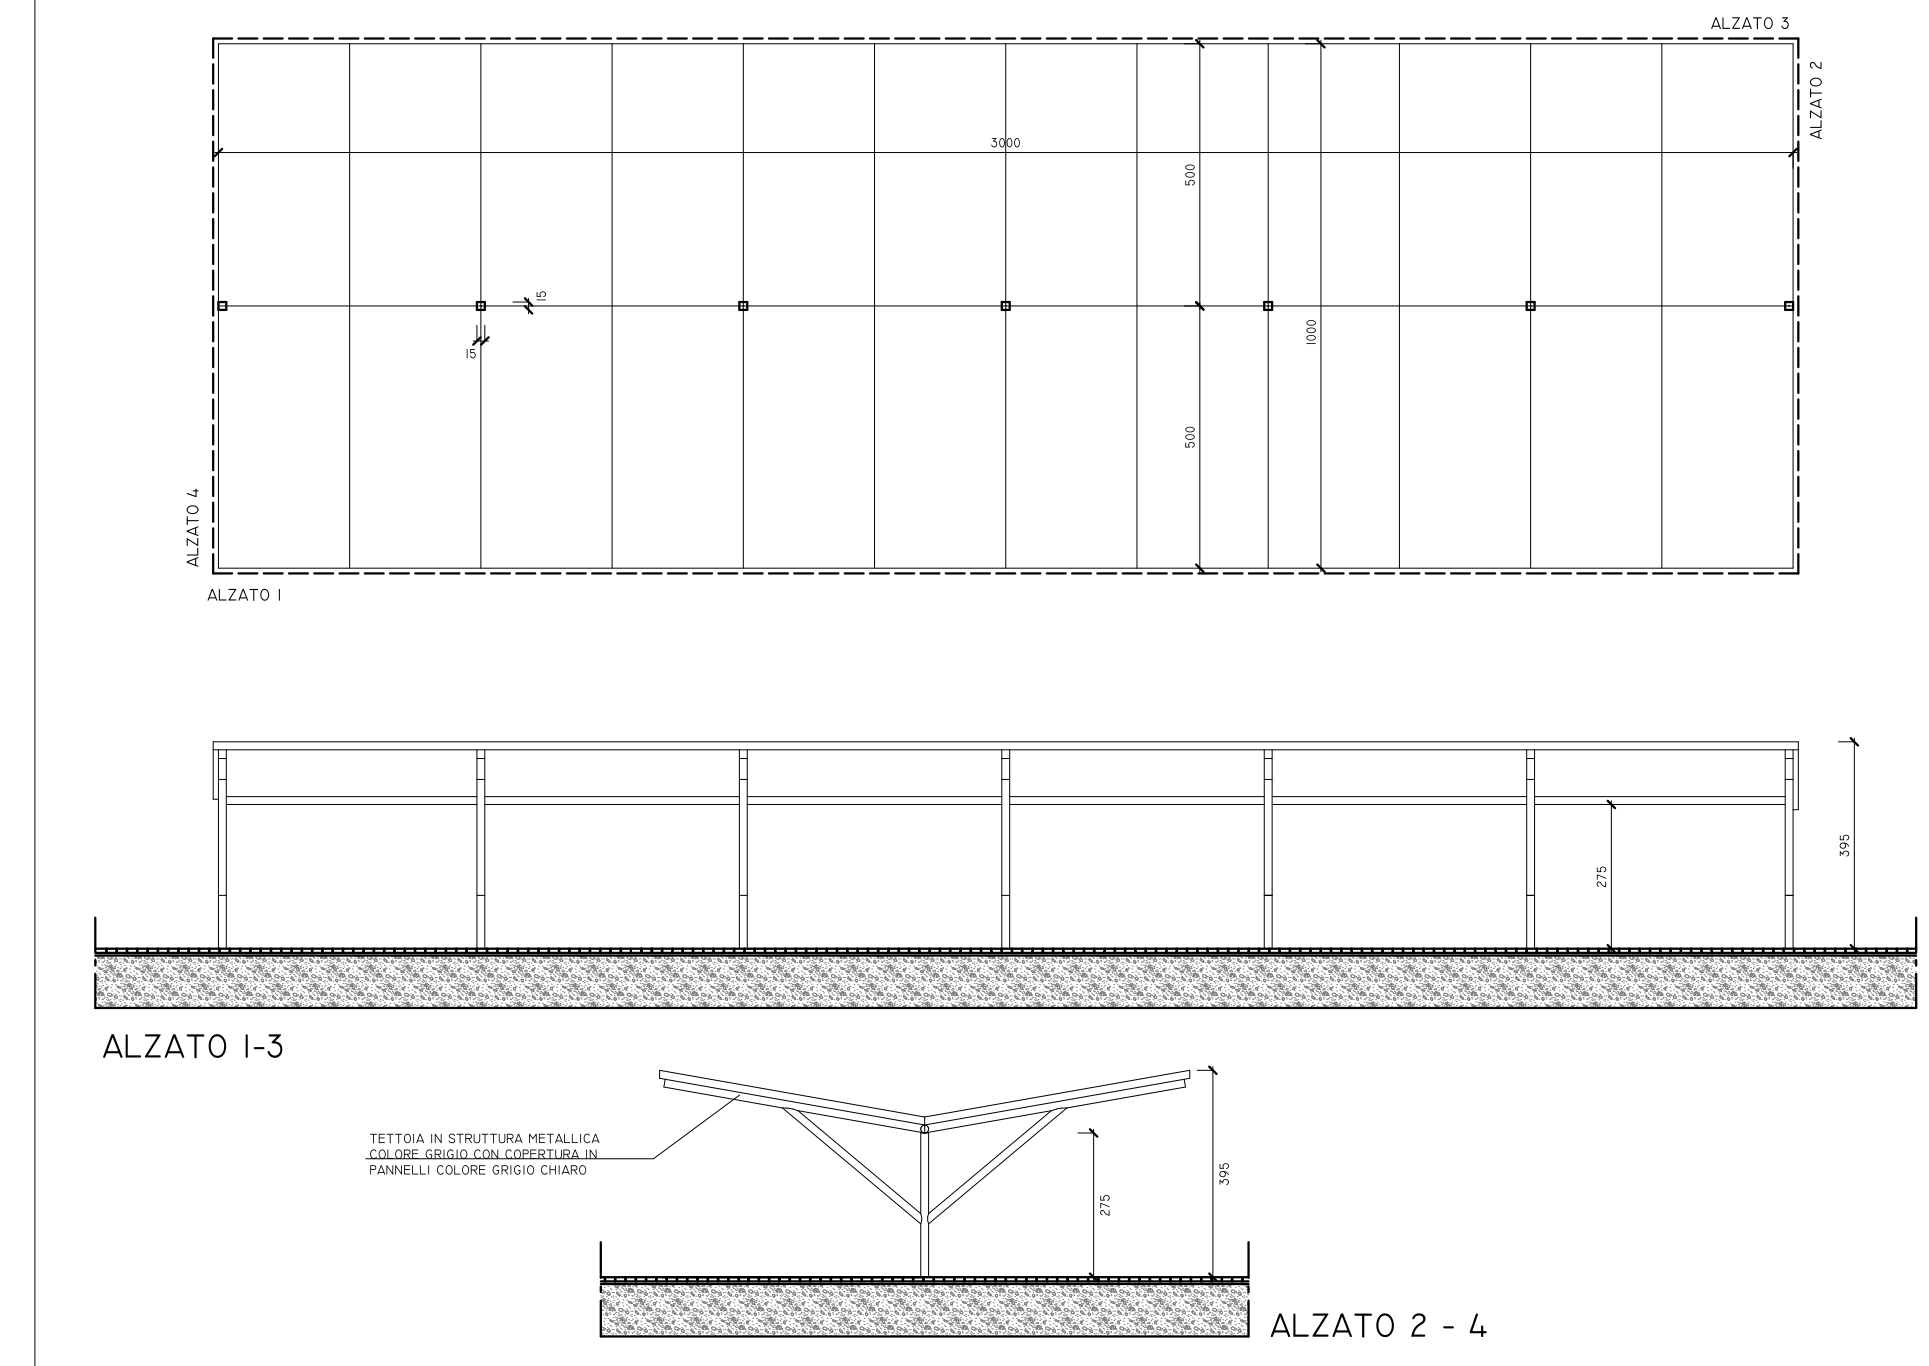

STUDIO ARCHITETTURA MILANO 7 PIAZZA S. PIETRO 10 TEL. 02 57491111 WWW.ASSOCIATIARCHITETTI.IT	COMMITTENTE LEASINT S.P.A.	PROTOCOLLO 307	TAVOLA 7
ARCHITETTO ING. ANGILOTTA CRISTINA	MANDATARIO IMPRESA	DATA OTTOBRE 2013	OGGETTO TAVOLA PARCHEGGIO U.M.C. CARON PARTE - PROSPETTI - SEZIONI
PROGETTAZIONE E D.L.		SCALA 1:100	