COMUNE DI SAN PIETRO AL TANAGRO

PROVINCIA DI SALERNO

DATA : MARZO 2000
SCALA 1: 500
TAVOLA N. 8

PIANO DI RECUPERO
ZONA A3

PROGETTO

PLANIMETRIA CATEGORIE D'INTERVENTO

Progettisti Incaricati
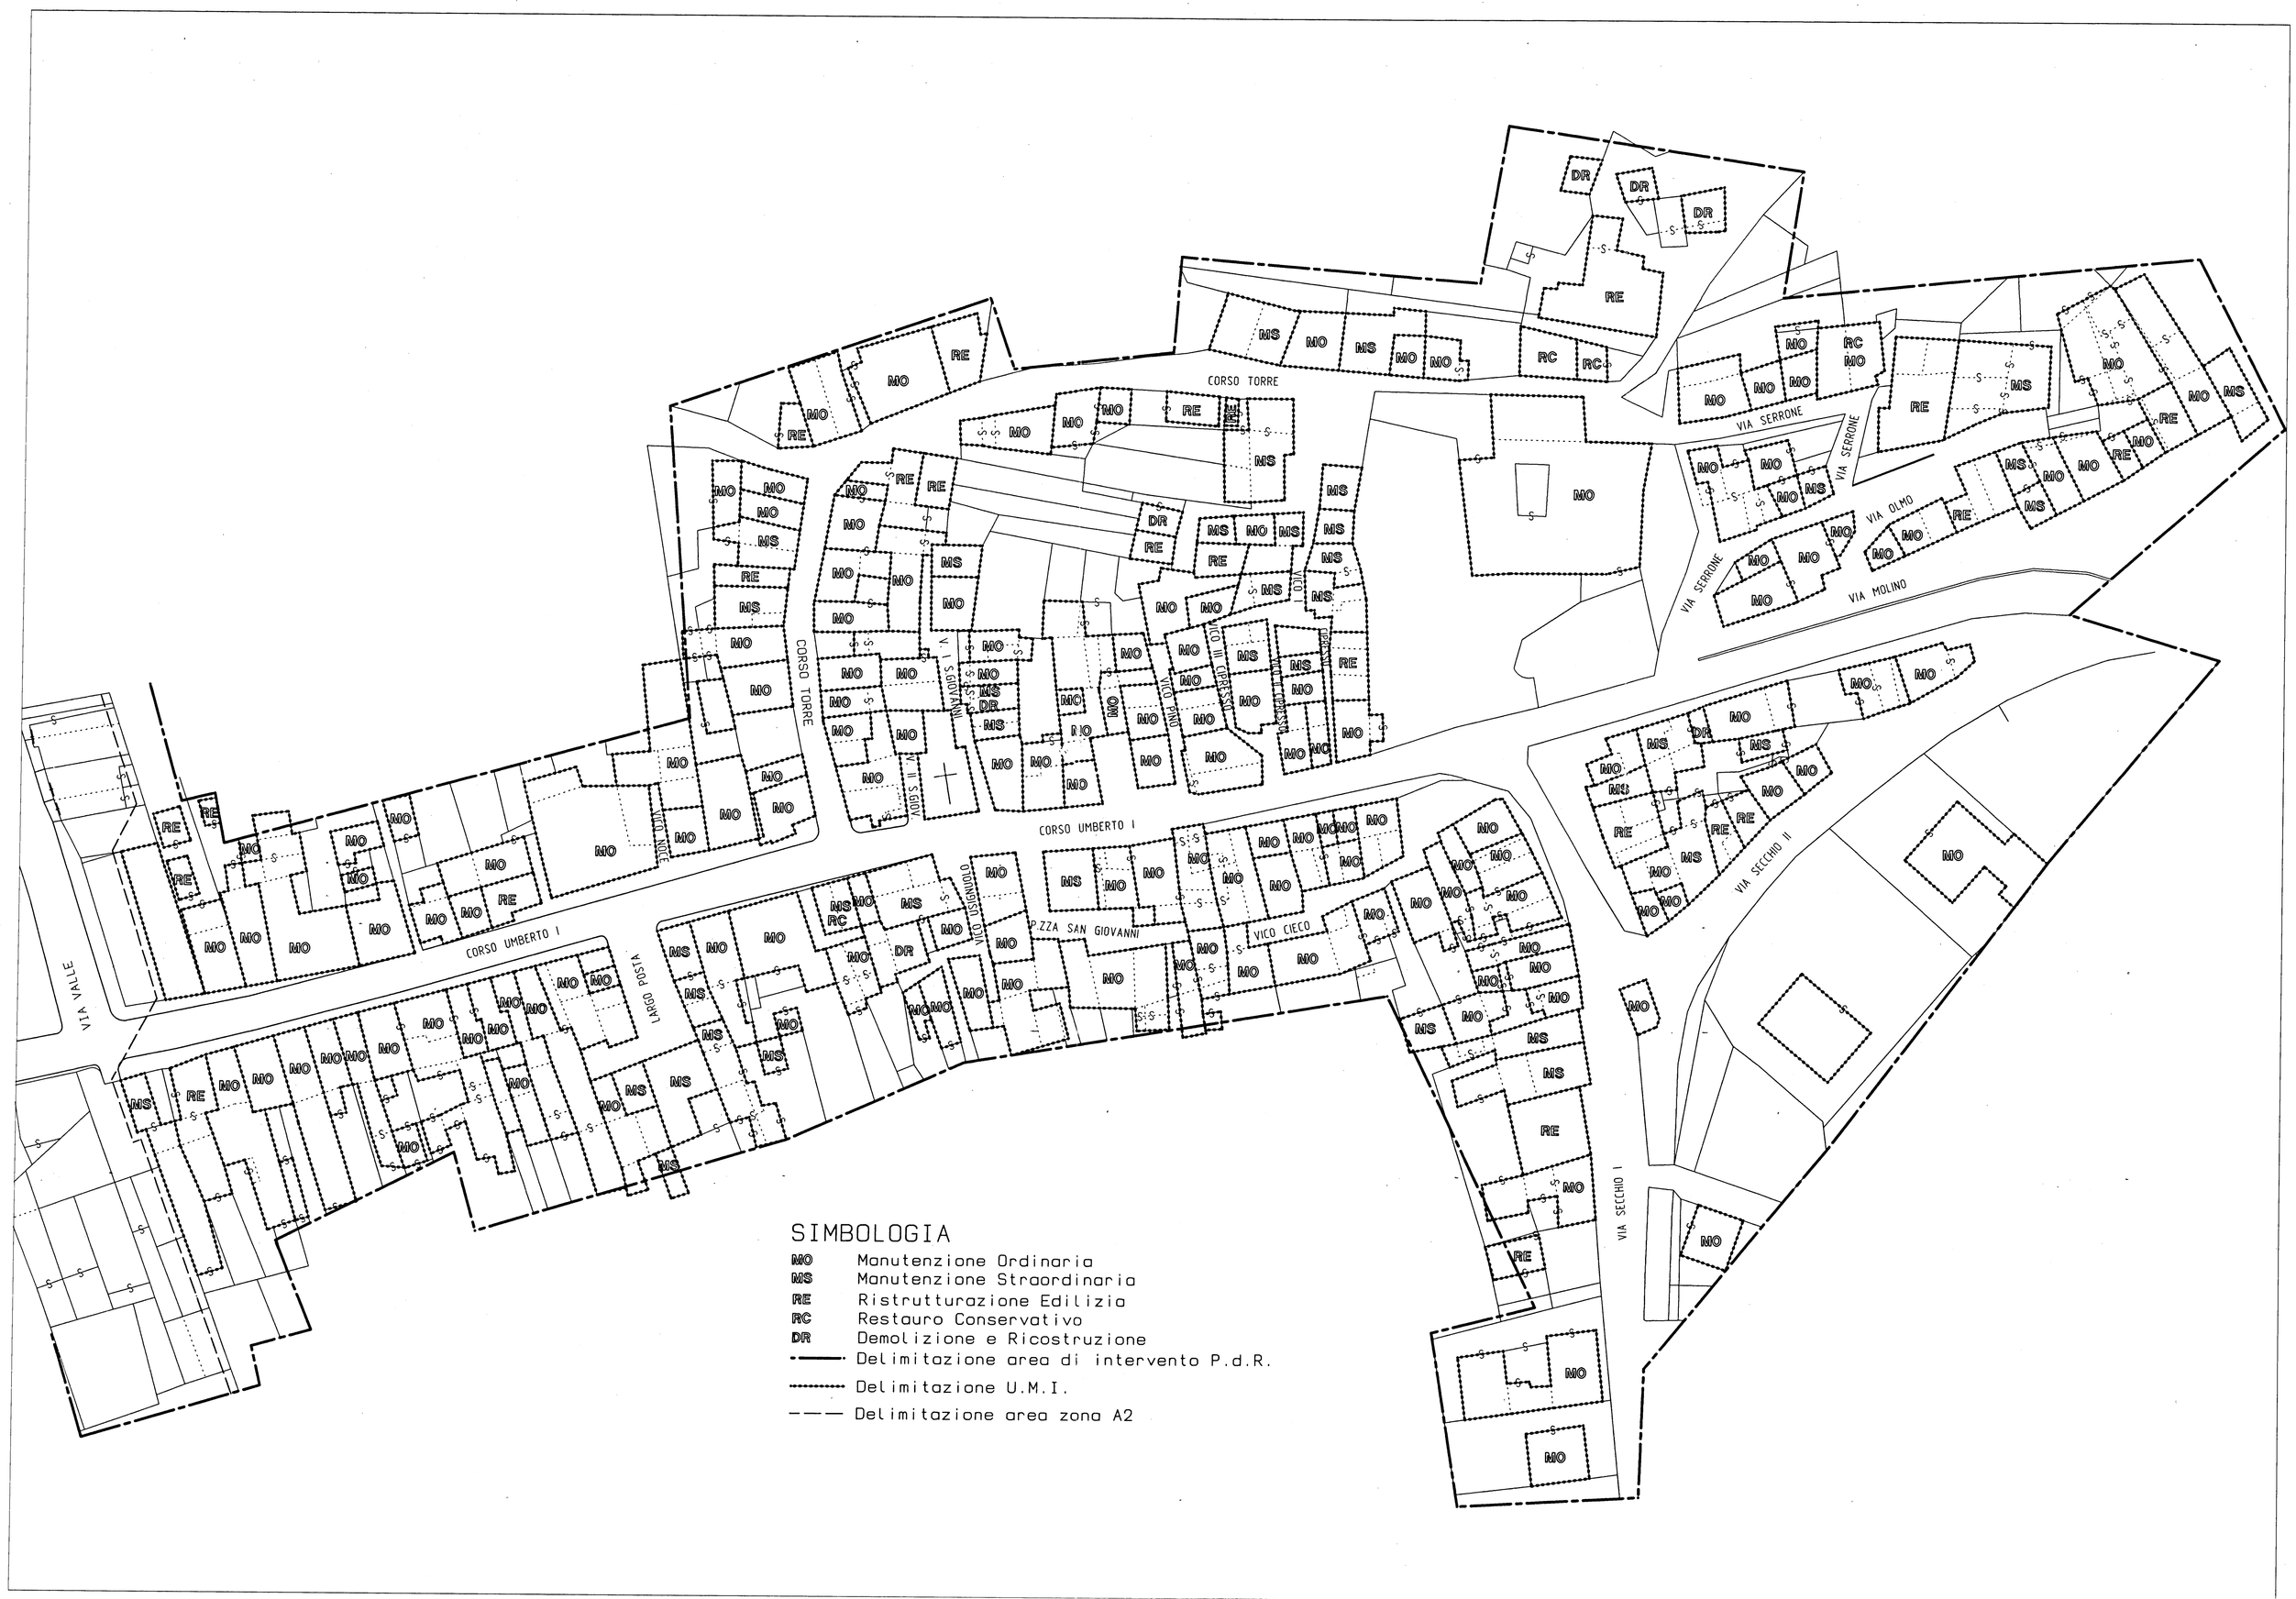
Arch. CLAUDIO DI DONATO — Ing. GIUSEPPE MAURANDI — Ing. GIANPIERO TIERNO