


COMUNE DI SAN PIETRO AL TANAGRO
Provincia di Salerno

Data: Marzo 2000
Scala: 1:500
Tavola n° 1

PIANO DEL COLORE
ZONA A3

PLANIMETRIA D'INSIEME
Individuazione degli isolati
Numerazione degli edifici

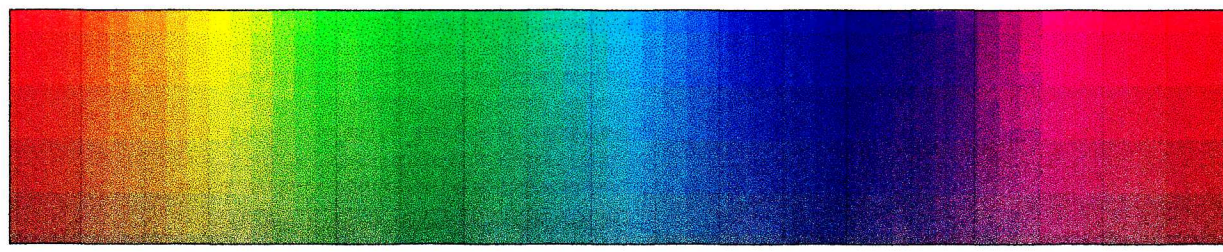

Progettisti incaricati:
Arch. Claudio Di Donato - Ing. Giuseppe Mailandi - Ing. Giampiero Tierno

SIMBOLOGIA

	ISOLATO 1 - Corso Umberto I (1)		Perimetrazione area da assoggettare a vincolo di ristrutturazione urbanistica
	ISOLATO 2 - Corso Umberto I (2)		Delimitazione area di intervento P.d.R.
	ISOLATO 3 - Corso Torre		Identificativo fabbricato (rif. schede di analisi)
	ISOLATO 4 - Corso Torre - Via Serrone		Identificativo catastale

