

RAPPRESENTAZIONE CROMATICA DEGLI EDIFICI ESISTENTI

fondo	F02178	E42567	E00779	D42360	BIANCO	D70982	C62762		
cornici	BIANCO	BIANCO	BIANCO	BIANCO	0N0062	BIANCO	BIANCO		
basamento	0N0058	0N0265	0N0062	0N0065	0N0062	0N0065	0N0079		
	(102)	(103)	(104)	(106)	(109)	(115)	(116)	(117)	(118)

	(181)
--	-------





COMUNE DI SAN PIETRO AL TANAGRO
Provincia di Salerno

Data: Marzo 2000
Scala: 1:200
Tavola n° 5.2

PIANO DEL COLORE
ZONA A3

TAVOLA DEGLI ACCOSTAMENTI CROMATICI
2° Isolato - Corso Umberto I (2)

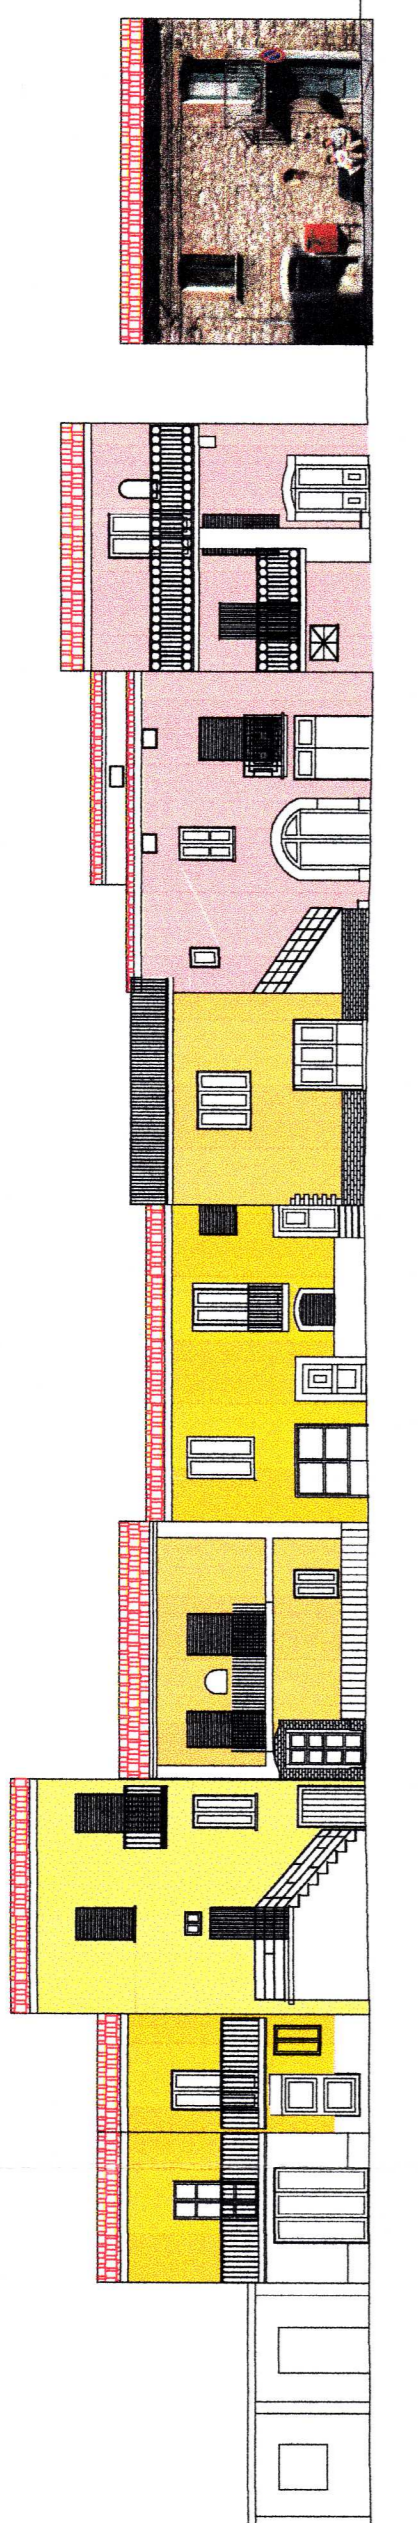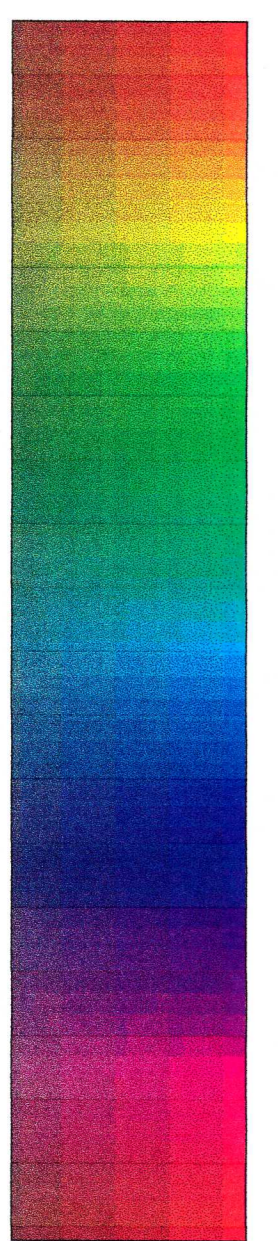

(38)	(39)	(40)	(41)	(42)	(43)	(44)	(45)	(46)
------	------	------	------	------	------	------	------	------

RAPPRESENTAZIONE CROMATICA DEGLI EDIFICI ESISTENTI

fondo	F02178	F43673	E92473	F02178	E92473	F02178	E92473	PIETRAME
cornici	BIANCO	BIANCO	BIANCO	BIANCO	BIANCO	BIANCO	BIANCO	D70982
basamento	0N0065	0N0078	0N0062	0N0065	0N0062	0N0065	0N0062	0N0065
	(47)	(48)	(49)	(50)	(51)	(52)	(53)	(54)

Progettisti incaricati:
Arch. Claudio Di Donato - Ing. Giuseppa Mallardi - Ing. Giampaolo Tanno