

PIANO DI RECUPERO
ZONA R2

STATO DI FATTO

PROFILI REGOLATORI

Via Indipendenza- Via XX Settembre

Progettisti Incaricati


Prof. GIULIO DI DONATO

Ing. GIUSEPPE MURRINI

Ing. GIUSEPPE TRIVIO

Giuseppe Murrini


Via Indipendenza

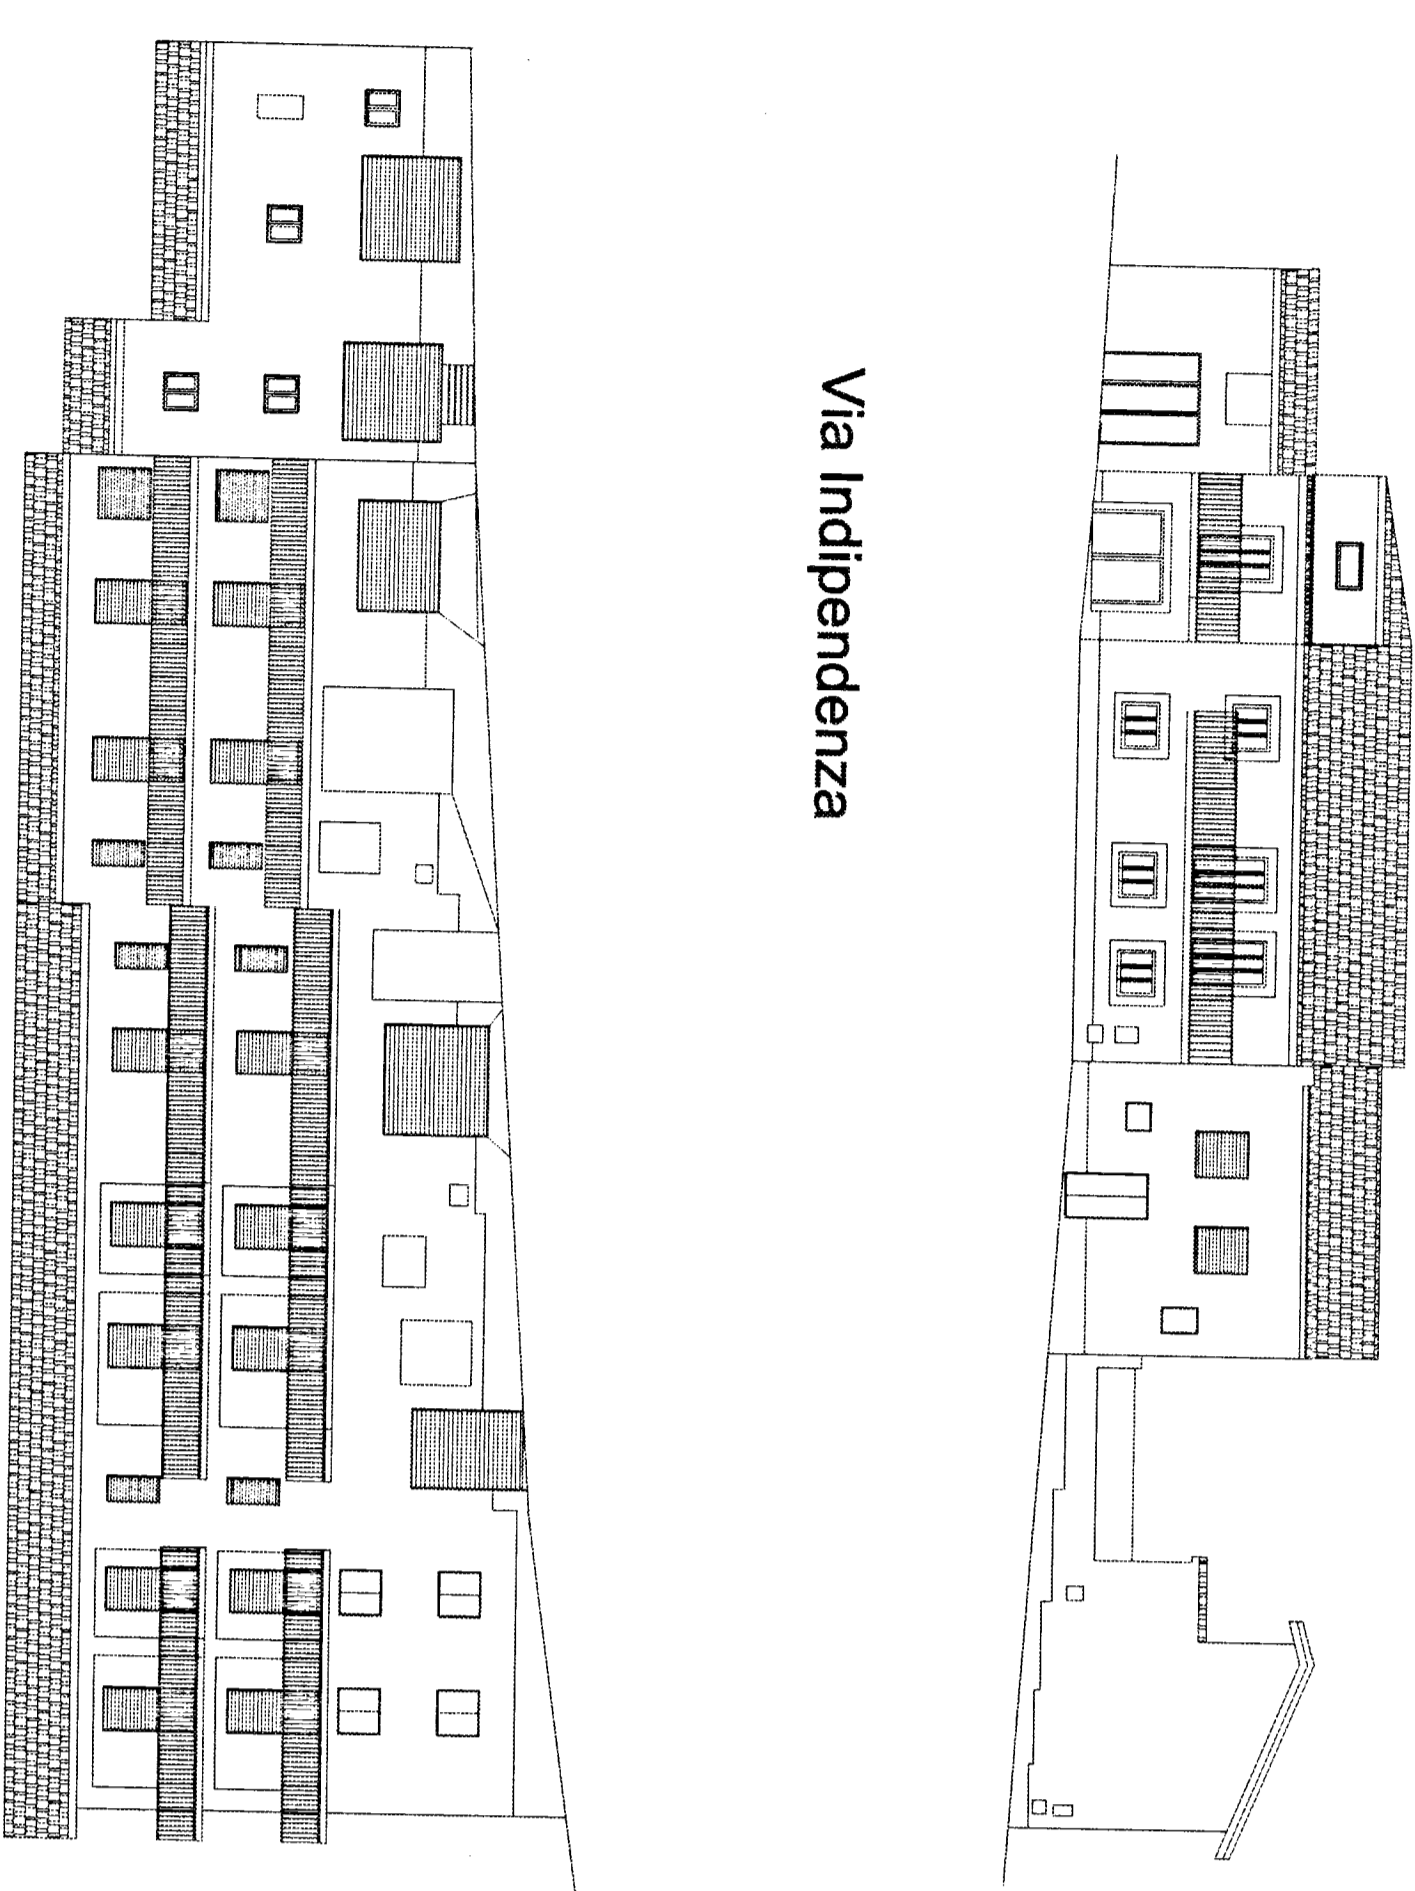

Via Roma

Via Roma

Via XX Settembre

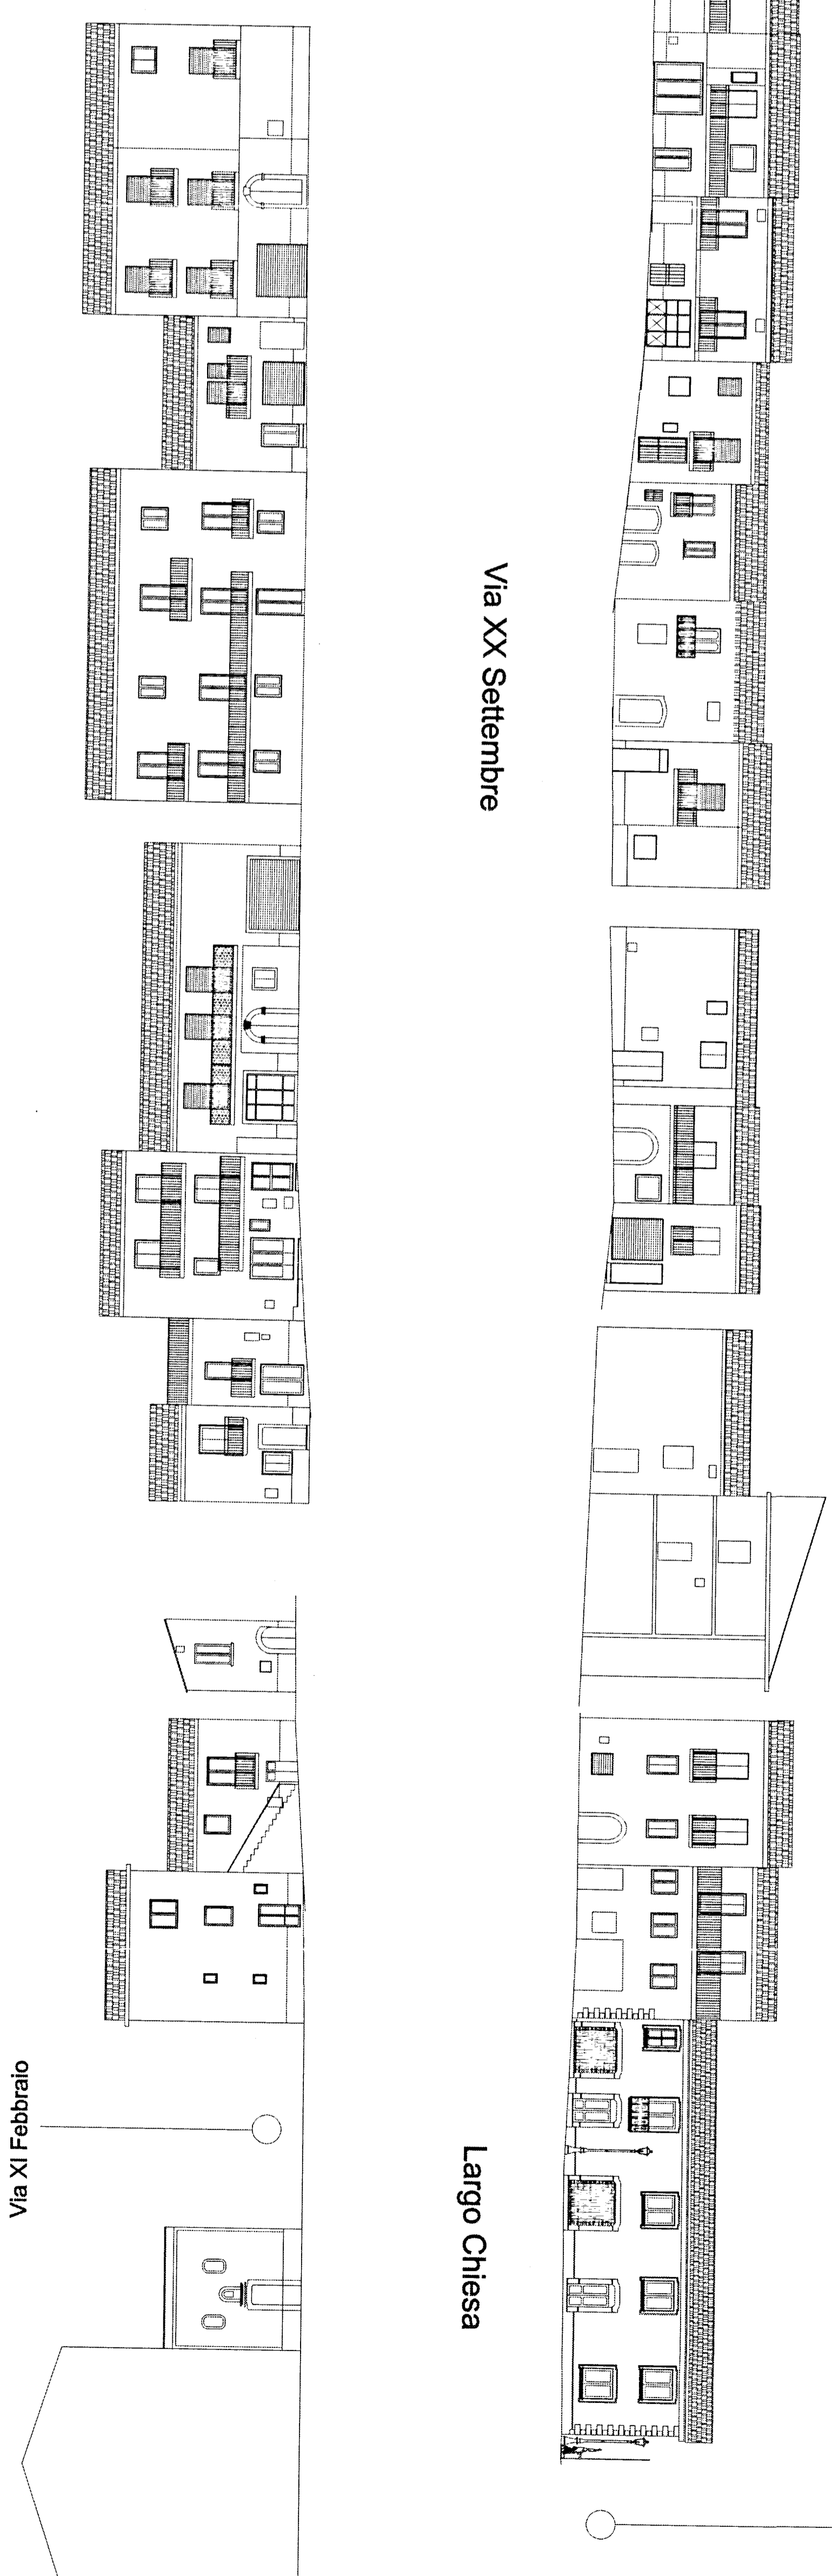

Via Rosselli

Largo Chiesa

Via XI Febbraio

Vico Volta