


**PIANO DI RECUPERO**  
**ZONA A1**

**STATO DI FATTO**





**PLANIMETRIA IDENTIFICATIVA DELLE SCHEDA**  
**TIPOLOGIA COSTRUTTIVA**

Progettisti Incaricati:

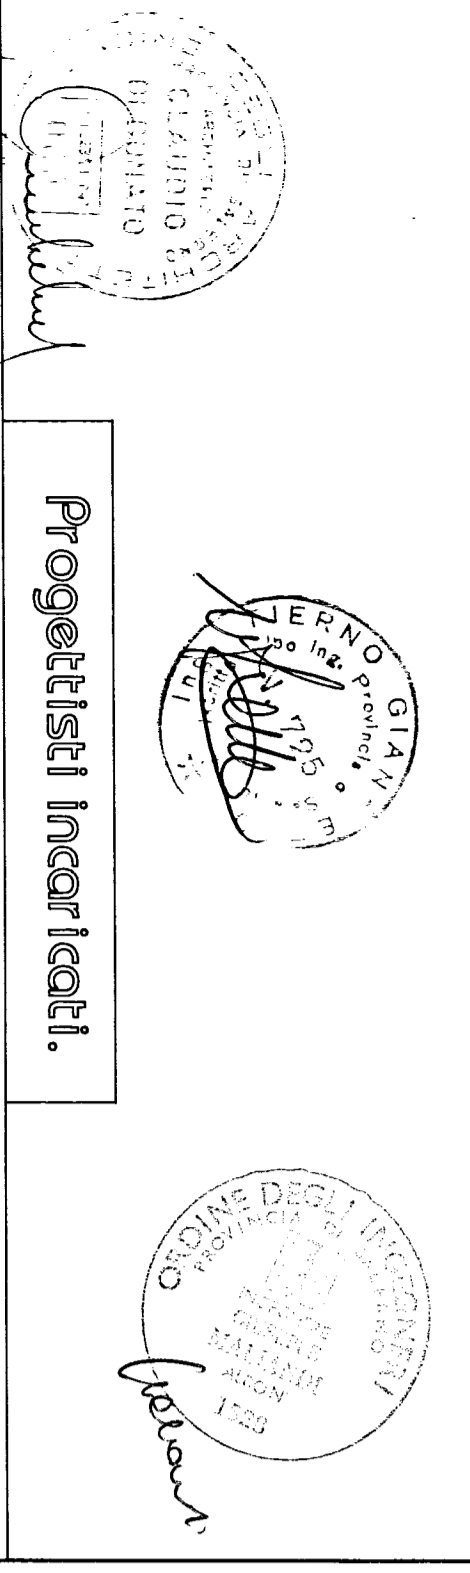

Arch. Claudio Di Donato Ing. Giuseppe Malandri Ing. Gianpiero Terno

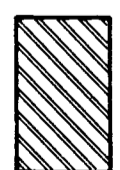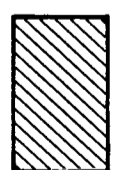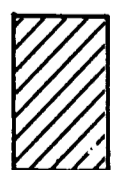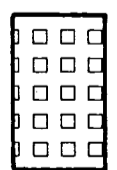

SIMBOLOGIA	
	CEMENTO ARMATO
	MURATURA
	MISTA
	DEMOLITO