

REGIONE PIEMONTE
COMUNE DI CASTELL'ALFERO
PROVINCIA DI ASTI



PIANO REGOLATORE GENERALE
3° VARIANTE STRUTTURALE EX L.R. 1/2007
EX 4° COMMA, ART. 17 L.R. 56/77 E S. M. ED I.

ALLEGATO TECNICO

CARTA DELLE INFRASTRUTTURE TECNICHE
STRALCIO DELLE URBANIZZAZIONI PRIMARIE IN PROGETTO
AREA RESIDENZIALE C4.25

SCALA 1 : 5.000


Data _____ Aggiornamento _____

Il Responsabile del Procedimento

L'Urbanista
dott. arch. Massimo MALFA

Il Segretario Comunale

Il Sindaco

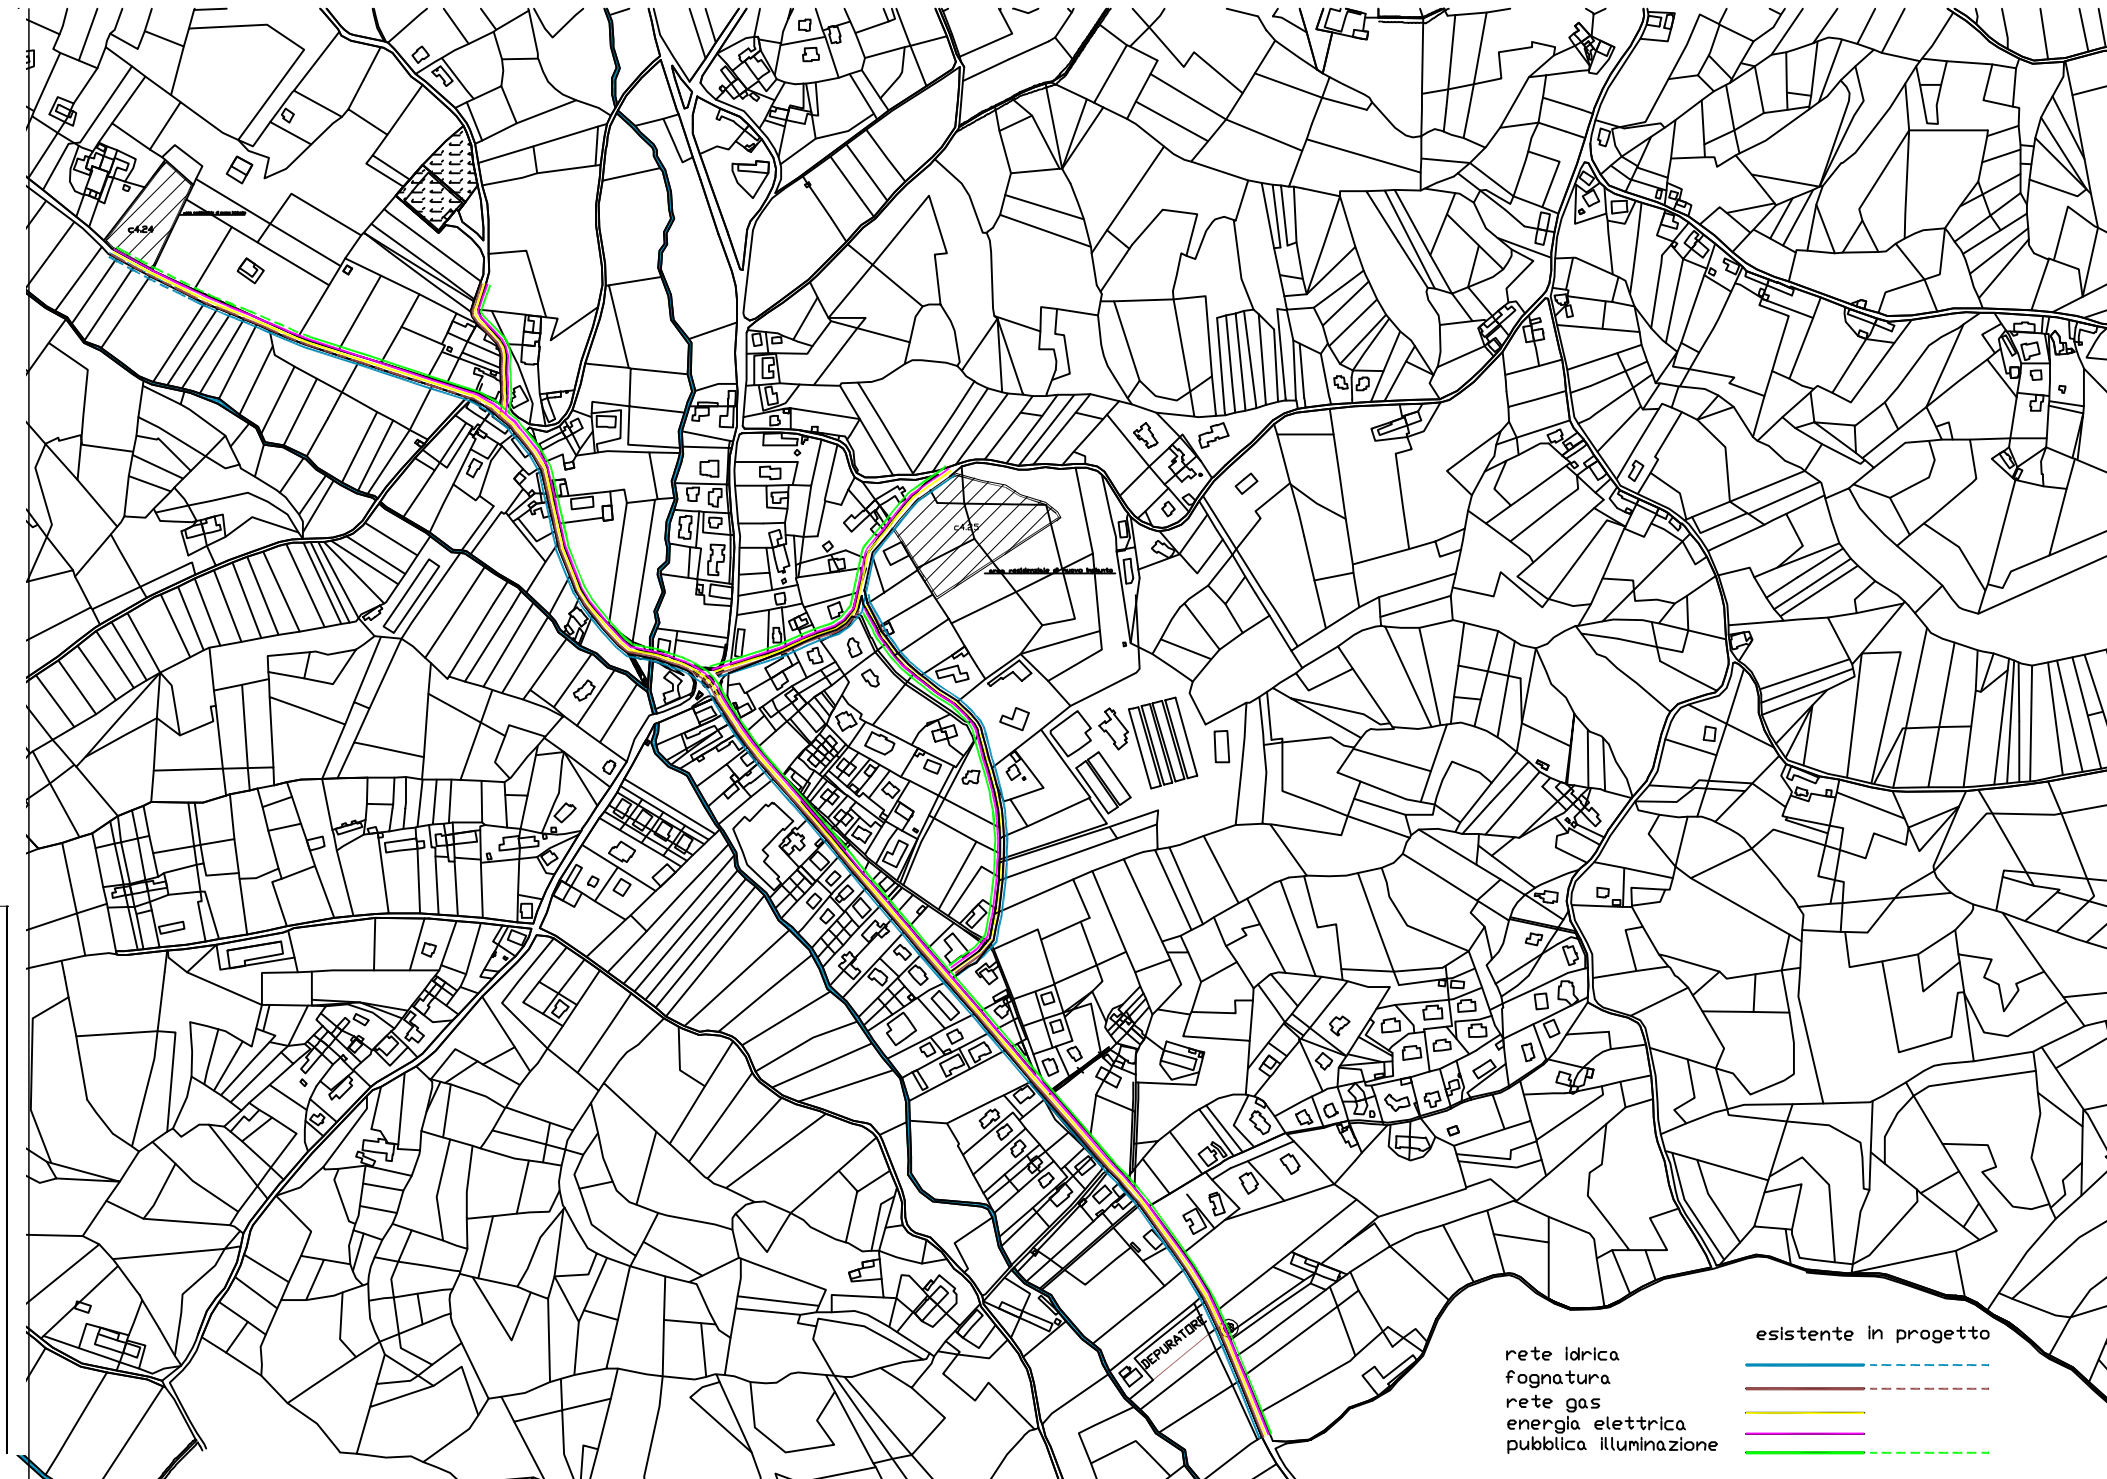

This document was created with Win2PDF available at <http://www.win2pdf.com>.
The unregistered version of Win2PDF is for evaluation or non-commercial use only.
This page will not be added after purchasing Win2PDF.