

PIANO REGOLATORE GENERALE
2° VARIANTE STRUTTURALE EX L.R. 1/2007

EX 4° COMMA, ART. 17 L.R. 56/77 ES. M. ED. I.

INDIVIDUAZIONE DEGLI INTERVENTI
TAV. P04 PLANIMETRIA GENERALE

SCALA 1 : 10.000

Data Aggiornamento
Aprile 2013




Il Responsabile del Procedimento L'Urbanista


Il Segretario Comunale

Il Sindaco

LEGENDA
(vedere Tavola di Piano "LEGENDA")

INTERVENTI 2° VARIANTE STRUTTURALE EX L.R.1/2007

-  Interventi richiesti e previsti nella presente Variante
-  Interventi richiesti e non previsti nella Variante, verificati e consentiti in VIA
-  Interventi strutturali in seguito alla fruizione da parte del richiedente

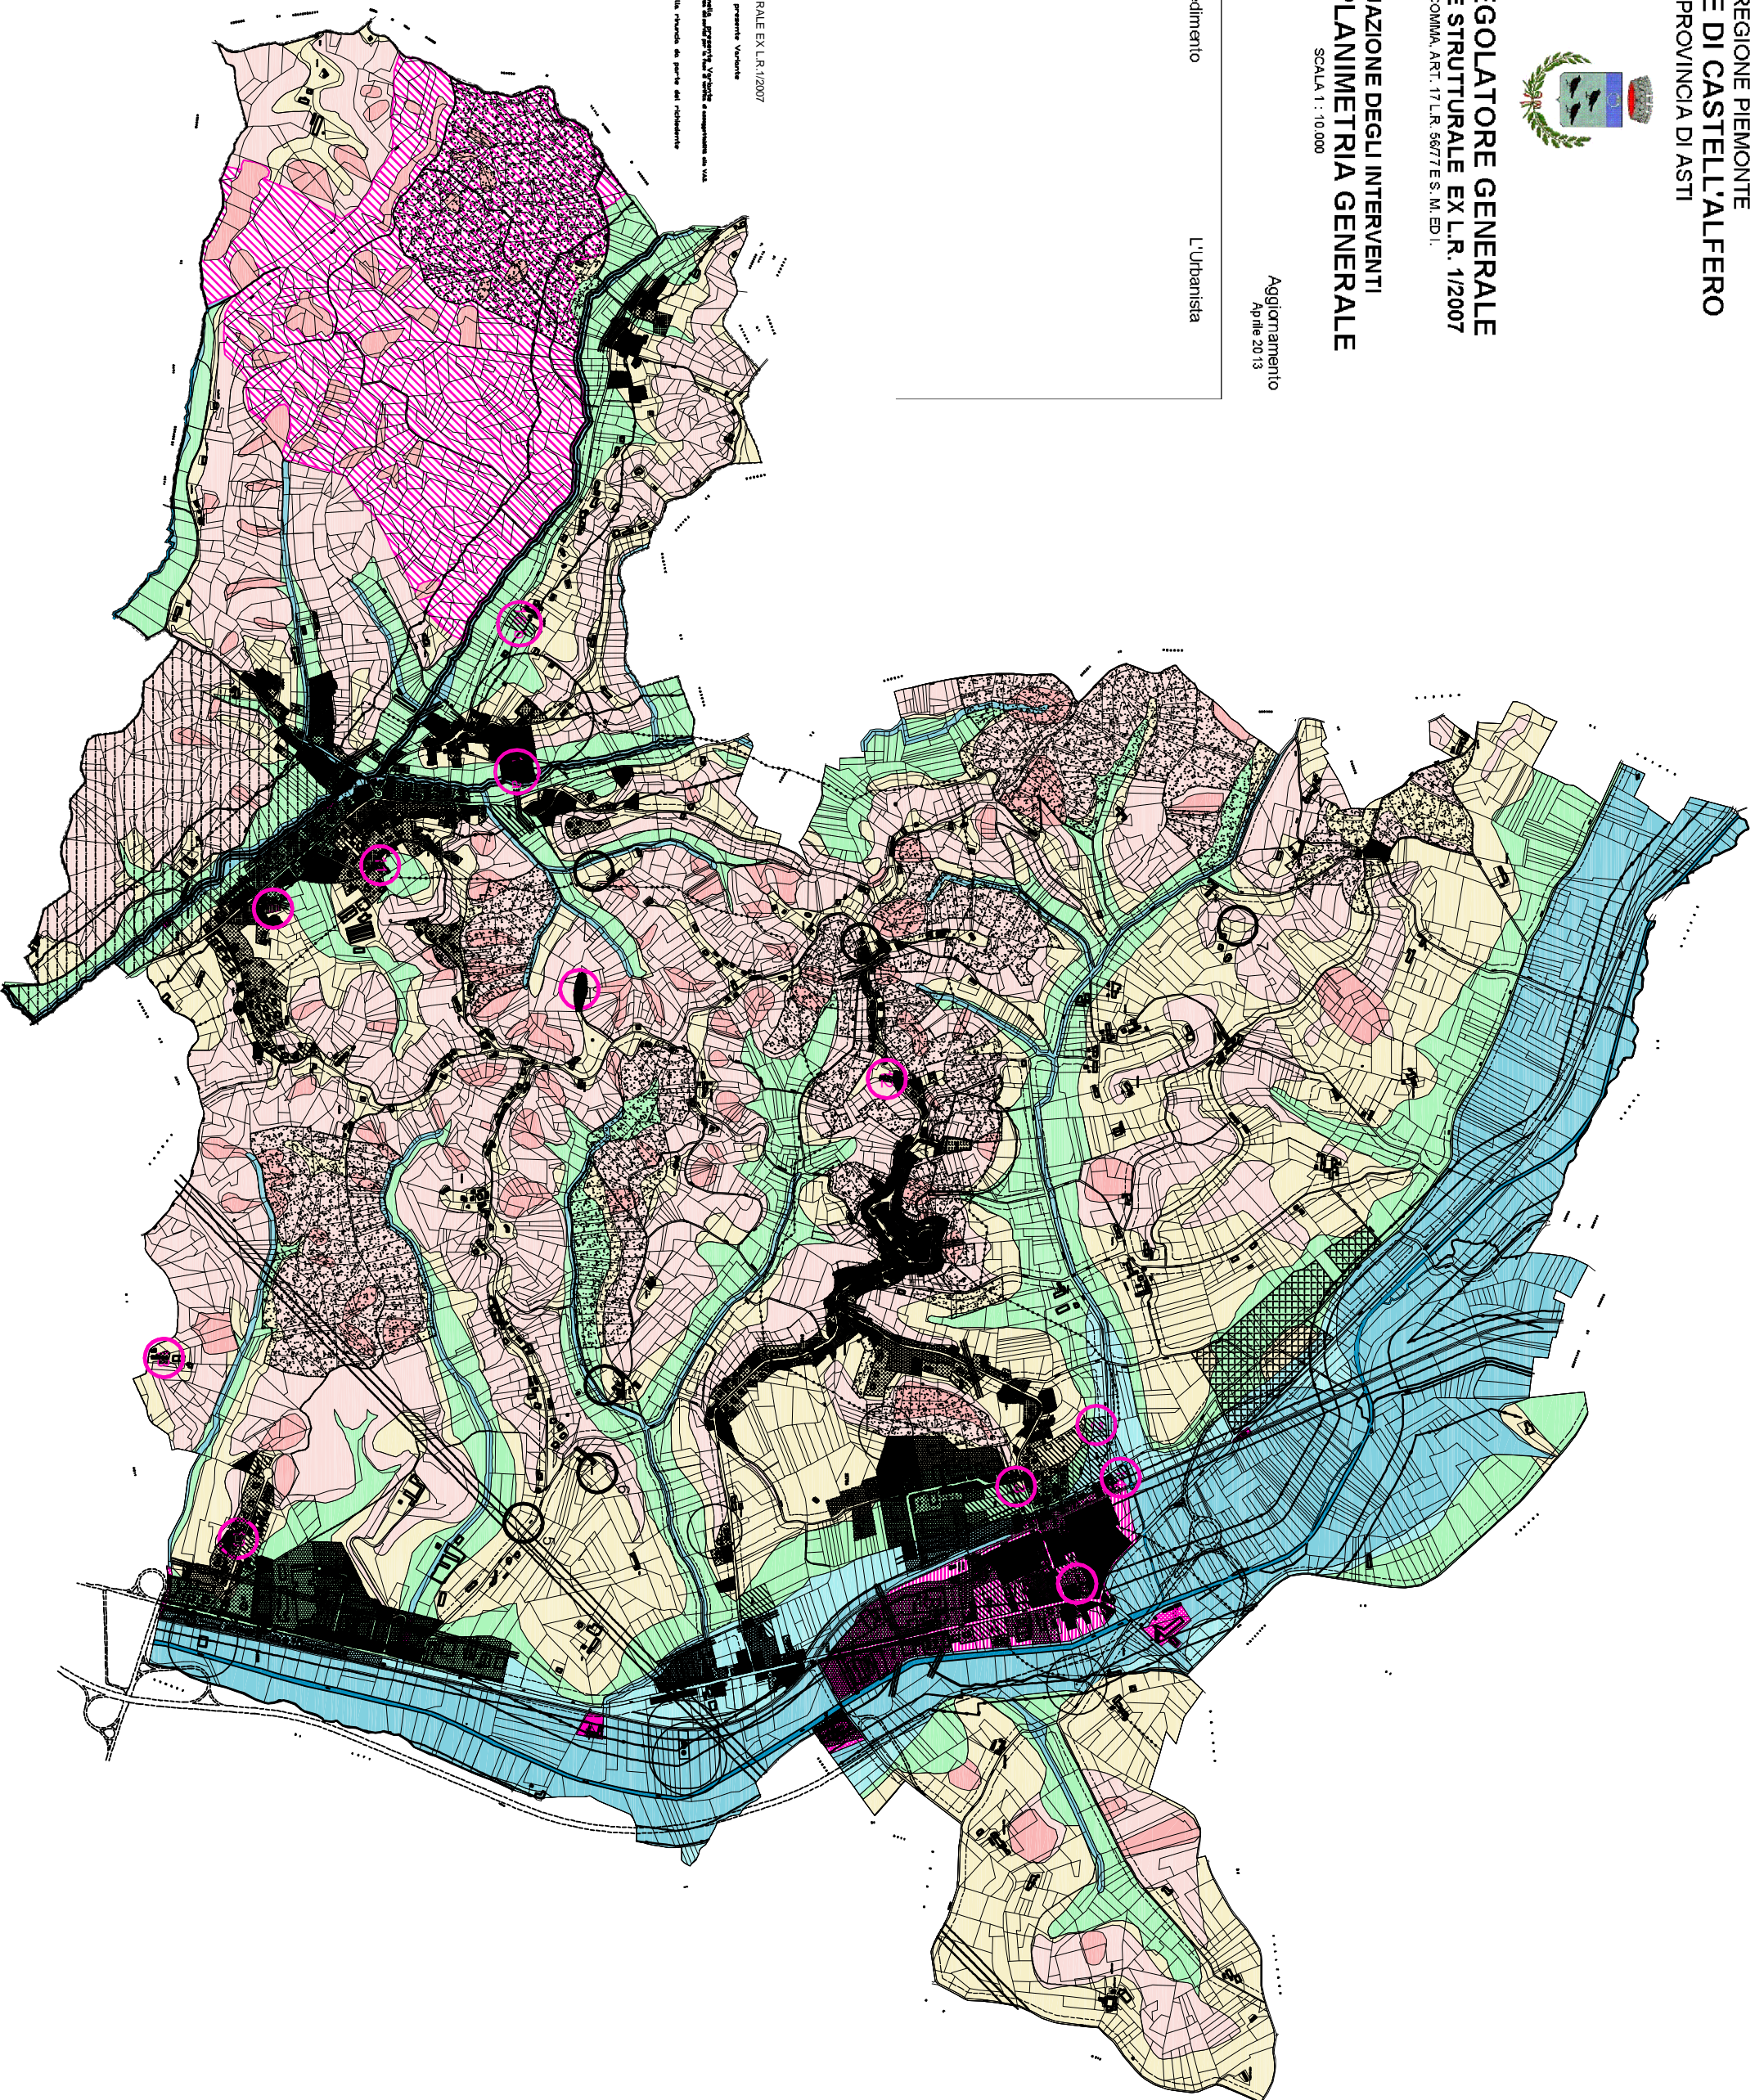

This document was created with Win2PDF available at <http://www.win2pdf.com>.
The unregistered version of Win2PDF is for evaluation or non-commercial use only.
This page will not be added after purchasing Win2PDF.