




# PIANO TERRA

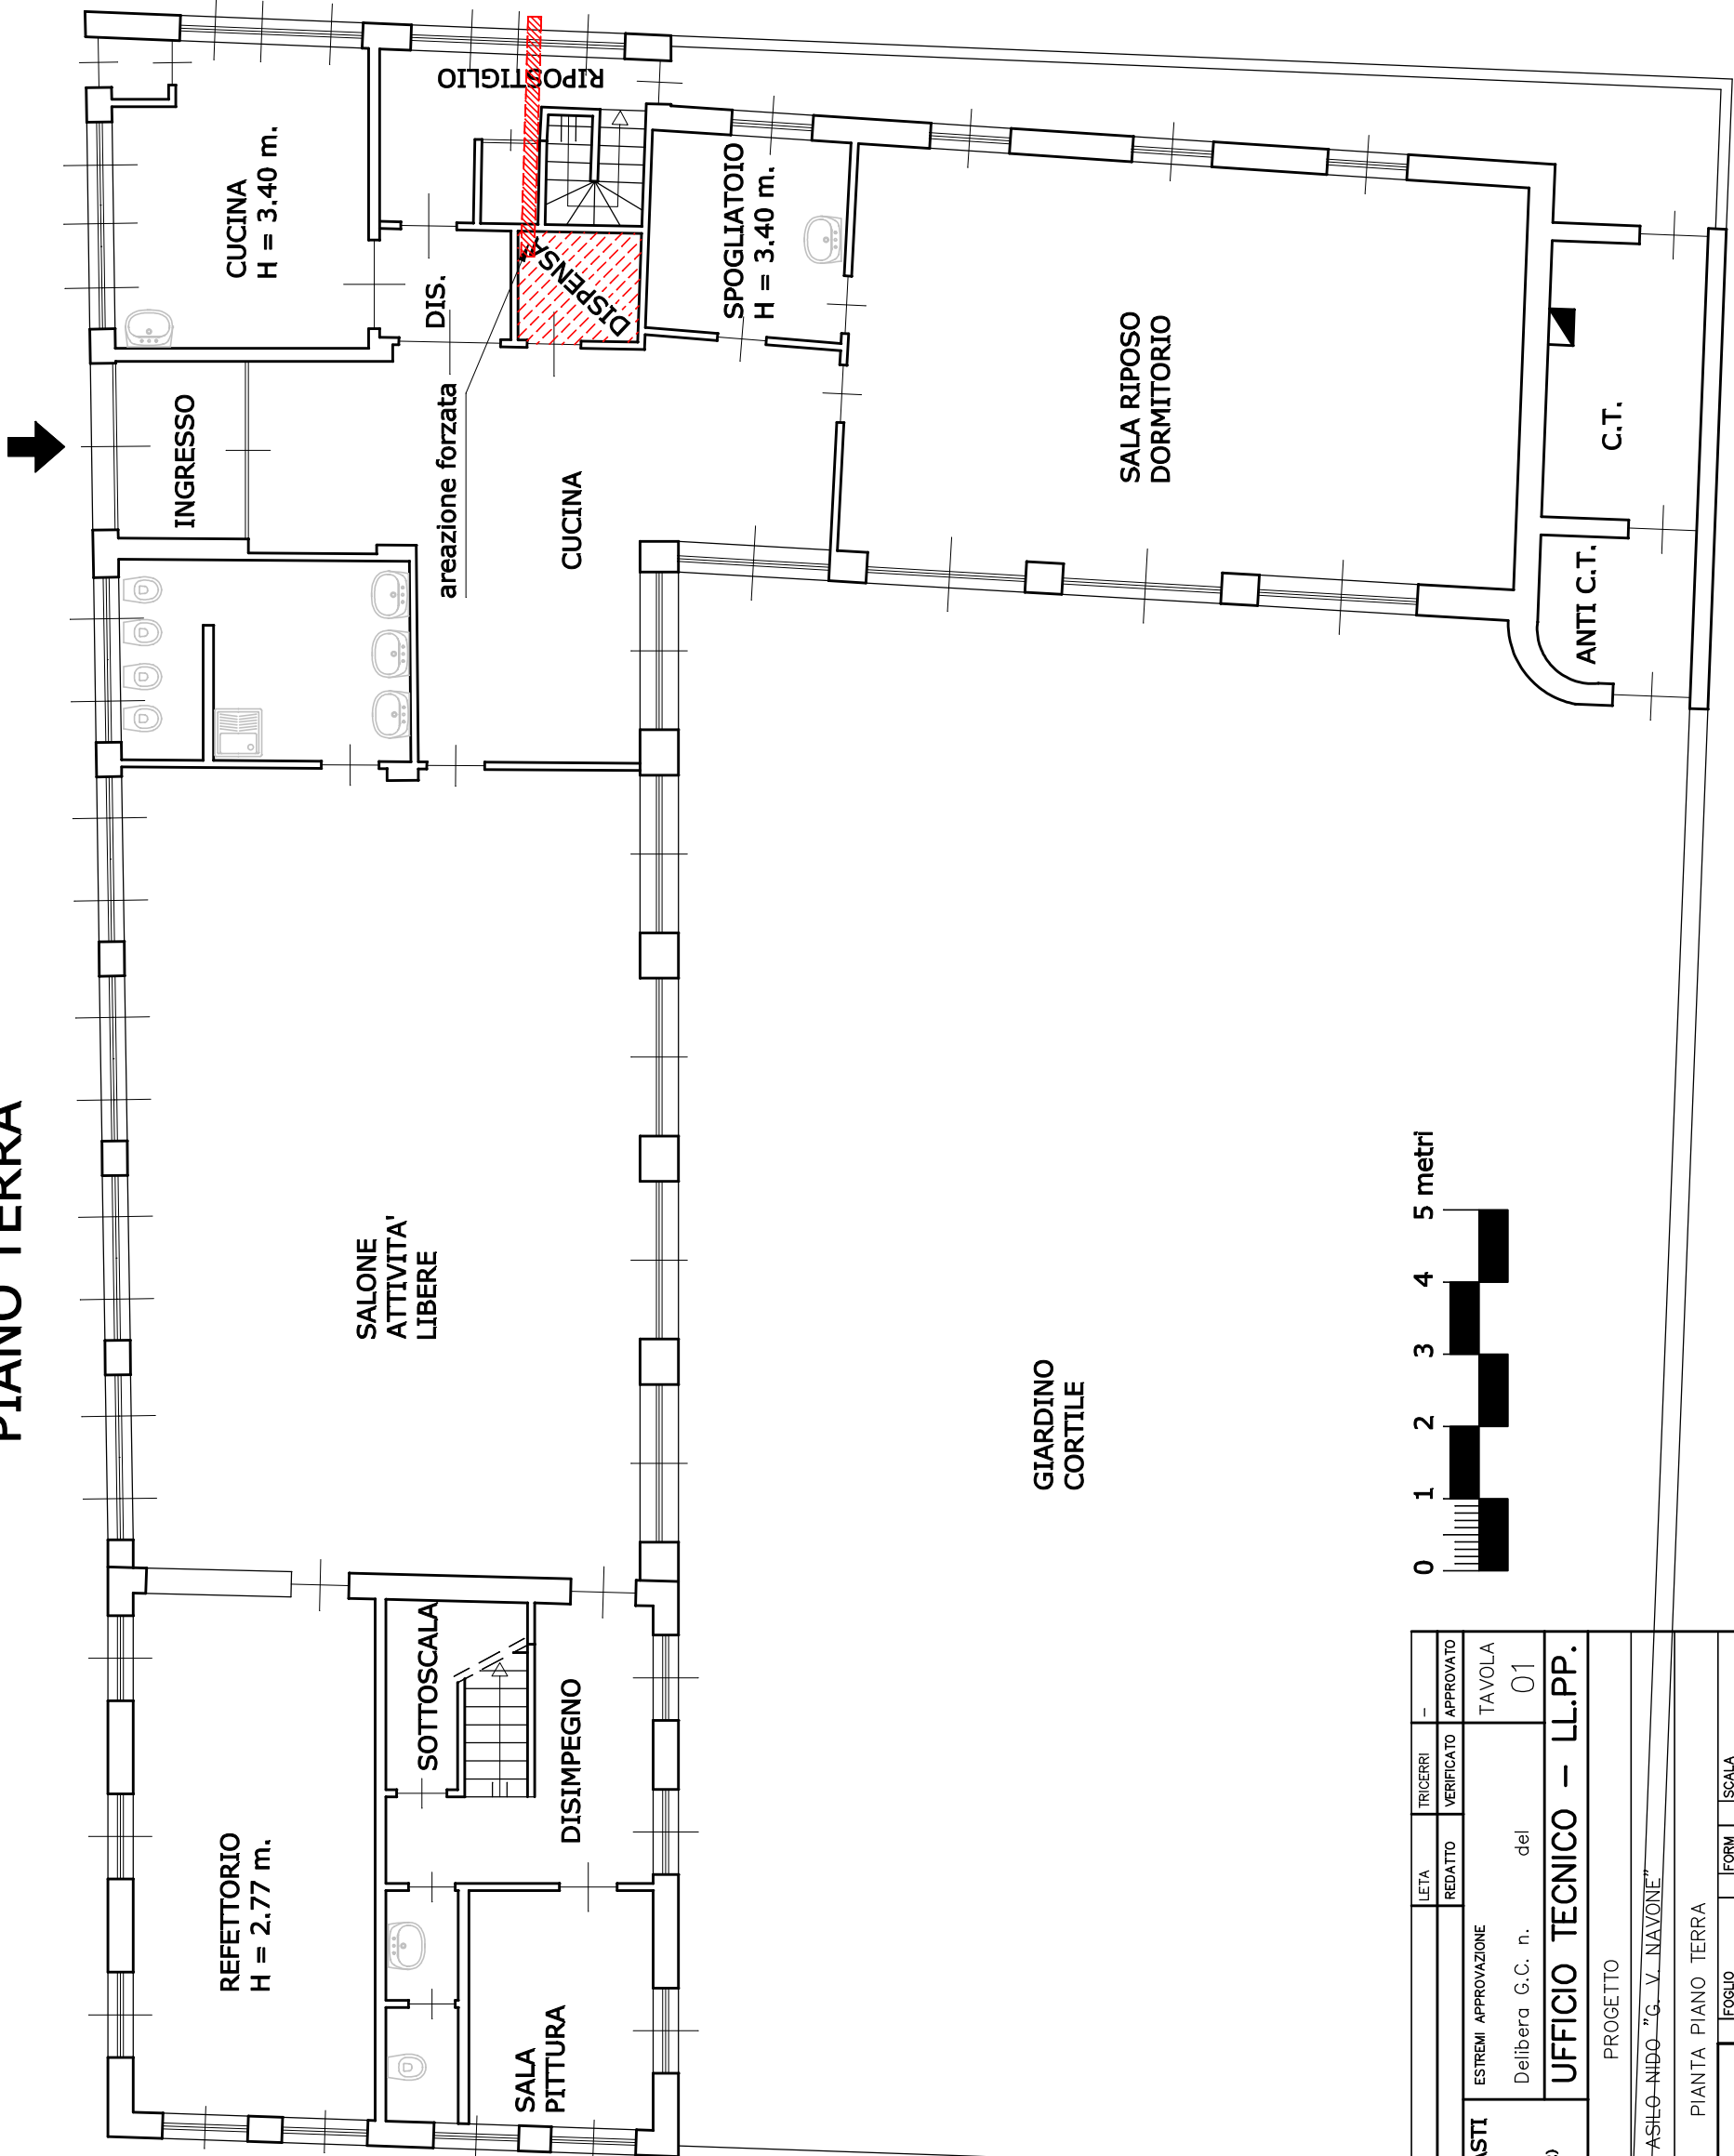

00	01	27.10.04	PRIMA STESURA	LETA	TRICERRI	-
REV	VER	DATA	DESCRIZIONE EMISSIONE	REDATTO	VERIFICATO	APPROVATO
			<b>COMUNE DI VILLANOVA D'ASTI</b> PROVINCIA DI ASTI CAP 14019 Piazza IV Novembre n. 11 Tel. 0141-946114 Fax. 0141-946230 C.F. 80004090058 - P. Iva. 00195930052 web: www.comune.villanova.it	ESTREMI APPROVAZIONE Delibera G.C. n. del		TAVOLA 01
			<b>UFFICIO TECNICO - LL.PP.</b>			
PROGETTO			PROGETTO			
OGGETTO			ASILO-NIDO "G. V. NAVONE"			
DESCRIZIONE			PIANTA PIANO TERRA			
N° DISEGNO / NOME FILE		FOGLIO	FORM	SCALA		
Pianta asilo nido.dwg		011 di 011	A13	1:100		
PROPRIETA' DEL COMUNE DI VILLANOVA D'ASTI - E' VIETATA LA RIPRODUZIONE NON AUTORIZZATA						

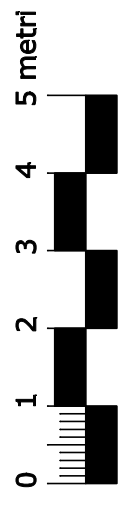

# PIANO INTERRATO

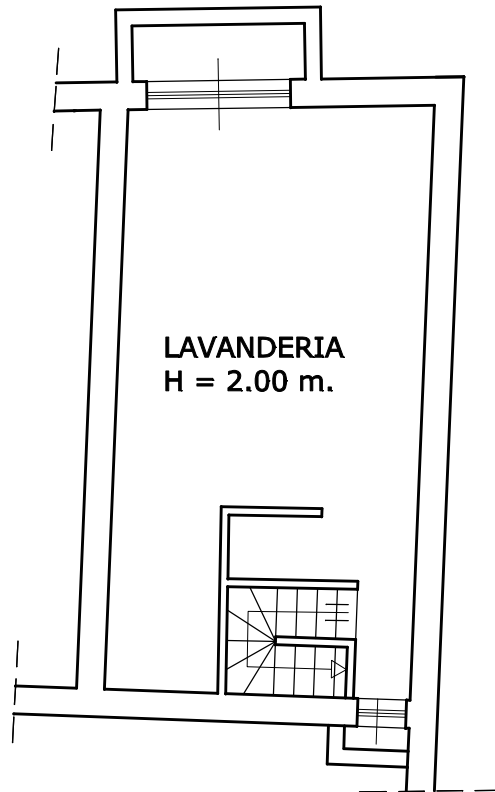

# PIANO PRIMO

