

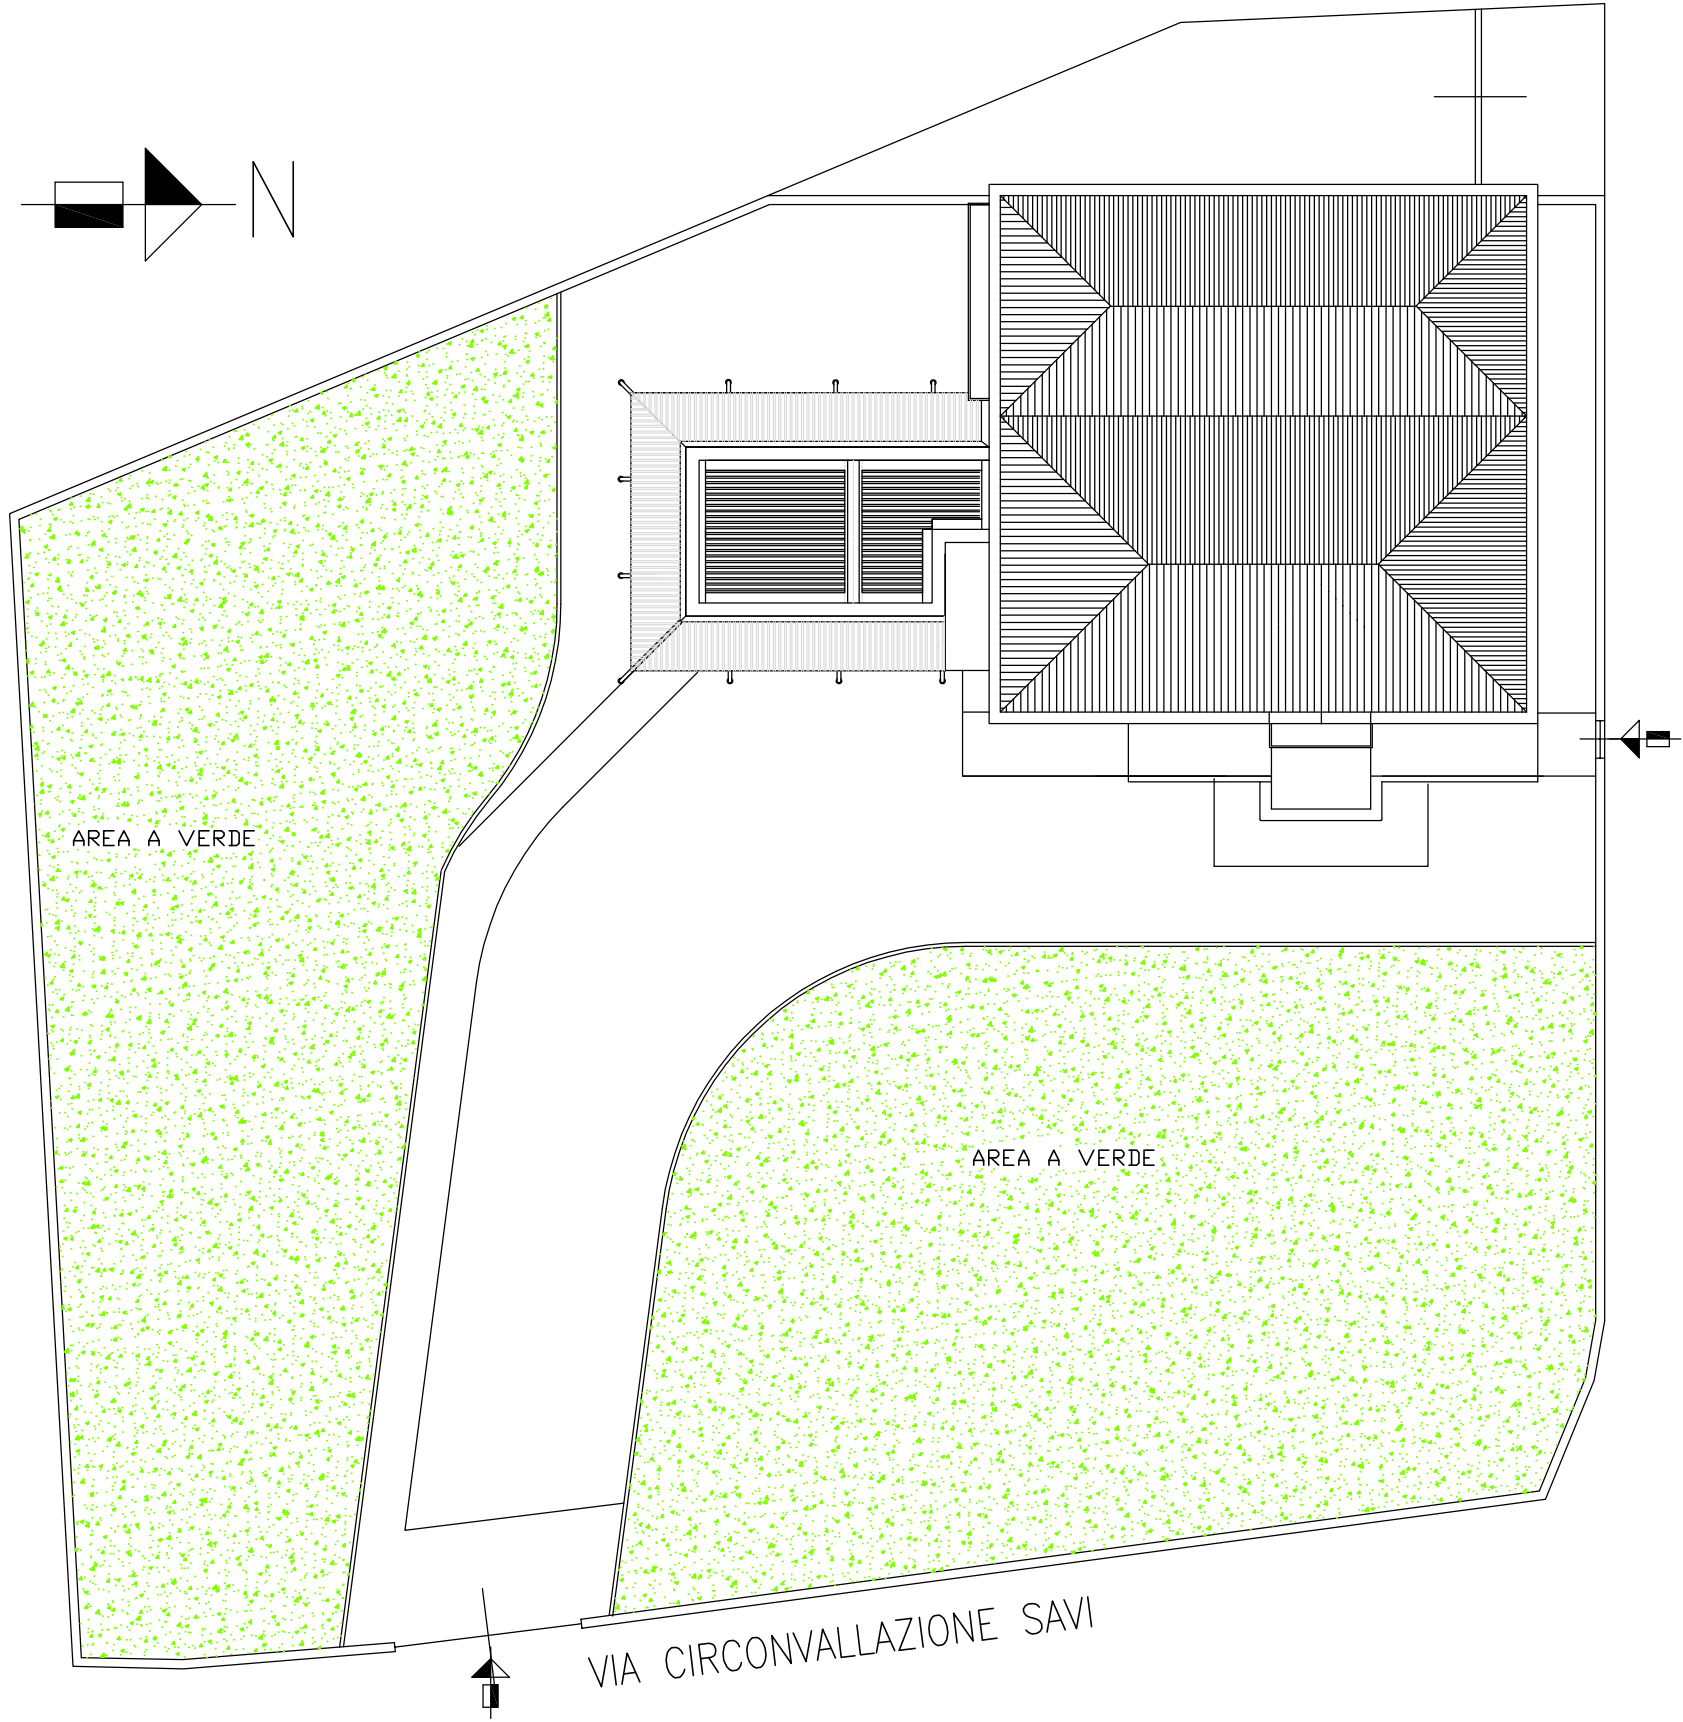


# PLANIMETRIA

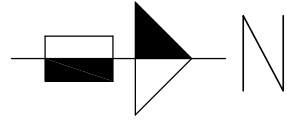


00	01	SET 08	STATO DI FATTO	LETA	TRICERRI	GIUNTA	PROGETTO	STATO DI FATTO	
REV	VER	DATA	DESCRIZIONE EMISSIONE	REDATTO	VERIFICATO	APPROVATO	OGGETTO	MICRONIDO "PRINCESSA JOLANDA"	
COMUNE DI VILLANOVA D'ASTI PROVINCIA DI ASTI CAP 14019 Piazza IV Novembre n. 11 Tel. 0141-946114 fax. 0141-946230 (C.F. 80004090058 - P.Iva 00195930052) web: www.comune.villanova.at.it e-mail: tecnico2_resp@comune.villanova.at.it e-mail: tecnico2_mantenzione@comune.villanova.at.it				ESTREMI APPROVAZIONE Delib. G.C. del		TAVOLA 00	DESCRIZIONE PLANIMETRIA		
UFFICIO TECNICO LL.PP.							N° DISEGNO / NOME FILE: Z:\Documenti\Edifici\Micronido_savi\Micronido_savi.dwg		
				FOGLIO		FORM		SCALA	
				011 di 02		A3		1:1100	

PIANTA PIANO TERRA

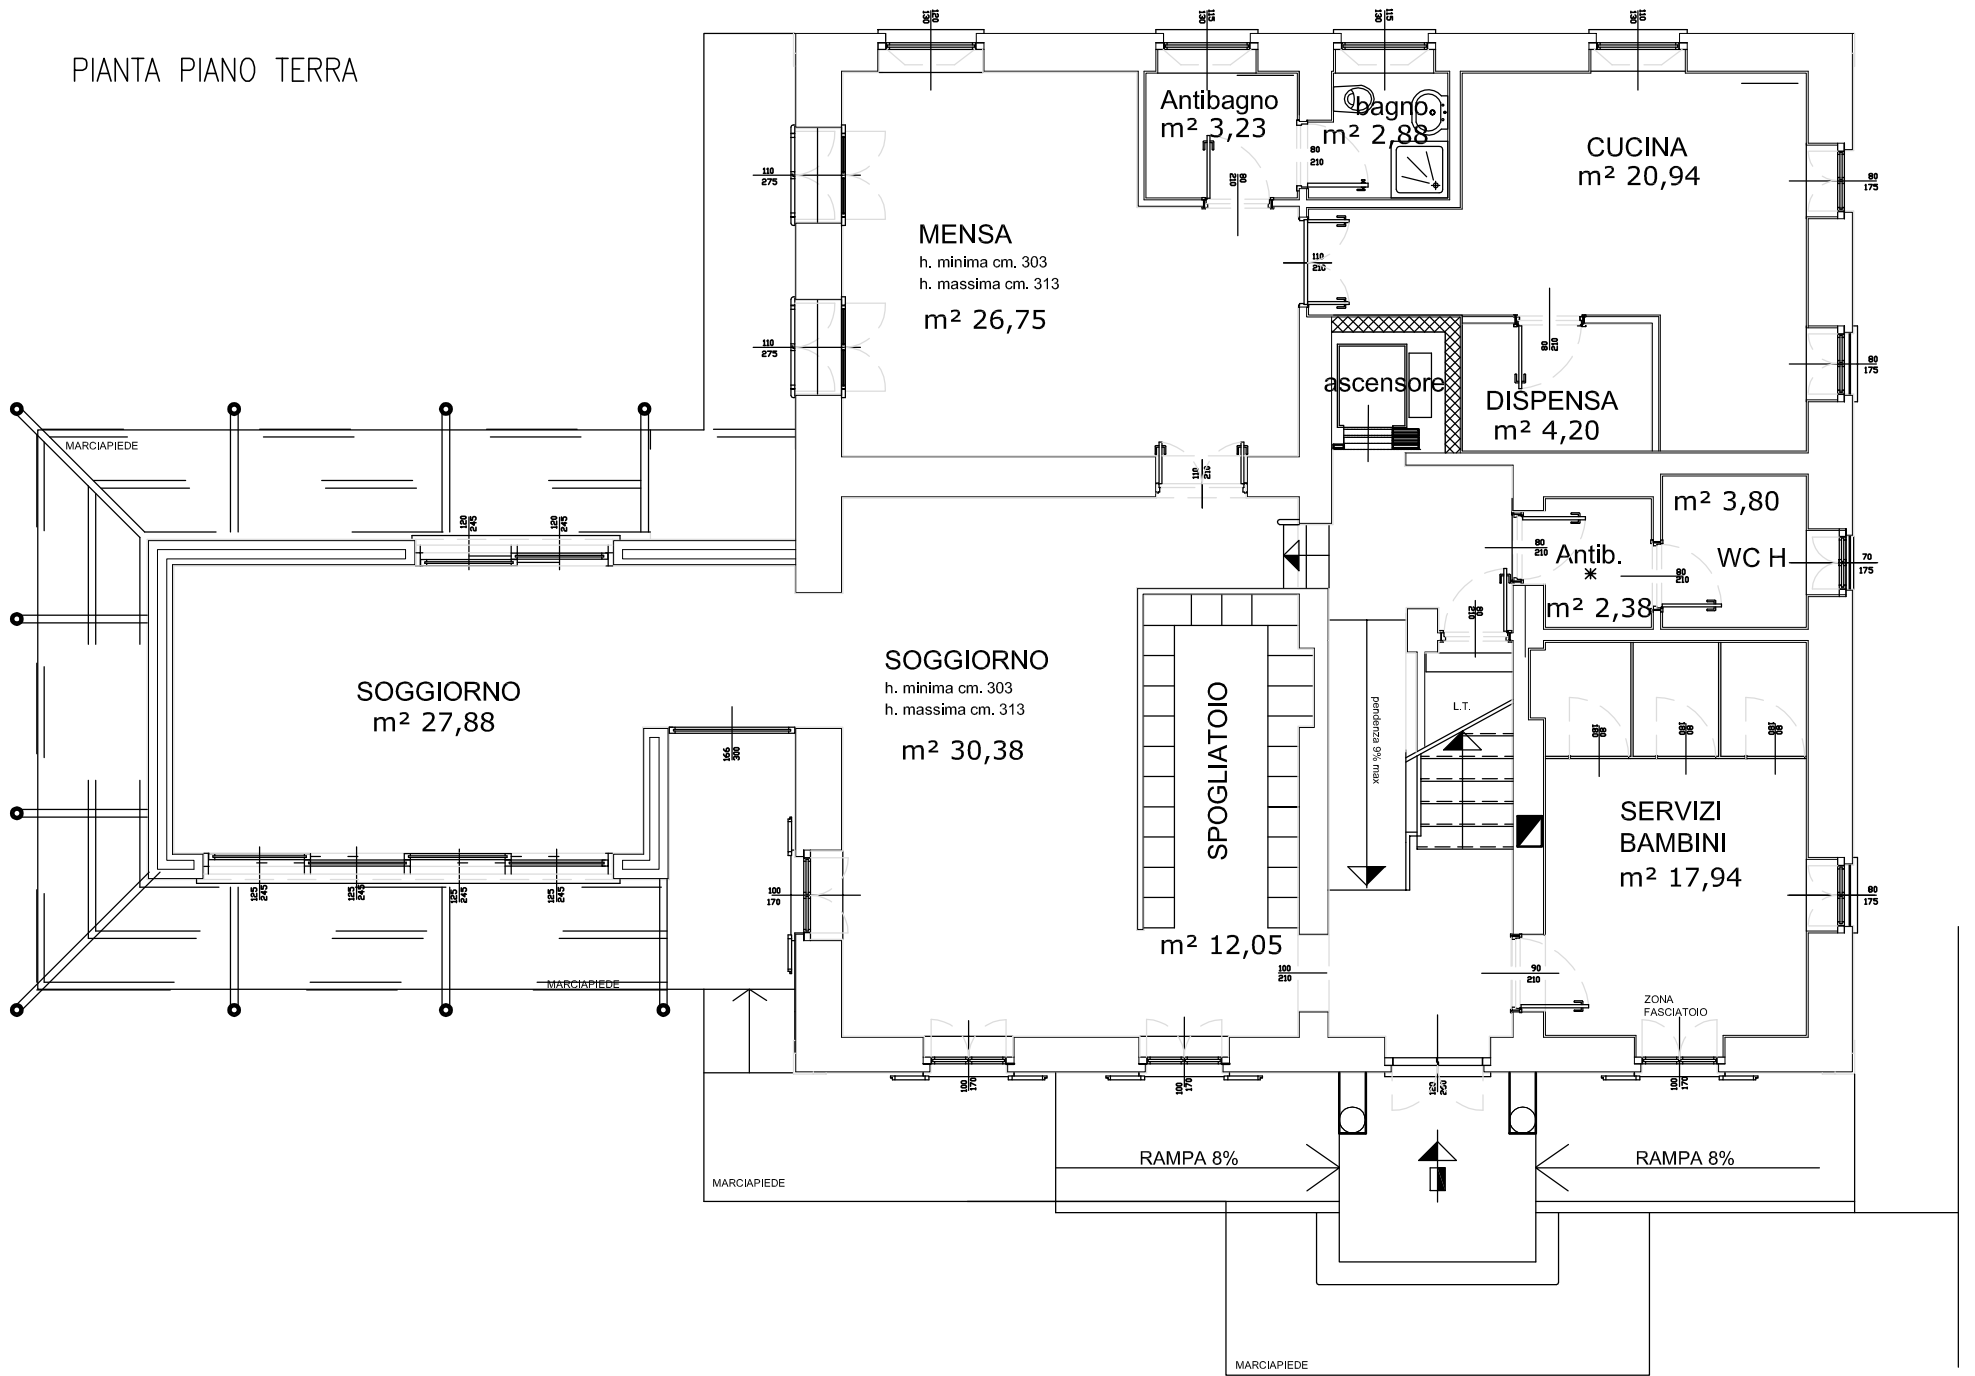

PIANTA PIANO PRIMO

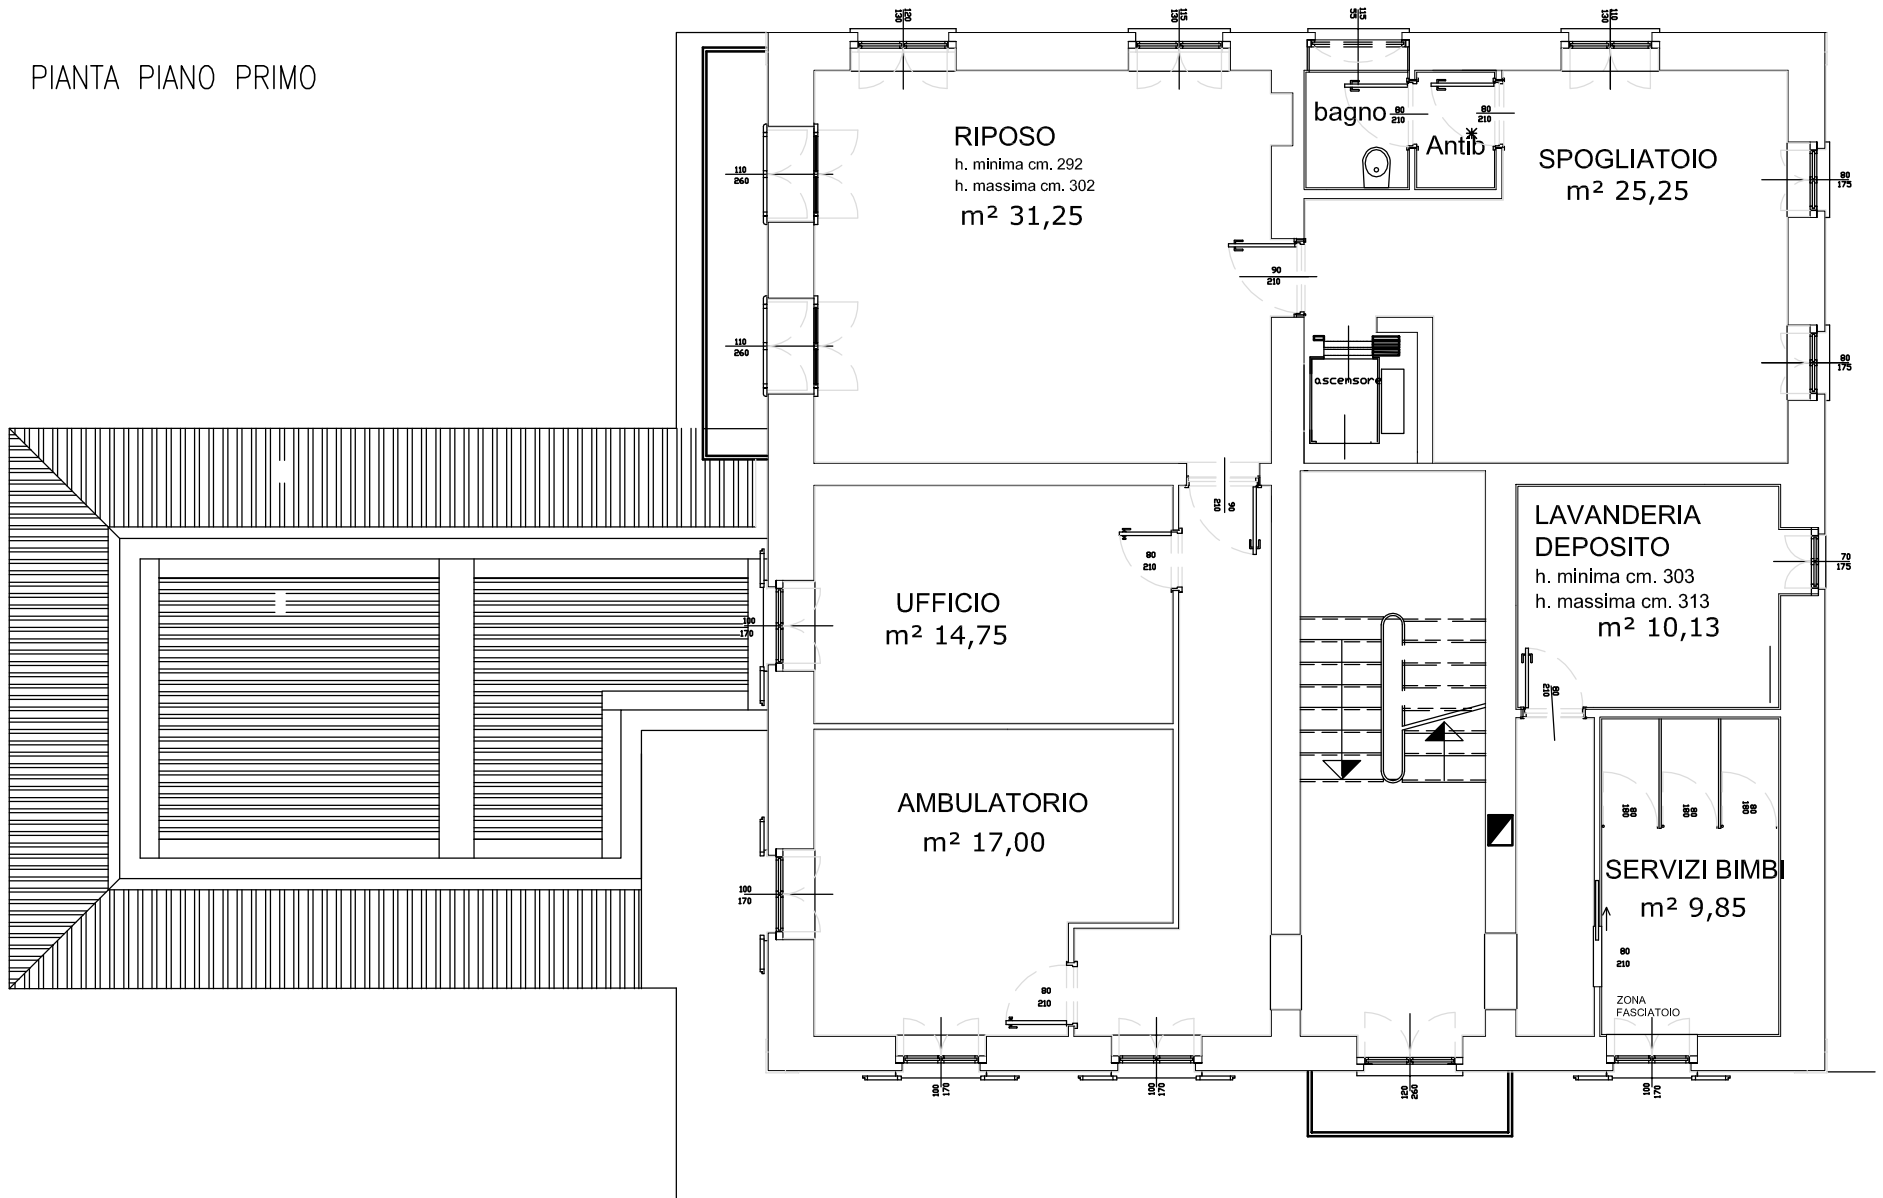

00	01	SET 08	STATO DI FATTO	LETA	TRICERRI	GIUNTA	PROGETTO	STATO DI FATTO		
REV	VER	DATA	DESCRIZIONE EMISSIONE	REDATTO	VERIFICATO	APPROVATO	OGGETTO	MICRONIDO "PRINCIPESSA JOLANDA"		
COMUNE DI VILLANOVA D'ASTI			PROVINCIA DI ASTI	ESTREMI APPROVAZIONE		TAVOLA	DESCRIZIONE			
CAP 14019 Piazza IV Novembre n. 11			Tel. 0141-946114 fax. 0141-946230	del		00	PIANTA PIANO TERRA E PRIMO			
(C.F. 80004090058 - P.Iva 00195930052)			web: www.comune.villanova.at.it		N° DISEGNO / NOME FILE: Z:\Documenti\Edifici\Micronido savì\Micronido savì.dwg					
e-mail: tecnico2_resplpp@comune.villanova.at.it			e-mail: tecnico2_mantenzione@comune.villanova.at.it		UFFICIO TECNICO		FOGLIO	FORM	SCALA	
			LL.PP.				02 di 02	A3	1:1100	