



PROSPETTO NORD

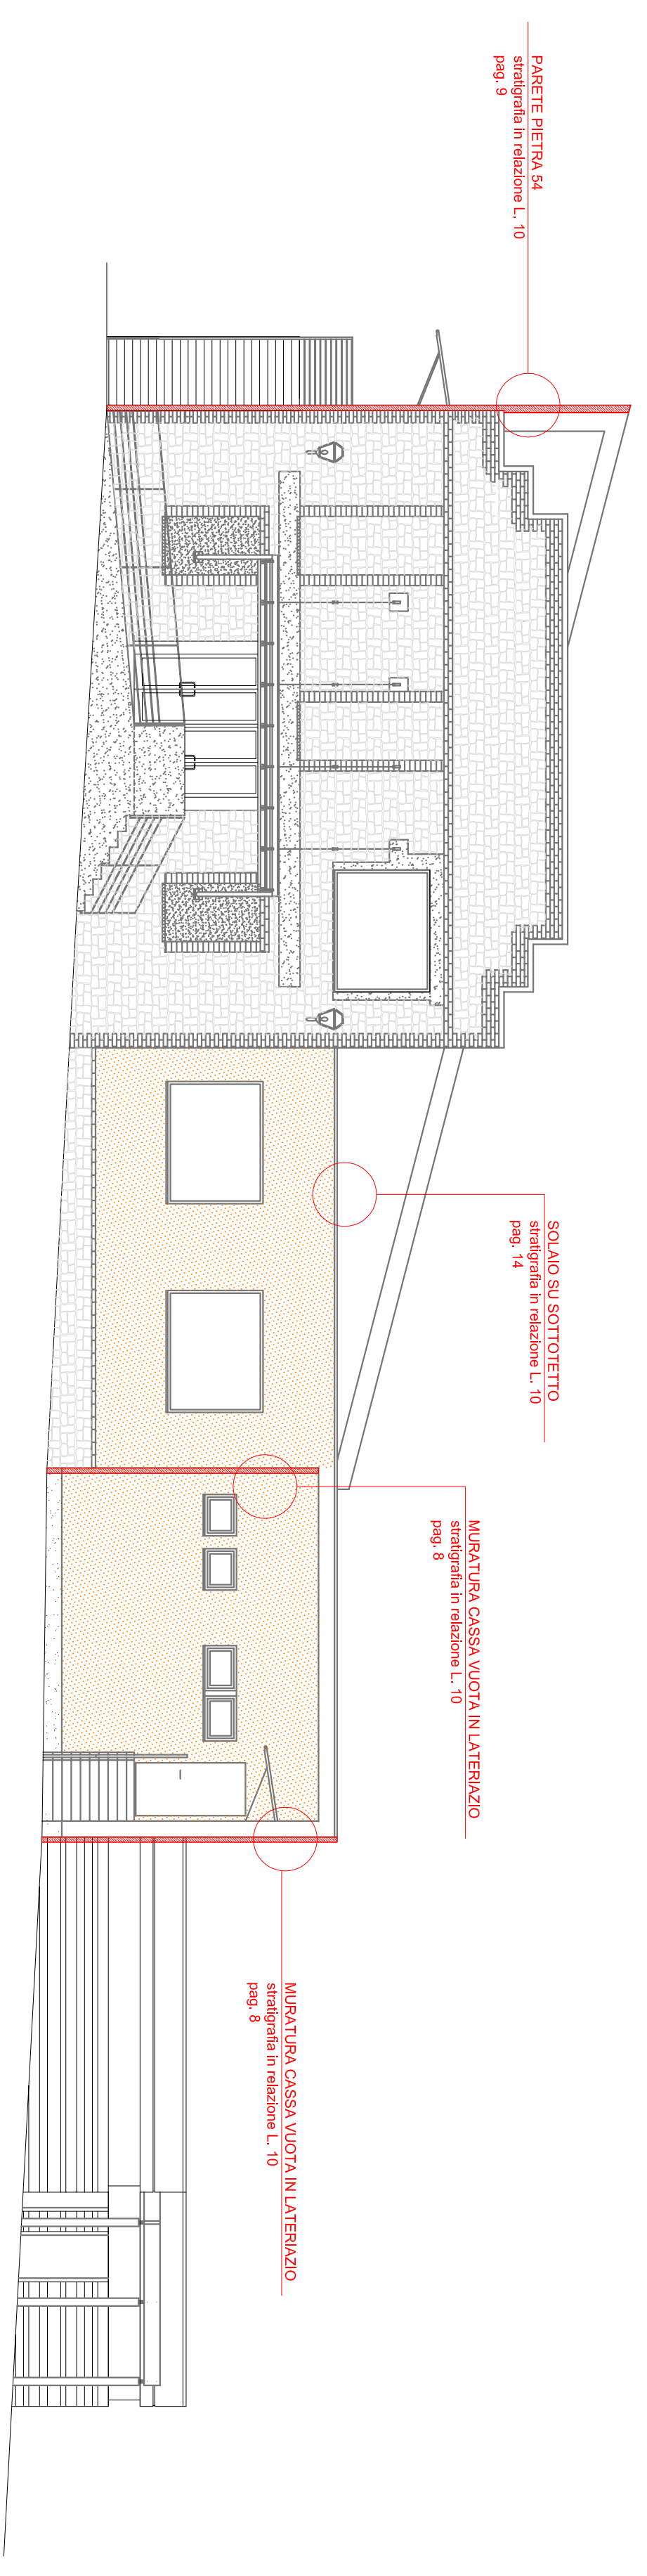


PROSPETTO OVEST

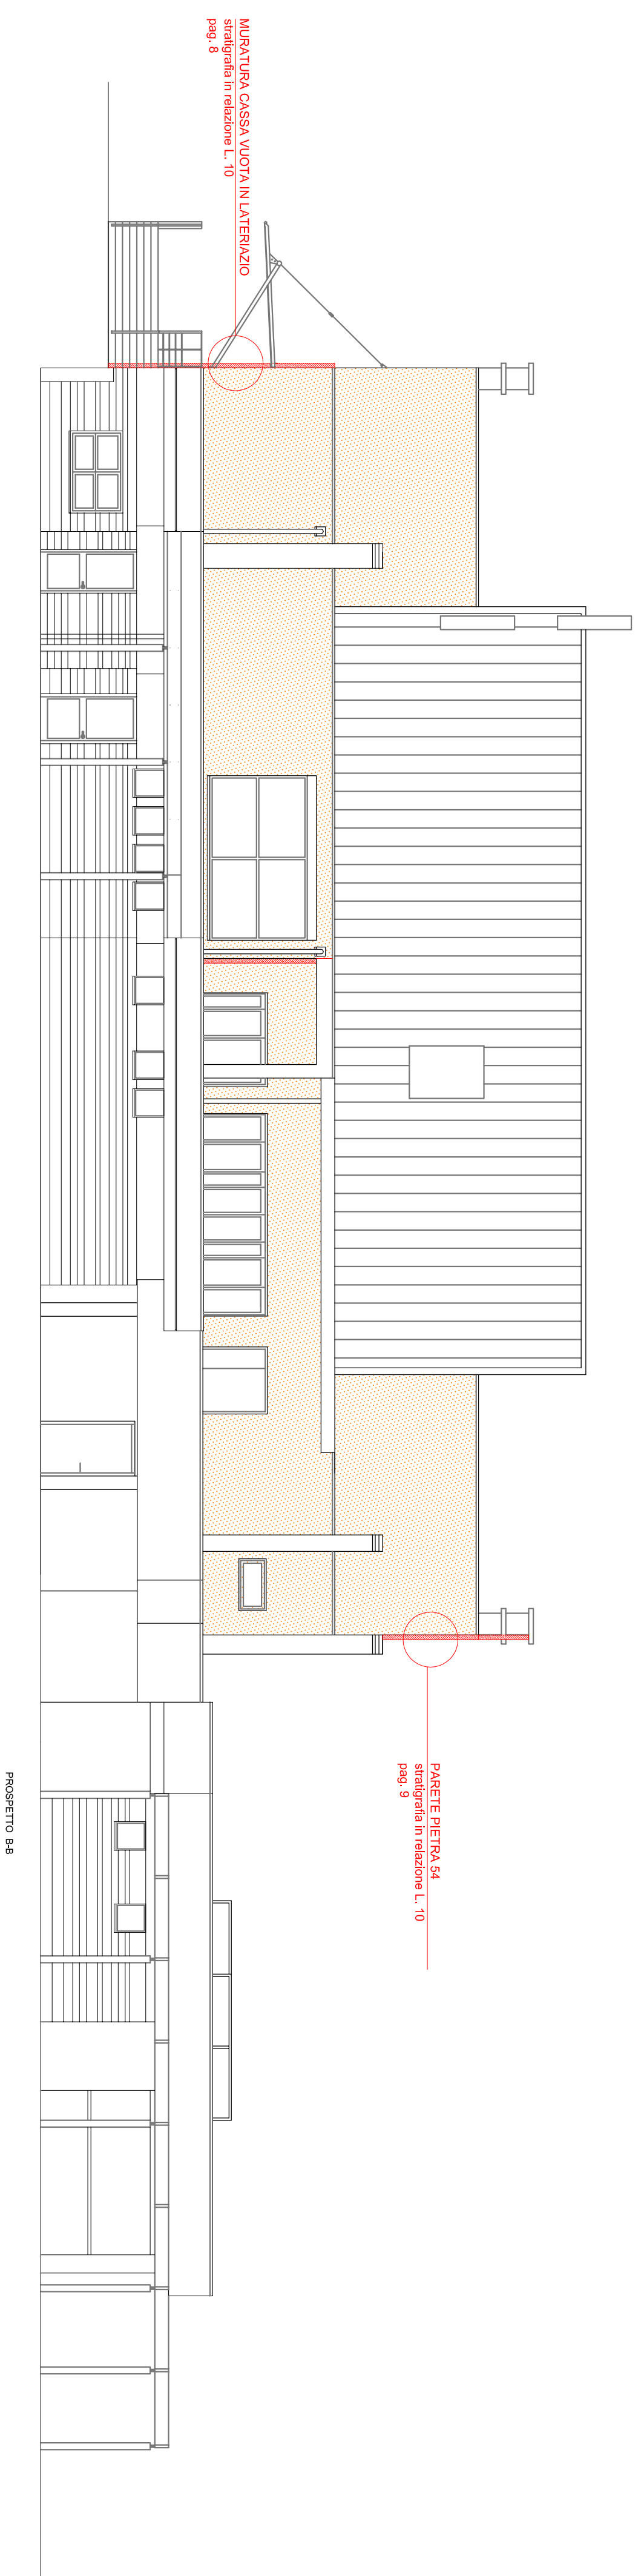


PROSPETTO SUD

LEGENDA INTERVENTI	
	coperto esterno
	coperto esterno prospetto
	lastrico greccato coltellato coperture piane
	isolamento termico e controffittatura

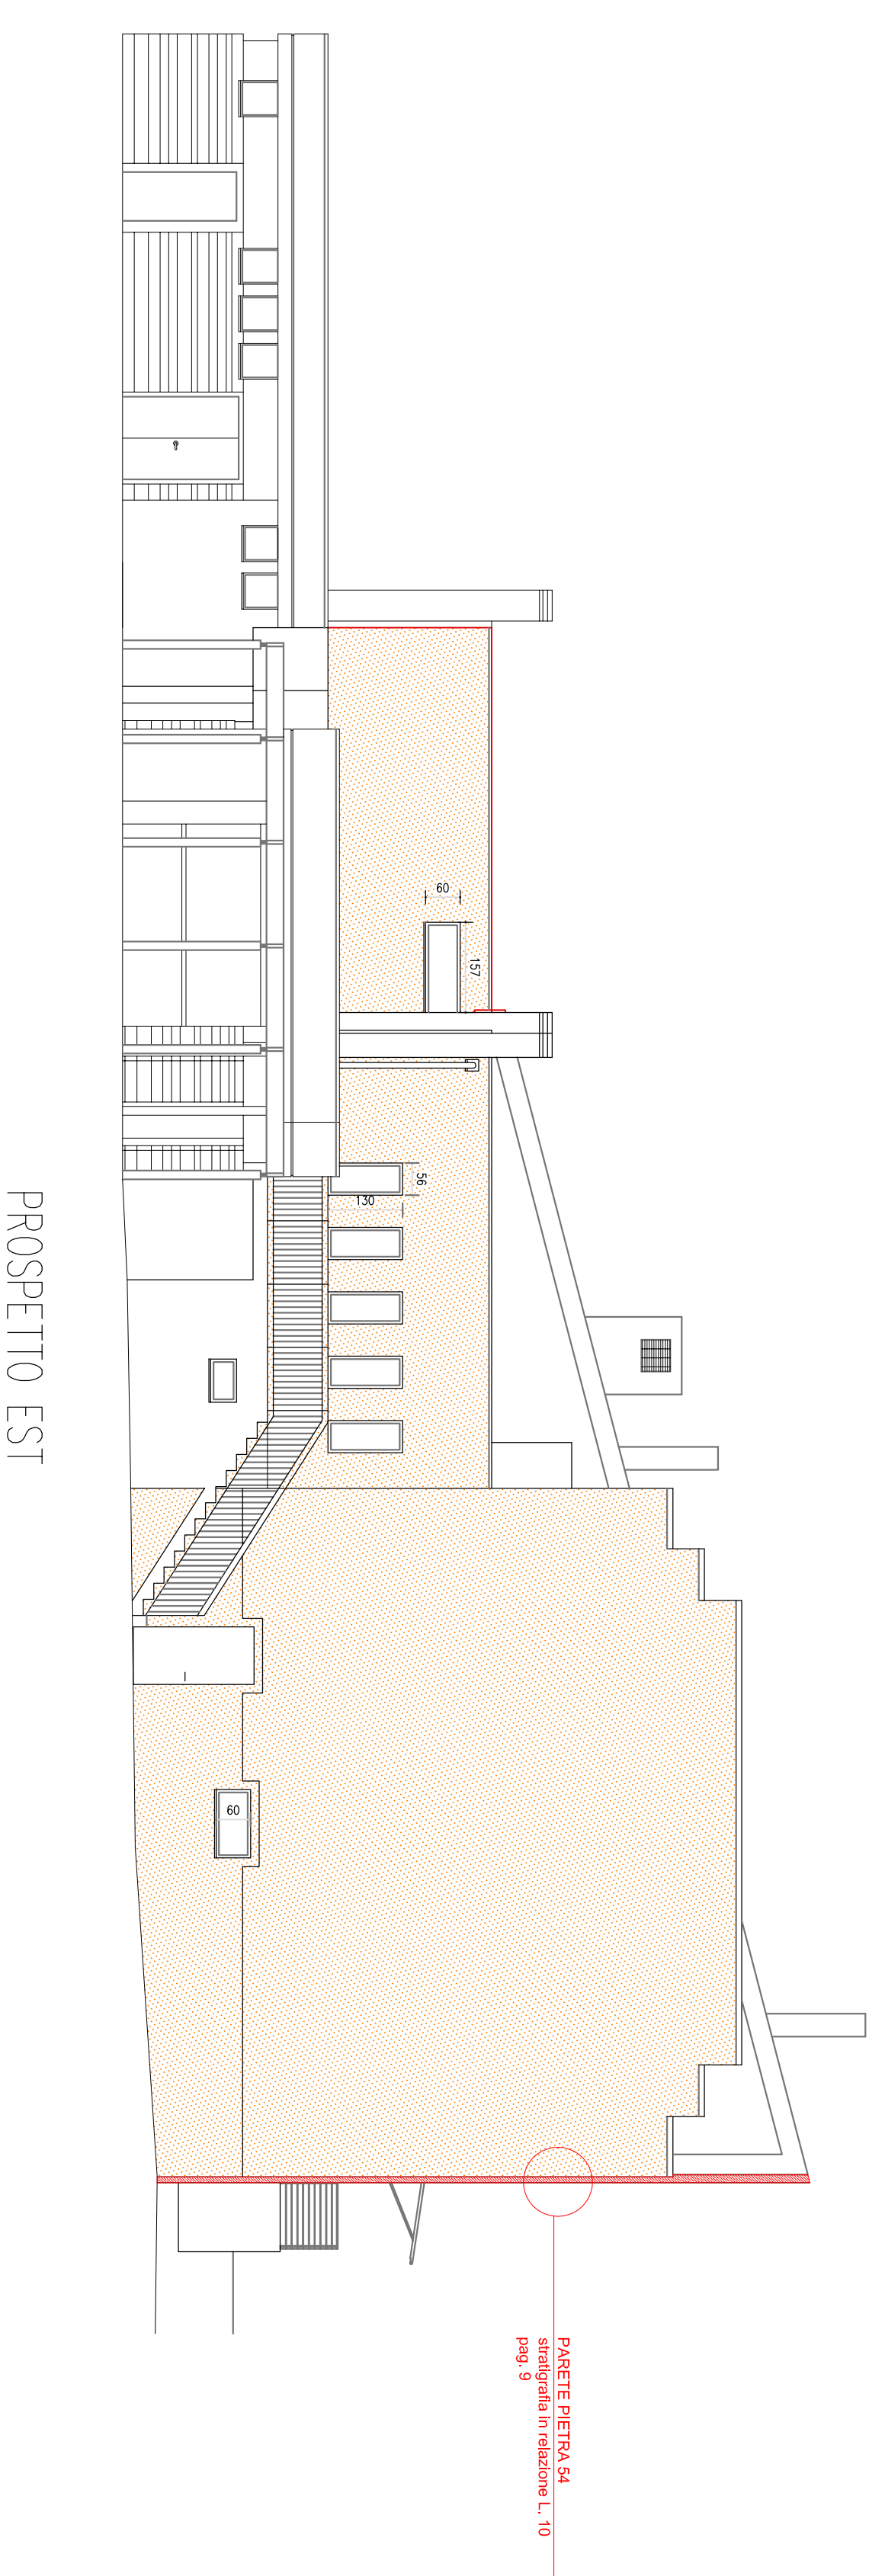

PROSPETTO EST

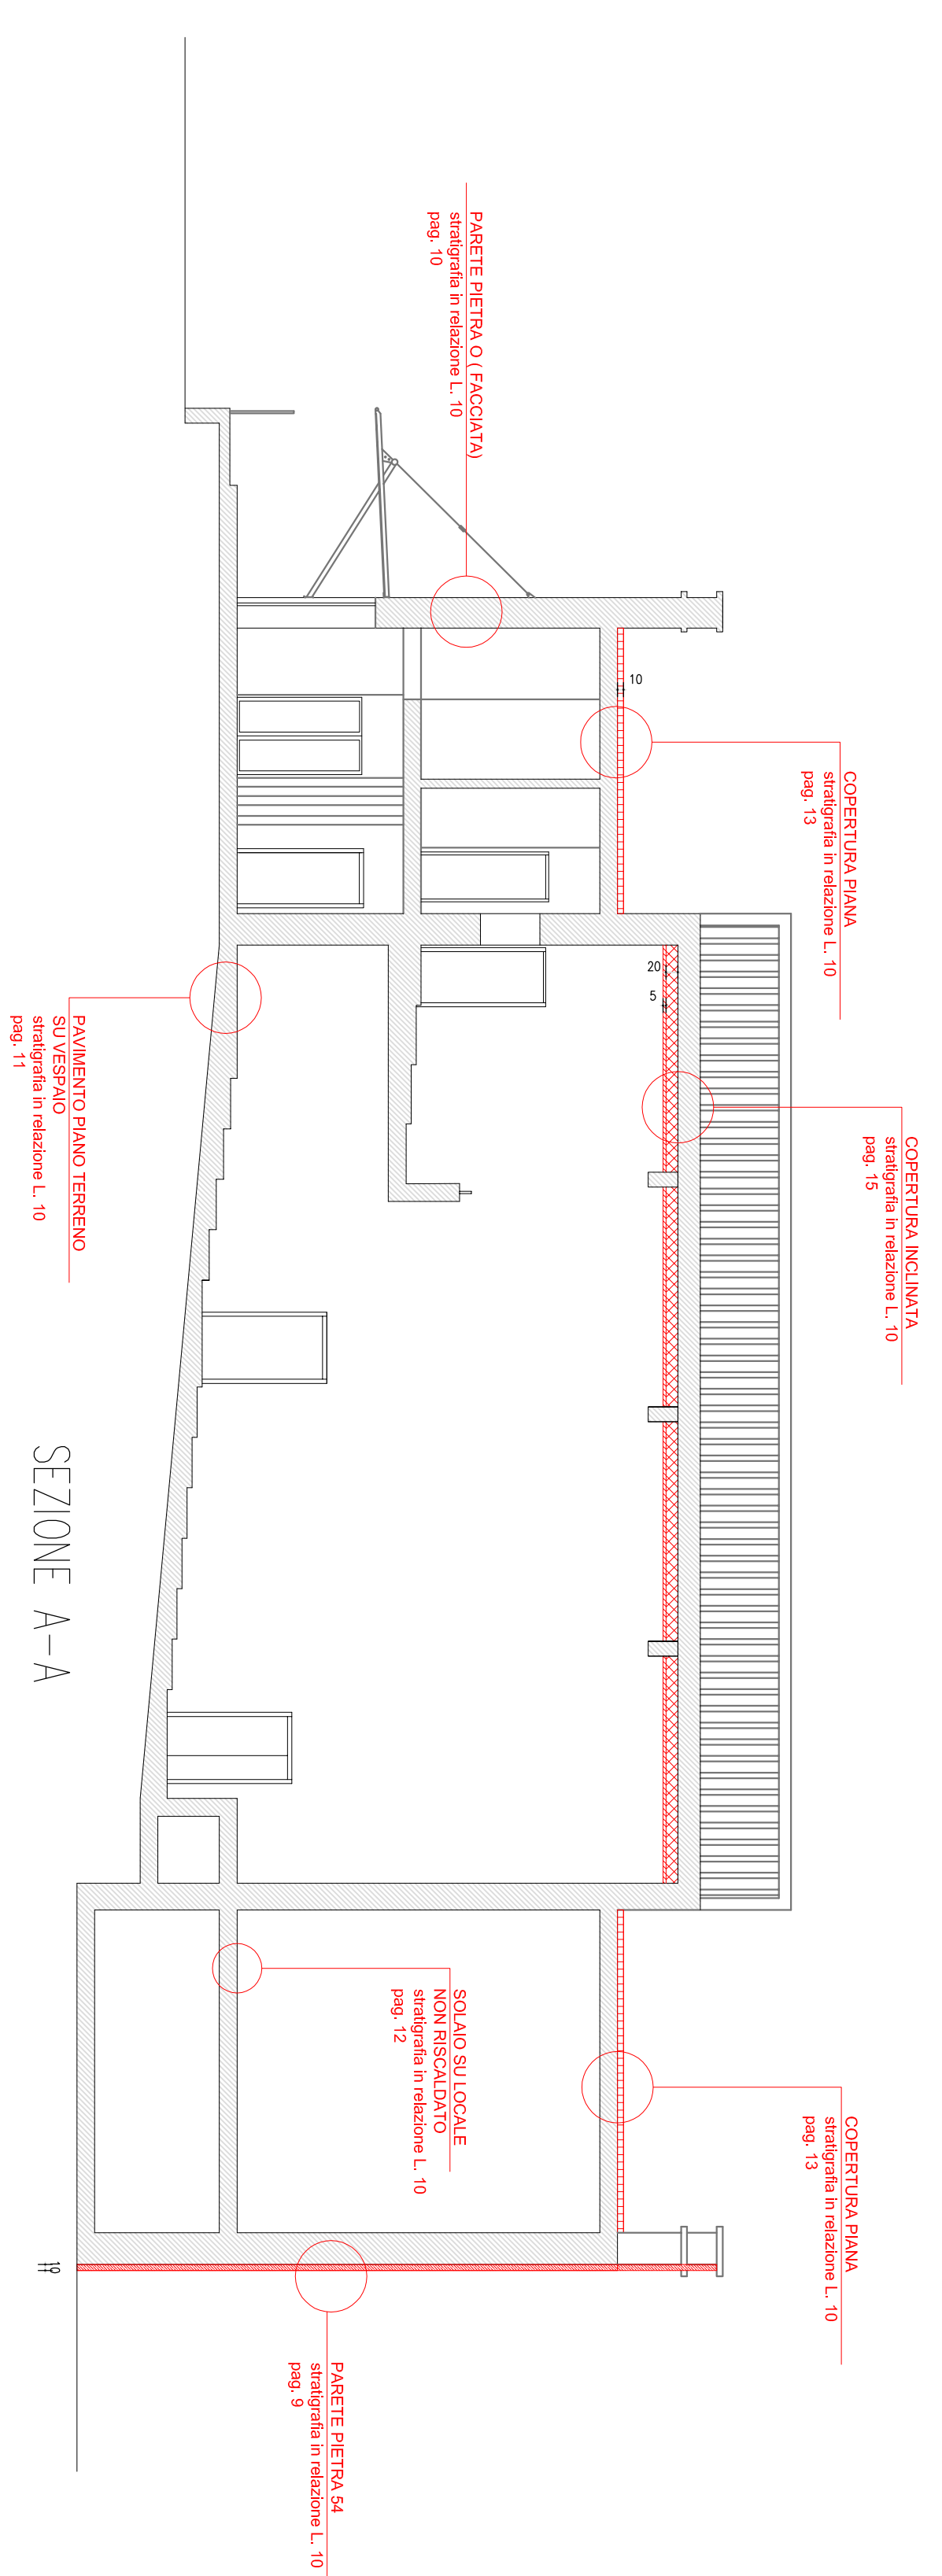

SEZIONE A-A

ADORNO ING. CLAUDIO
Via Roma n. 23 - 14050 CESSOLE (AT)
GALLO ARCH. CLAUDIO
Via Roma n. 83 - 14058 MONSTERO B.DA (AT)

Comittente:
COMUNE DI MONASTERO B. DA
Piazza Castello, 2 14058 Monastero B.da (AT)

Oggetto:
**RIQUALIFICAZIONE ENERGETICA
TEATRO COMUNALE**
progetto esecutivo

Scala:
1:100

Data:
18/09/2018

PROSPETTI E SEZIONE

I Tecnici incaricati:
ADORNO Ing. Claudio
GALLO Arch. Claudio