
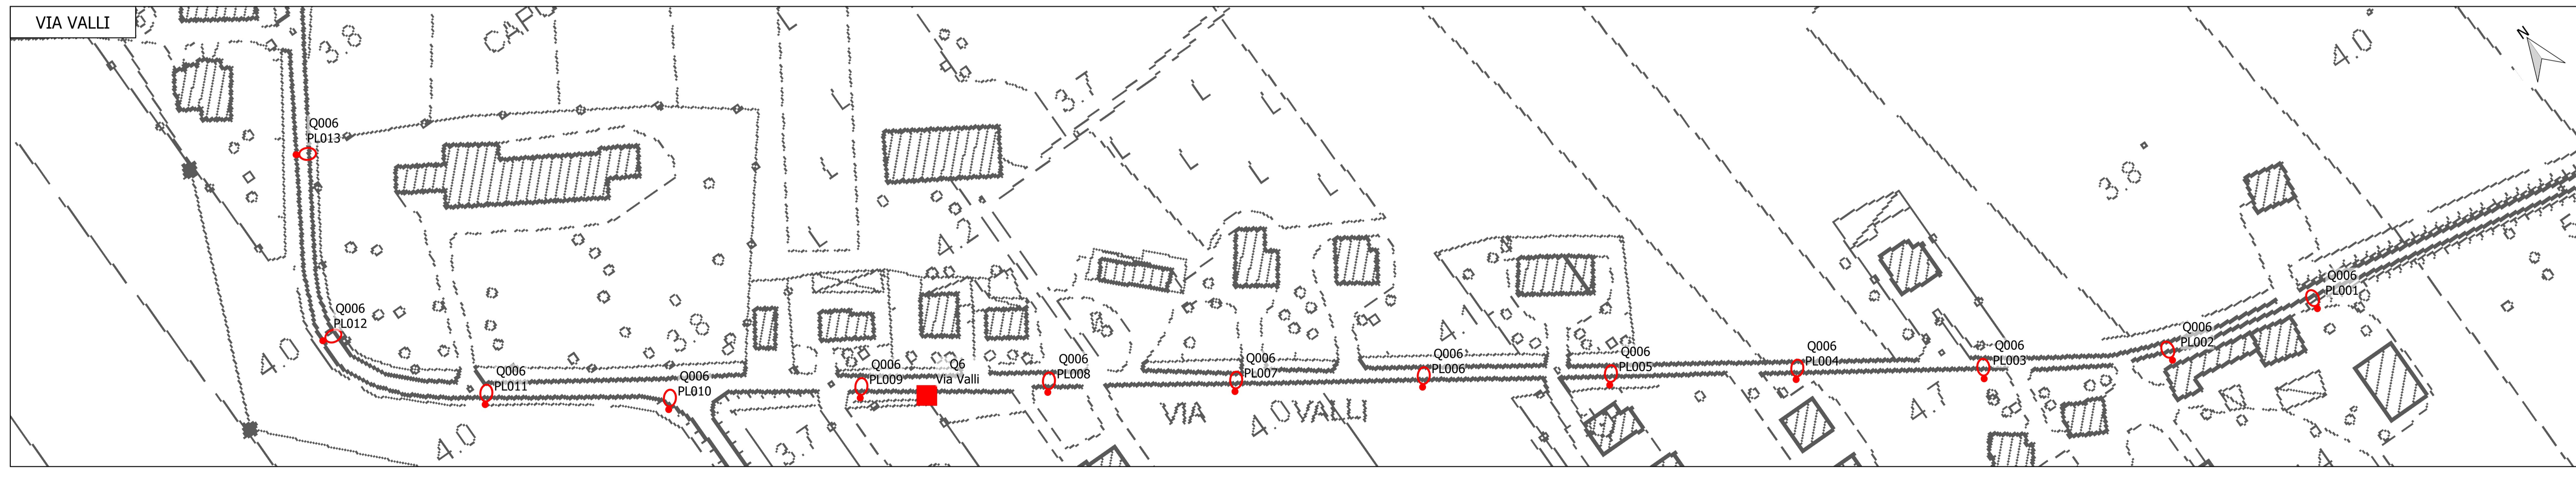
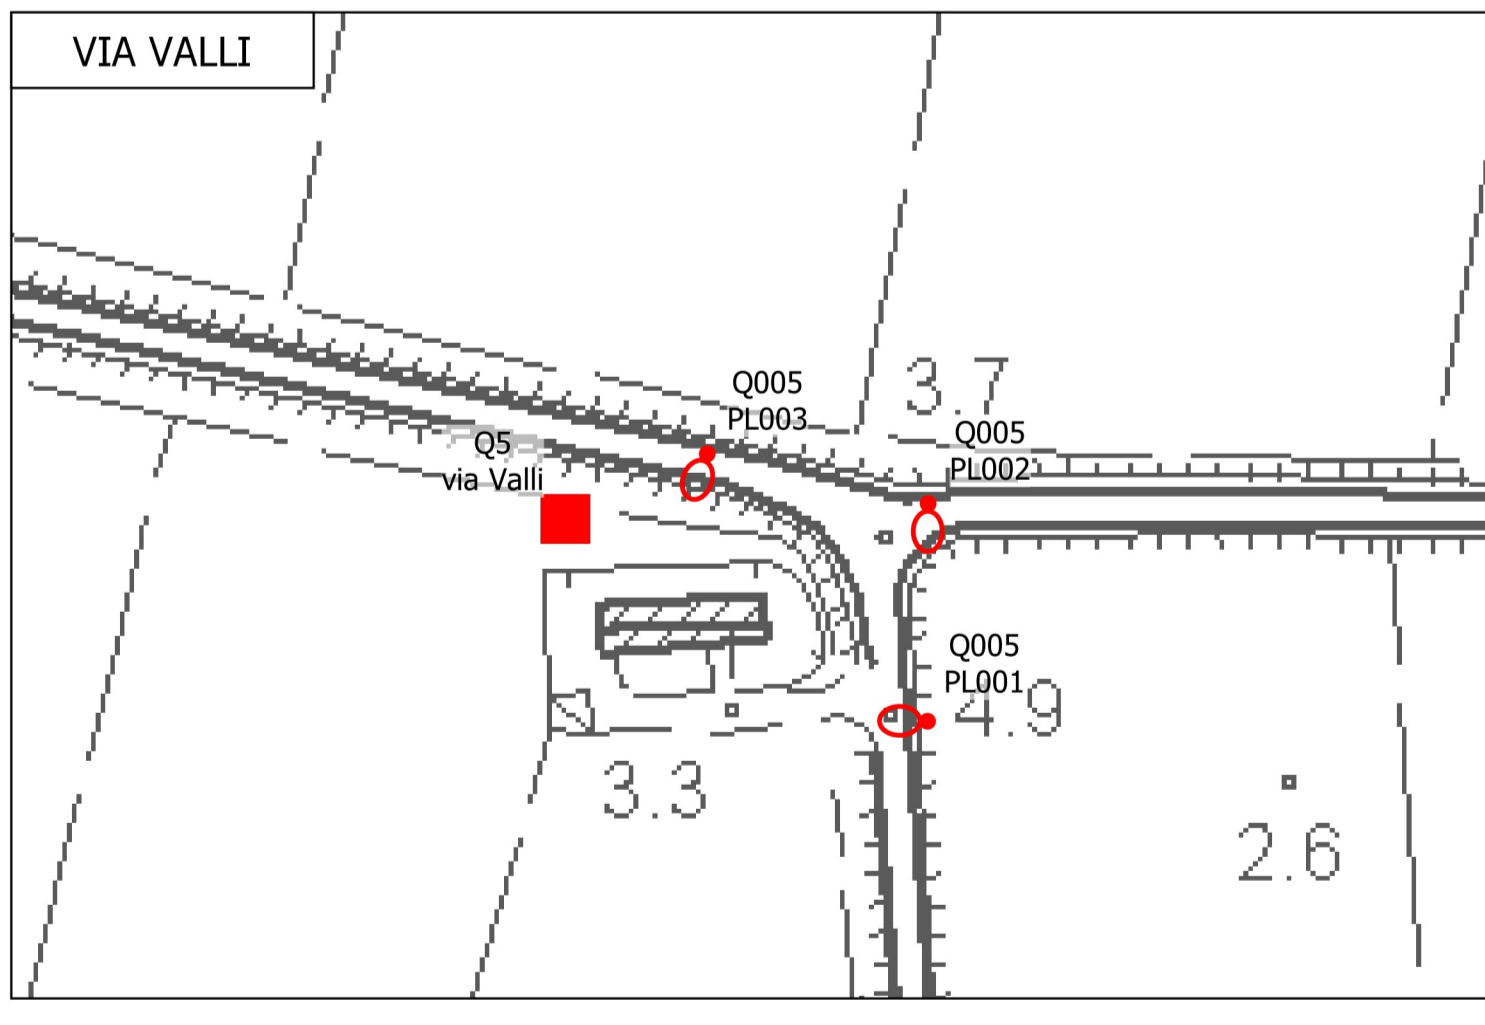
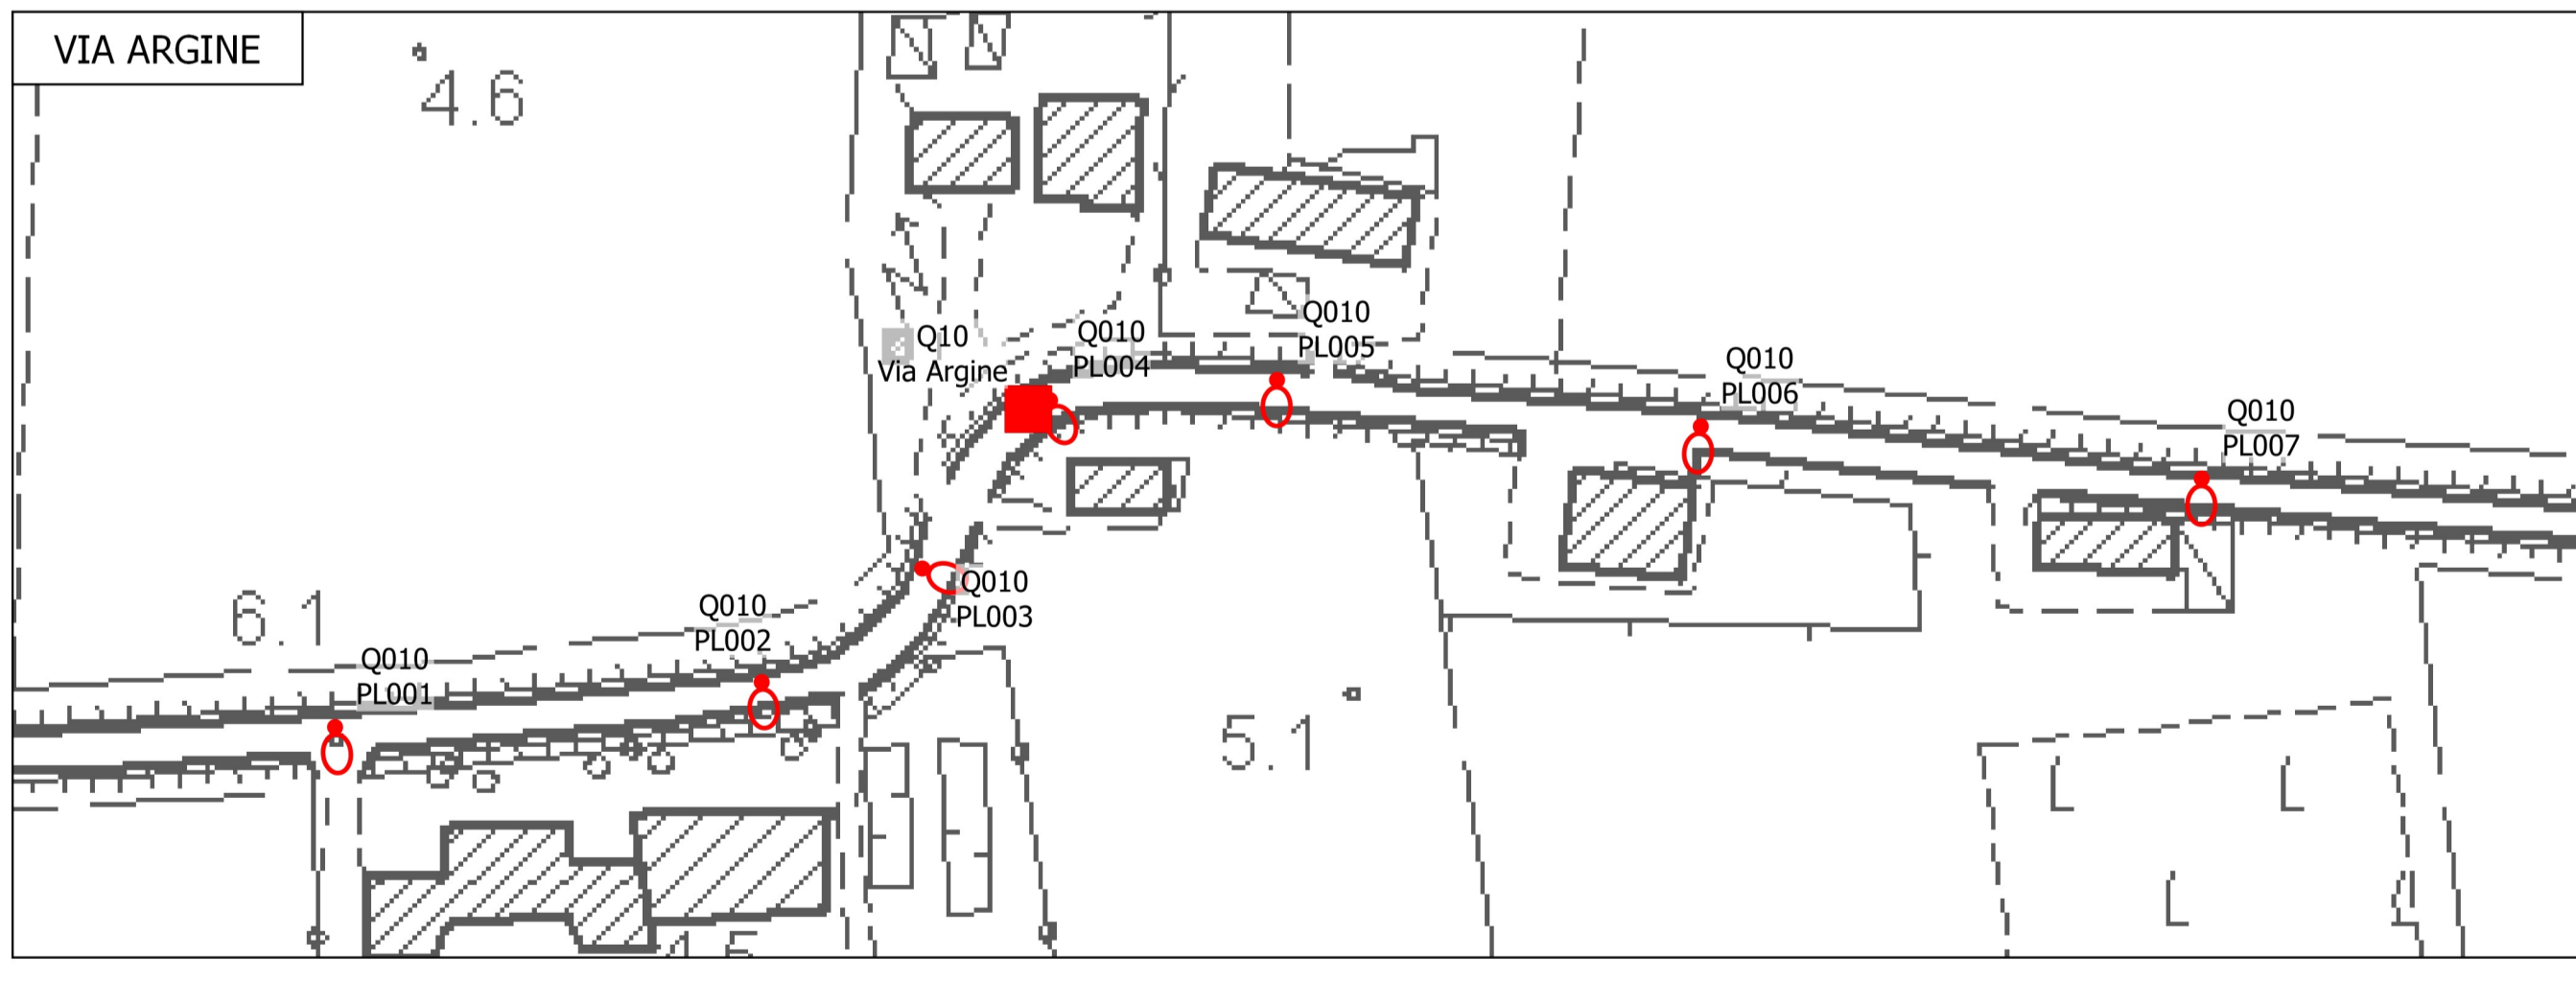


LEGENDA	
TIPOLOGIA LAMPADA	
●	SODIO ALTA PRESSIONE (SAP)
●	VAPORI DI MERCURIO (MBF)
●	ALOGENURI METALLICI (M)
●	SODIO BASSA PRESSIONE (SBP)
●	LED (LED)
●	FLUORESCENTE (FLU)
●	INCANDESCENZA/ALOGENA (INCIALO)
TIPOLOGIA CORPO ILLUMINANTE	
○	ARMATURA STRADALE
▽	PROIETTORE
□	TECNICO
⊙	ARTISTICO
○	GLOBO
TIPOLOGIA SOSTEGNO	
nessun simbolo	TESTA PALO
•	PALO DRITTO
—	MENSOLA A PARETE
↑	PALO CON SBRACCIO, PALO CURVO
⊞	TORRE FARO
—	TESATA
○	INCASSO A PARETE O PAVIMENTO
CODICE QUADRO → Q001 CODICE PALO → PL000	

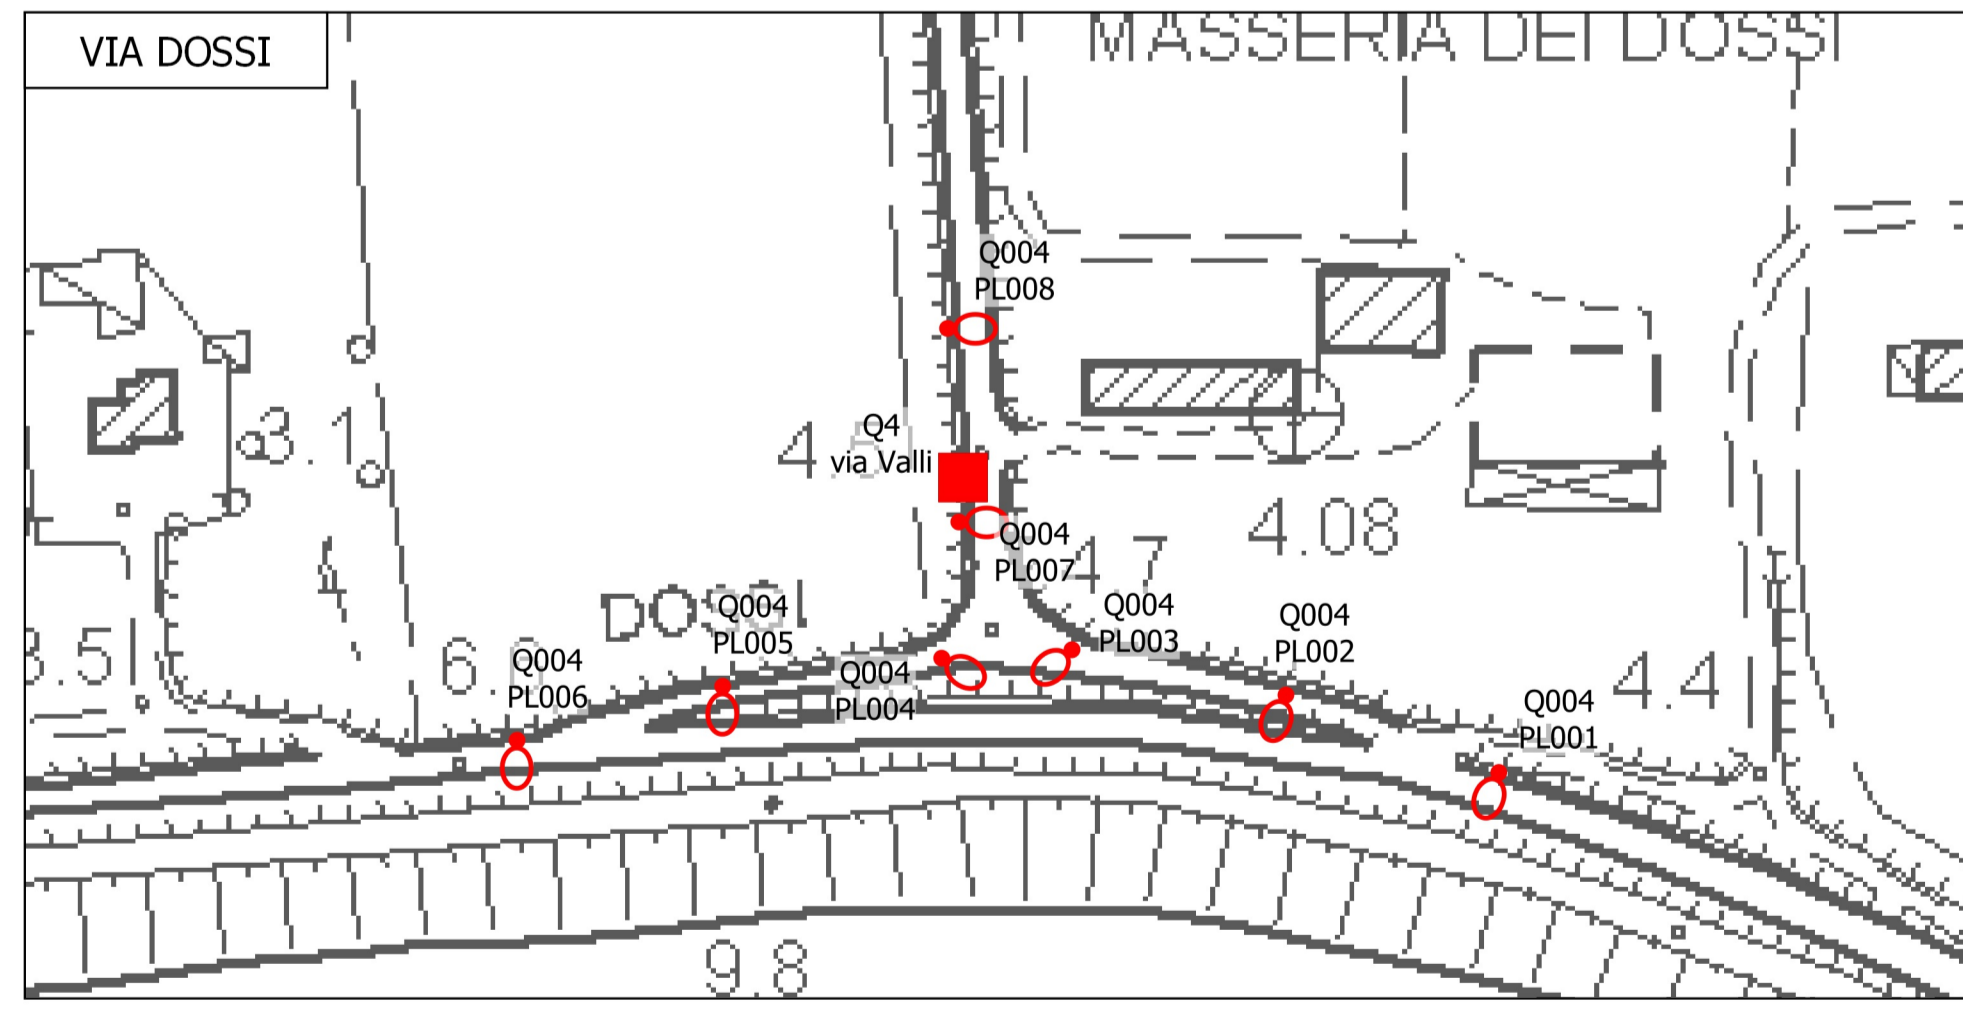

REGIONE VENETO PROVINCIA DI PADOVA
COMUNE DI POZZONOVO

PIANO DELL'ILLUMINAZIONE PER IL CONTENIMENTO
DELL'INQUINAMENTO LUMINOSO (P.I.C.I.L.)
L.R. 07.08.2009 n. 17

L'AMMINISTRAZIONE COMUNALE:

IL PROGETTISTA:
ING. GIANNI FERRARESE
ACUSTICA-ENERGIA-STRUTTURE-SICUREZZA
Via Botte 447 - 35045 Vigonovo di Sten (PD) Italia - g.ferrares@libero.it
Cod.Fisc.: 04882740454 P. IVA 04075260453

ELABORATI GRAFICI		T001
RILIEVO PUNTI LUCE STATO DI FATTO DISPOSIZIONE PUNTI LUCE - STROPPARE, VIA DOSSI, VIA ARGINE, VIA VALLI		
MARZO 2019		1:1000