



**TRATTO B**

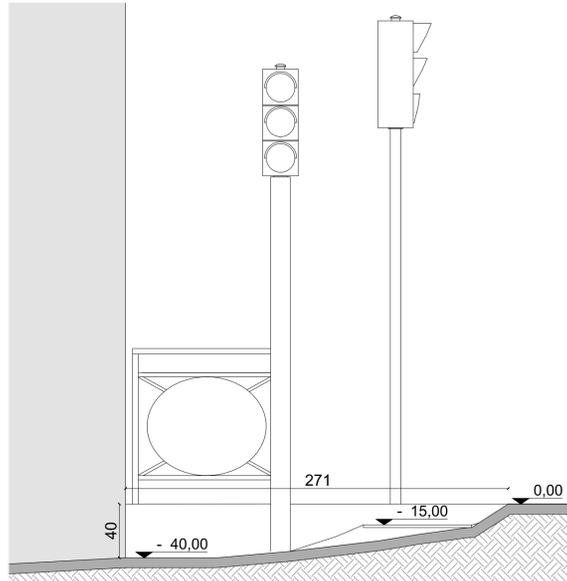

SEZIONE A - A - scala 1:25

**LEGENDA**

- Aree private
- Area di intervento - rifacimento marciapiede
- Riposizionamento e rifacimento attraversamenti pedonali
- Accessi carrai

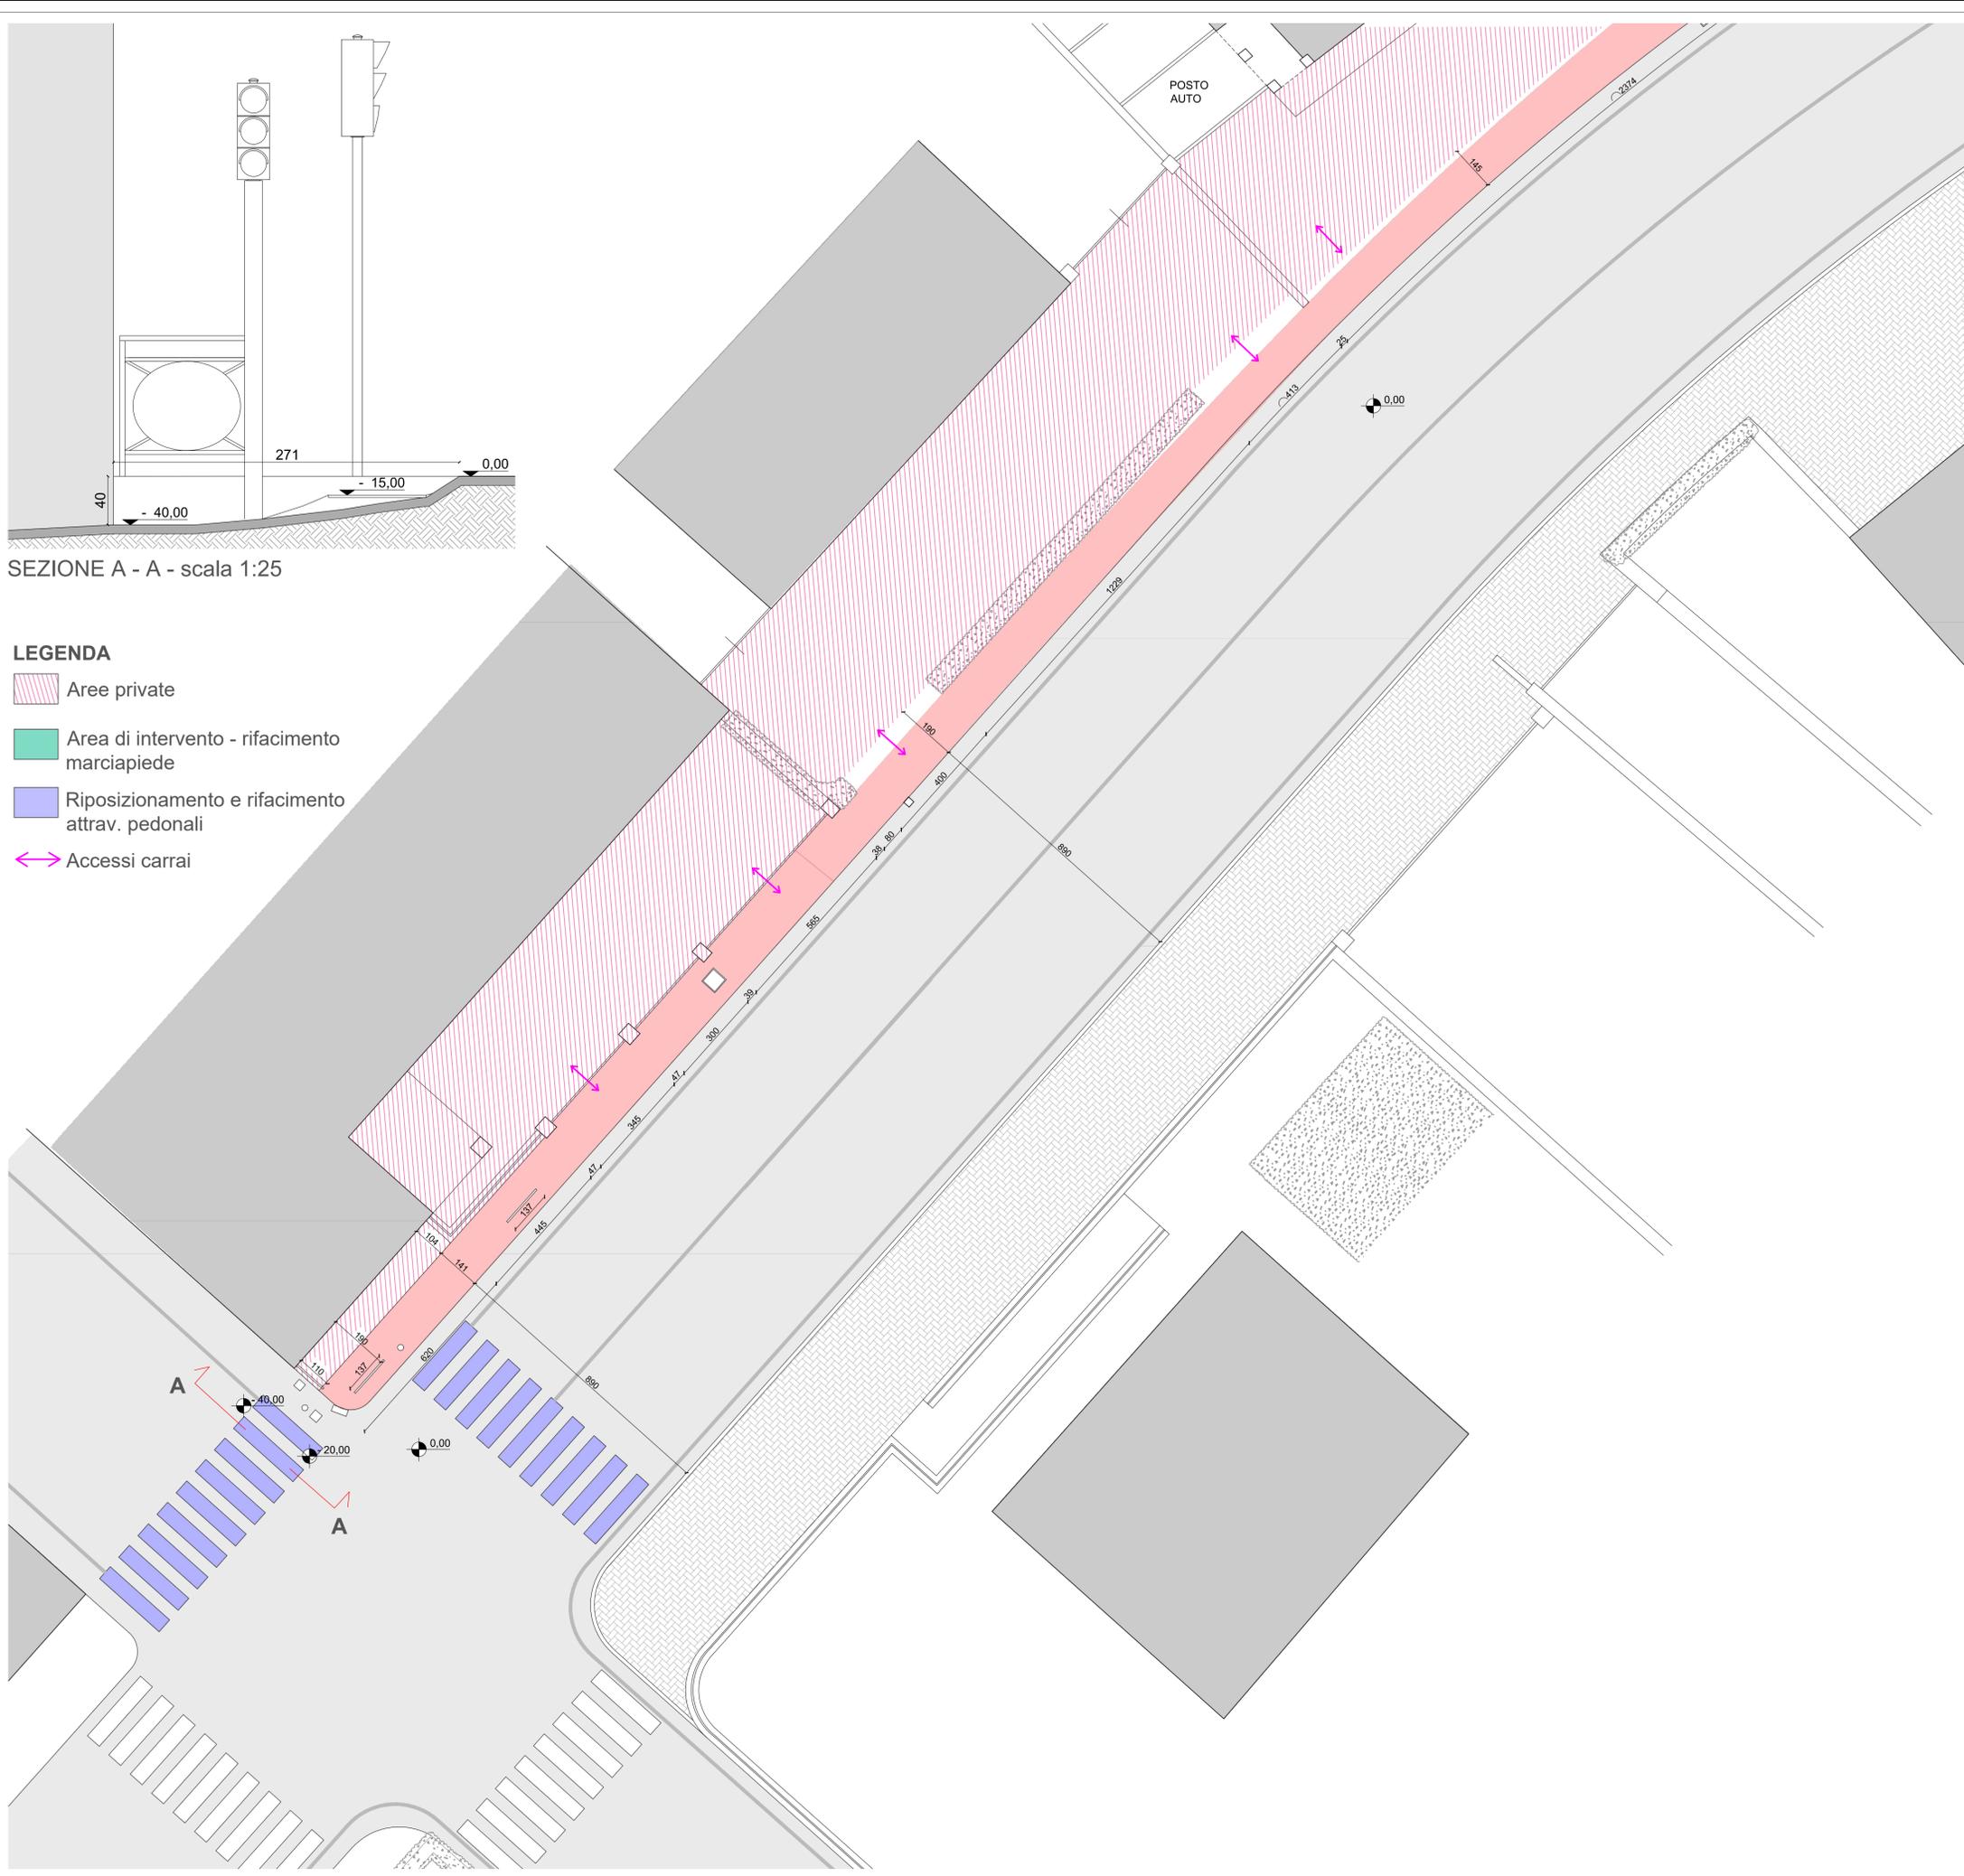

REGIONE PIEMONTE  
Provincia di Torino  
**COMUNE DI CASTIGLIONE TORINESE**

**MANUTENZIONE STRAORDINARIA DEL MARCIAPIEDE E  
SISTEMA FOGNARIO ACQUE BIANCHE**  
Via Torino tratto compreso tra Piazza Vittorio Veneto e Strada Gerbidi  
**LOTTO 1**

**PROGETTO ESECUTIVO**  
art. n° 23, comma 8 D.Lgs. 18 aprile 2016 n. 50

OGGETTO:	TAVOLA:
<b>STATO DI FATTO DEL TRATTO DI MARCIAPIEDE (Tratto B)</b>	<b>T01</b>

DATA: gennaio 2020	AGG.TO:	SCALA: 1:100 - 1:25
--------------------	---------	---------------------

PROGETTISTA: architetto ALBERTO PORRO

IL R.U.P.: geometra PAOLA CERESER