

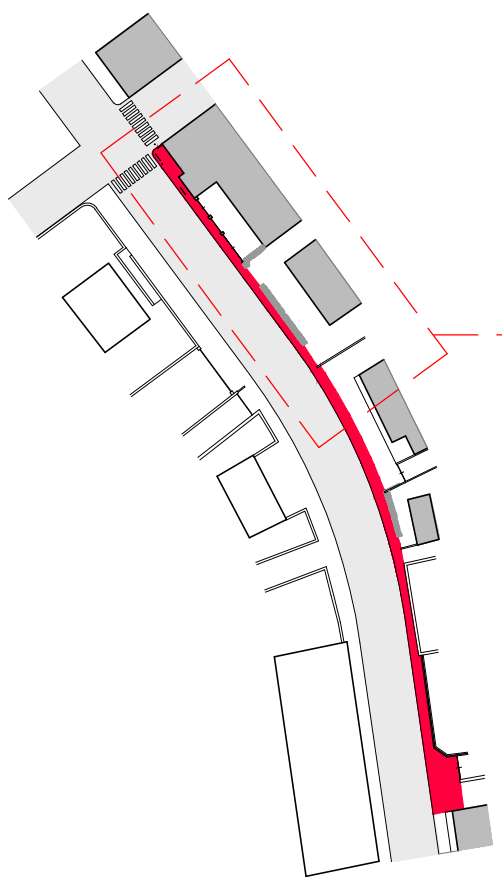
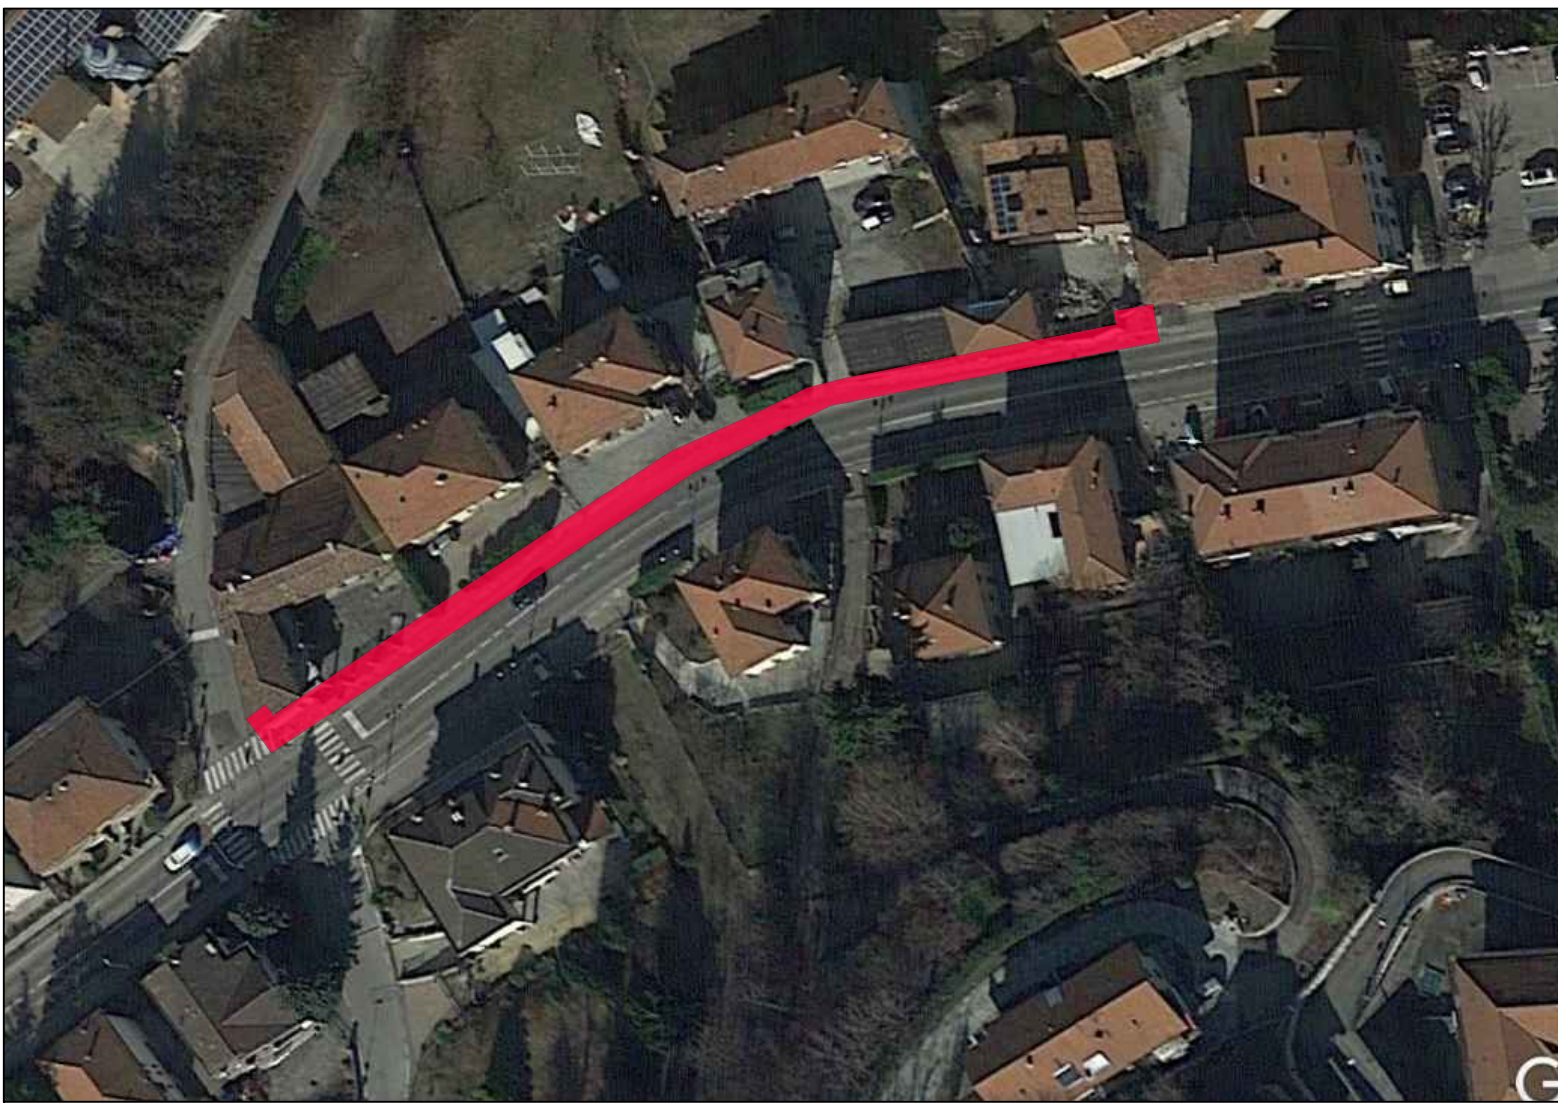


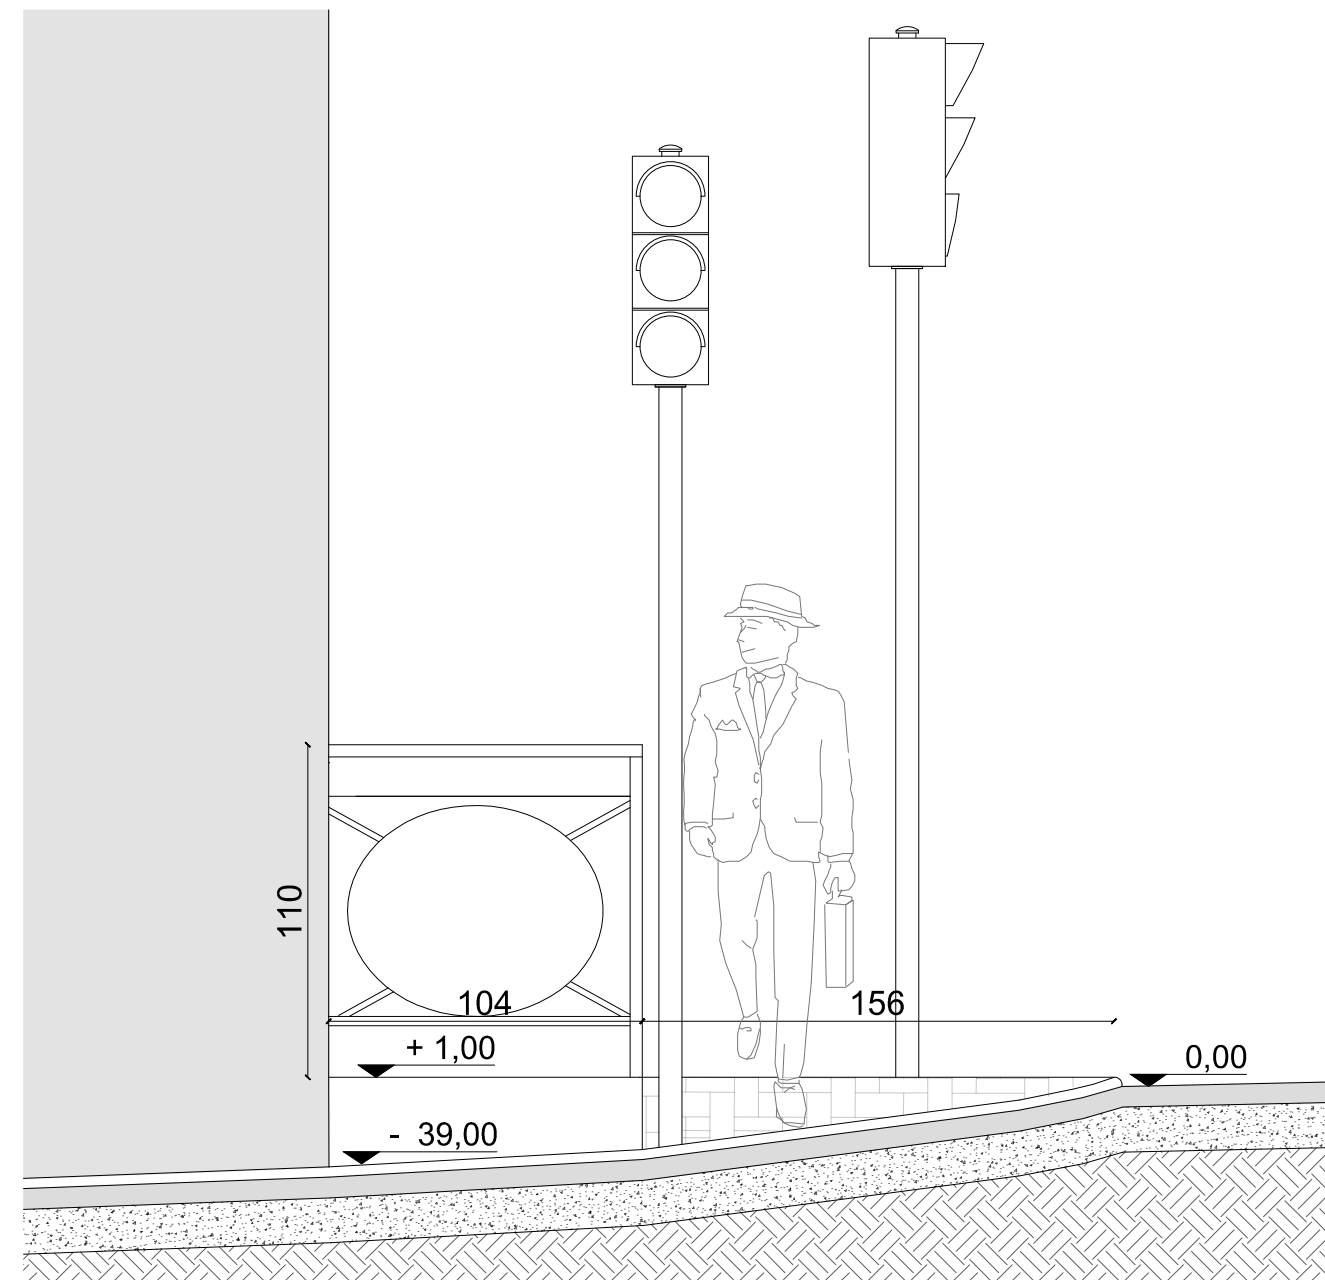

TRATTO B

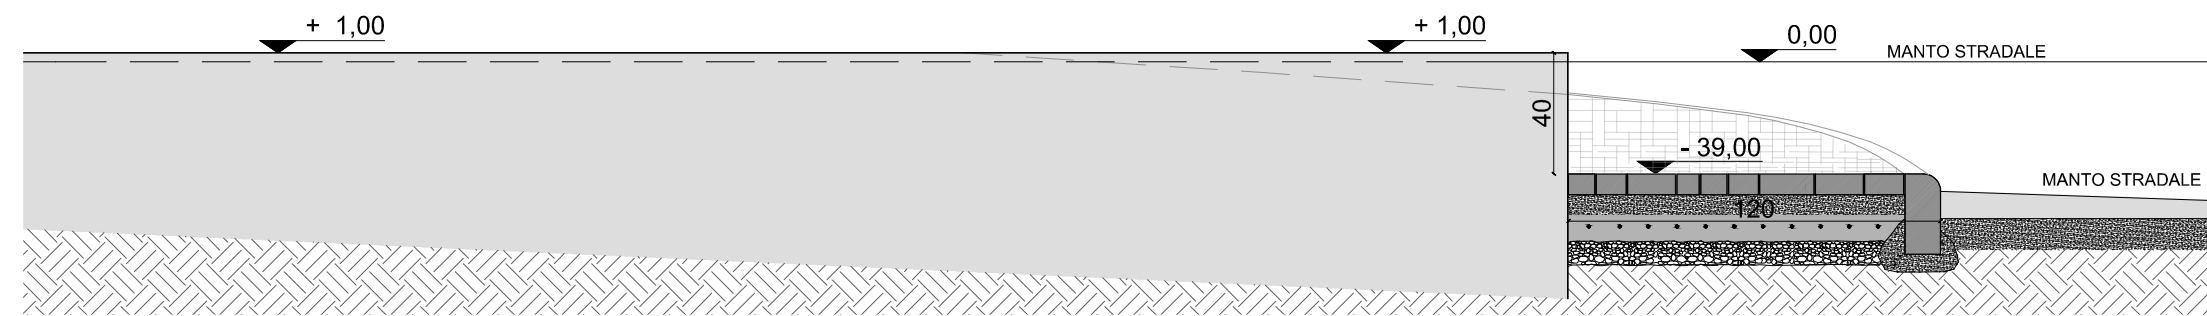


SEZIONE B - B - scala 1:25

LEGENDA

- Aree private
- Nuovi pozzetti con relativi chiusini e griglie
- Realizzazione di nuova segnaletica orizzontale (ricalco)
- Ridefinizione della segnaletica orizzontale
- Accessi carrai
- Sostituzione tubazione per smaltimento delle acque meteoriche

Lettura quote


- Quota assoluta (indica l'andamento del terreno assumendo come + 0,00 un'area del piano stradale)
- Quota relativa (si riferisce al marciapiede assumendo come + 0,00 la base di esso)

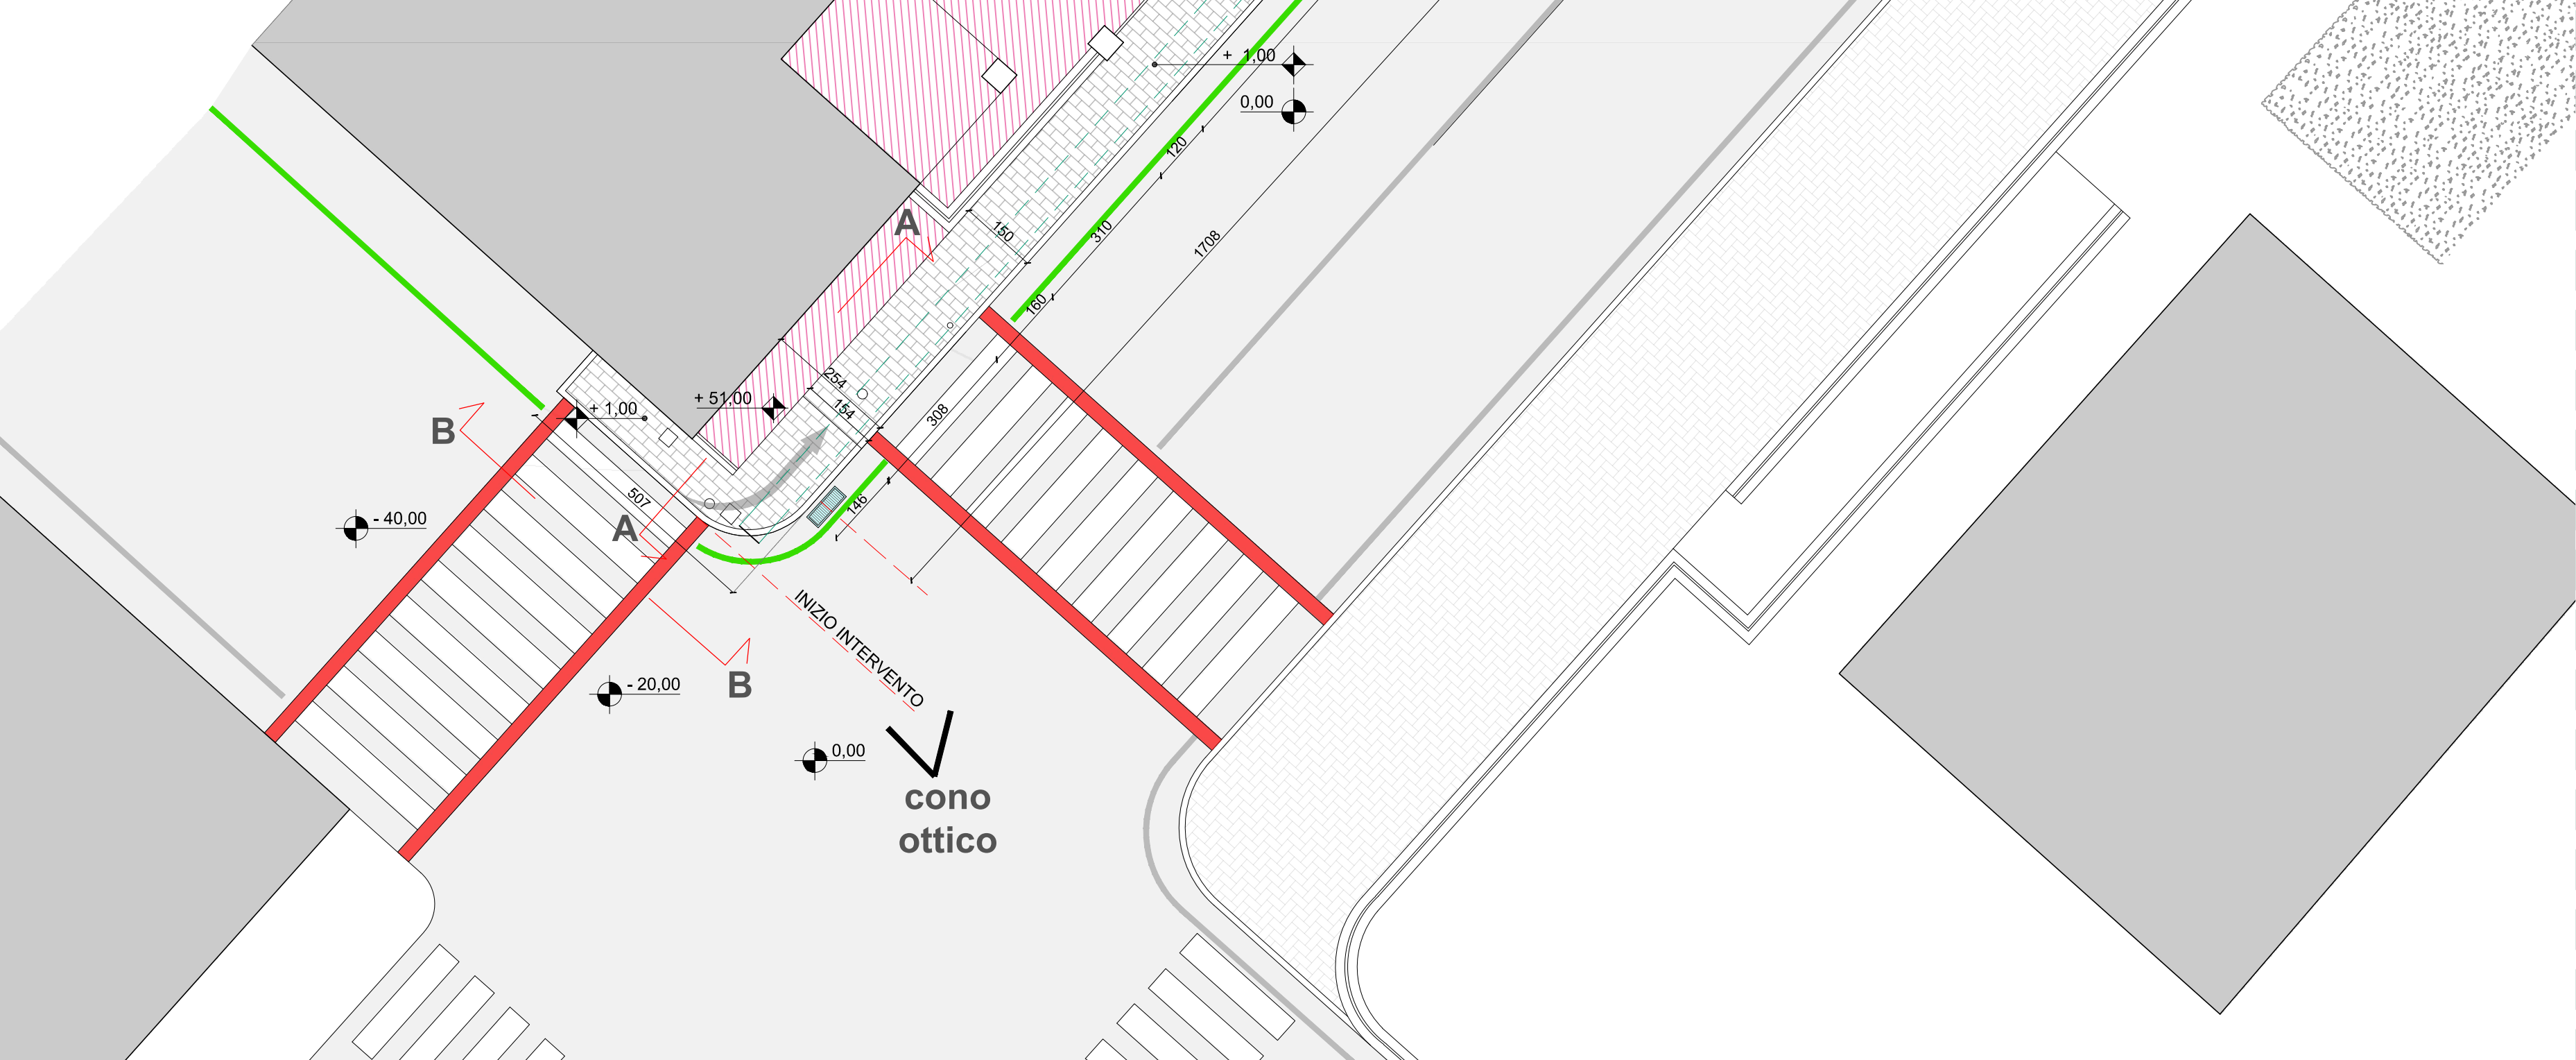

cono ottico



Griglia da rimuovere

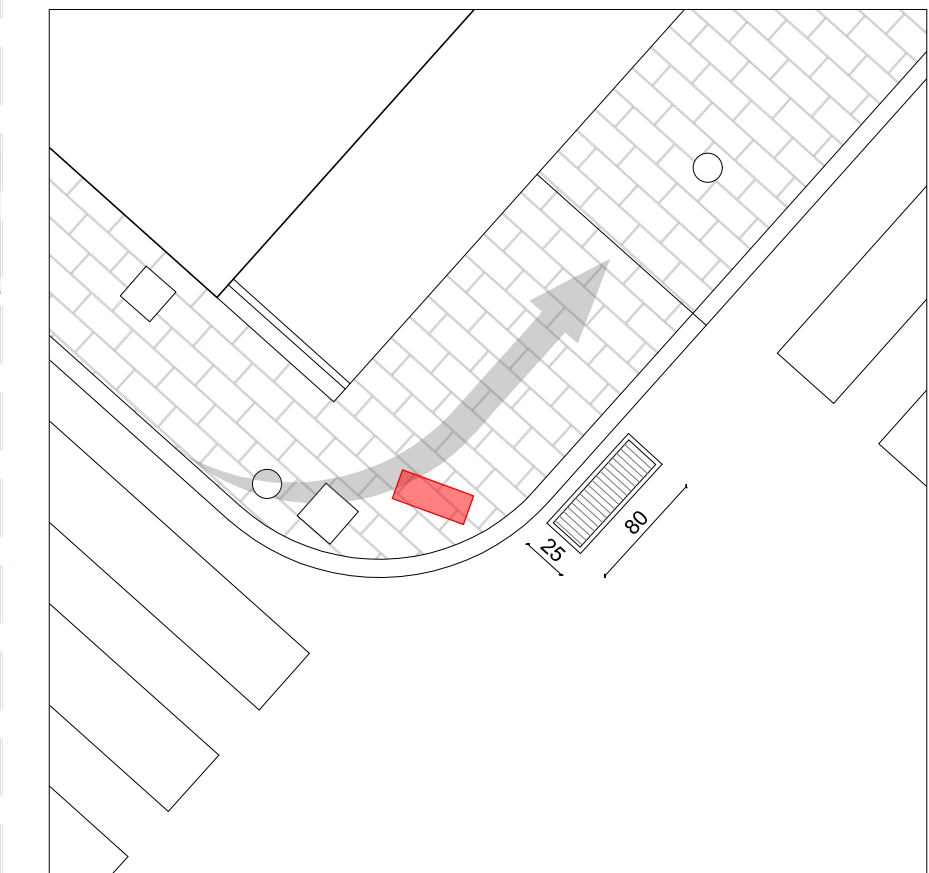

Posizionamento nuova griglia

REGIONE PIEMONTE
Provincia di Torino
COMUNE DI CASTIGLIONE TORINESE

**MANUTENZIONE STRAORDINARIA DEL MARCIAPIEDE E
SISTEMA FOGNARIO ACQUE BIANCHE**
Via Torino tratto compreso tra Piazza Vittorio Veneto e Strada Gerbidi
LOTTO 1

PROGETTO ESECUTIVO
art. n° 23, comma 8 D.Lgs. 18 aprile 2016 n. 50

OGGETTO:		TAVOLA:
PROGETTO DEL TRATTODI MARCIAPIEDE E RIFACIMENTO DEL SISTEMA FOGNARIO (Tratto B)		T03
DATA: gennaio 2020	AGG.TO:	SCALA: 1:100 - 1:25
PROGETTISTA: architetto ALBERTO PORRO		
IL R.U.P. geometra PAOLA CERESER		
STUDIO ALBERTO PORRO ARCHITETTO C.so Vittorio Emanuele II, 59 - 10128 Torino - Tel./Fax. 011/8125079 - Cell. +39 335721885 - e-mail: studio@albertoporro.it		