



LEGENDA


- Aree private
- Nuovi pozzetti con relativi chiusini e griglie
- Ridefinizione della segnaletica orizzontale
- Accessi carrai
- Sostituzione tubazione per smaltimento delle acque meteoriche

Letture quote

- Quota assoluta (indica l'andamento del terreno assumendo come + 0,00 un'area del piano stradale)
- Quota relativa (si riferisce al marciapiede assumendo come + 0,00 la base di esso)




Zona d'accesso carraio

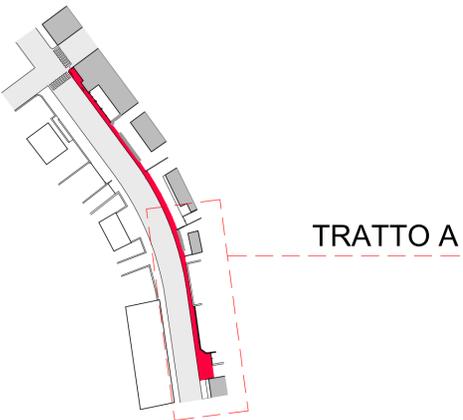


TRATTO A


Pianta e sezione con bocca di lupo - scala 1:25

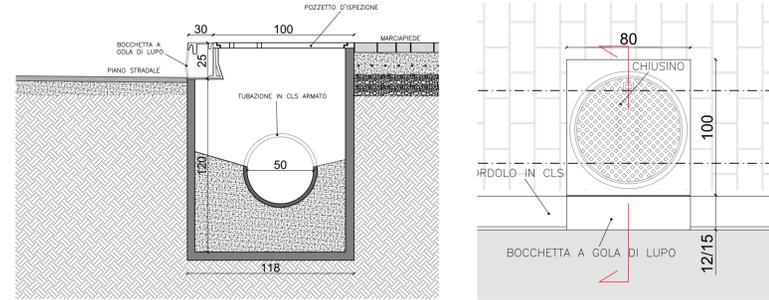


Sezione E - E - scala 1:20

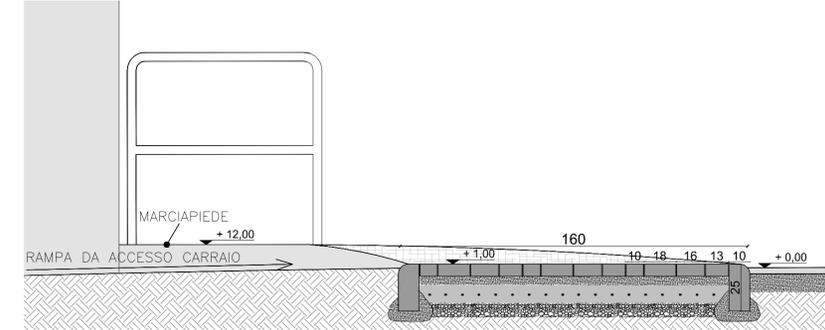


Sezione C - C - Marciapiede longitudinale con bocca di lupo - scala 1:20

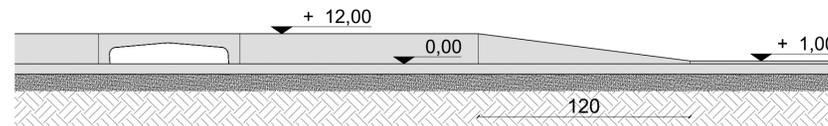

Sezione D - D - Marciapiede trasversale - scala 1:10

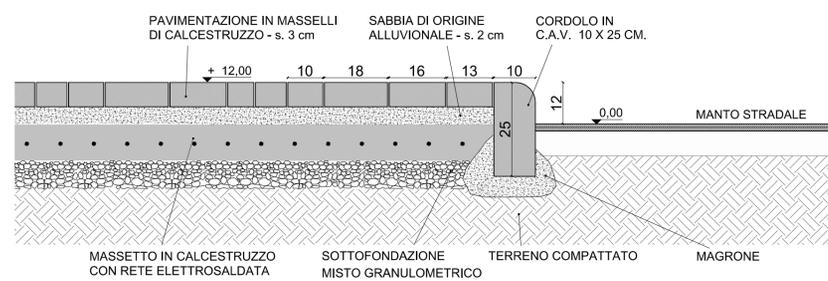

Sezione F - F - scala 1:20

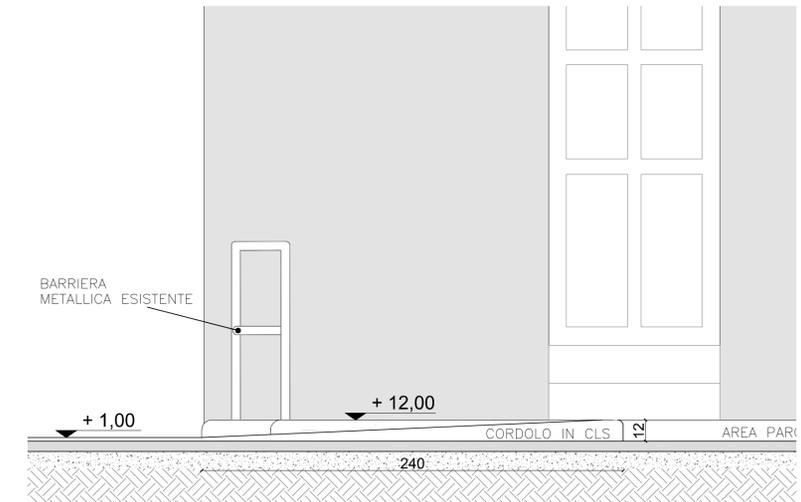

REGIONE PIEMONTE
Provincia di Torino
COMUNE DI CASTIGLIONE TORINESE

MANUTENZIONE STRAORDINARIA DEL MARCIAPIEDE E SISTEMA FOGNARIO ACQUE BIANCHE
Via Torino tratto compreso tra Piazza Vittorio Veneto e Strada Gerbidi
LOTTO 1

PROGETTO ESECUTIVO
art. n°.23, comma 8 D.Lgs. 18 aprile 2016 n. 50

OGGETTO:	PROGETTO DEL TRATTO DI MARCIAPIEDE E RIFACIMENTO DEL SISTEMA FOGNARIO (Tratto A)		TAVOLA:	T04
DATA:	gennaio 2020	AGG.TO:	SCALA: 1:100 - 1:20 - 1:10	
PROGETTISTA:	architetto ALBERTO PORRO			
IL R.U.P.:	geometra PAOLA CERESER			
STUDIO ALBERTO PORRO ARCHITETTO C.so Vittorio Emanuele II, 59 - 10128 Torino - Tel./Fax. 011/8125079 - Cell. +39 335721885 - e-mail: studio@albertoporro.it				