



Area parcheggio e area verde

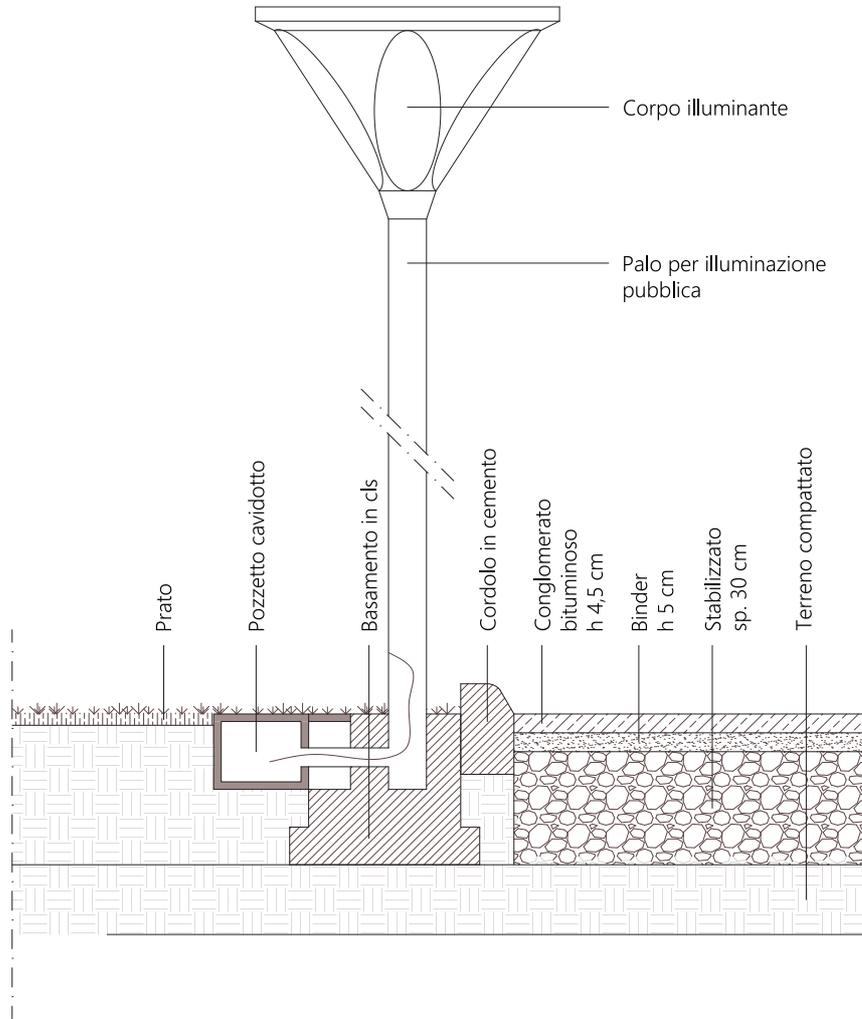

Marciapiede

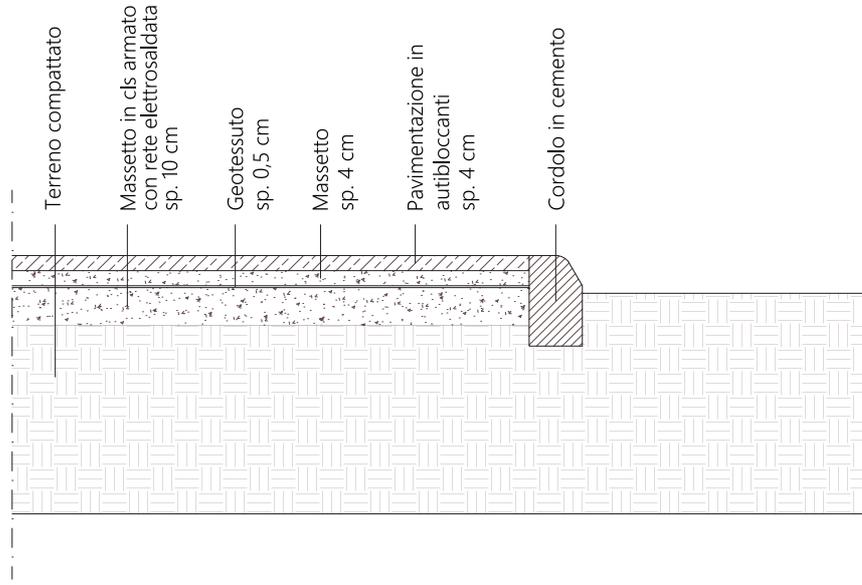

COMUNE DI OMEGNA

PIANO ESECUTIVO CONVENZIONATO_INTEGRAZIONE 1

Intervento in via f.lli Rosselli, s.n.c. - Omegna (VB)		Oggetto tavola Elaborati di progetto area pubblica Particolari costruttivi	Scala Scala 1:20 A4
Committente sig.ra Gemelli Fulvia	Riferimenti catastali Foglio 18, Mappale 1647, 1700	Progettista arch. Giulia Germagnoli	Data Ottobre 2024
			Tavola C5