

REGIONE PIEMONTE
COMUNE DI BACENO

722/1

PROVINCIA DI NOVARA

COMUNE DI BACENO	
R	- 8. LUG. 1988
Prot. 1771	
Cat. Cl. Fasc.	

PROGETTO PER COSTRUZIONE
SERVIZI IGIENICI A SERVIZIO
CAMERE DA ADIBIRE A MEUBLE,
SISTEMAZIONE SALA POLIVALENTE
E BAR TAVOLA FREDDA, MANUTEN-
ZIONE STRAORDINARIA NELL'EDIFICIO
COOPERATIVA COMUNALE DI BACENO.
VARIANTE IN CORSO D'OPERA

LEGGE REGIONALE 15 MAGGIO 1987 N° 27

"PROGRAMMAZIONE DEGLI INTERVENTI PER LO SVILUPPO
DELL'OFFERTA TURISTICA"

IL COMMITTENTE: SOC. RL COOPERATIVA COMUNALE
BACENO VIA ROMA N° 64 FRAZIONE PEEA
cod. fiscale 83000170031
part. IVA 00932190036

Primo Intorno

COROGRAFIA - ESTRATTO PRGC - ESTRATTO MAPPA -
PLANIMETRIA GENERALE - PIANTE - SEZIONE - PROSPETTI

BACENO LI 0 4 LUG. 1988

COMUNE DI BACENO

PROVINCIA DI NOVARA

27 LUG. 1988
CON RISERVA
IL SINDACO

(Dario Minoletti)

[Signature]

IL TECNICO

Dott. Ing.


VALTER ZANETTA

BACENO (NO)

Iscriz. Albo Ing. NOVARA

N. 656



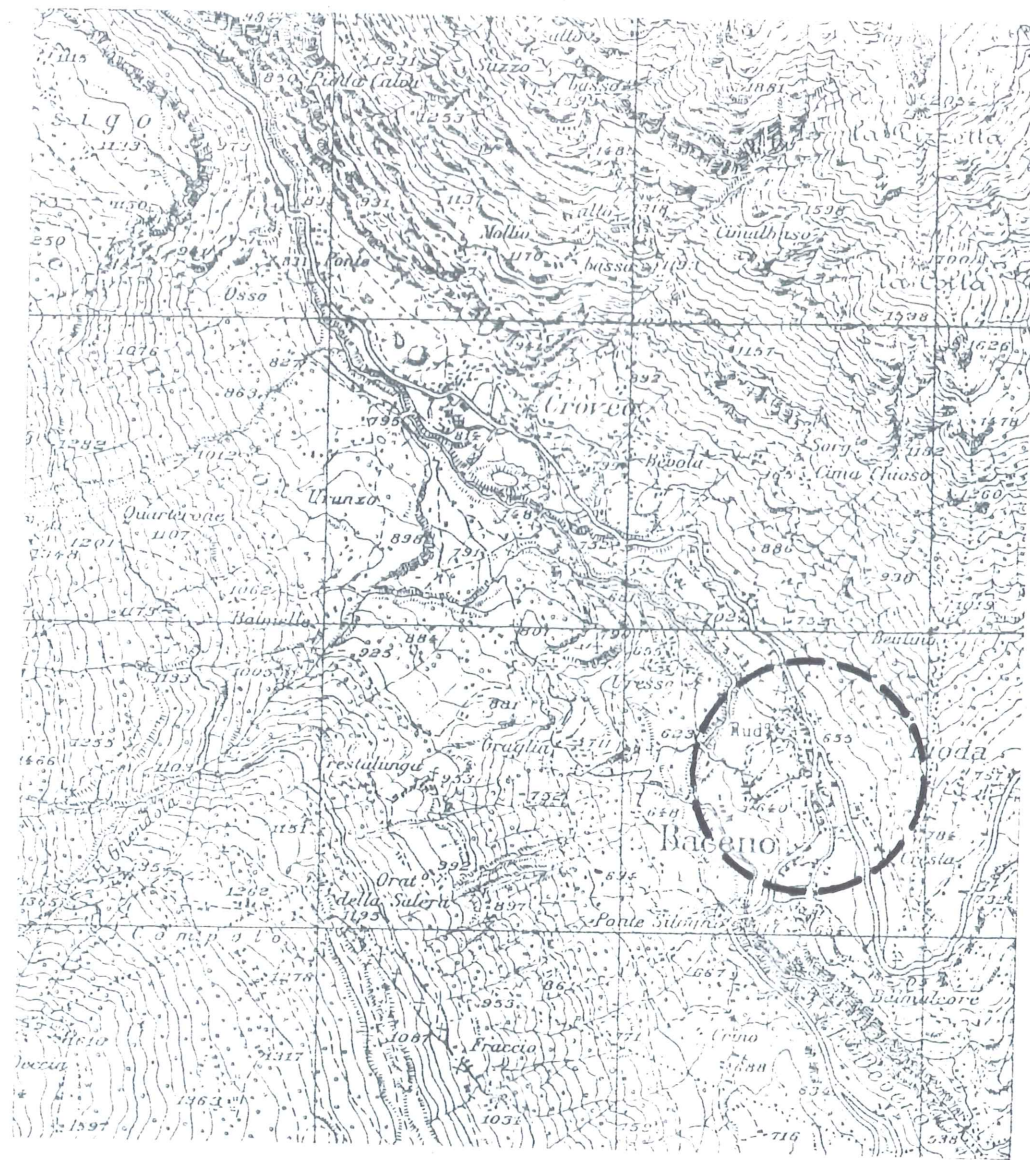

COROGRAFIA

1 : 25000

ESTRATTO PRGC

1 : 2000



SIMBOLI-CLASSE-
SOTTOCLASSE DI INTERVENTO



VECCHI CENTRI
(VEDI TAV. 18 - 19)

n°art.
N. I. A.

DENSITA'
EDILIZIA

STRUME
ATTUATT



AREE DI RISTRUTTURAZIONE
EDILIZIA E URBANISTICA

18

ESISTENTE(+20%)

P.R.E. - P.E.C.



AREE DI CONSERVAZIONE

18

ESISTENTE (+30%)

CONC.



AREE A PARCO PRIVATO

18

ESISTENTE




AREE DI COMPLETAMENTO
EDIFICI ESTENTI

19

ESISTENTE(+30%)

CONC.

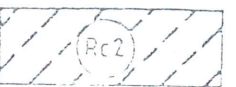

AREE DI AMPLIAMENTO

19

1,00 mc/mq

CONC.



AREE DI COMPLETAMENTO LOTTI
LIBERI EDIFICABILI

19

100 mc/mq

CONC.



(AREE DI COMPLETAMENTO)
DESTINAZIONE BOXES

19

CONC.




AREE PER ATTREZZ. TURIST.
ALBERGHIERE CONFERMATE

20

ESISTENTE 2,00 mc/mq -

CONC.

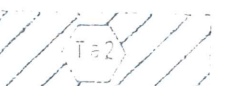

(AREE PER ATTREZZ. TURIST. DI)
CARATTERE ALB. DI RIORDINO

20

ESISTENTE(+30%)

CONC.



(AREE PER CAMPEGGI E)
COSTR. TEMPORANEE

23

0,08 mc/mq

CONC.



(AREE PER CAMPEGGI DI)
RIORDINO ALPE DEVERO

23

0,05 mc/mq

CONC.



AREE ARTIGIANALI INDUSTRIE
ESIST. E CONFERMATE

24

ESISTENTE(+30%)

CONC.



AREE INDUSTRIE E ARTIG. DI
COMPLET. ESISTENTI

24

ESISTENTE(+50%)

CONC.



AREE INDUSTRIE E ARTIG. DI
COMPLET. E ESPANSIONE

24

R.C. = 1/3

Pb2 CONC. Fb3 P.E.C.



(AREE PER PRODUZIONE)
ENERGIA ELETTRICA

25

ESTRATTO DI MAPPA




Foglio N° 55

SCALA 1:8.1000

PLANIMETRIA GENERALE 1:250

- COSTRUZIONE SERVIZI IGIENICI
- SOSTITUZIONE COPERTURA LOCALE POLIVALENTE CON **TELONE CERATO**
- FORMAZIONE DI NUOVO ACCESSO PEDONALE MEDIANTE SCALA IN SASSO E MARCIAPIEDE
- NUOVA RECINZIONE**
- PAVIMENTAZIONE IN BLOCCHI DI GEMITO AUTOBLOCCANTI
- DEMOLIZIONE TRATTO MURO DI RECINZIONE
- AREA VERDE

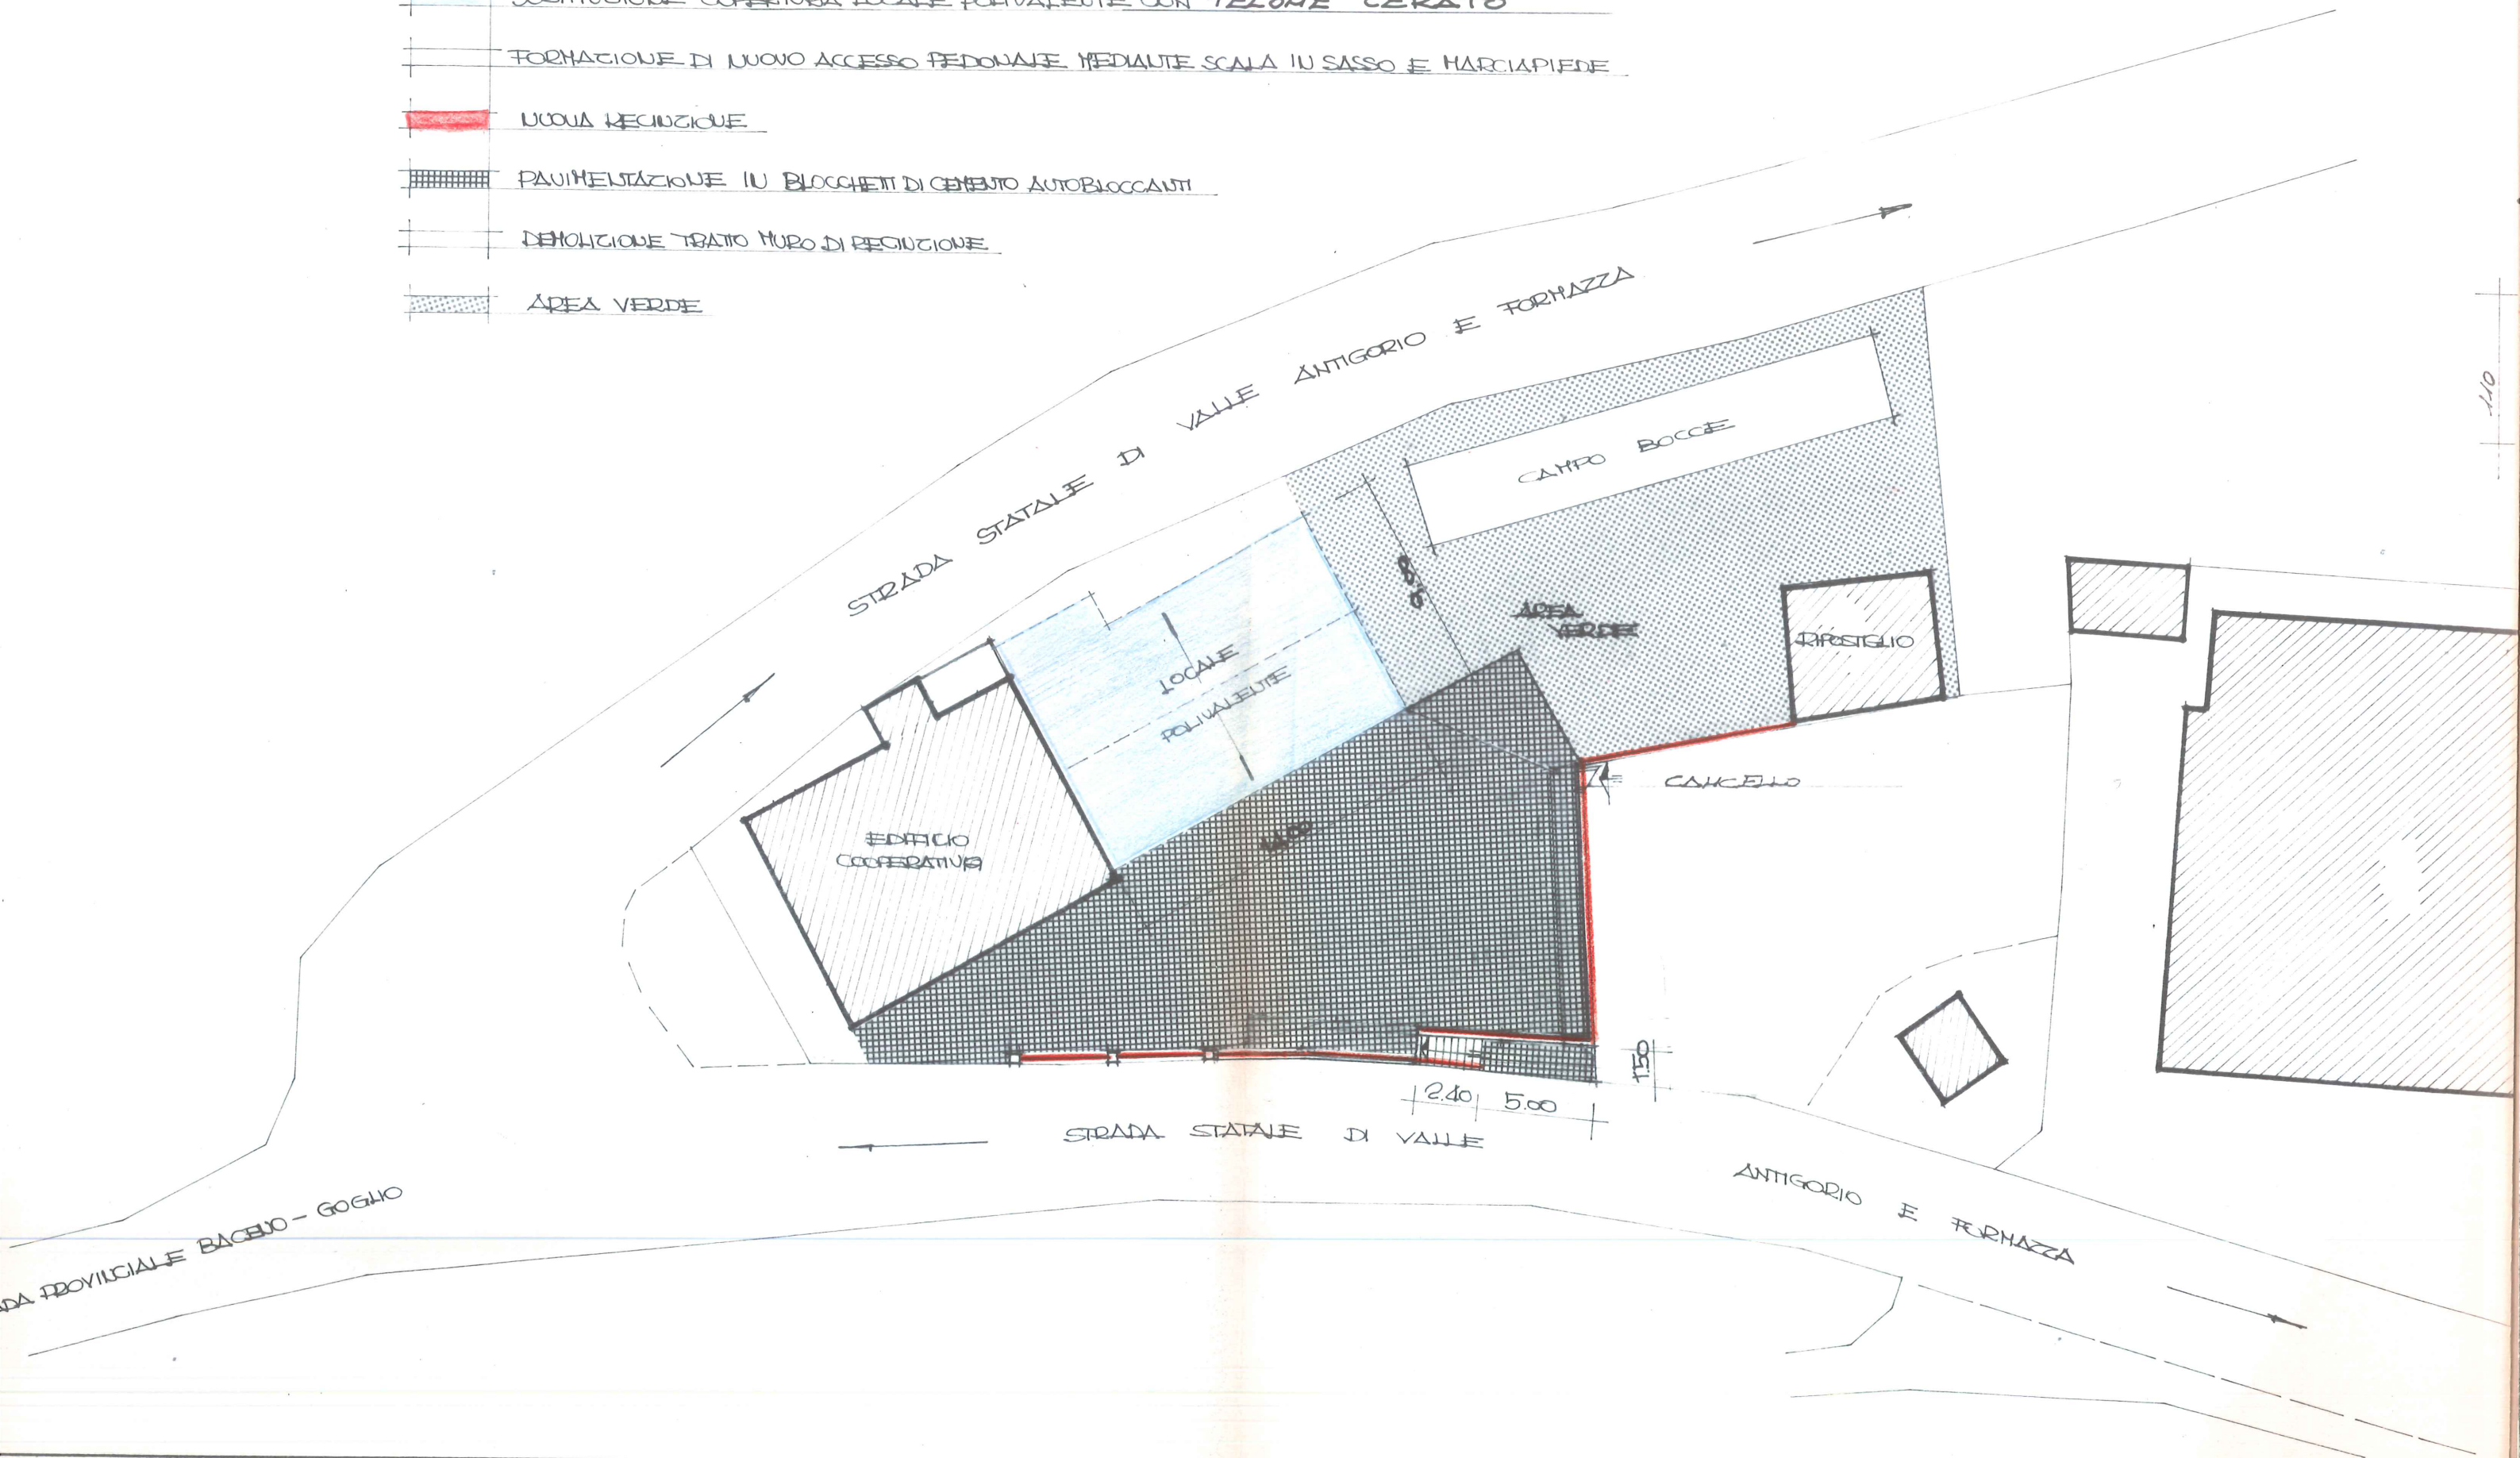

: 250

ERATO

O E MARCIAPIEDE

RIO E FORNAZZA

CAMPO BOCCIE

AREA VERDE

DISSEGLIO

CANCELLI

VALLE



ANTIGORIO E FORNAZZA

ESISTENTE



NUOVE OPERE OGGETTO DI VARIANTI

RECINZIONE TIPO

STRUTTURA IN ALLUMINIO

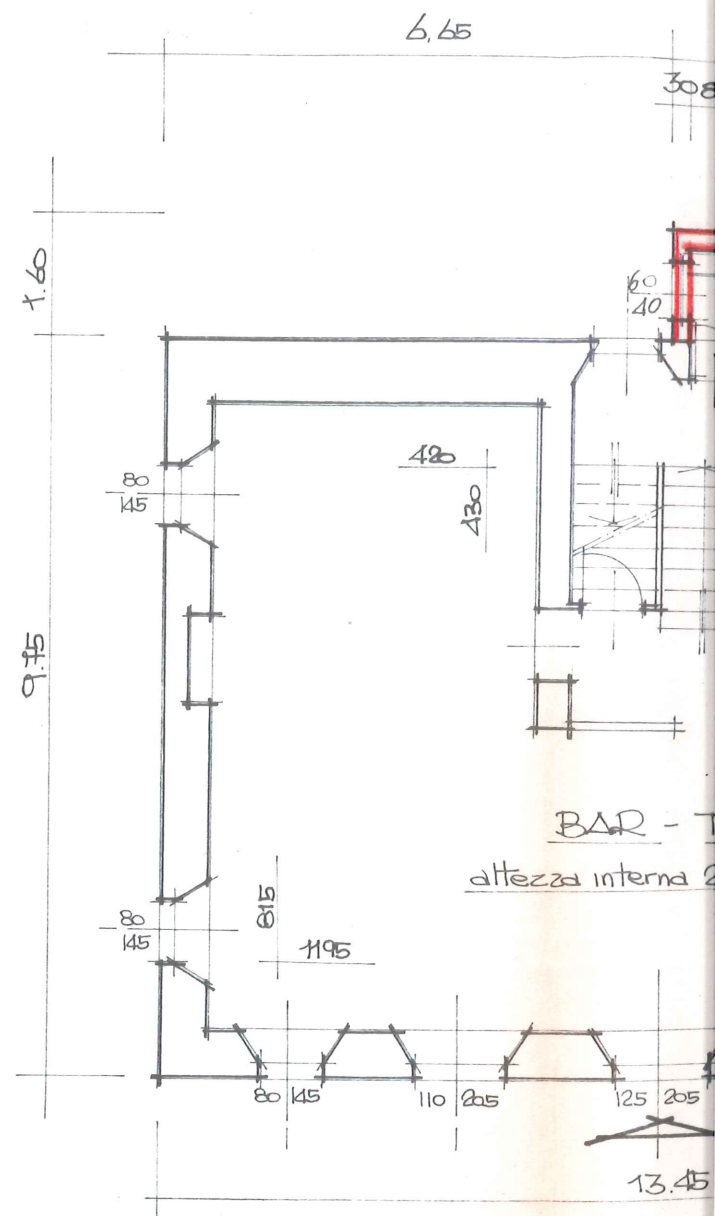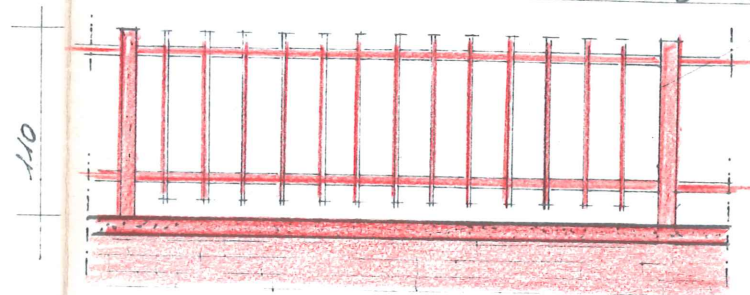



PIANTA DIA

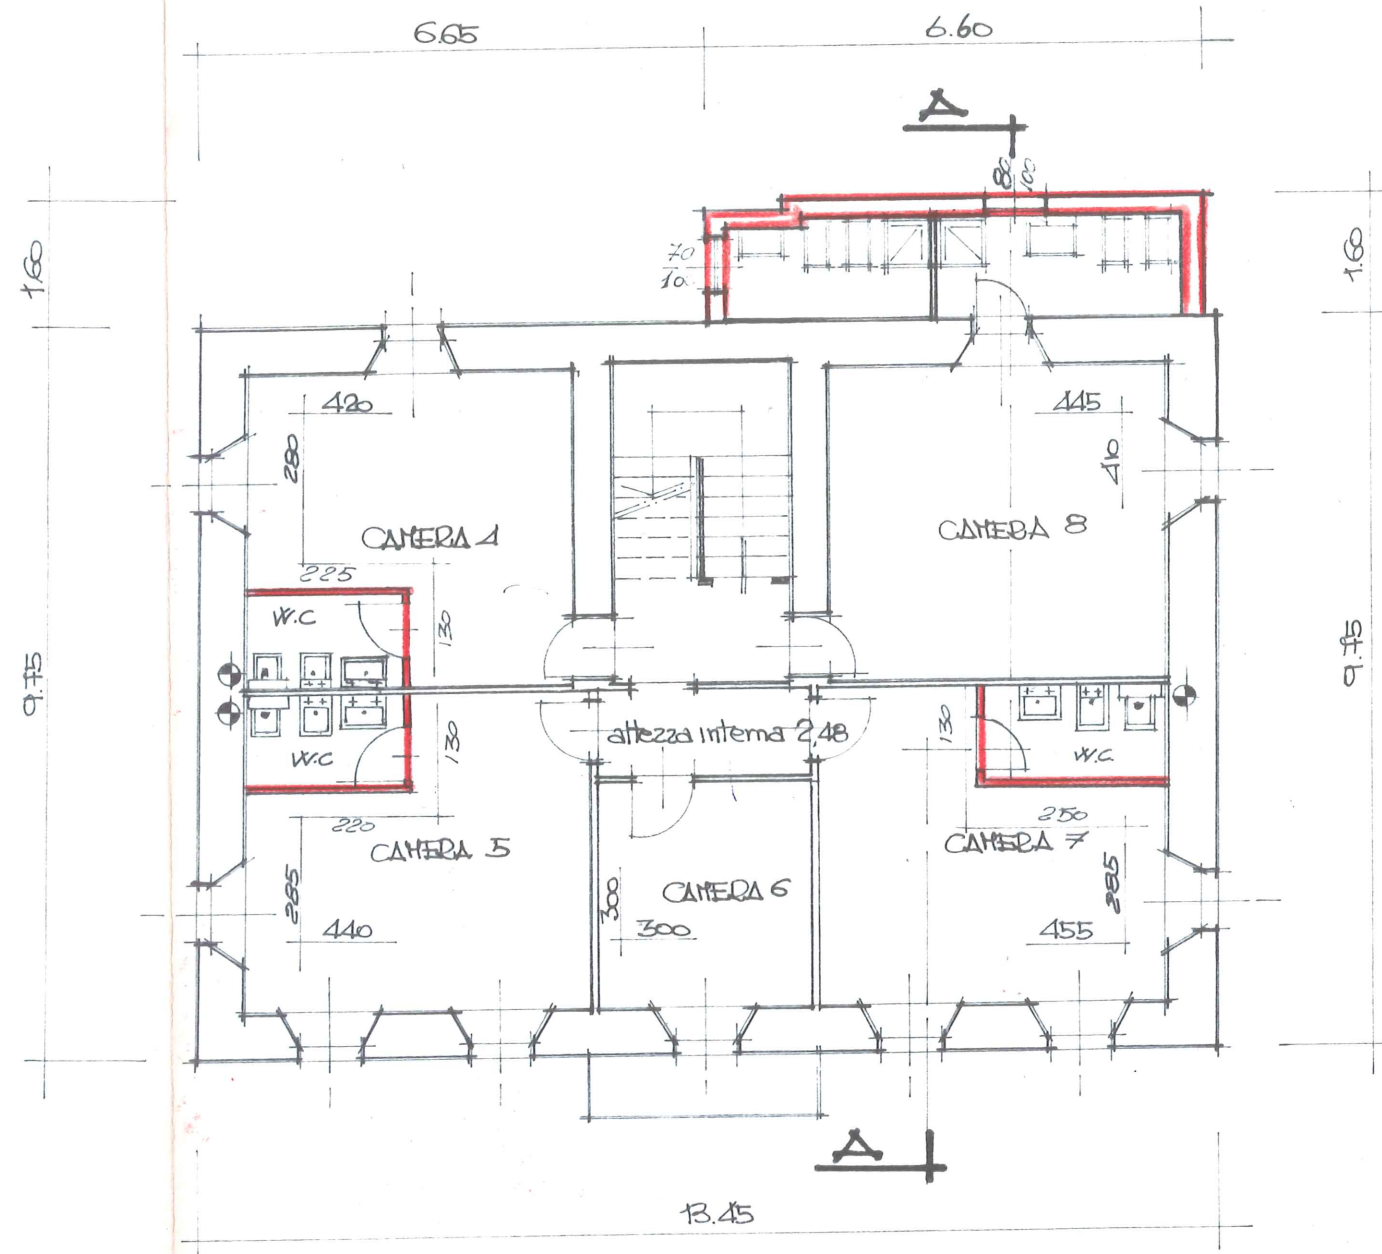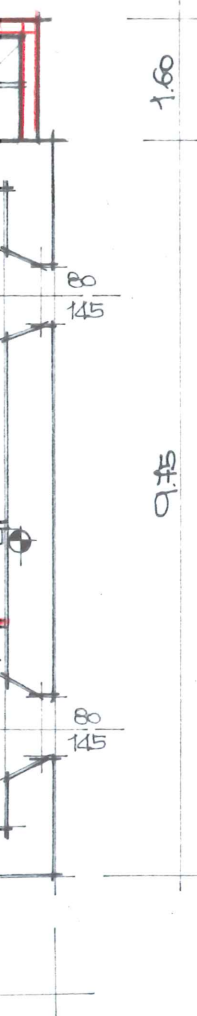


strada statale

PIANTA PIANO SECONDO

SEZIONE A-A

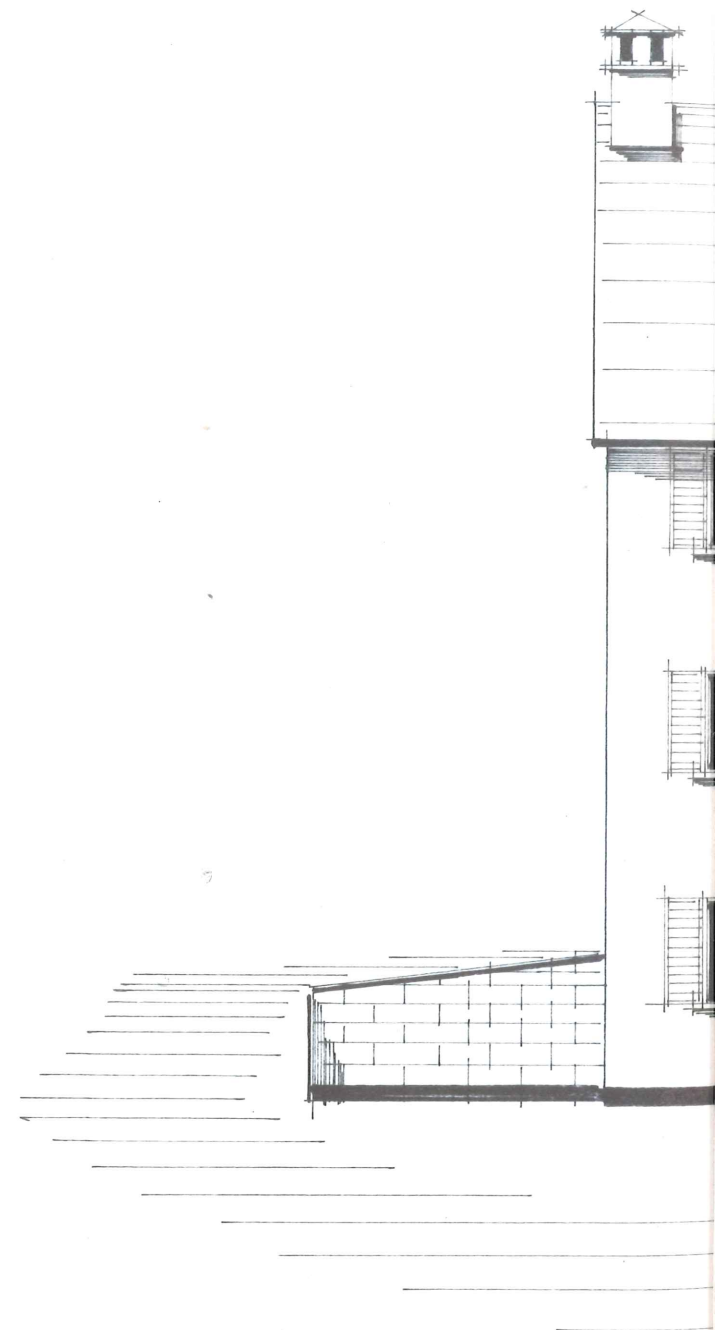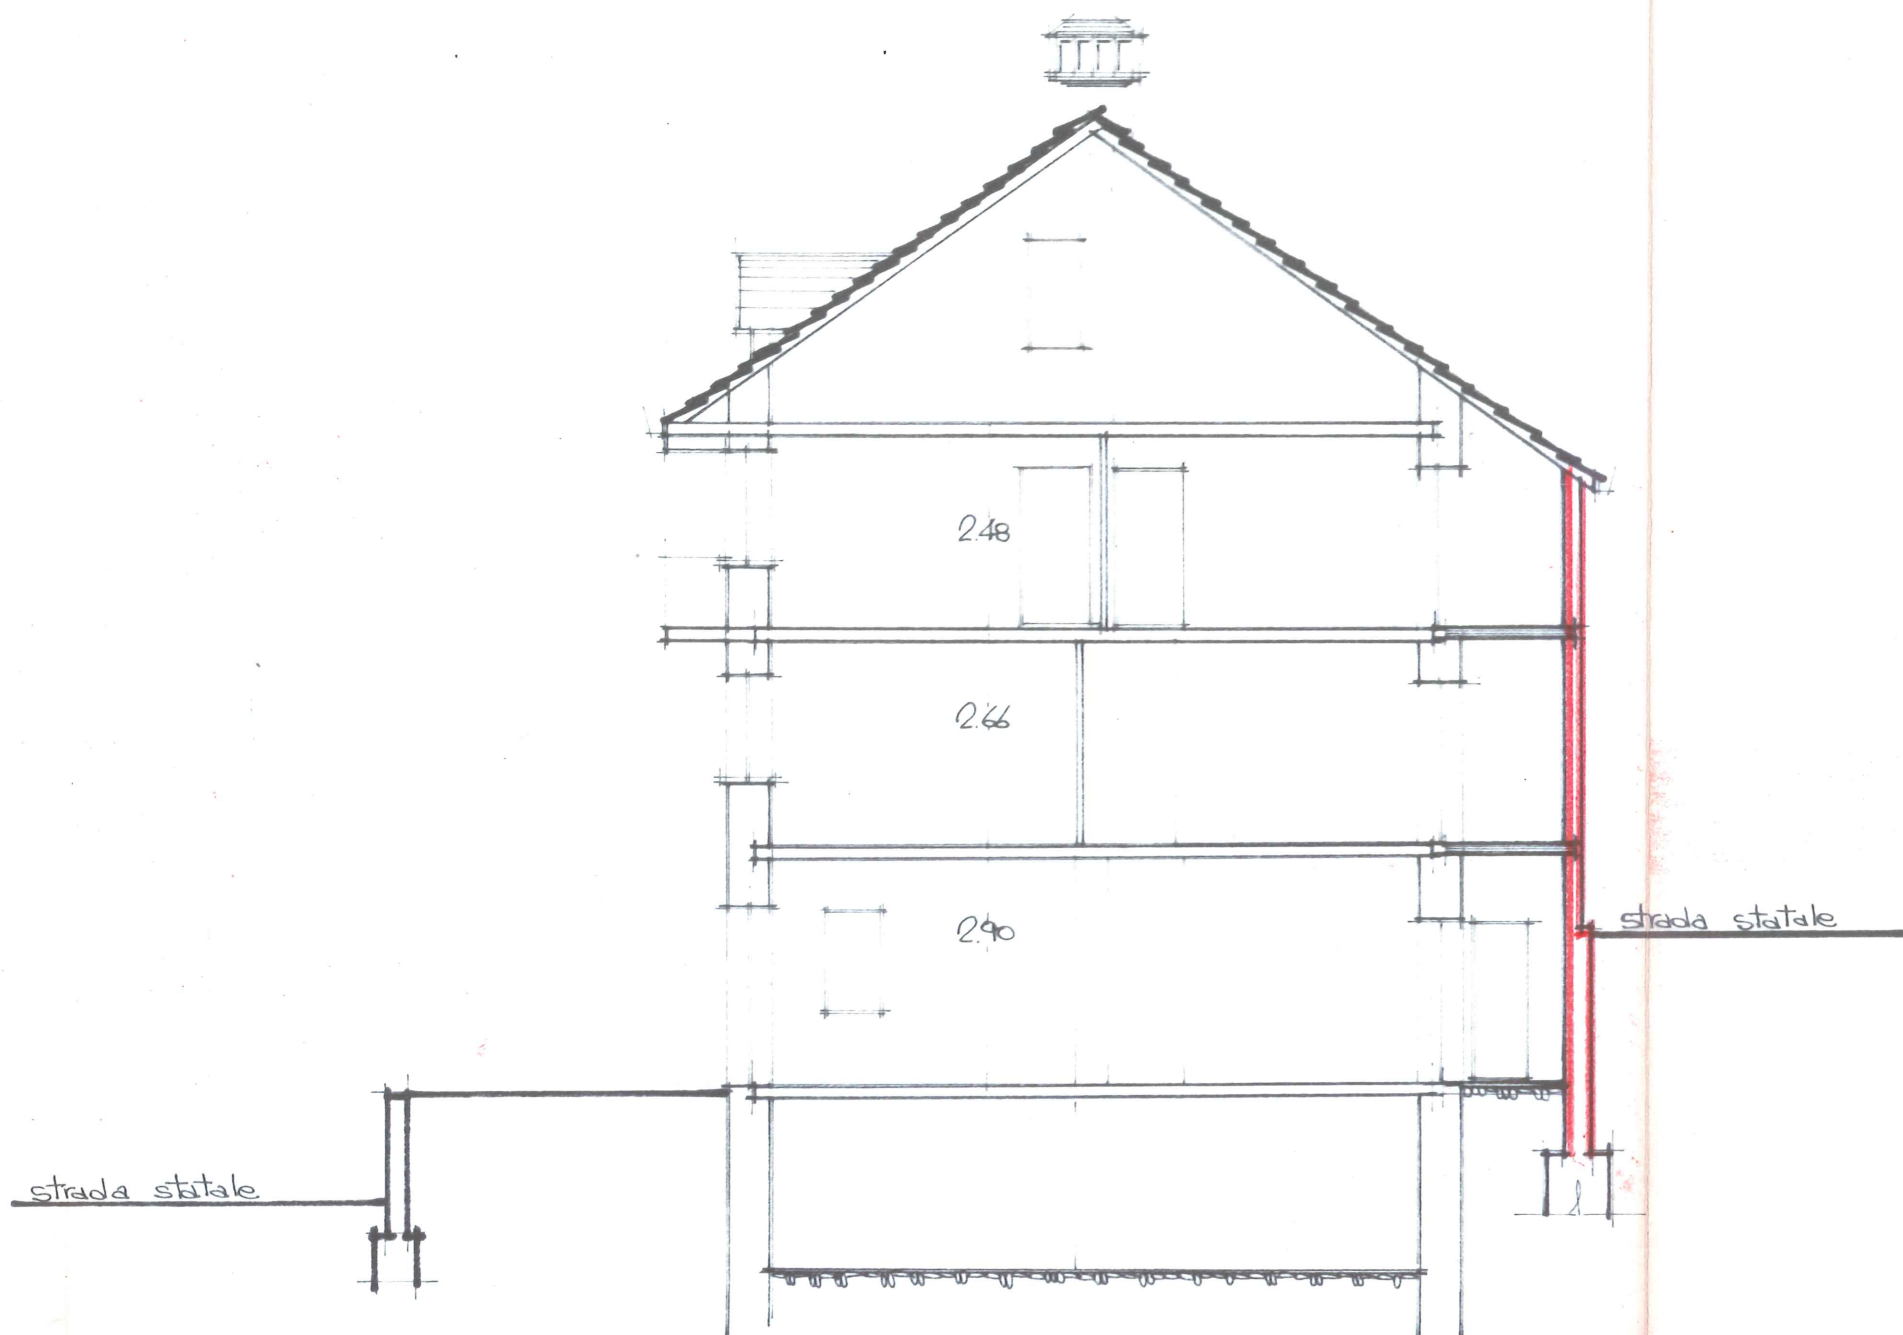

PROSPETTO OVEST

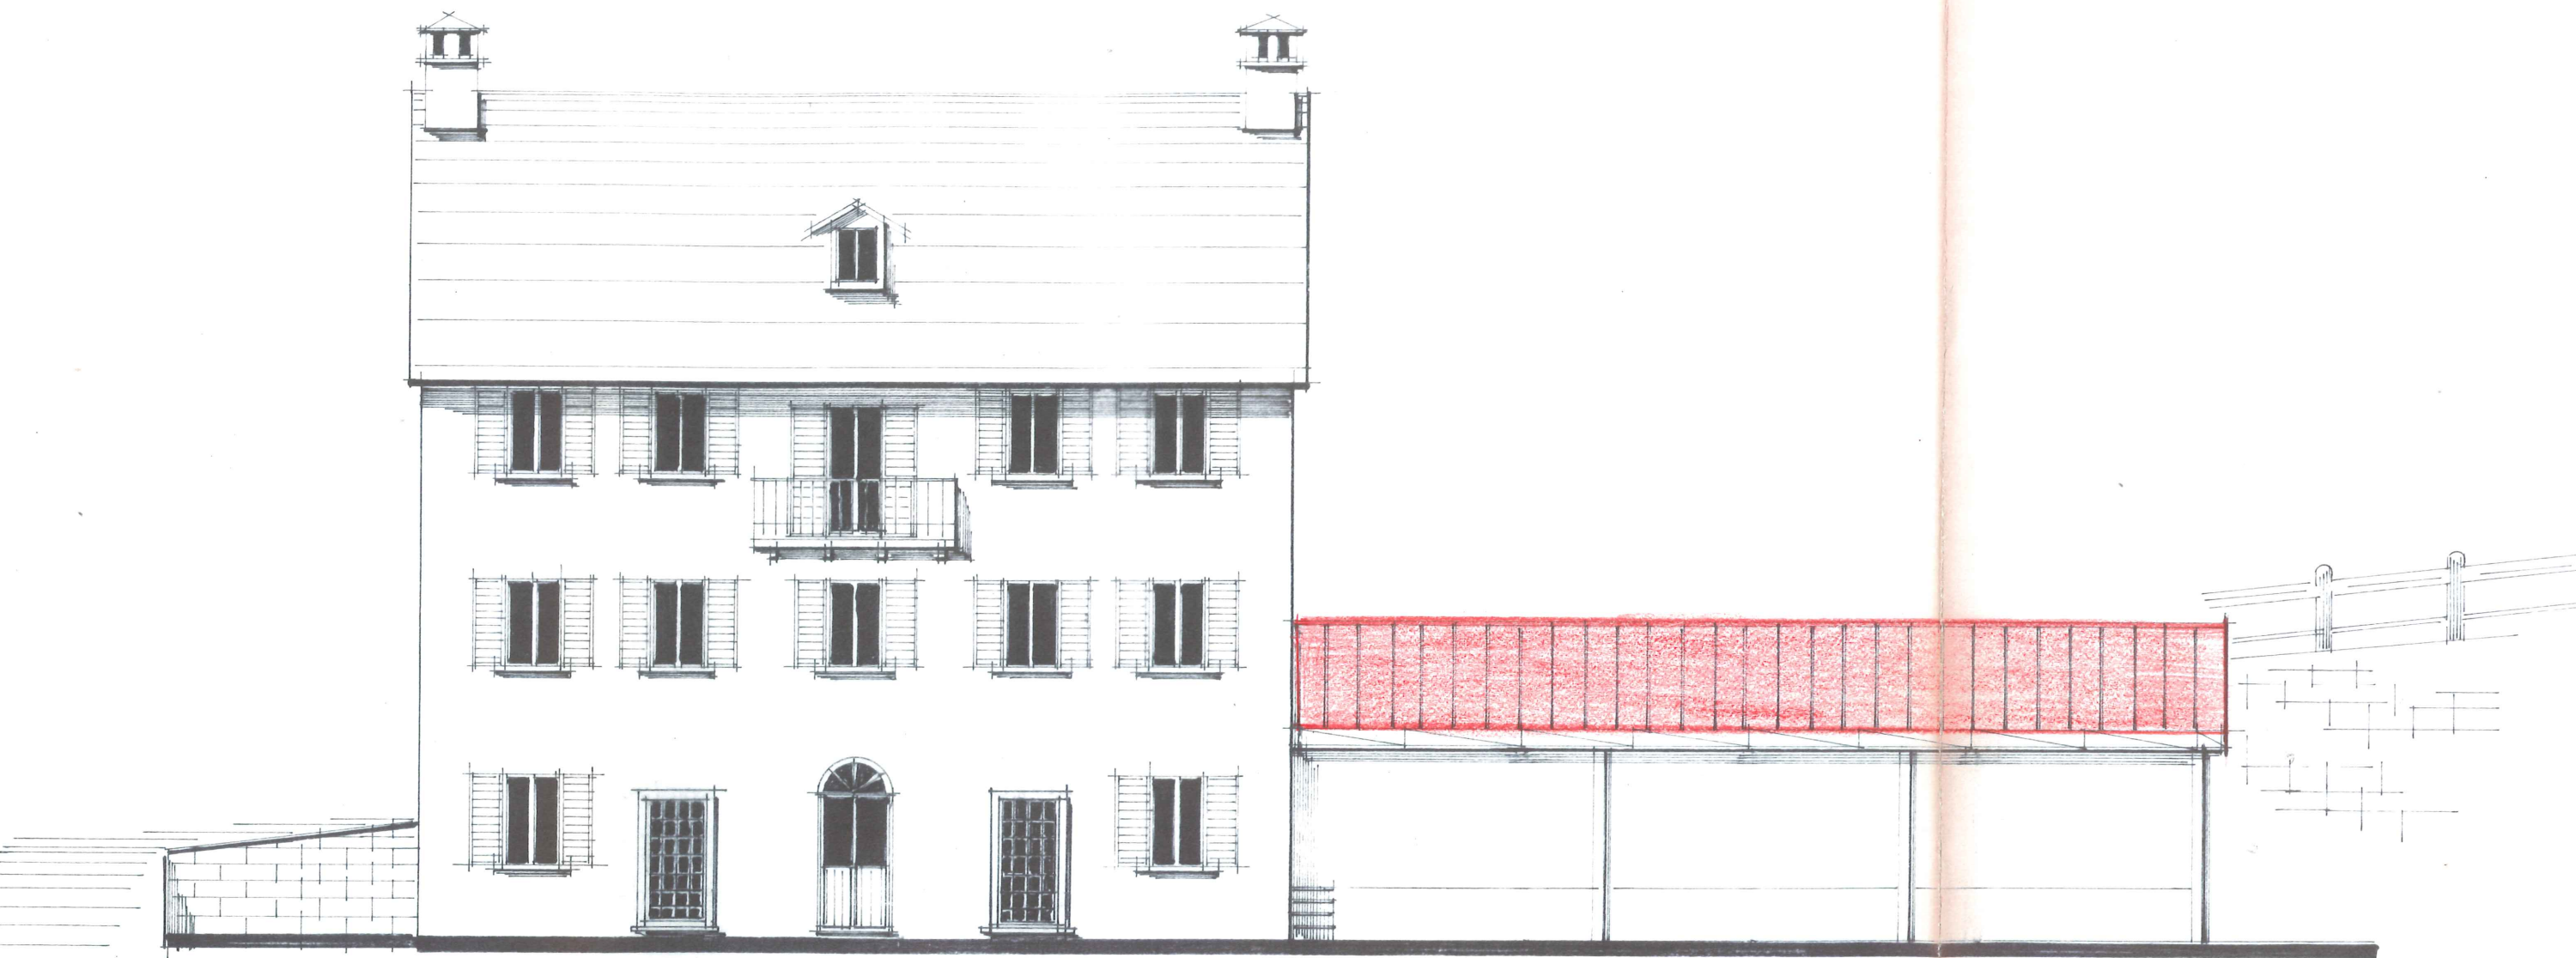

PROSPETTO SUD

