


STRALCIO DI MAPPA CATASTALE PLANIMETRIA GENERALE Comune di Baceno foglio CT n.55 particella n. 253 (corrispondenza CF)

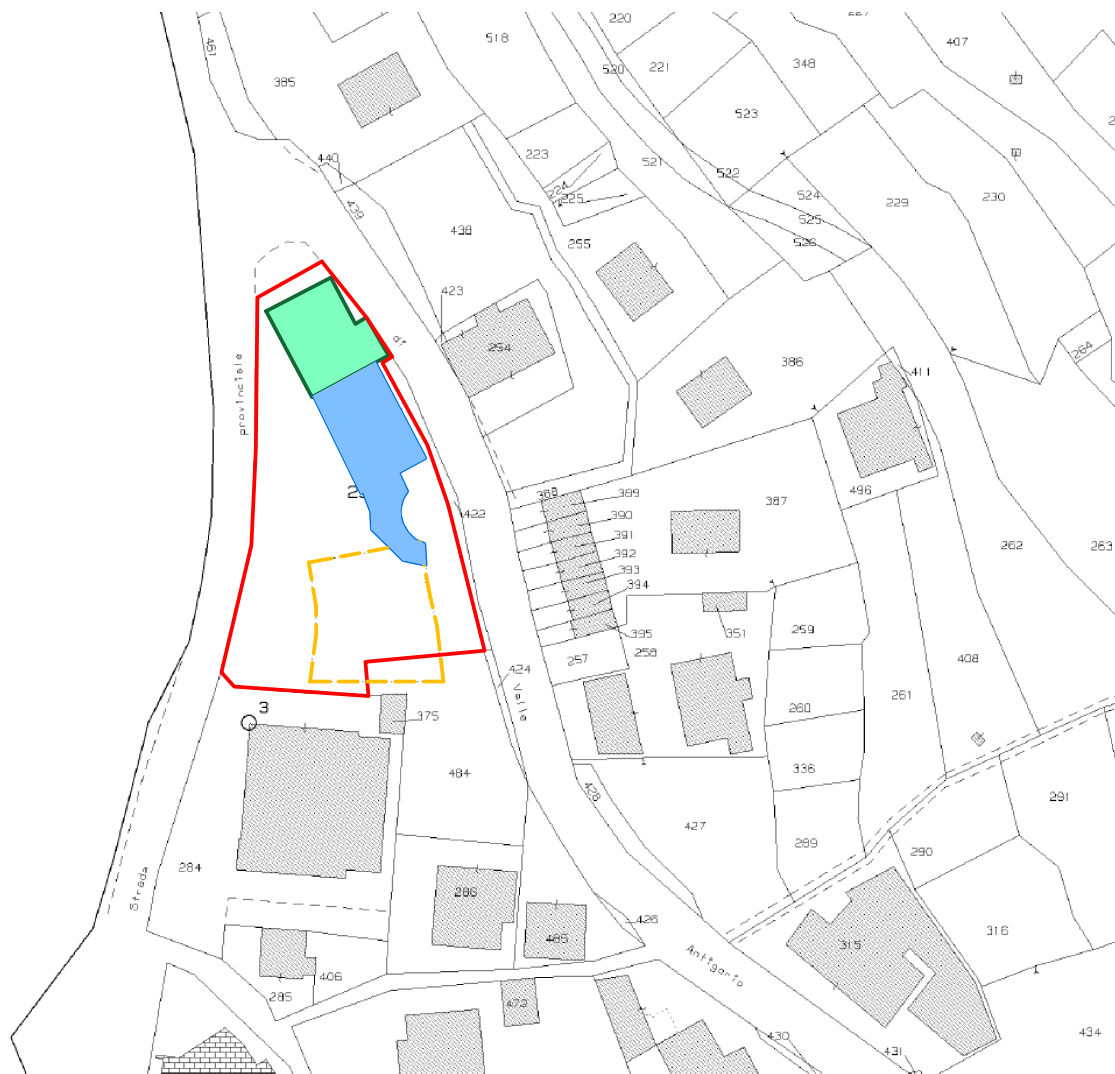

scala 1:1000

- fabbricato "Bar Meuble Isotta"
- veranda e ufficio pro-loco
- - - area parcheggi interrati
- perimetro dell'area di pertinenza