



Agenzia del Territorio
 TASTO FABBRICATI
 Ufficio Provinciale di
 Vercelli

Dichiarazione protocollo n. _____ del _____	
Planimetria di u.i.u. in Comune di Vercelli	
Via Fratelli Garrone	civ. 12
Identificativi Catastali: Sezione: Foglio: 511 94 Particella: 555 2416 Subalterno: 42	Compilata da: Allolio Renato Iscritto all'albo: Geometri Prov. Vercelli N. 1227

1 Scala 1:200

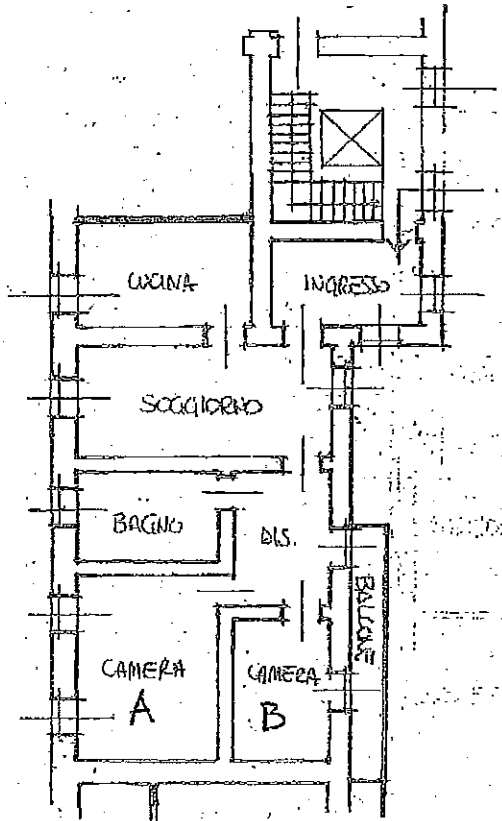

PIANO TERZO + med 270

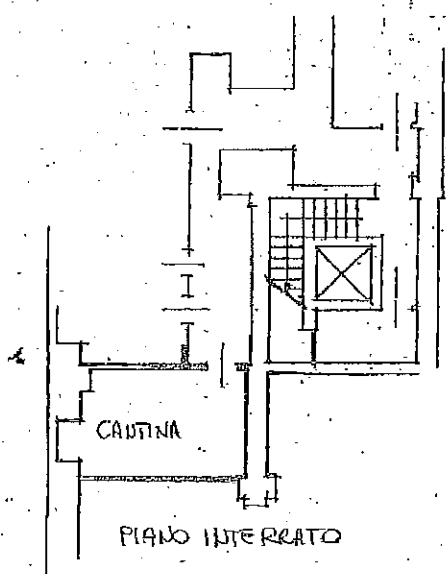

PIANO INTERRATO