
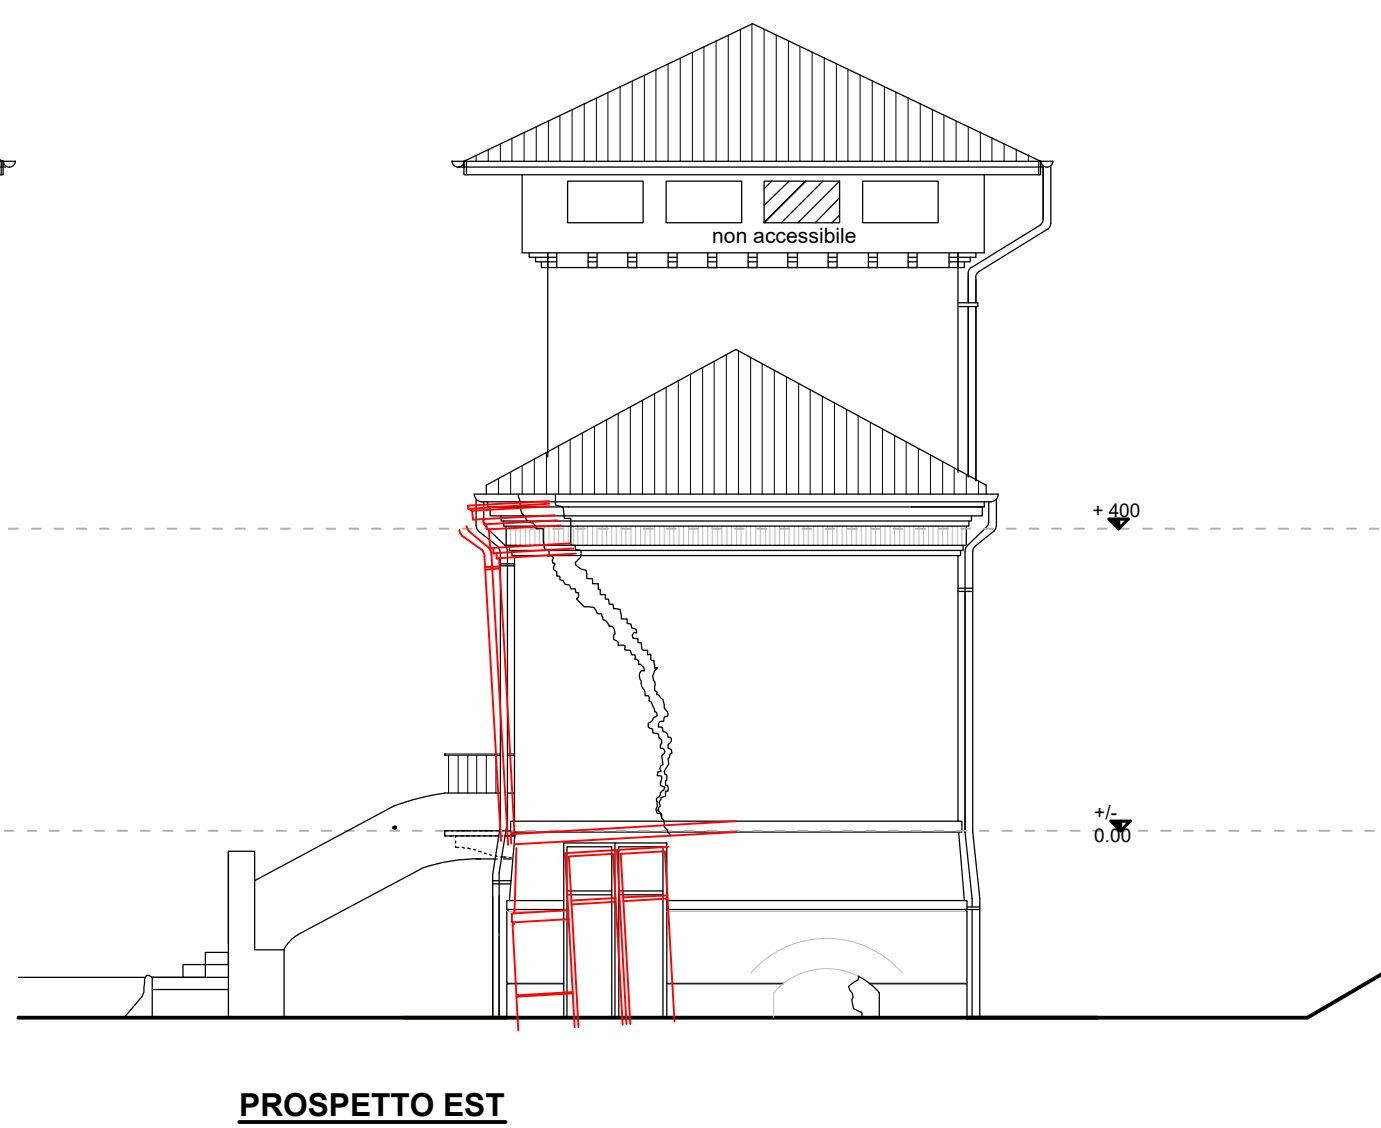
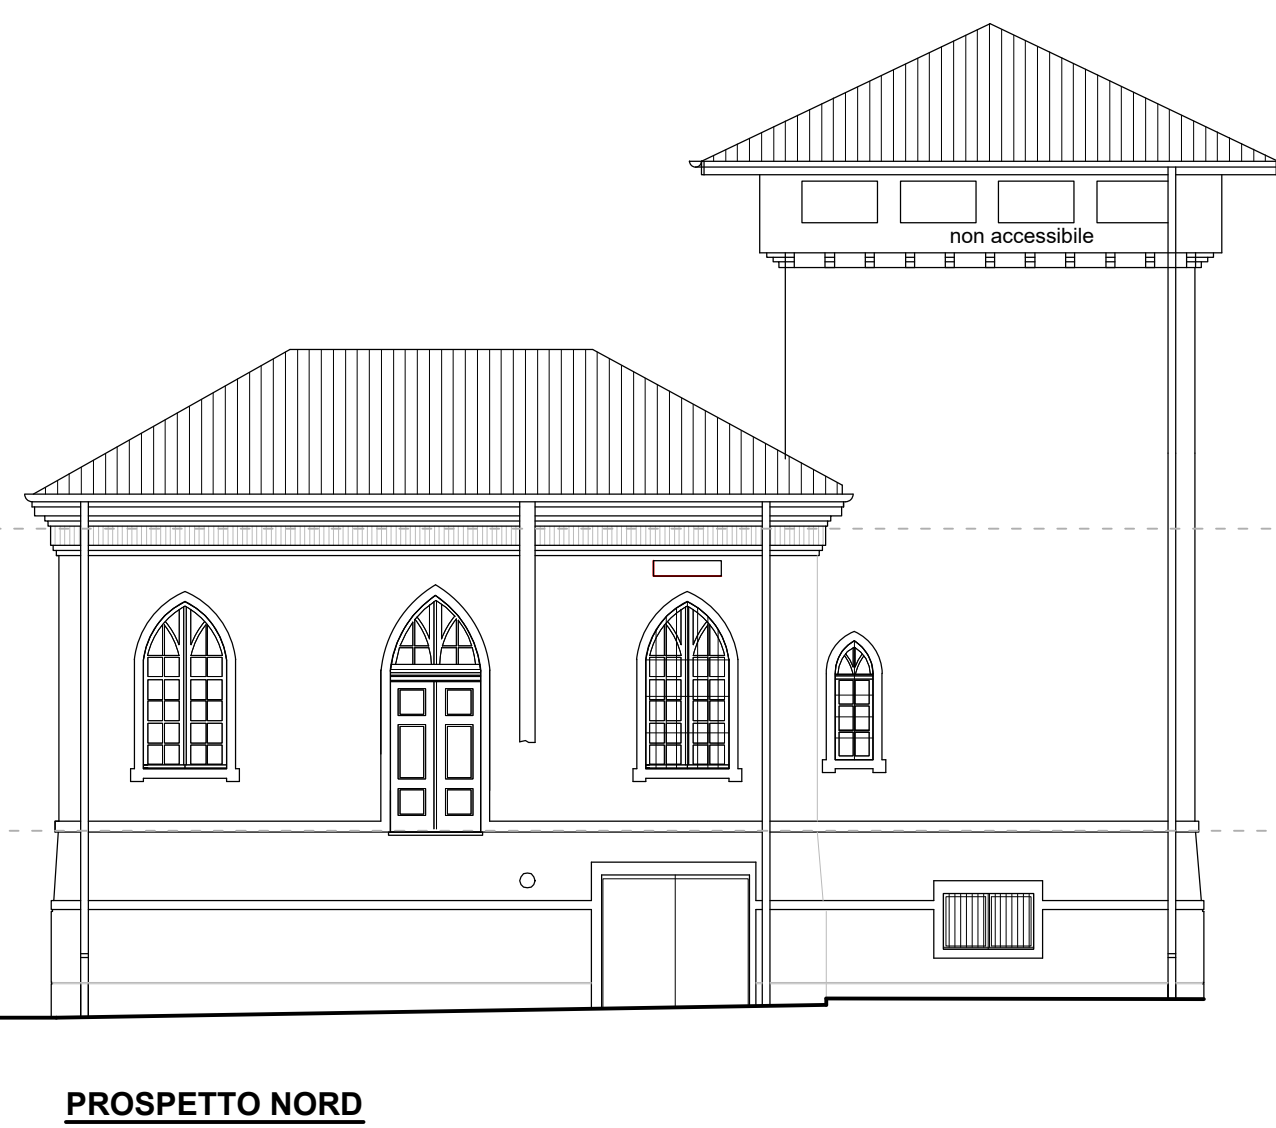
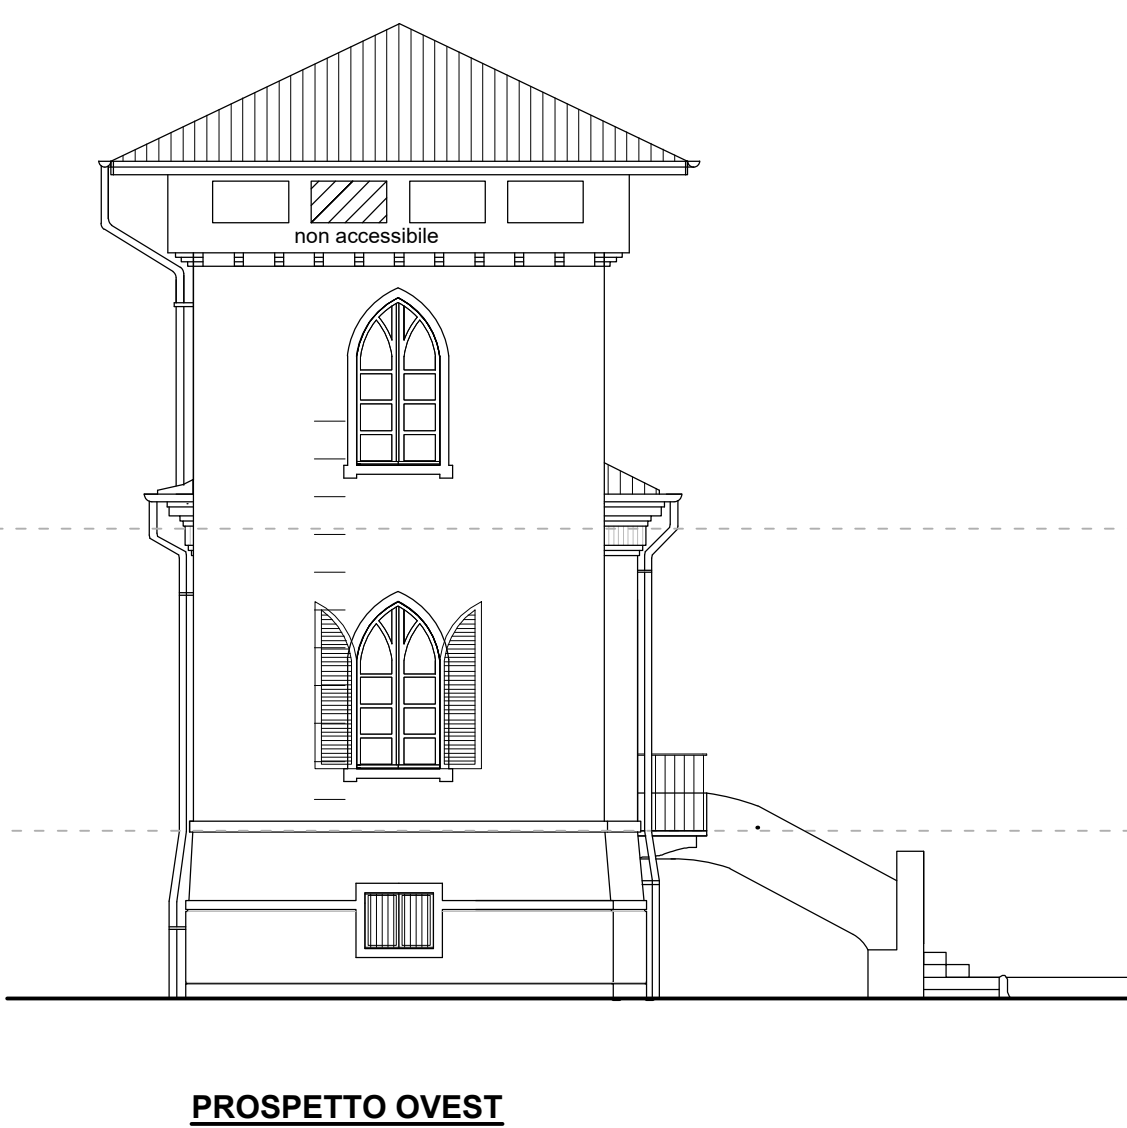
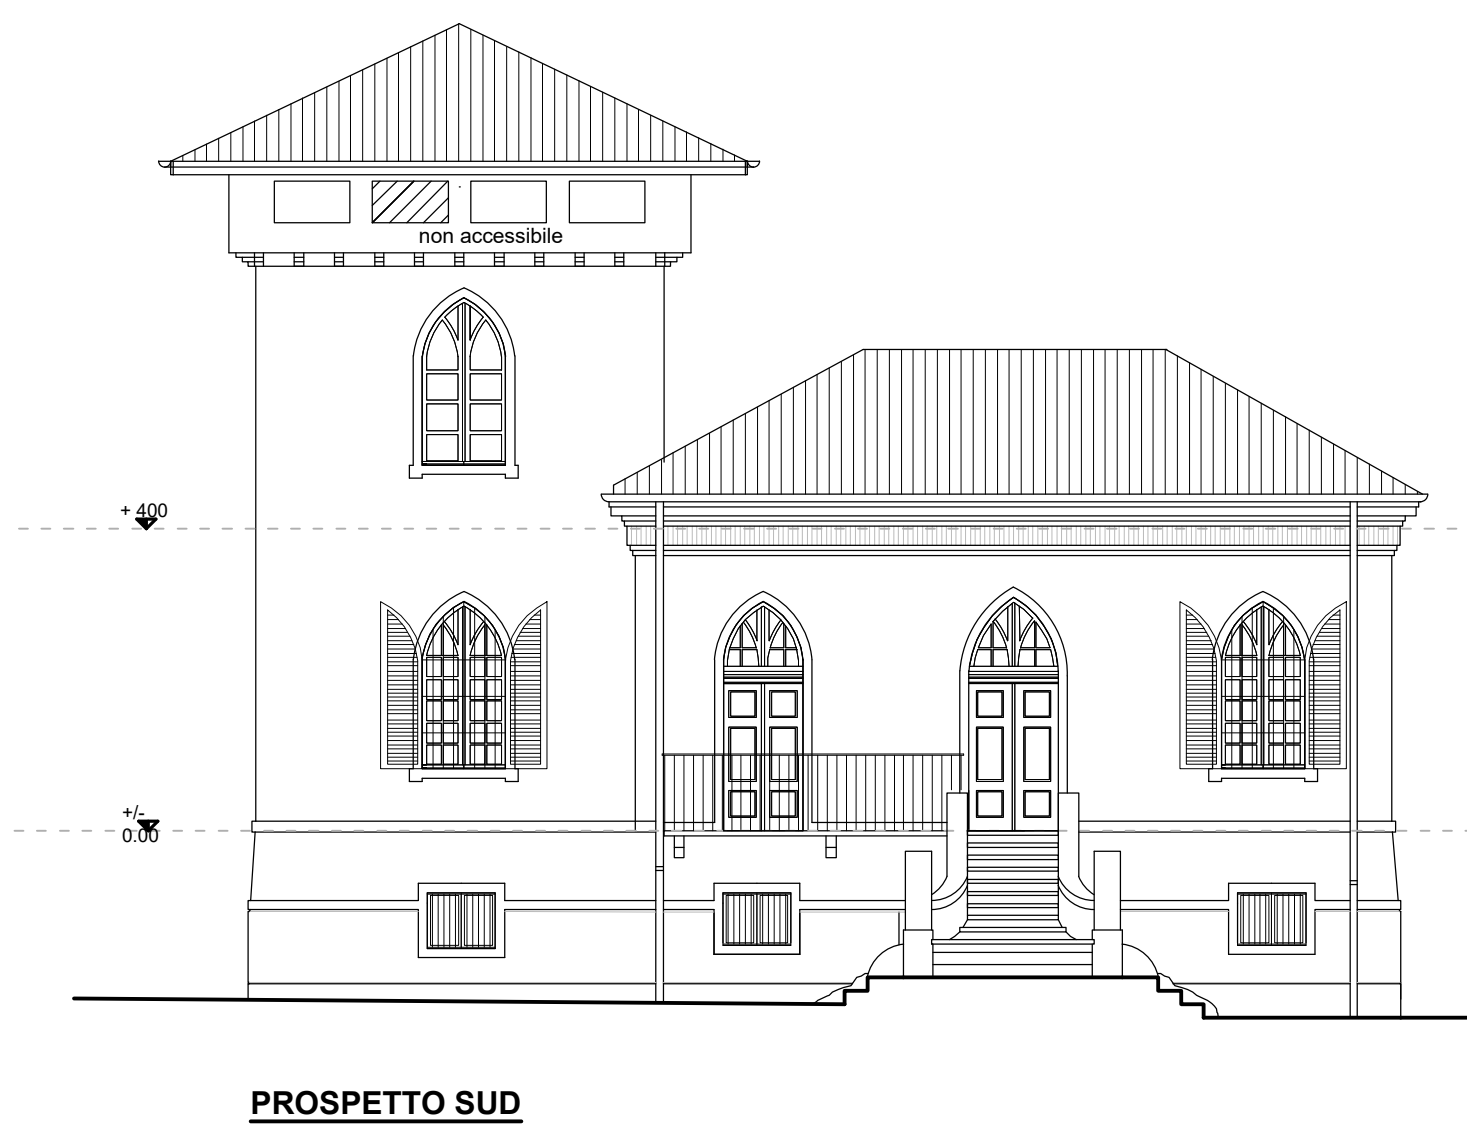
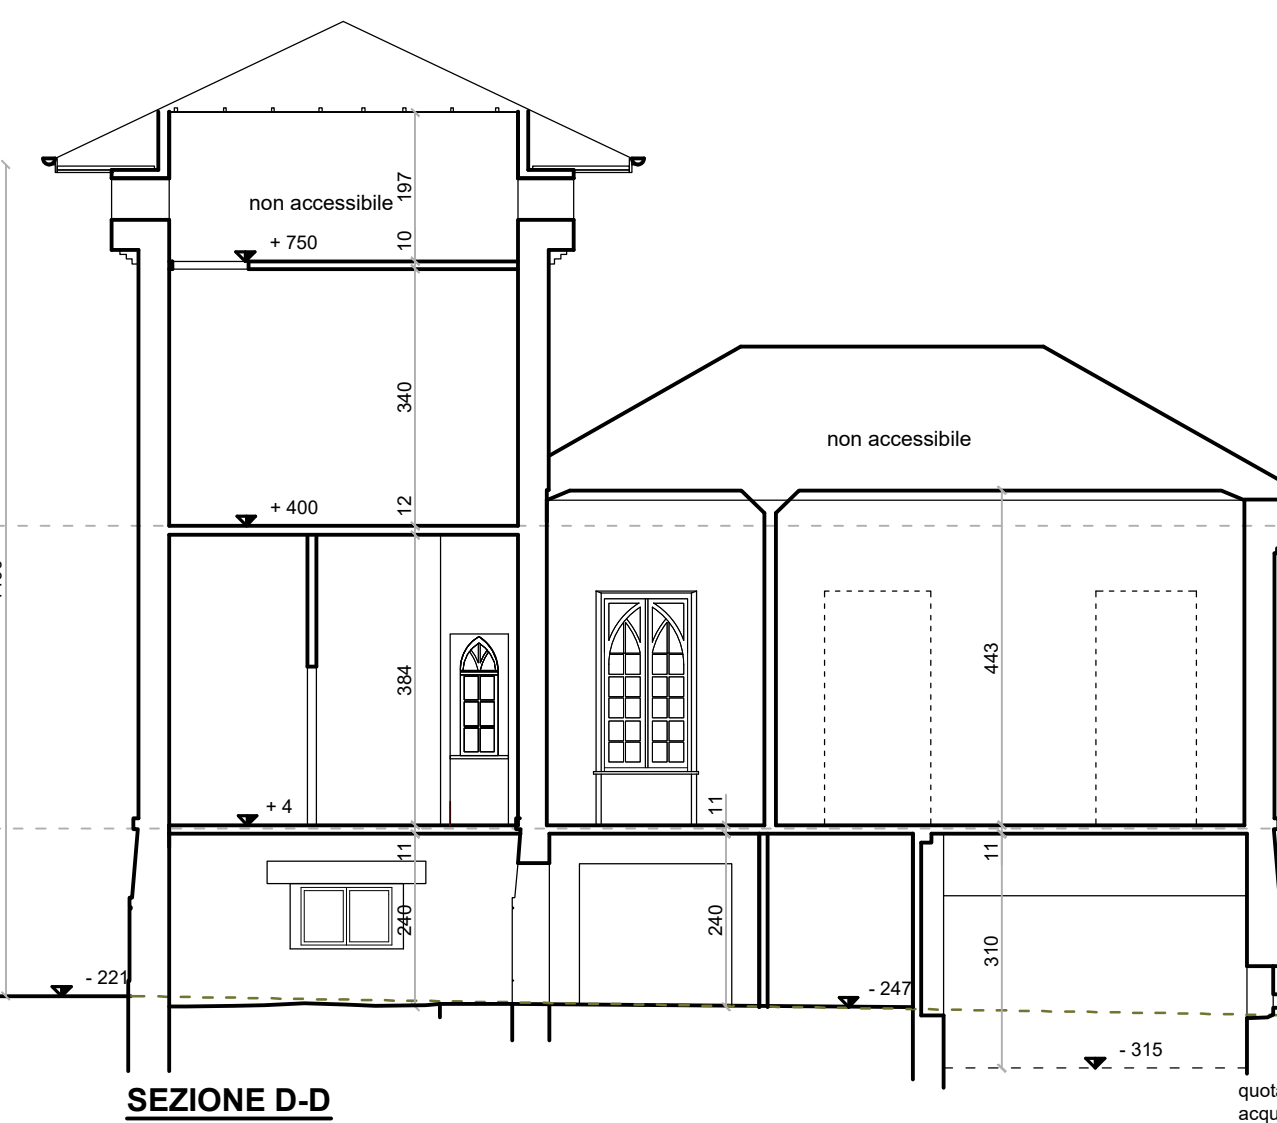
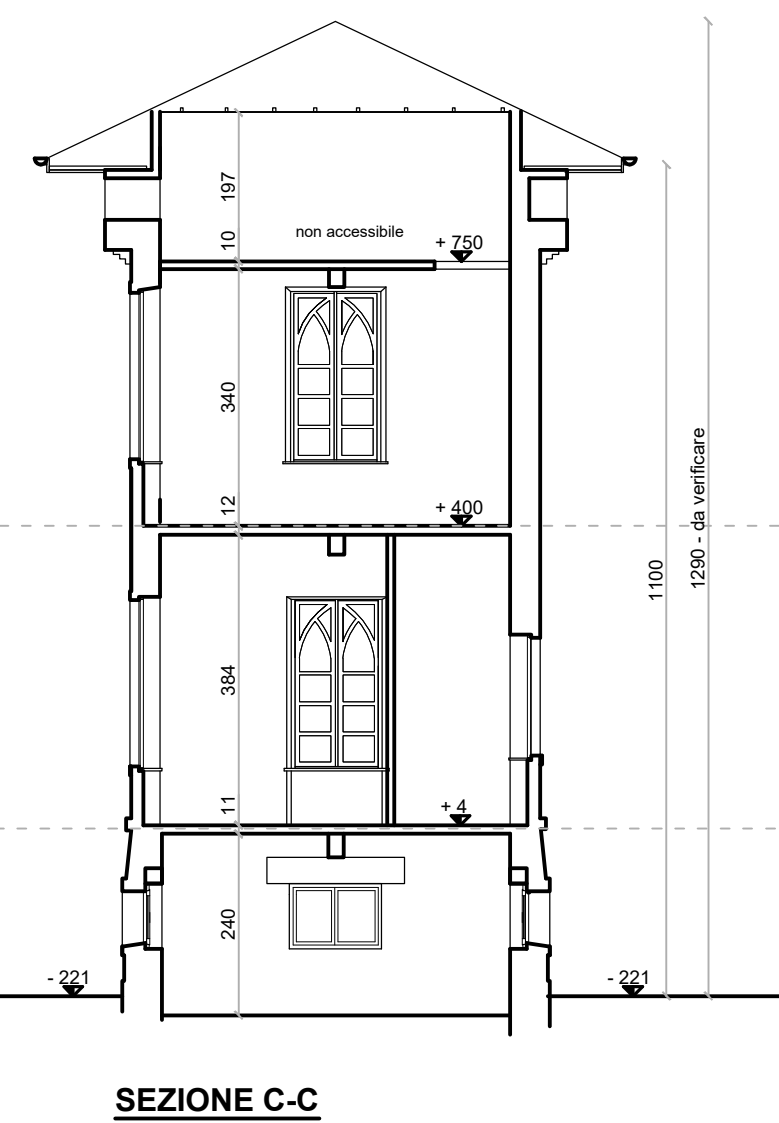
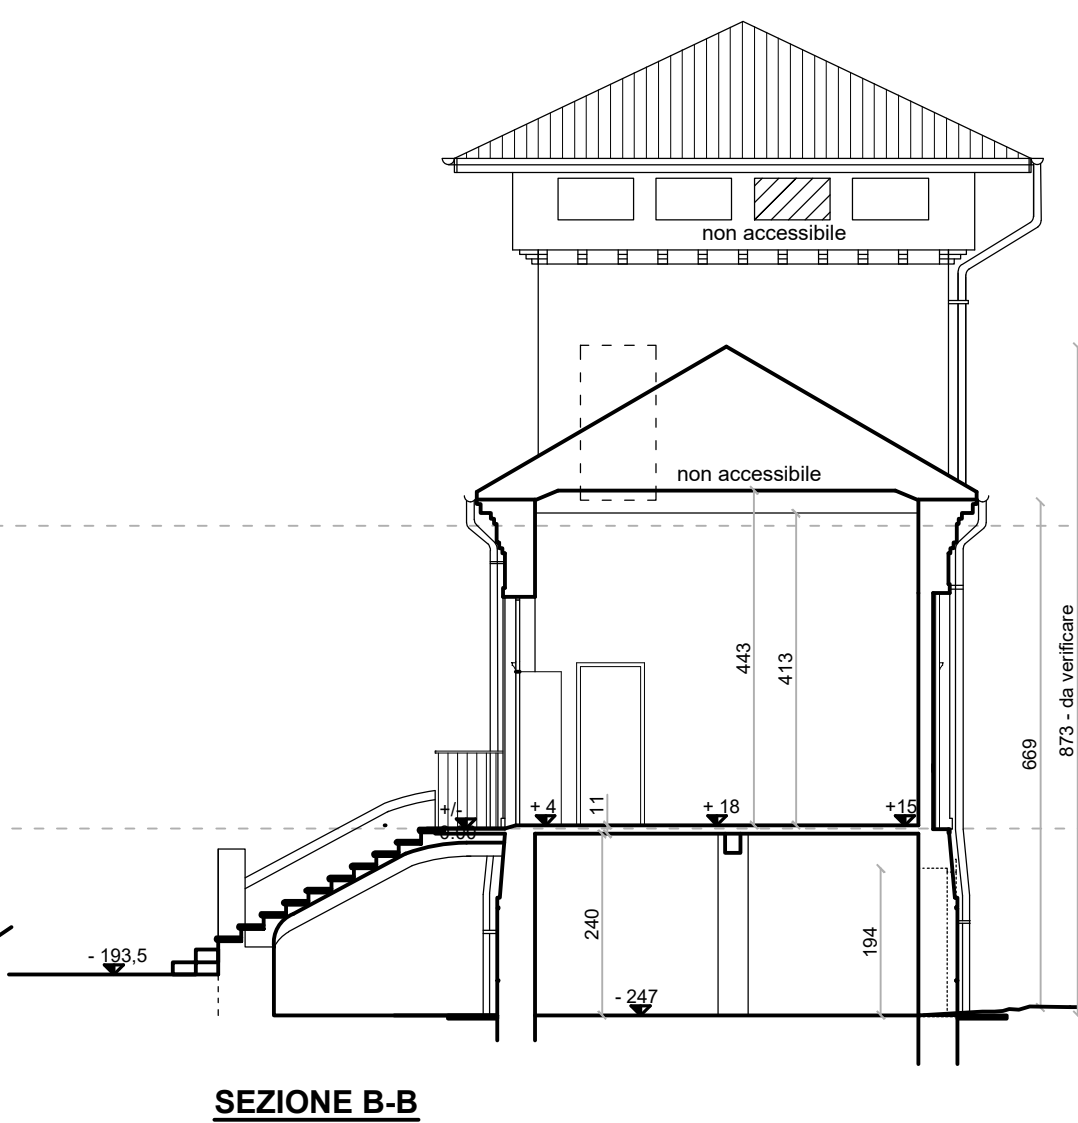
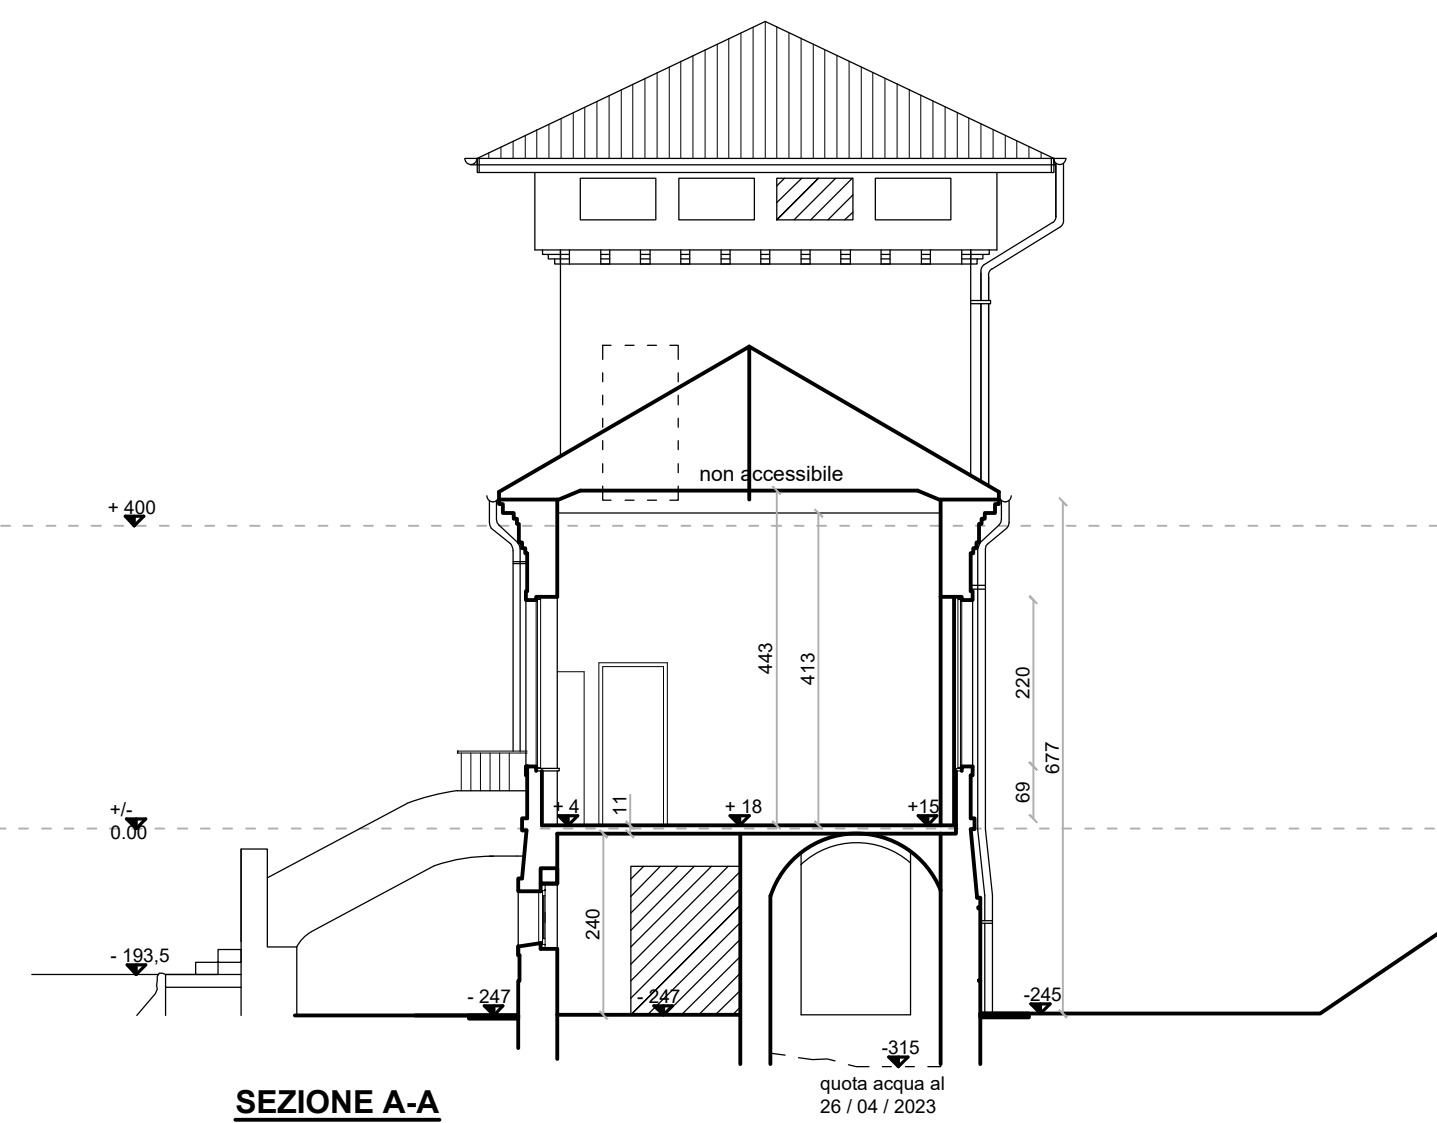
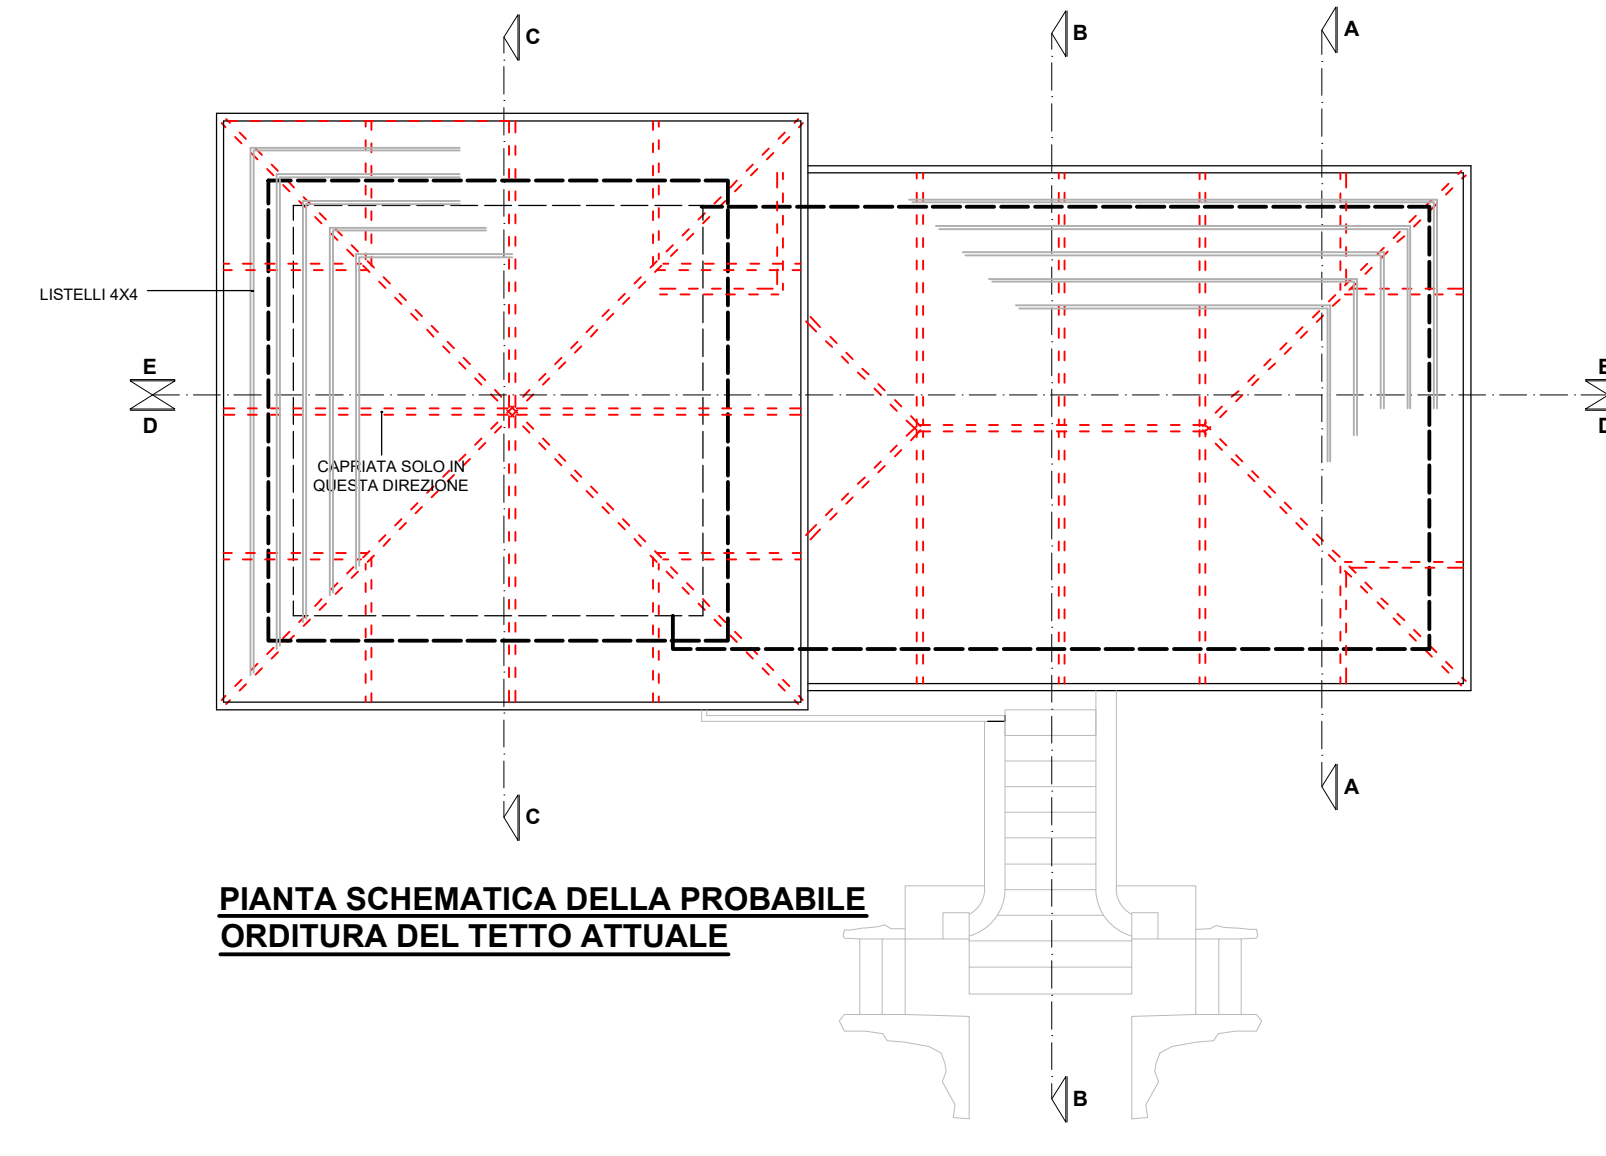
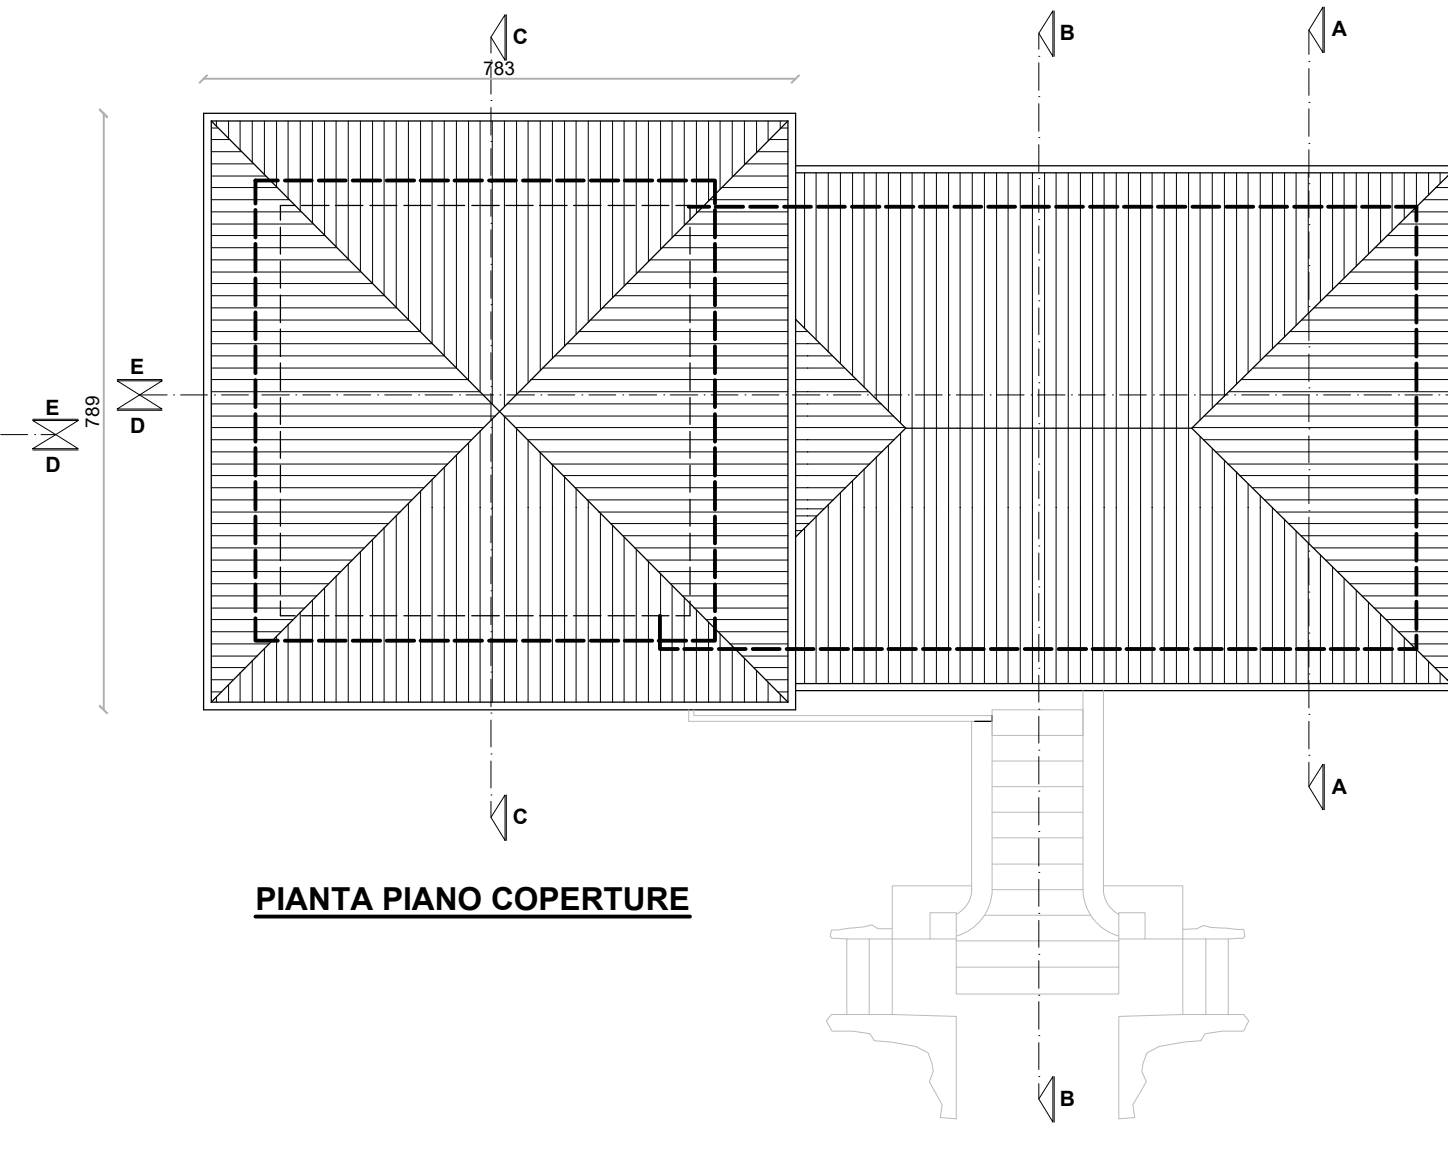
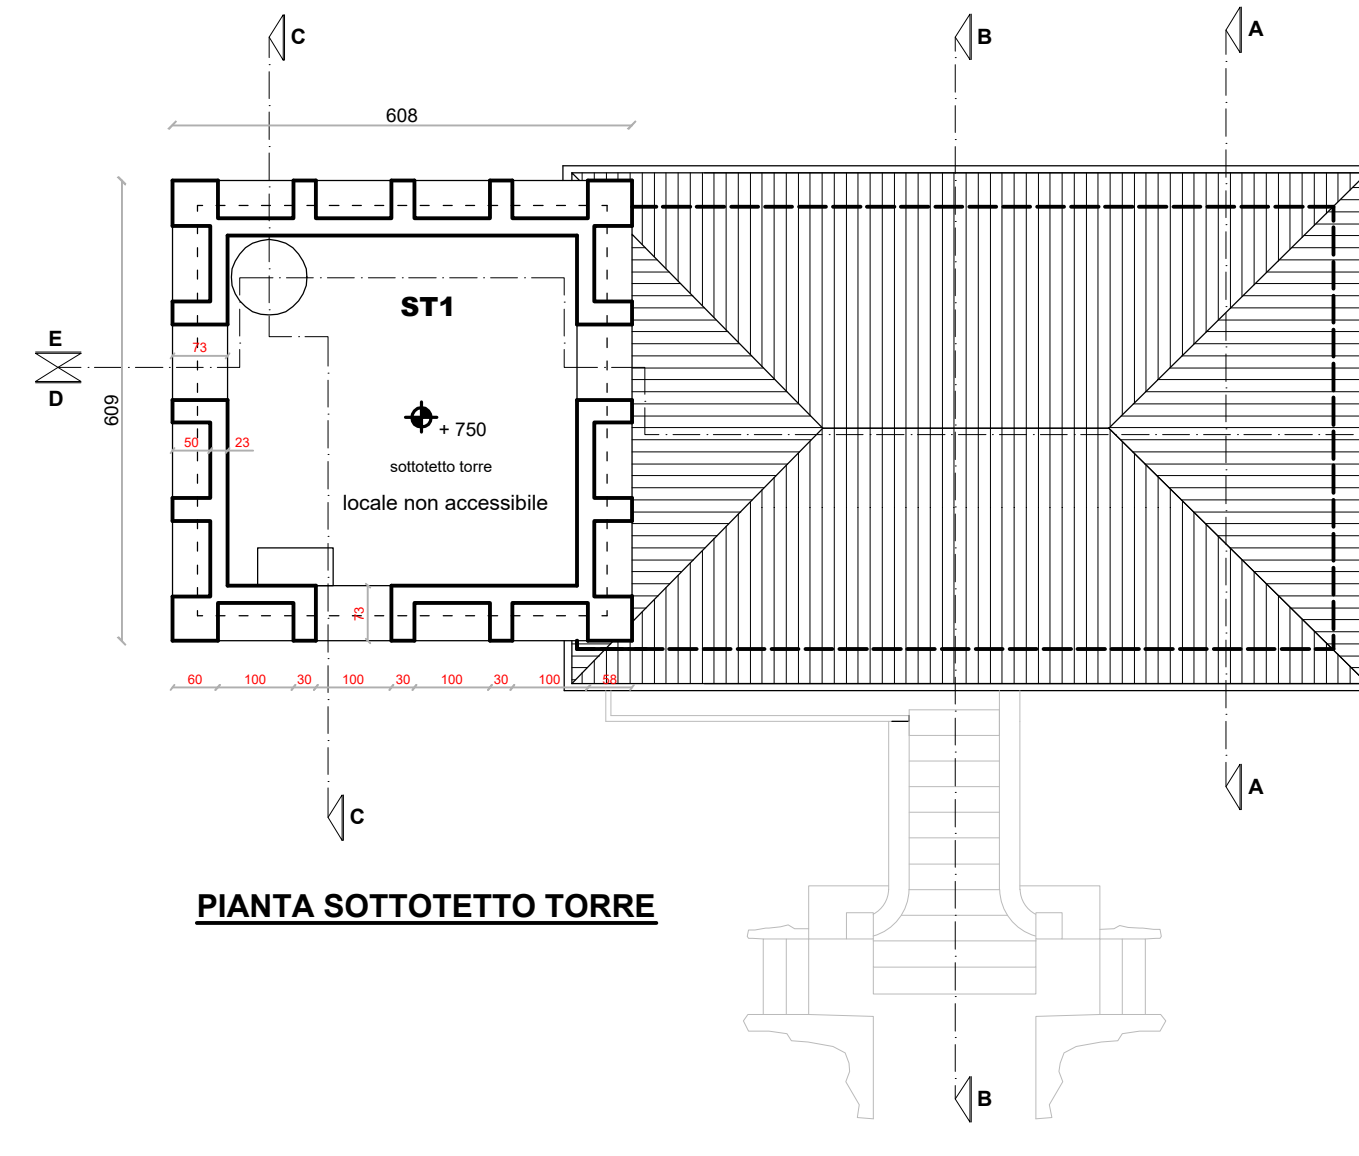
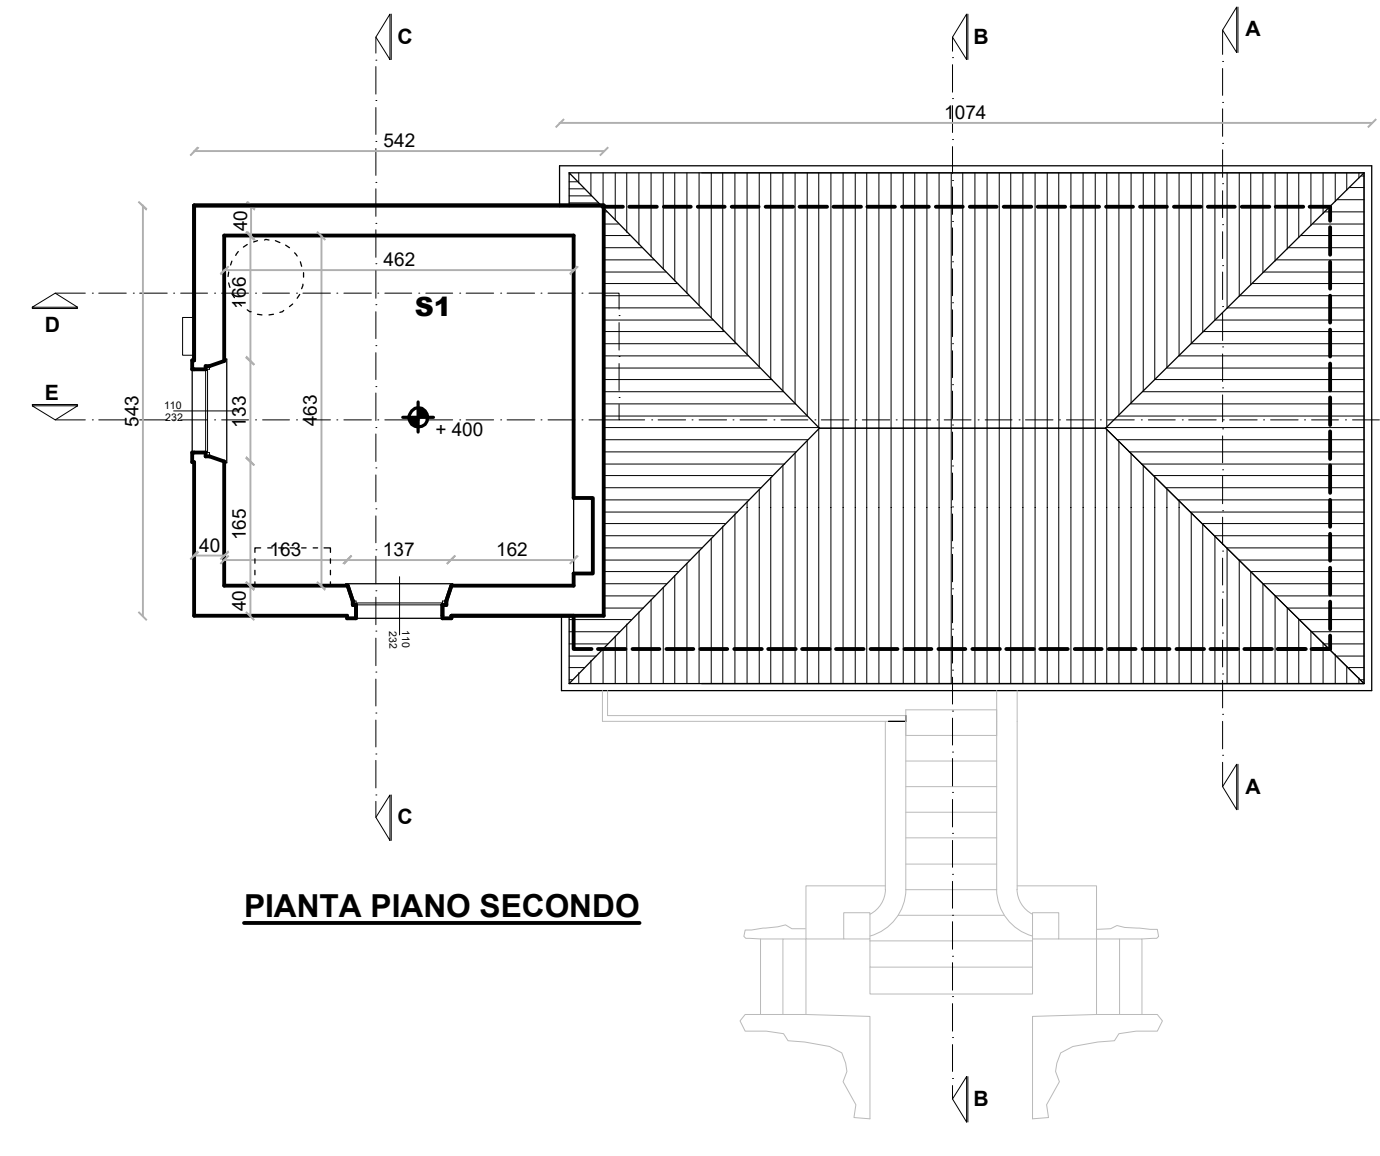
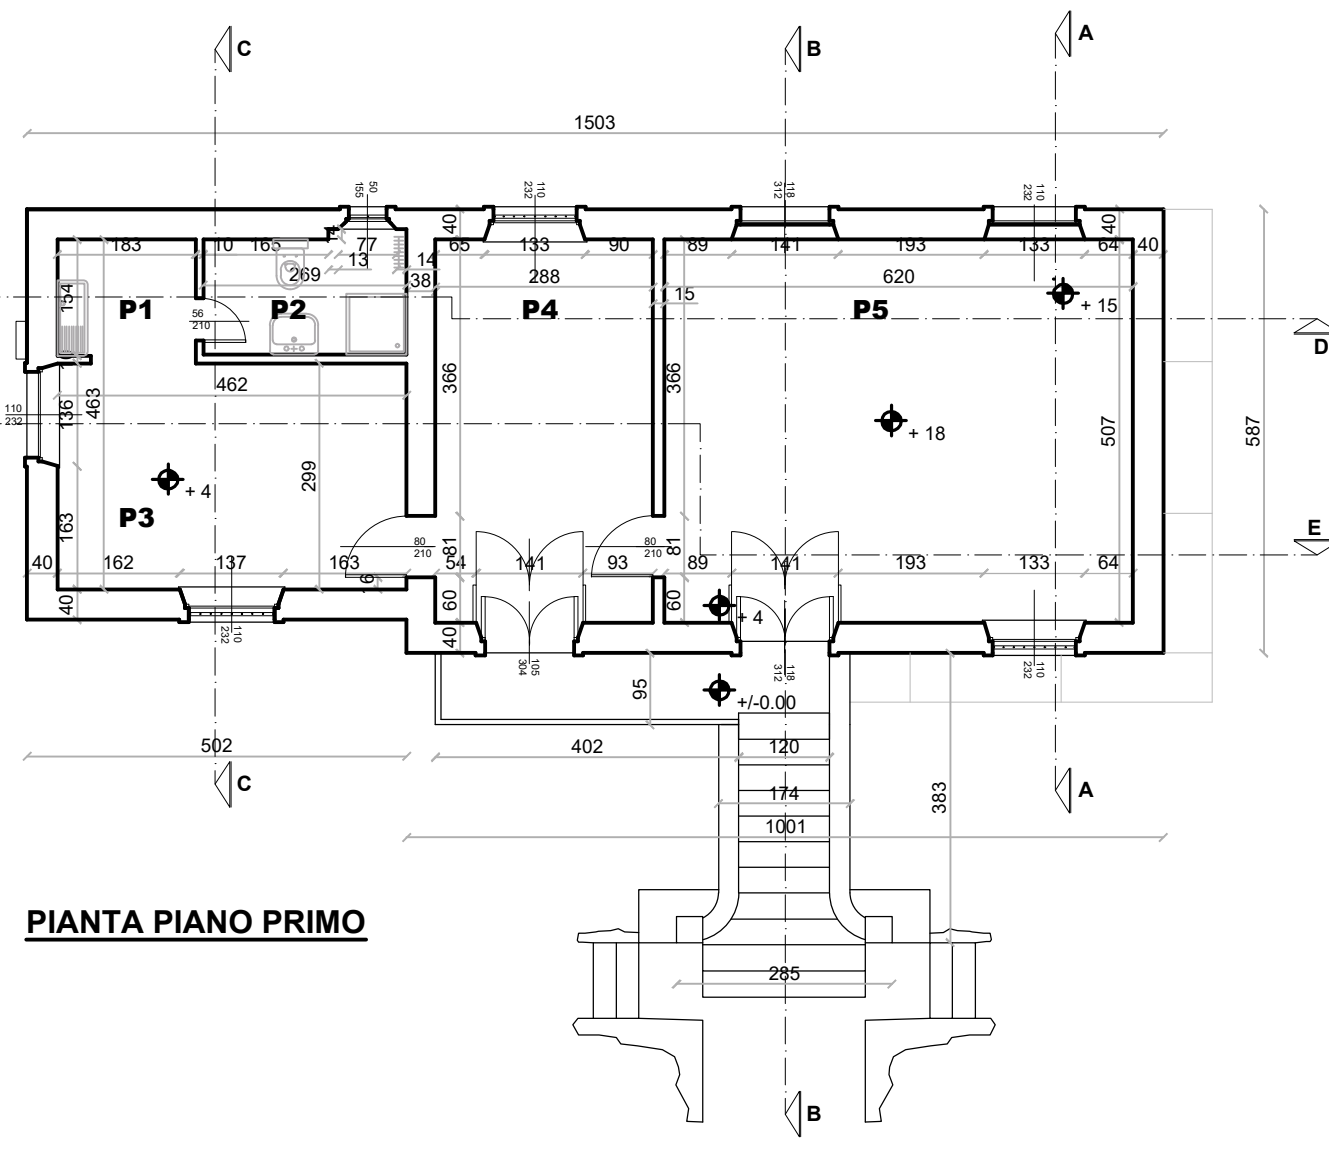


Quote altimetriche riferite alla quota 0.00
posta sul balcone di ingresso al piano
primo

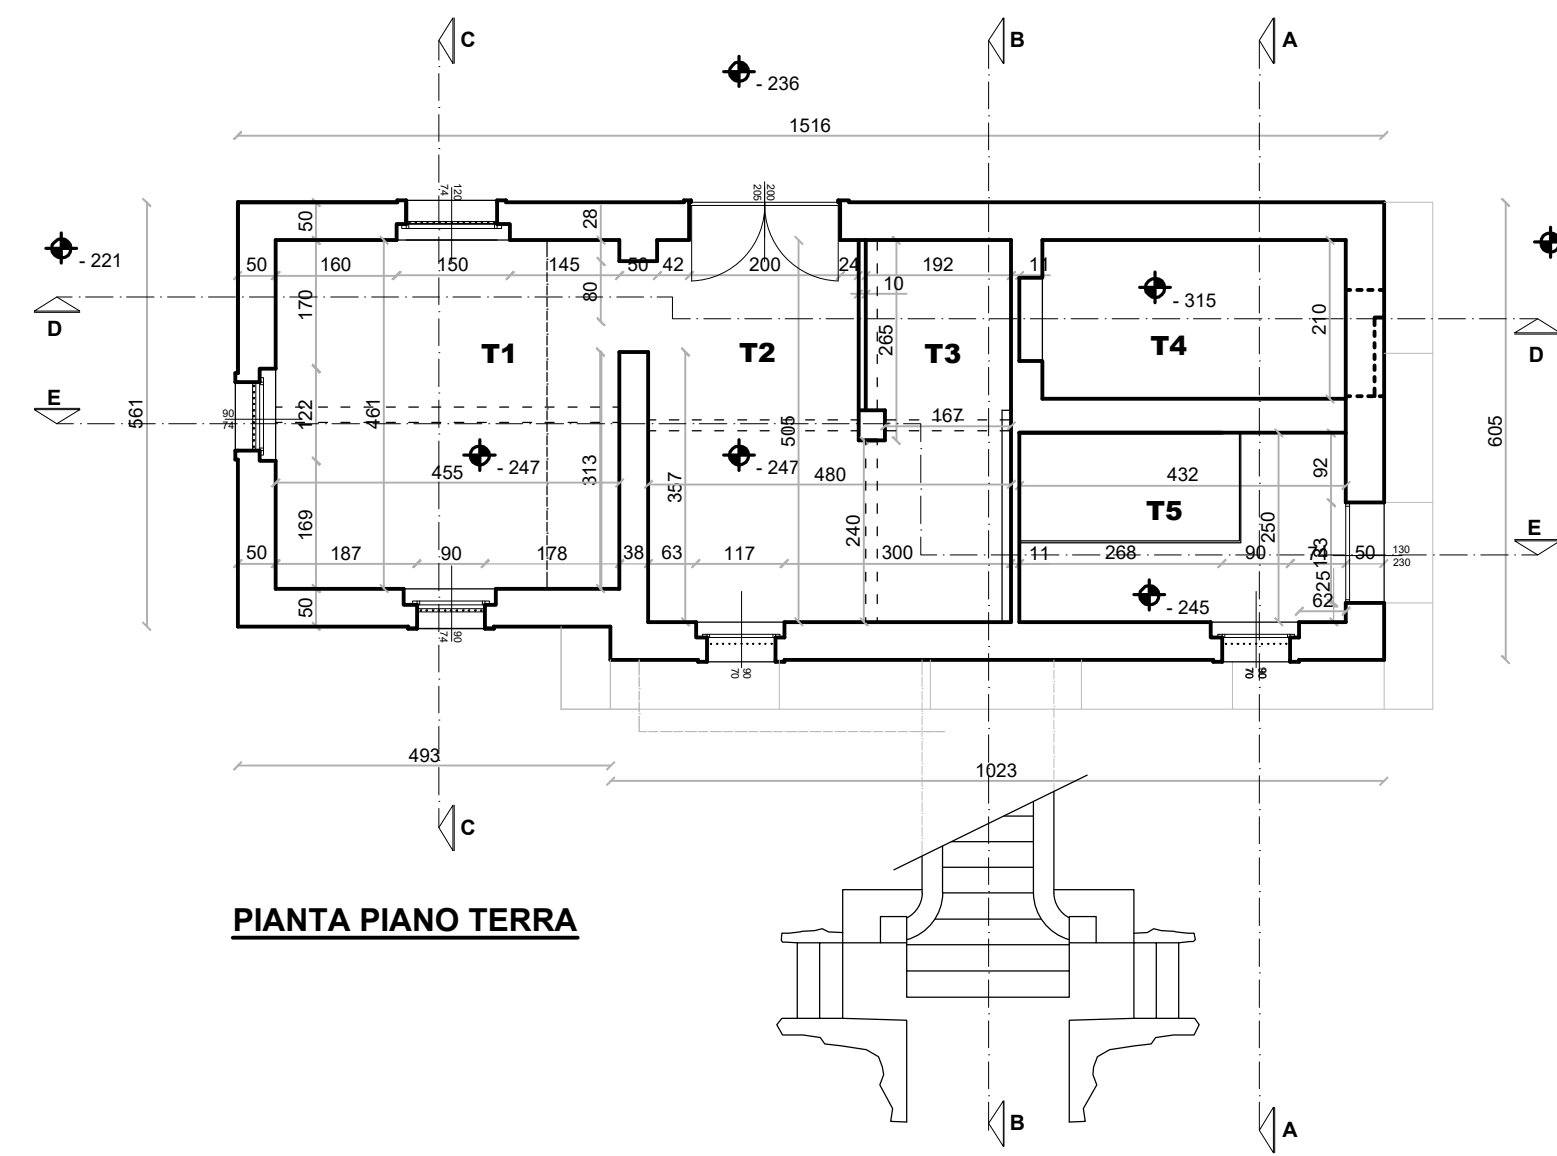

RECUPERO E RIQUALIFICAZIONE DELLA EX CENTRALINA IDROELETTRICA PER ATTIVITA' DI ACCOGLIENZA E OFFERTA TURISTICA

ENTE APPALTANTE:

Ente di Gestione delle Aree Protette dei Parchi Reali

Sede legale viale C. Emanuele II, 256 - 10078 Venaria Reale (To) - 011.4993328
partita IVA e c.f. 01899930010 <http://www.parchireali.it> - protocollo@parchireali.to.it - parchireali@legalmail.it

PROGETTISTA:

RTP:

- arch. **LUIGI UMBERTO CASETTA** - via Matteotti, 49 - 10068 Villafranca Piemonte (To)
CISLMB96M14G674V - 348.7941024 - csi@xero.it - lugicasetta@garchitettorinopec.it
- ing. **ALESSANDRO GRAZZINI** - via Avigliana, 21 - 10100 Torino
GRZLSN78L19L219W - 347.9800918 - ing.alessandrograzzini@gmail.com - PEC.alessandro.grazzini@ingpec.eu
- ing. **MARCO BAVA** - via Avigliana, 21 - 10100 Torino
BVAMRC73H20L219S - 329.9849034 - bava@bging.it - PEC.marco.bava@ingpec.eu

RESPONSABILE UNICO DEL PROCEDIMENTO:

dott.sa STEFANIA GRELLA - Ente di Gestione delle Aree Protette dei Parchi Reali

UBICAZIONE EDIFICIO:

Parco della Mandria - Venaria Reale (To) - NCT : Foglio 14 mapp. n. 5

ELABORATO:

RILIEVO EDILIZIO STATO ATTUALE Piante - Prospetti - Sezioni

data : gennaio 2025
rev 01:
rev 02:

scale : 1:100

Livello di progettazione:
ESECUTIVO

Elab / TAV. n.

ar
4