




PROSPETTO SUD

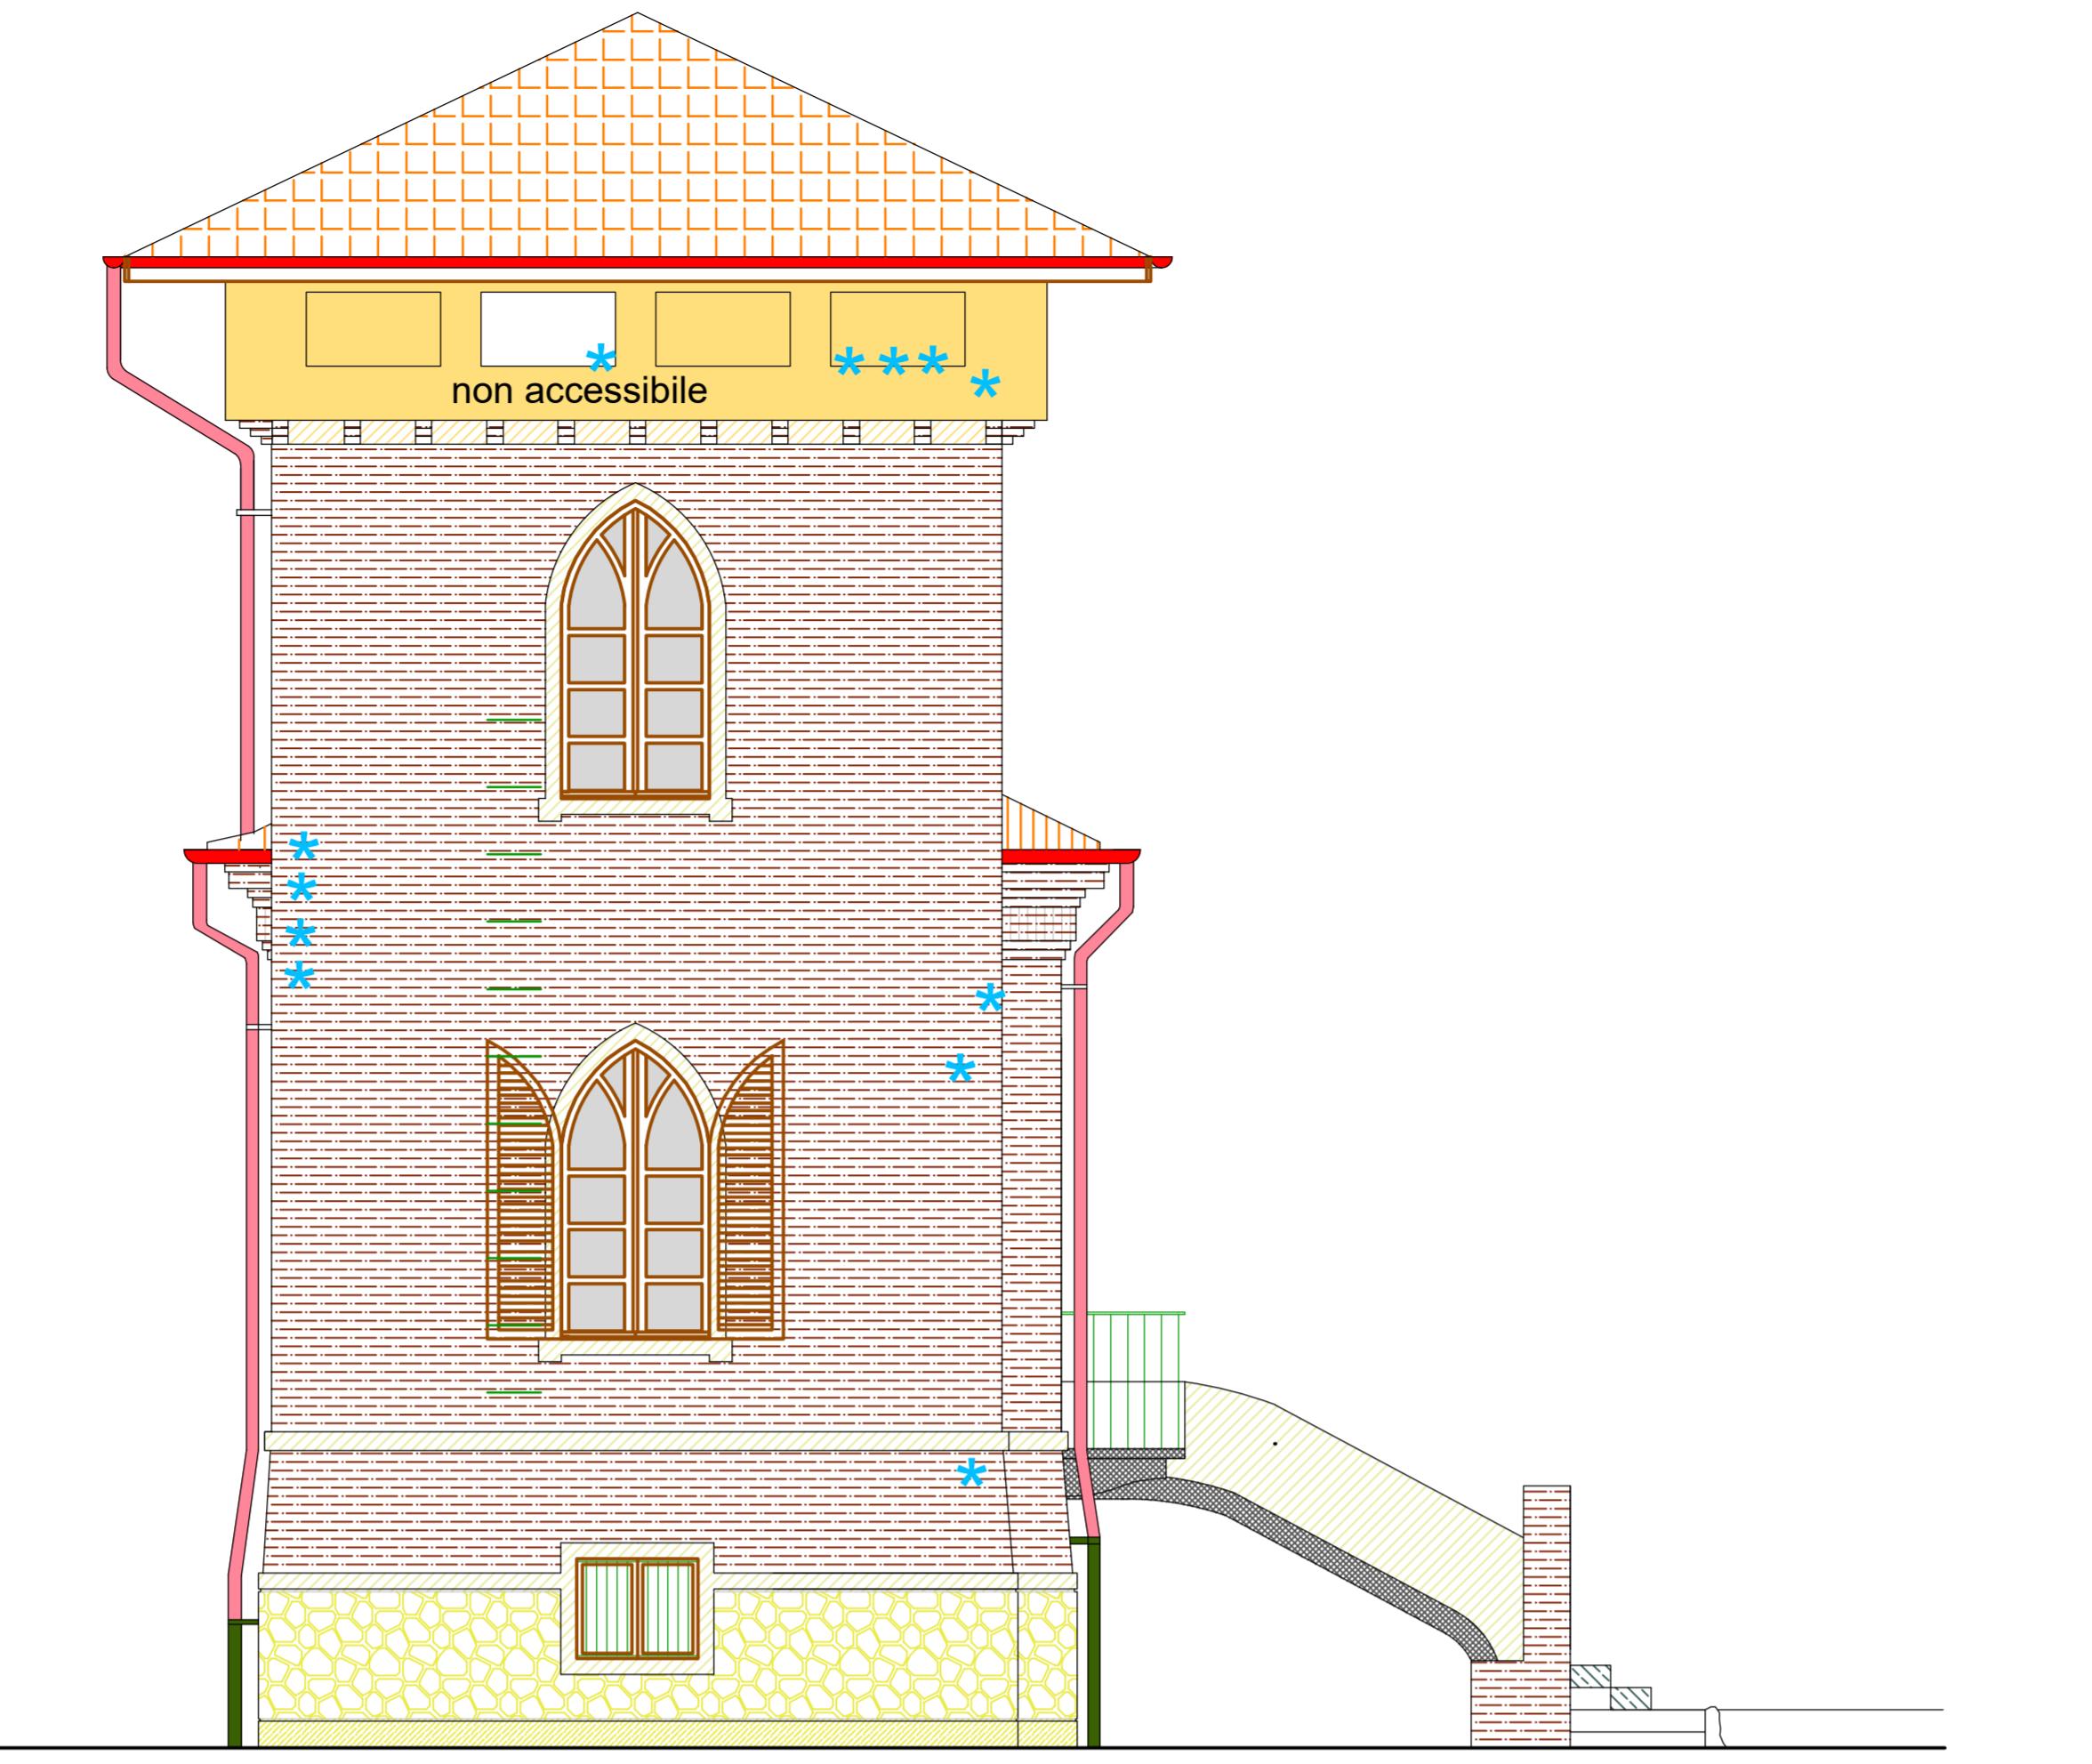





PROSPETTO OVEST

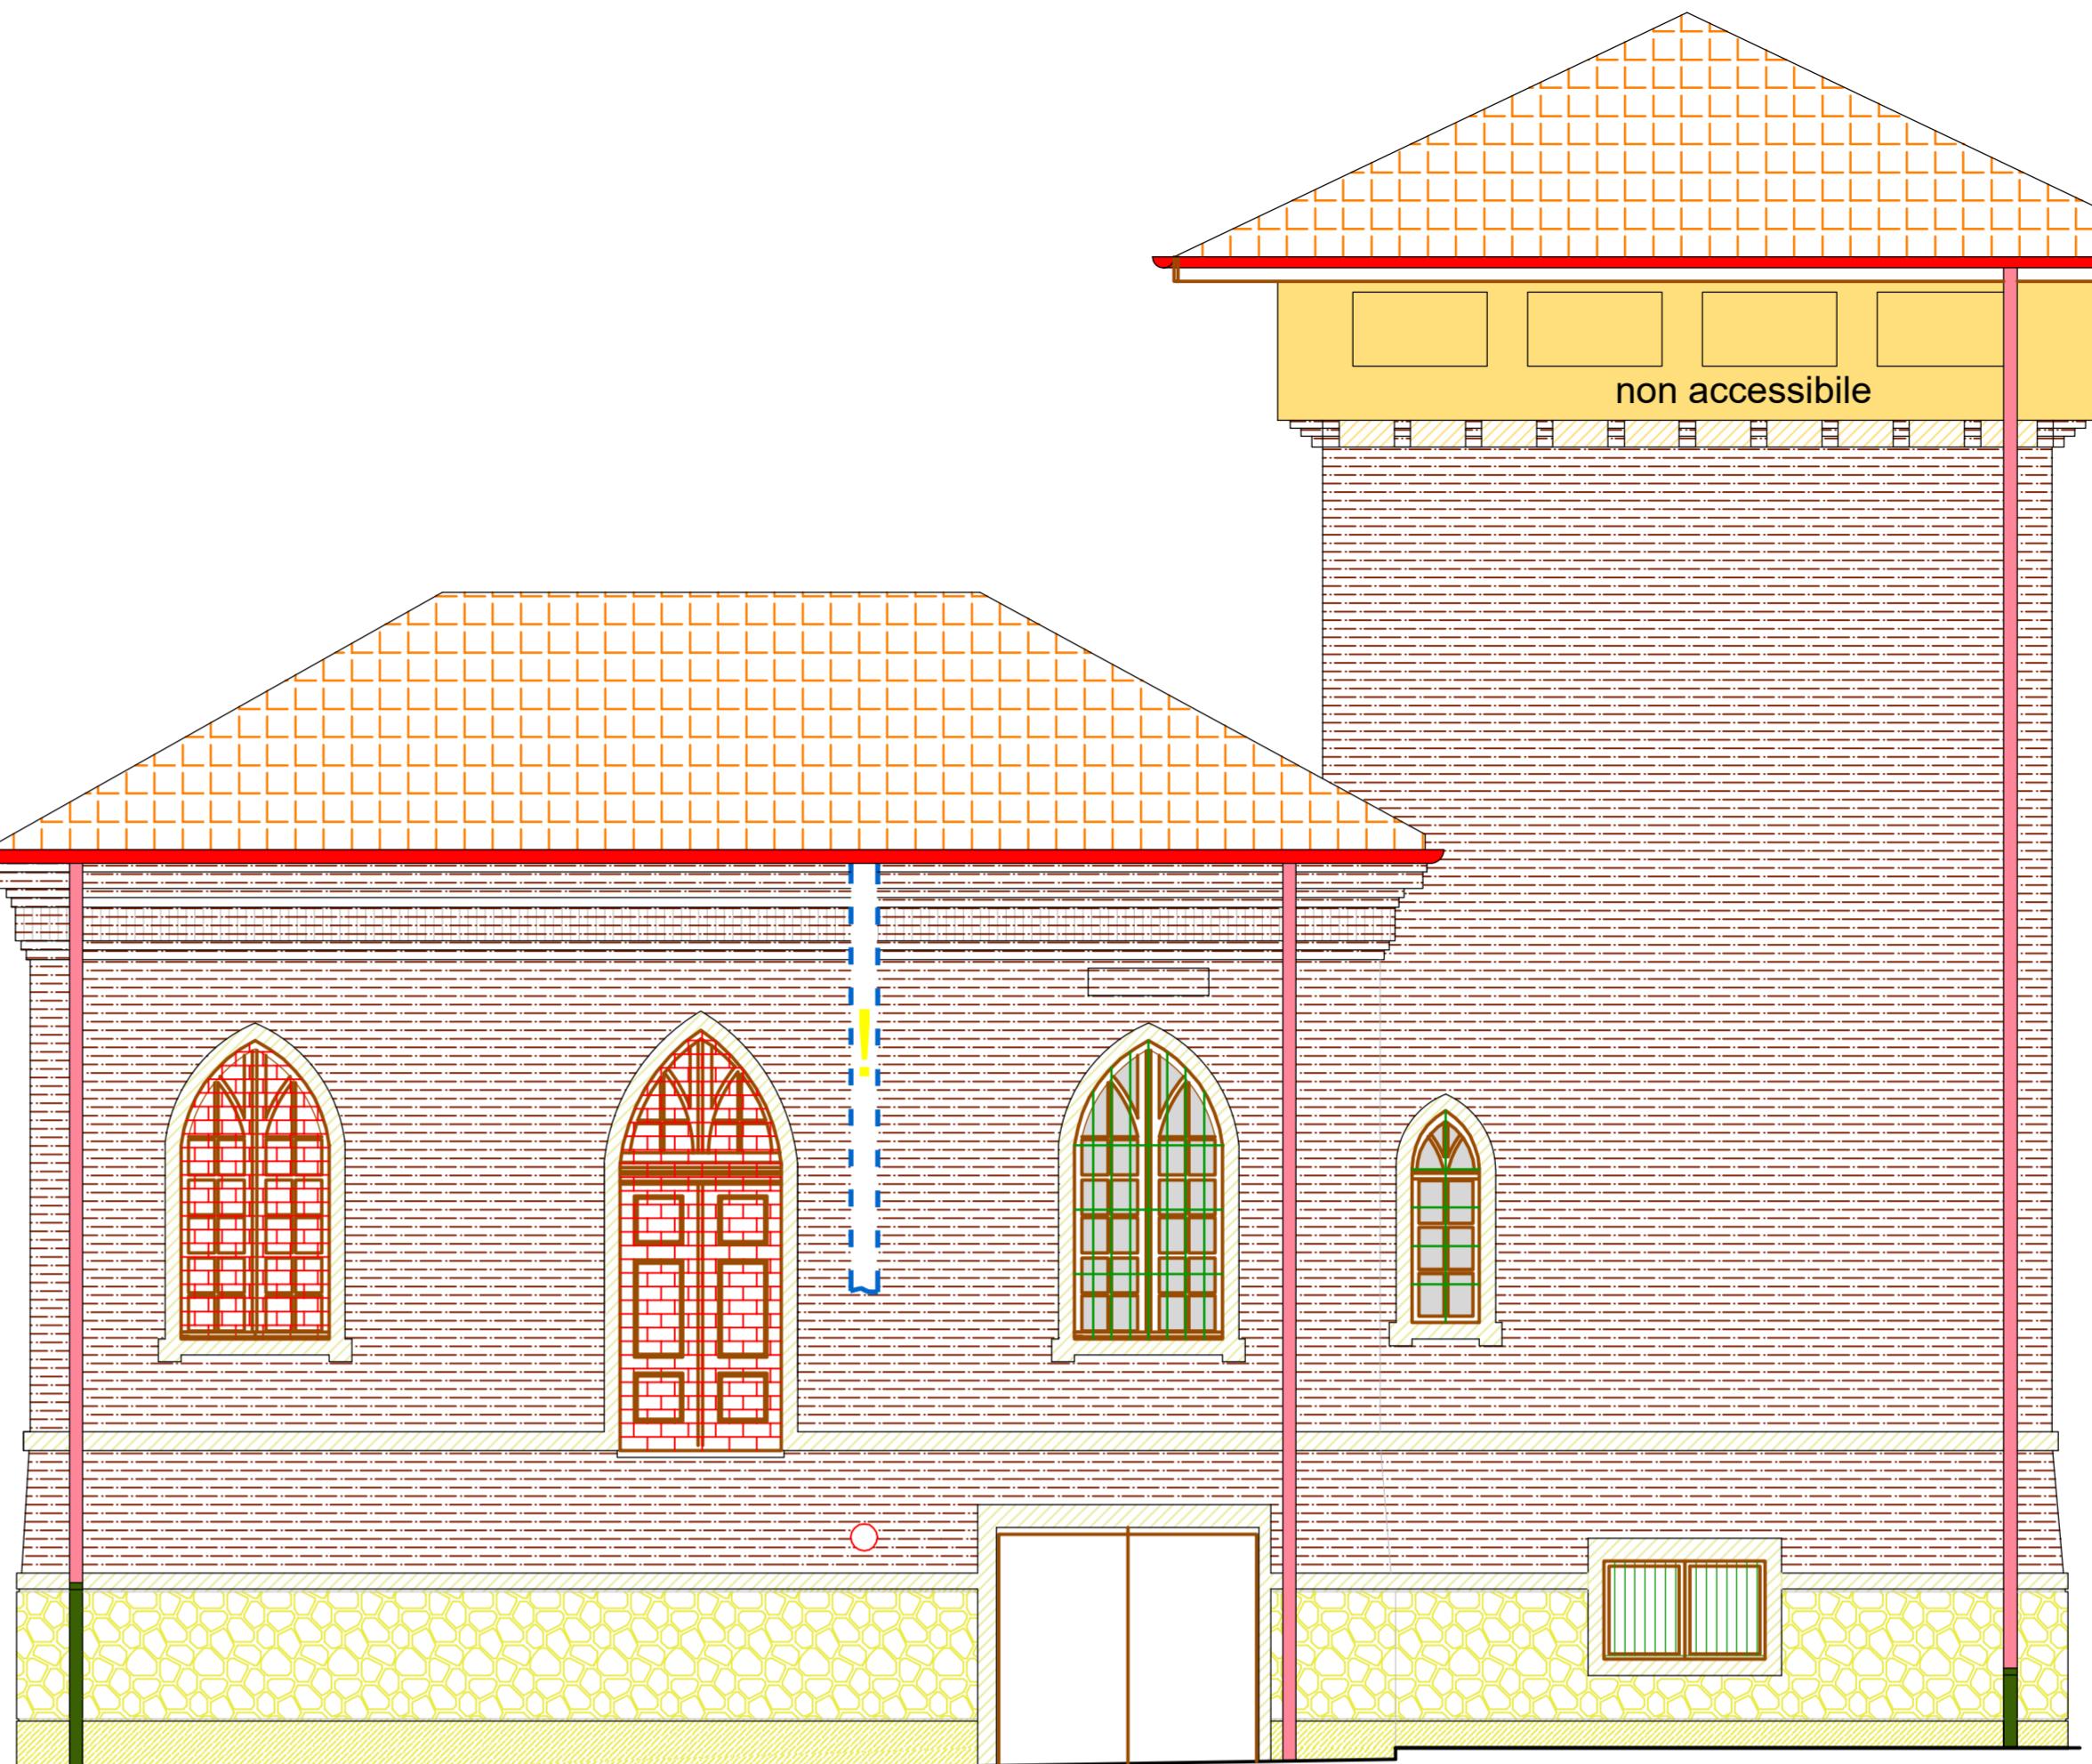

PROSPETTO NORD

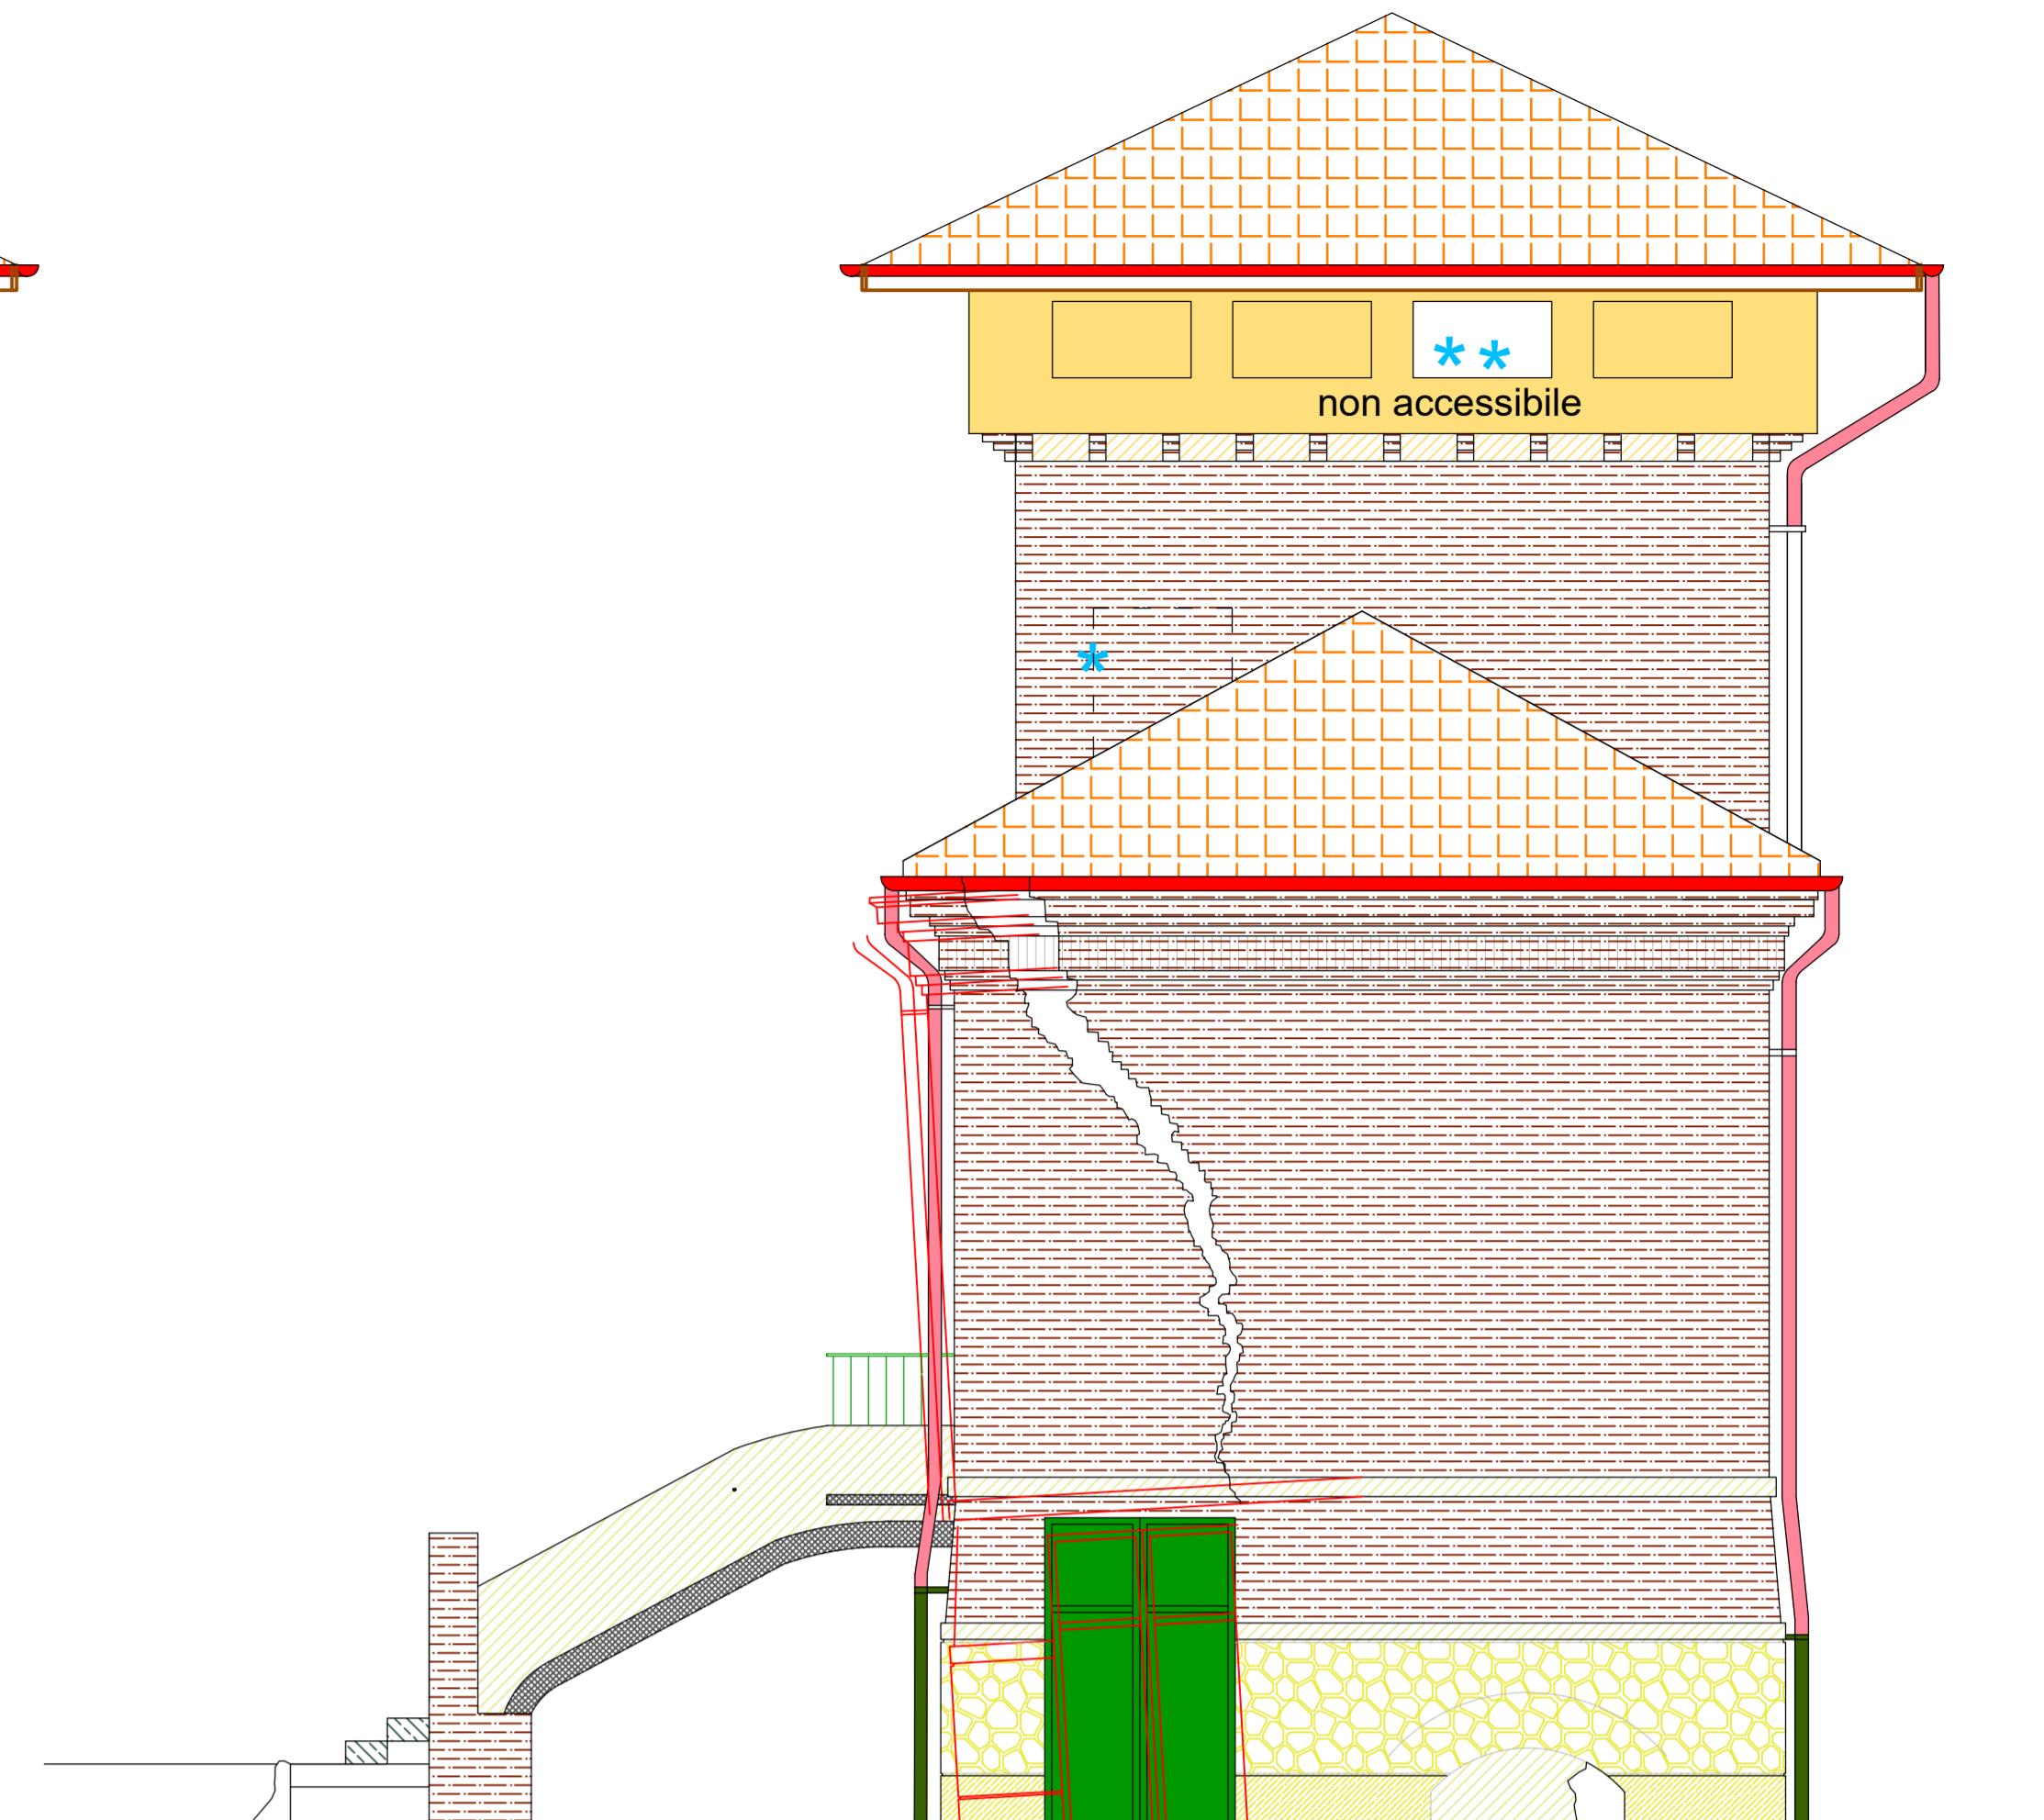

PROSPETTO EST

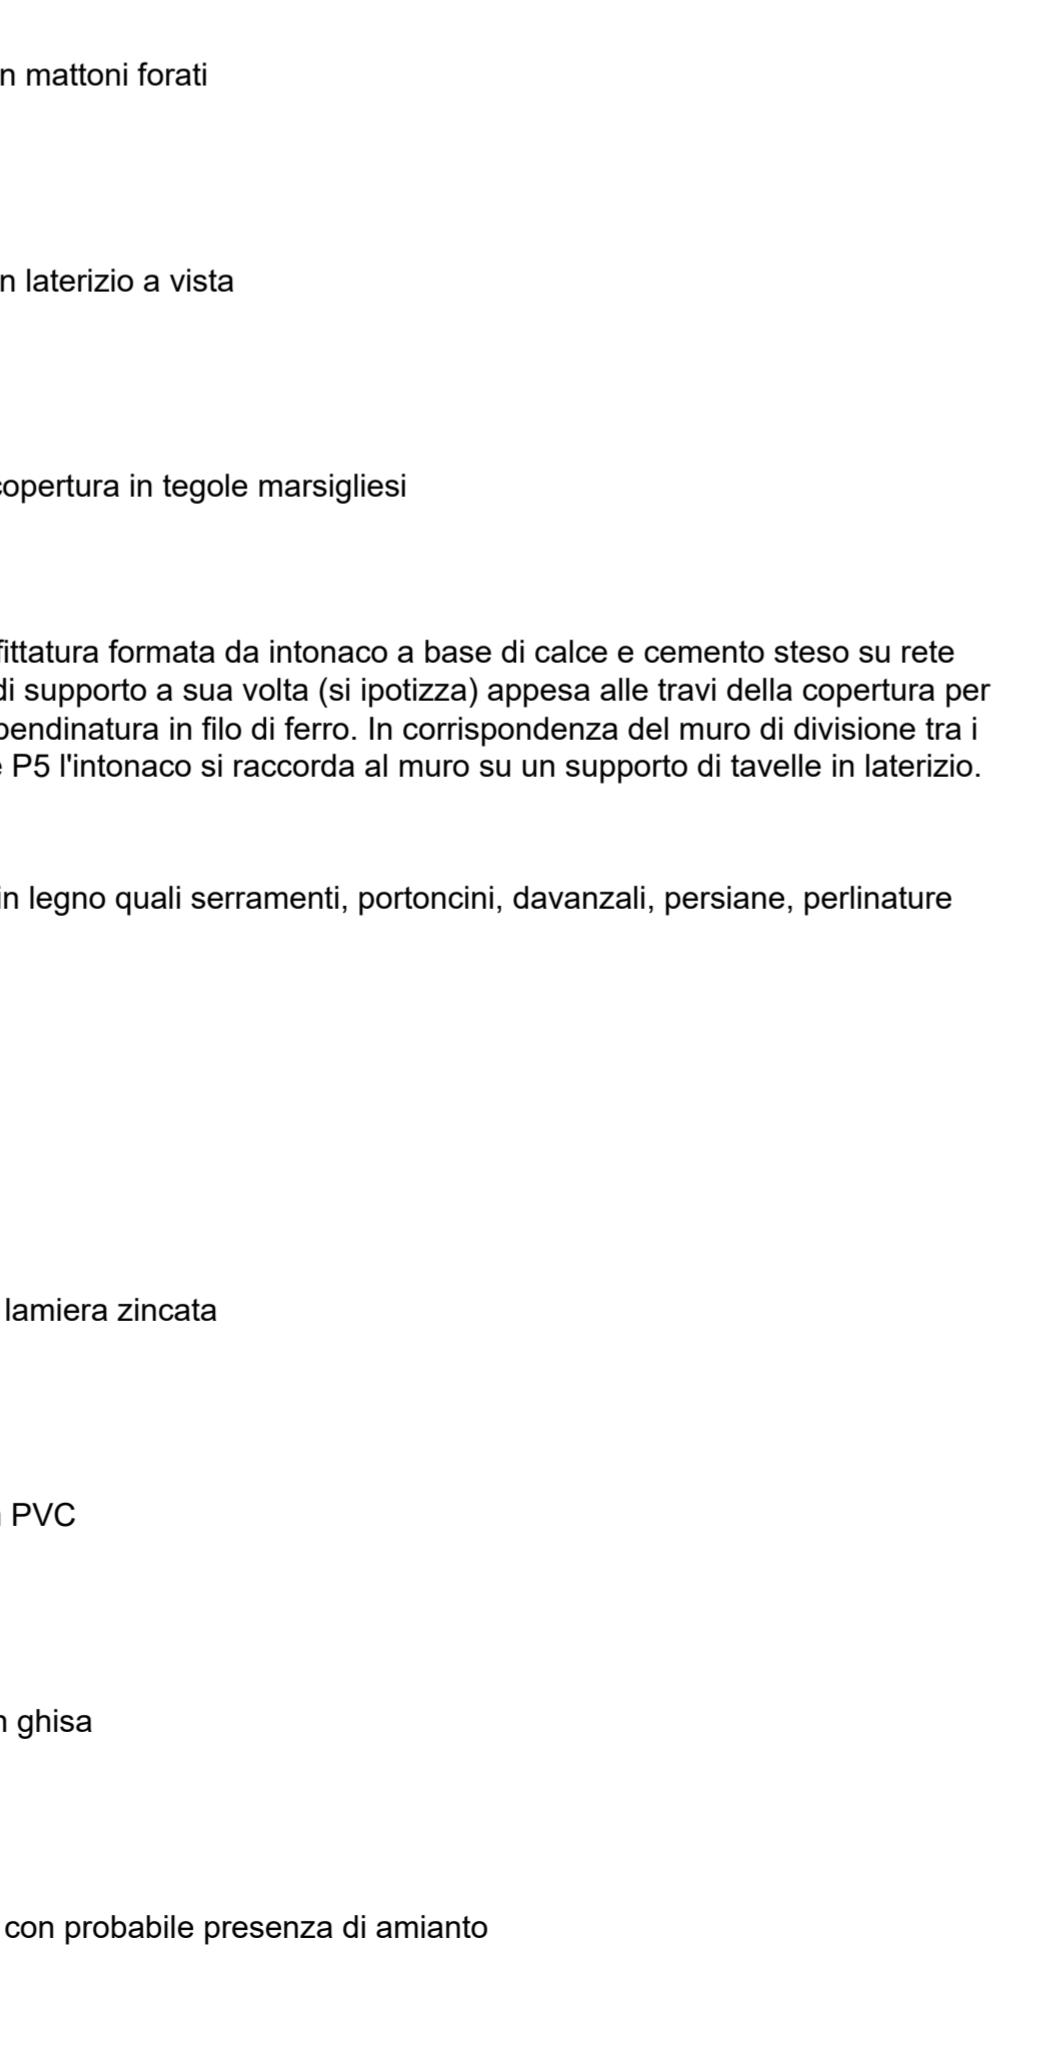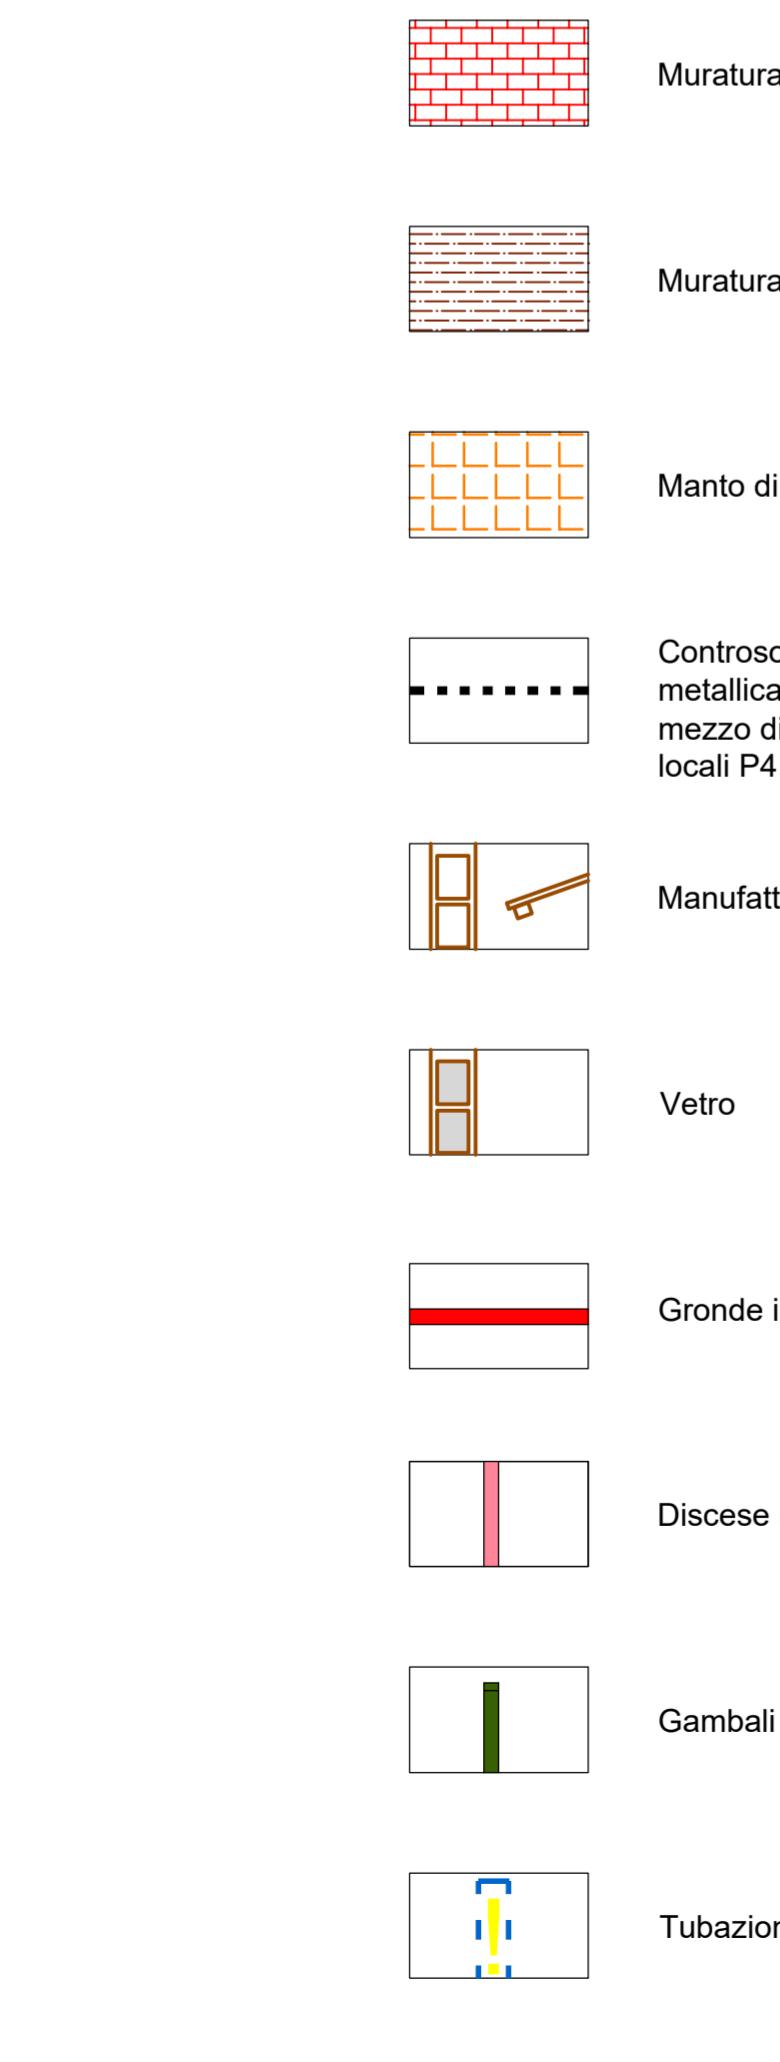 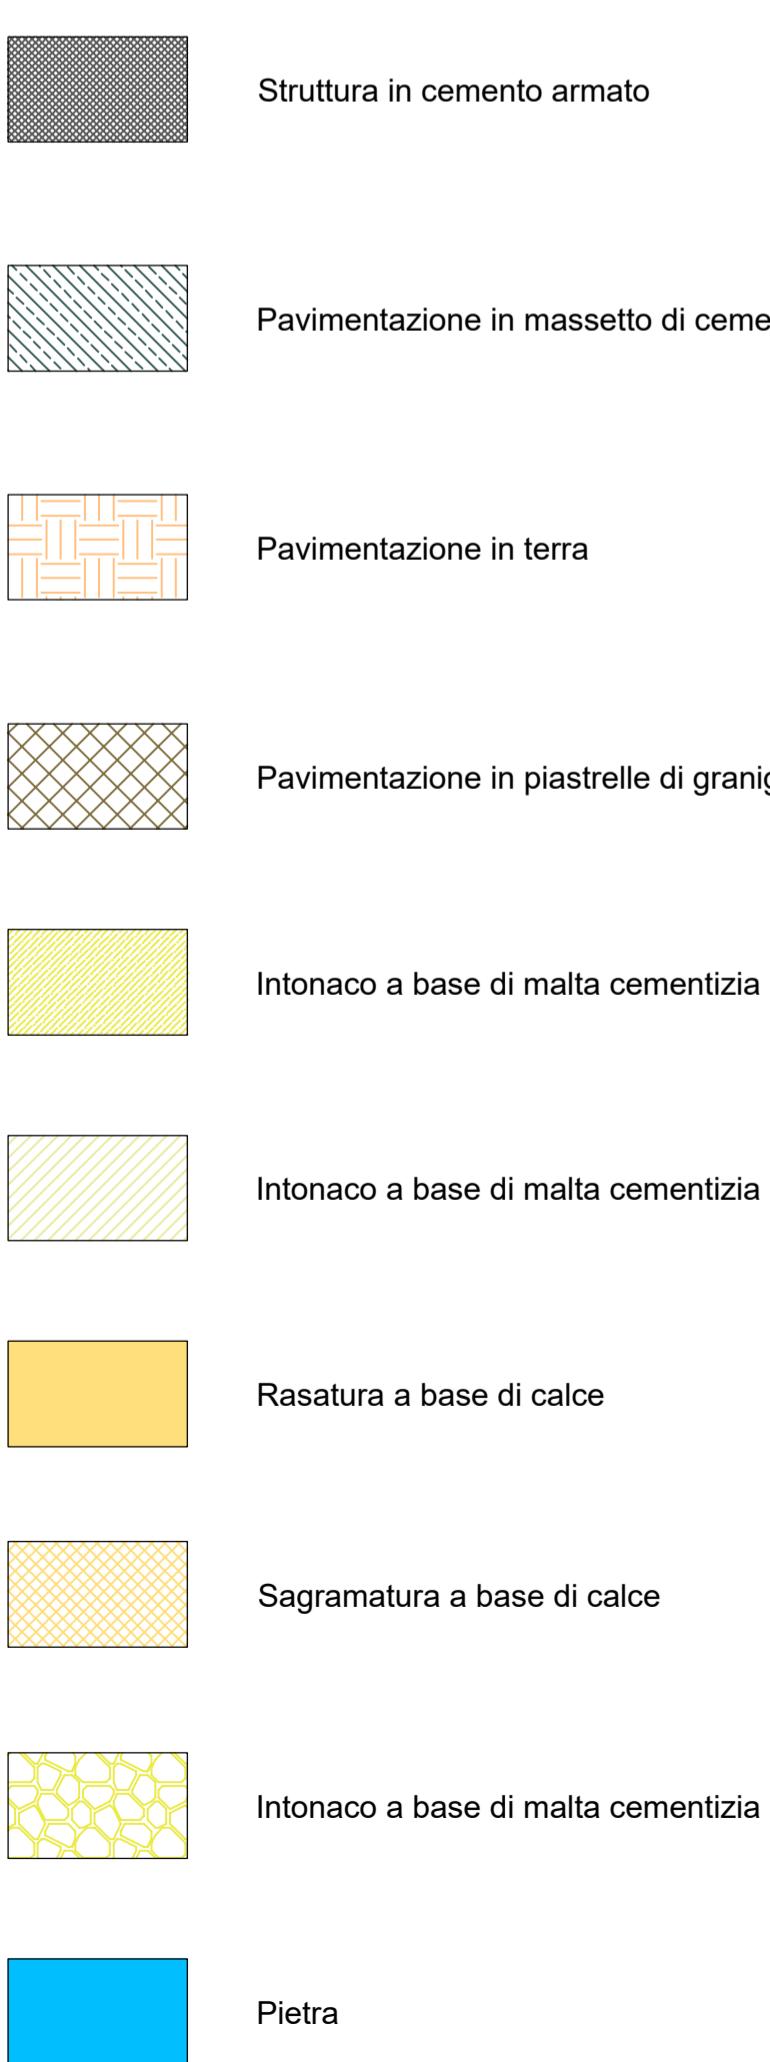

RECUPERO E RIQUALIFICAZIONE DELLA EX
CENTRALINA IDROELETTRICA PER ATTIVITA' DI
ACCOGLIENZA E OFFERTA TURISTICA

ENTE APPALTANTE:

Ente di Gestione delle Aree Protette dei Parchi Reali

Sede legale via C. Emanuele II, 256 - 10078 Venaria Reale (To) - 011.4993328

partita IVA e c.c. 01699930010 http://www.parchireali.it - protocollo@parchireali.it - parchireali@legalmail.it

PROGETTISTA:

RTP:

- arch. LUIGI UMBERTO CASETTA - via Matteotti, 49 - 10068 Villafranca Piemonte (To)

CSTLMB64M14G674V - 348.7941024 - cst@ero.it - PEC lugiacasetta@architettoripec.it

- ing. ALESSANDRO GRAZZINI - via Avigliana, 21 - 10100 Torino

GRZLSNTNBL19L219W - 347.9800918 - ing.alessandro.grazzini@gmail.com - PEC alessandro.grazzini@pec.eu

- ing. MARCO BAVA - via Avigliana, 21 - 10100 Torino

BVAMRC73H20L19S - 329.9849034 - bava@bging.it - PEC marco.bava@pec.eu

RESPONSABILE UNICO DEL PROCEDIMENTO:

dott.sa STEFANIA GRELLA - Ente di Gestione delle Aree Protette dei Parchi Reali

UBICAZIONE EDIFICIO:

Parco della Mandria - Venaria Reale (To) - NCT : Foglio 14 mapp. n. 5

ELABORATO:

RILIEVO MATERICO

Prospetti

data : gennaio 2025

scale :

1:50

rev 01:

rev 02:

Livello di progettazione:

ESECUTIVO

ar

6