
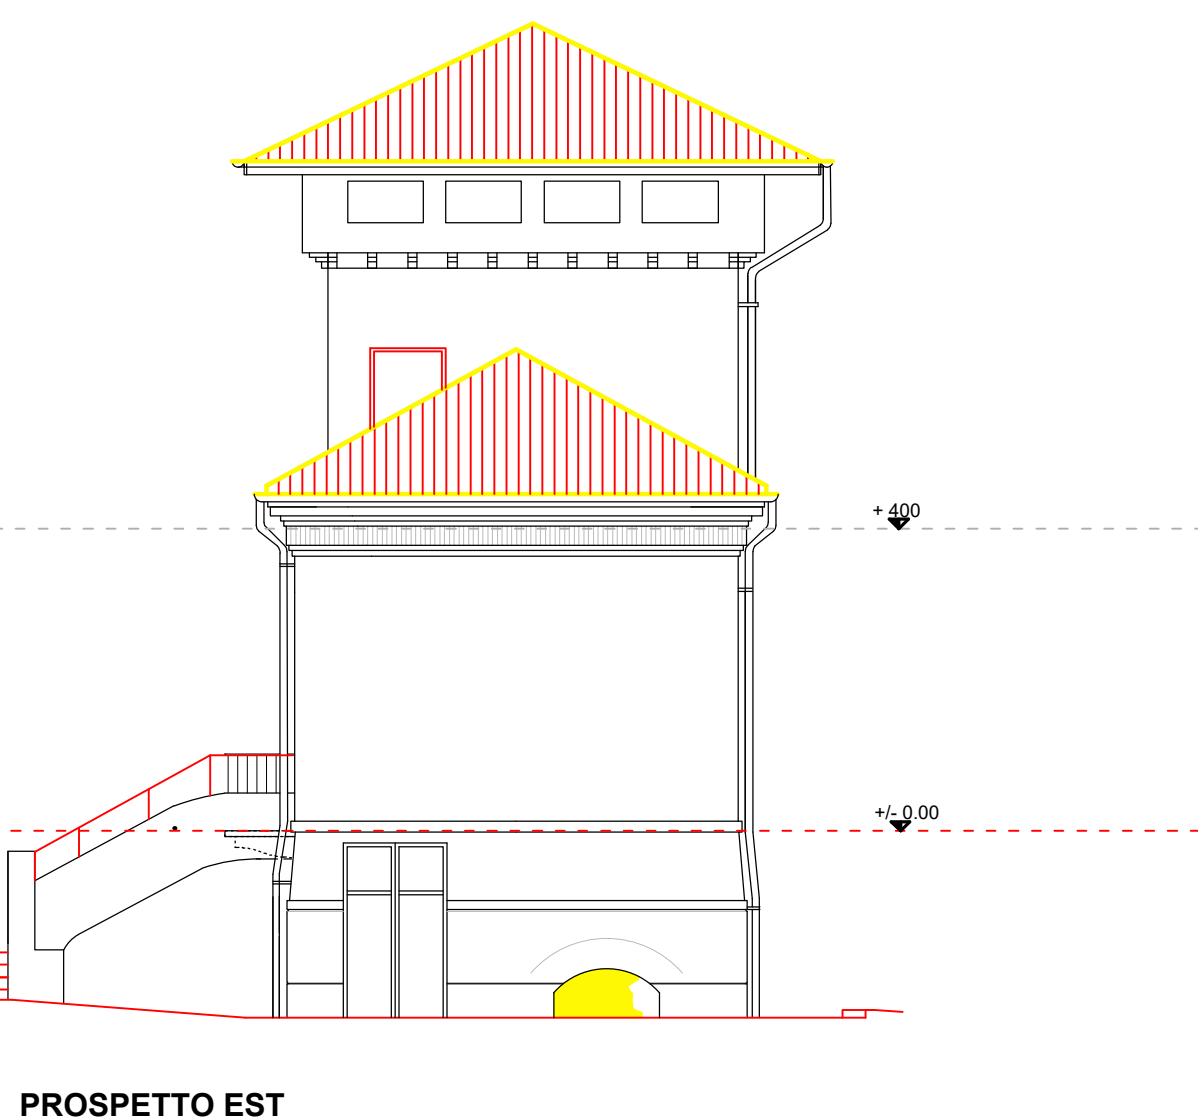
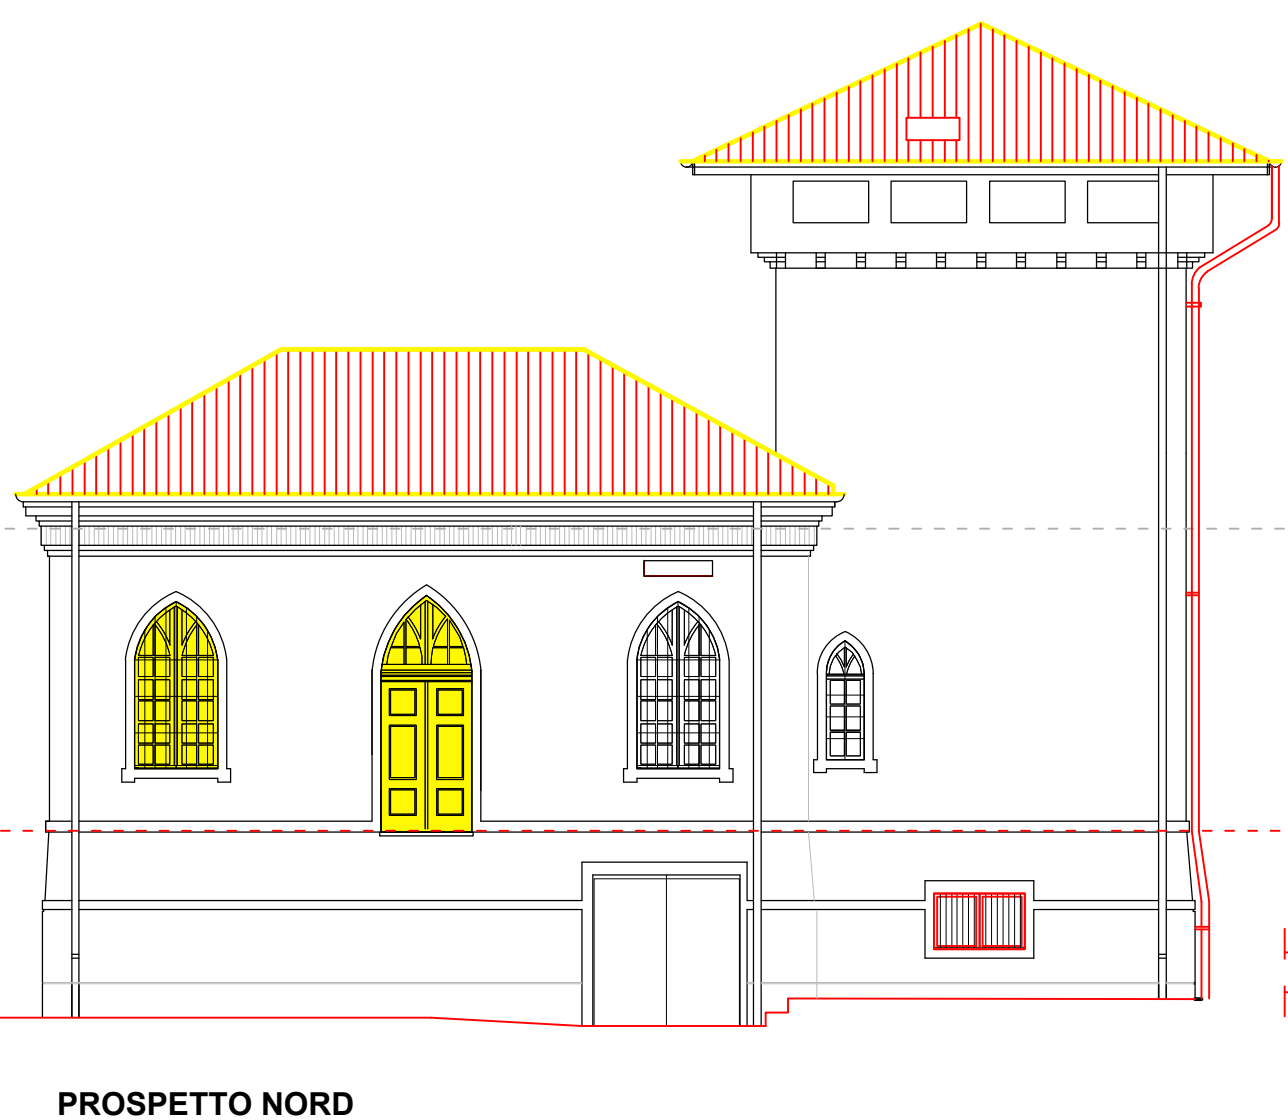
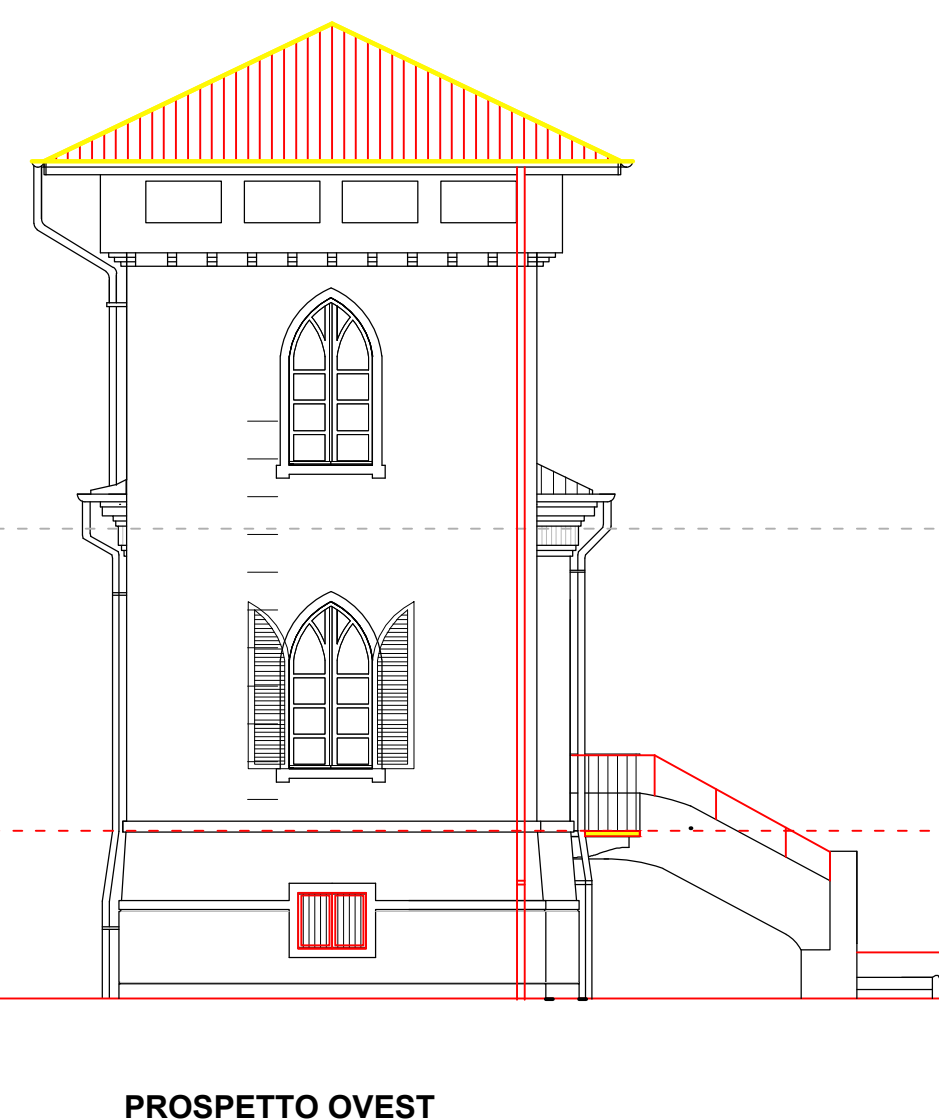
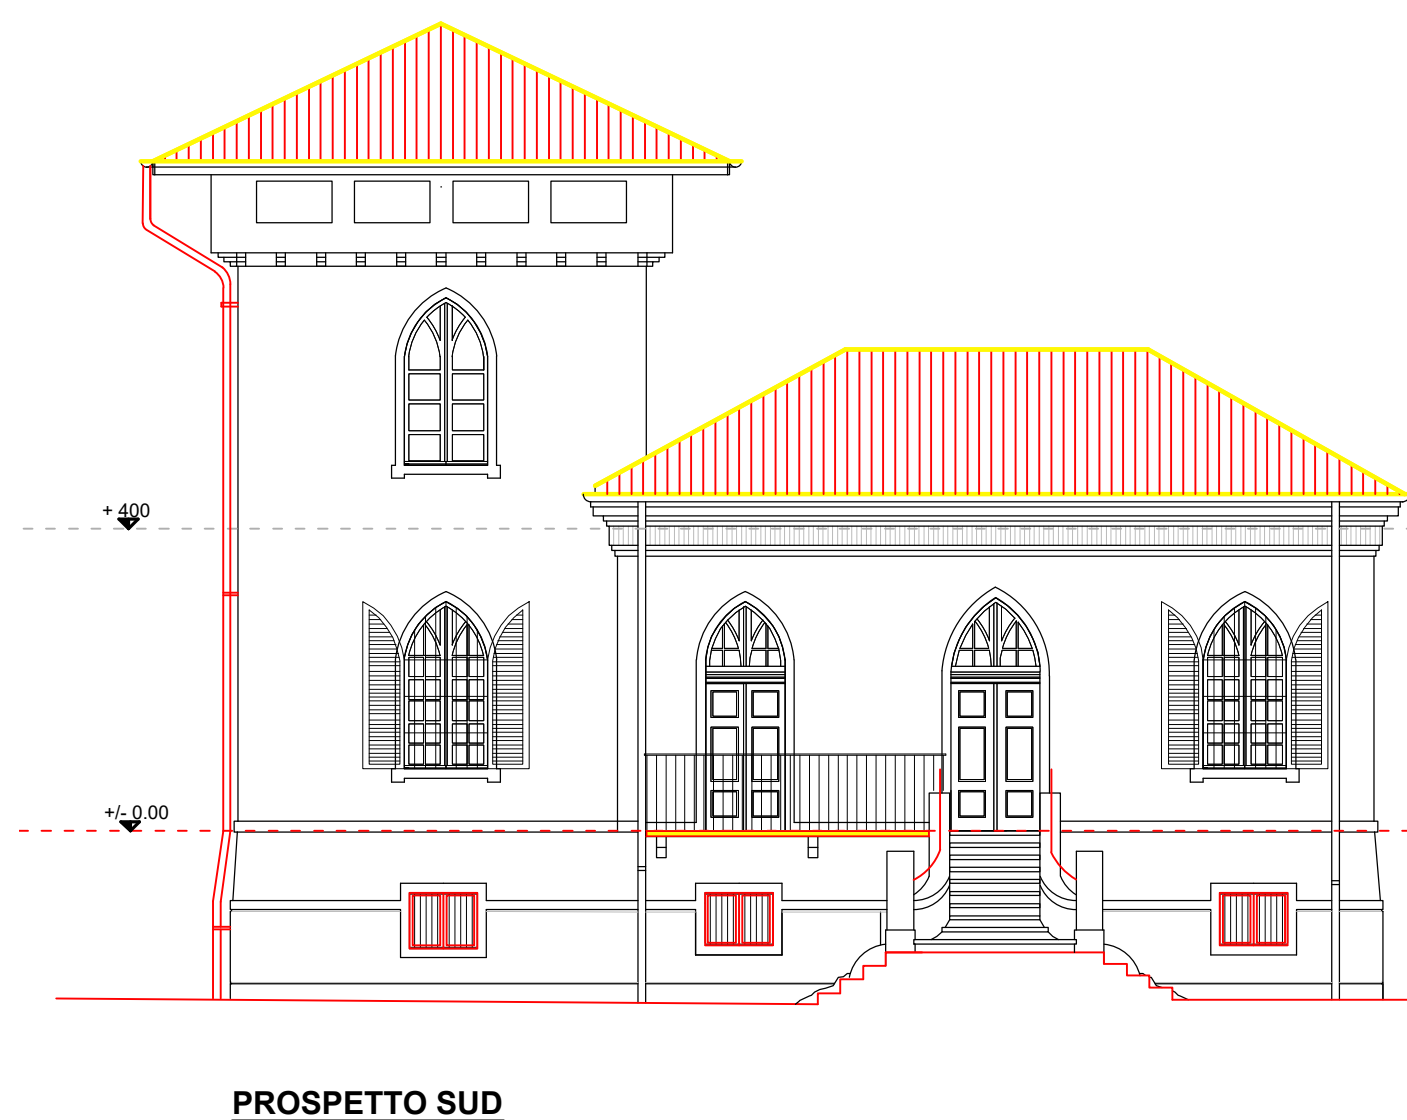
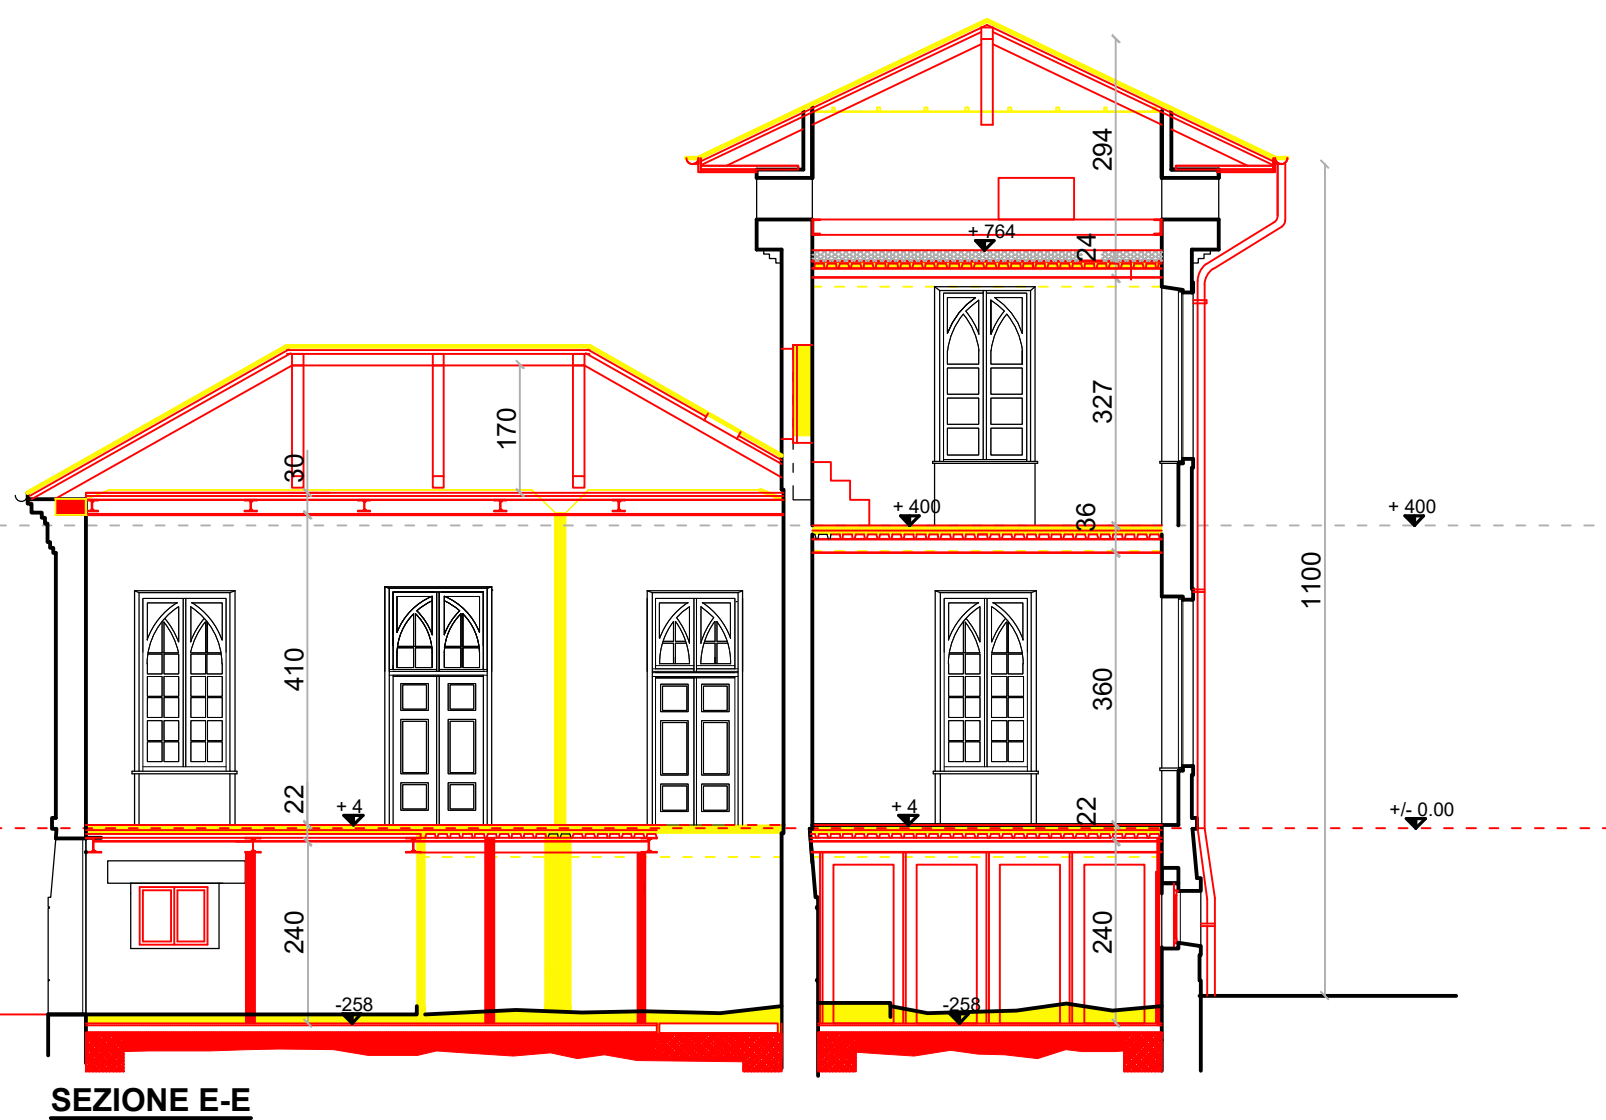
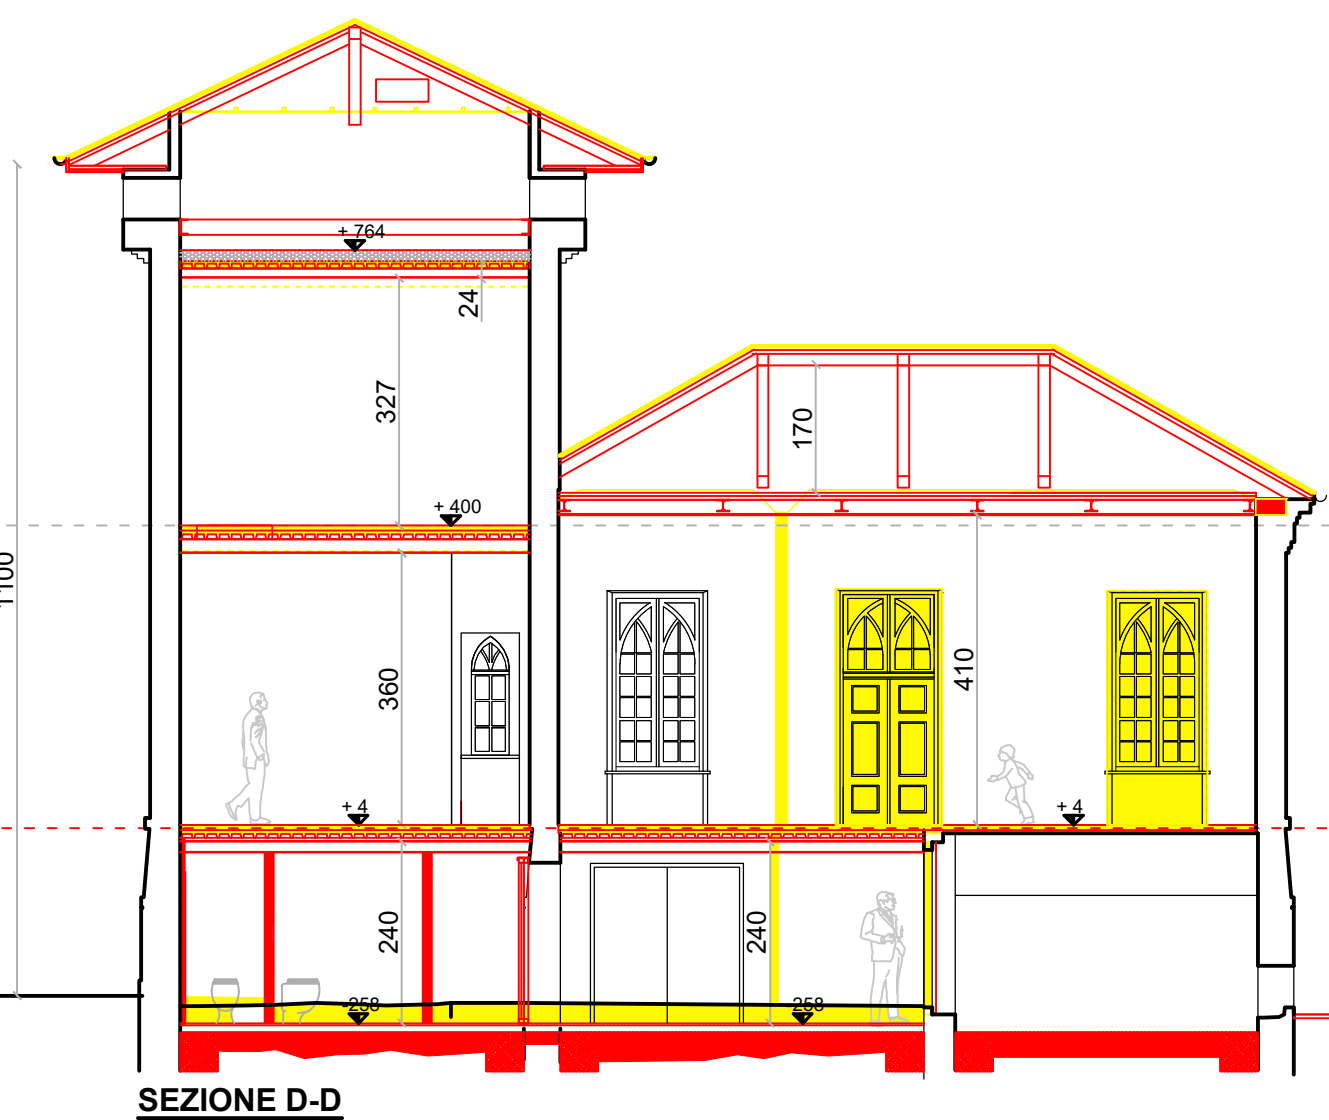
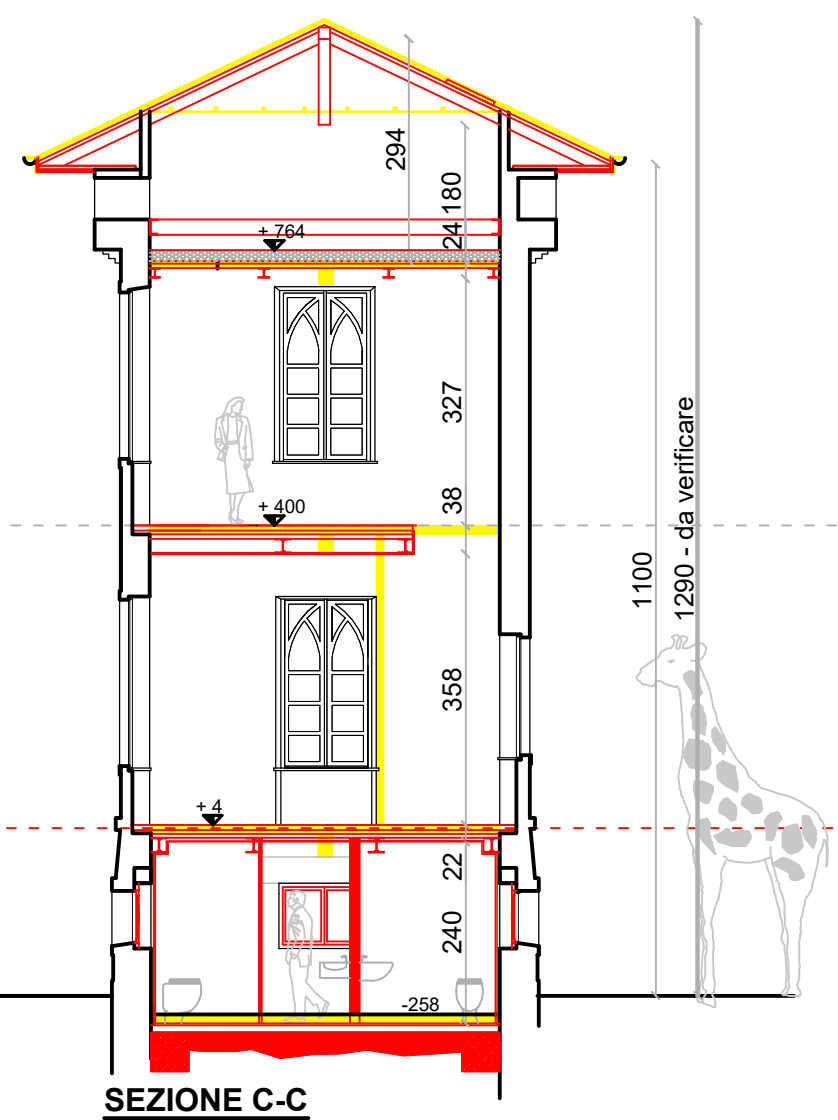
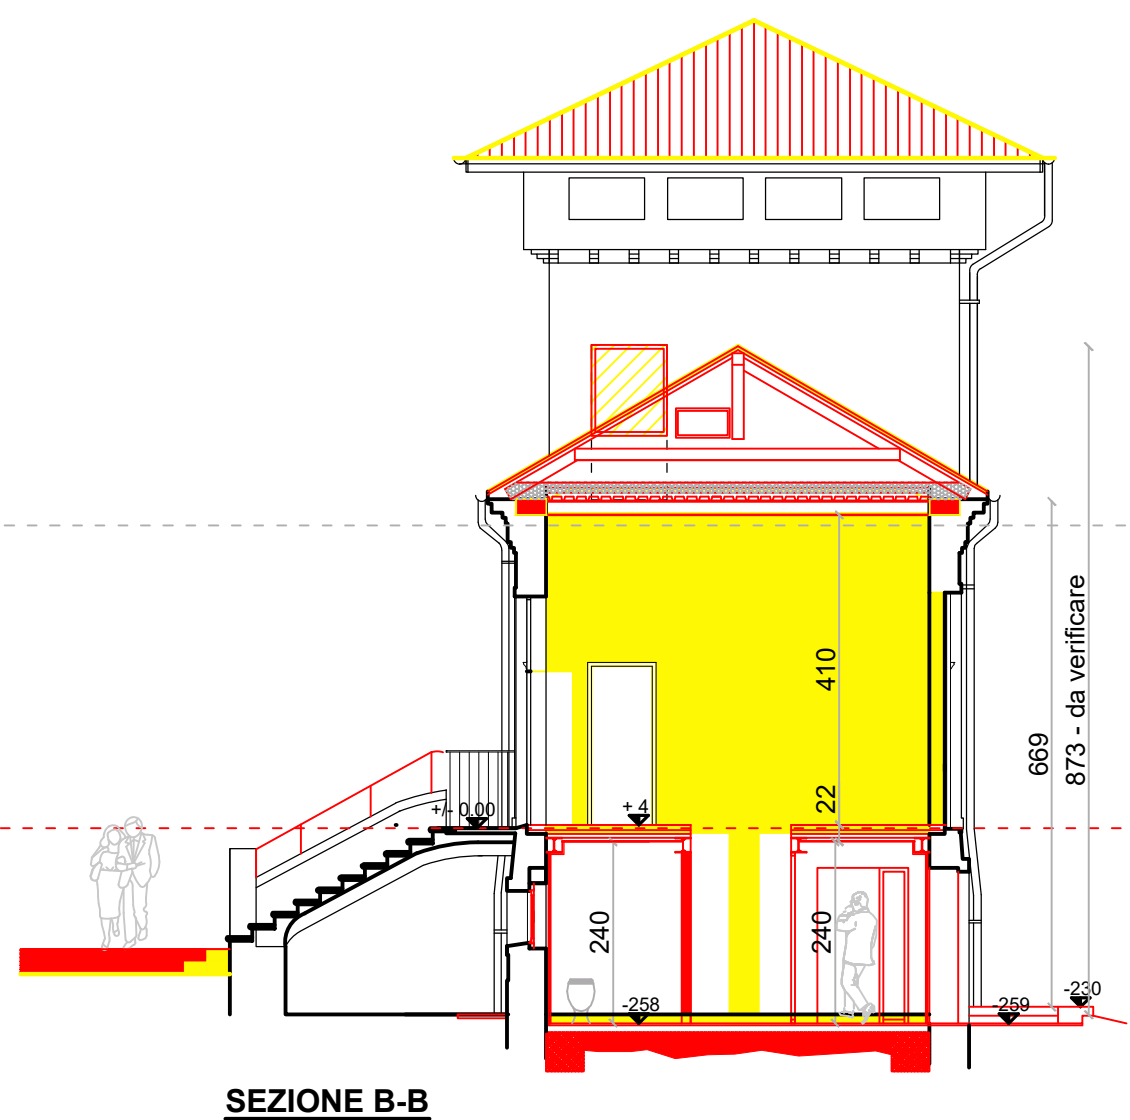
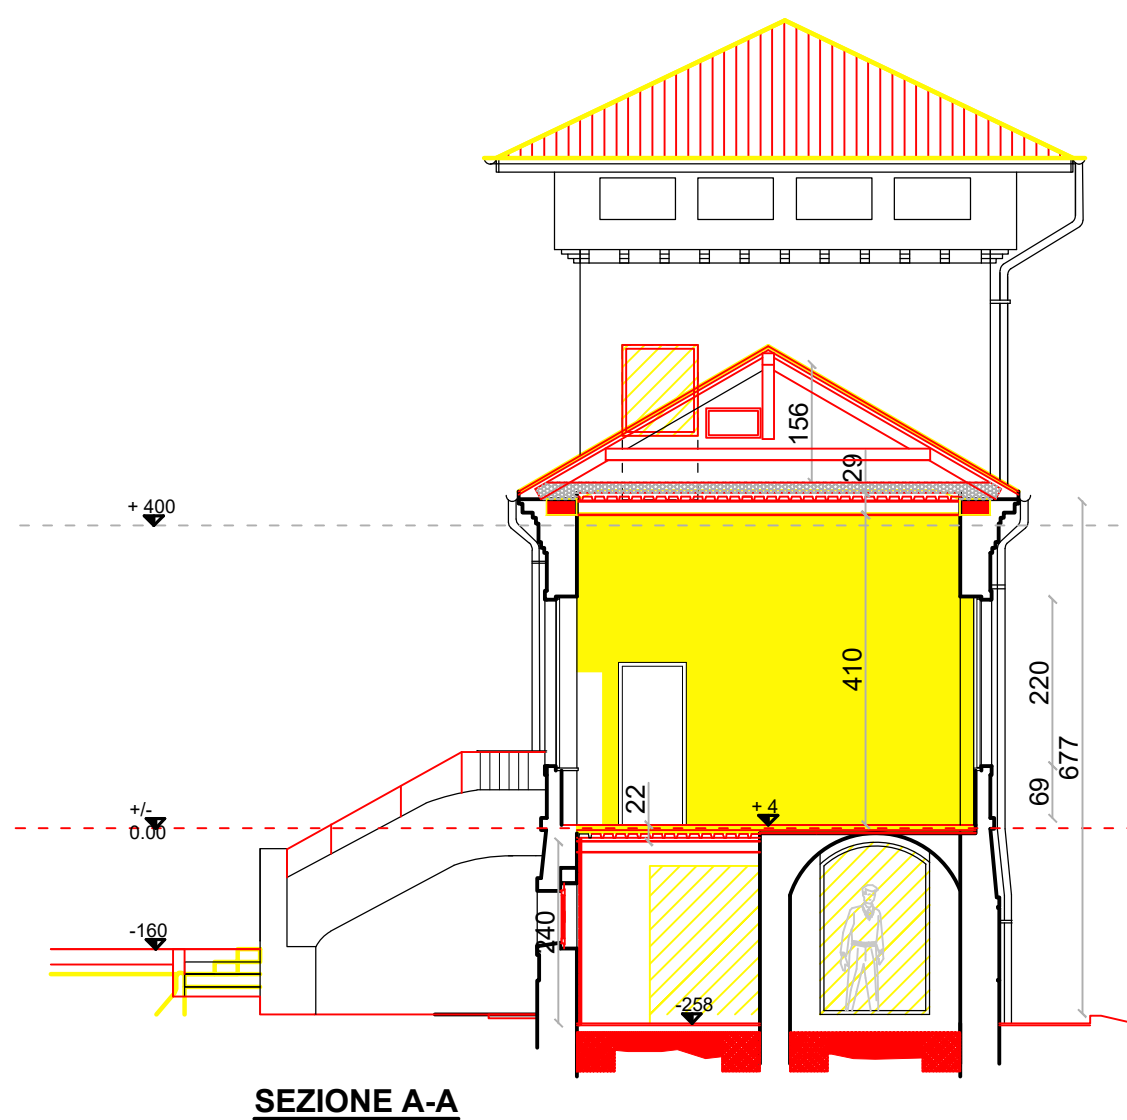
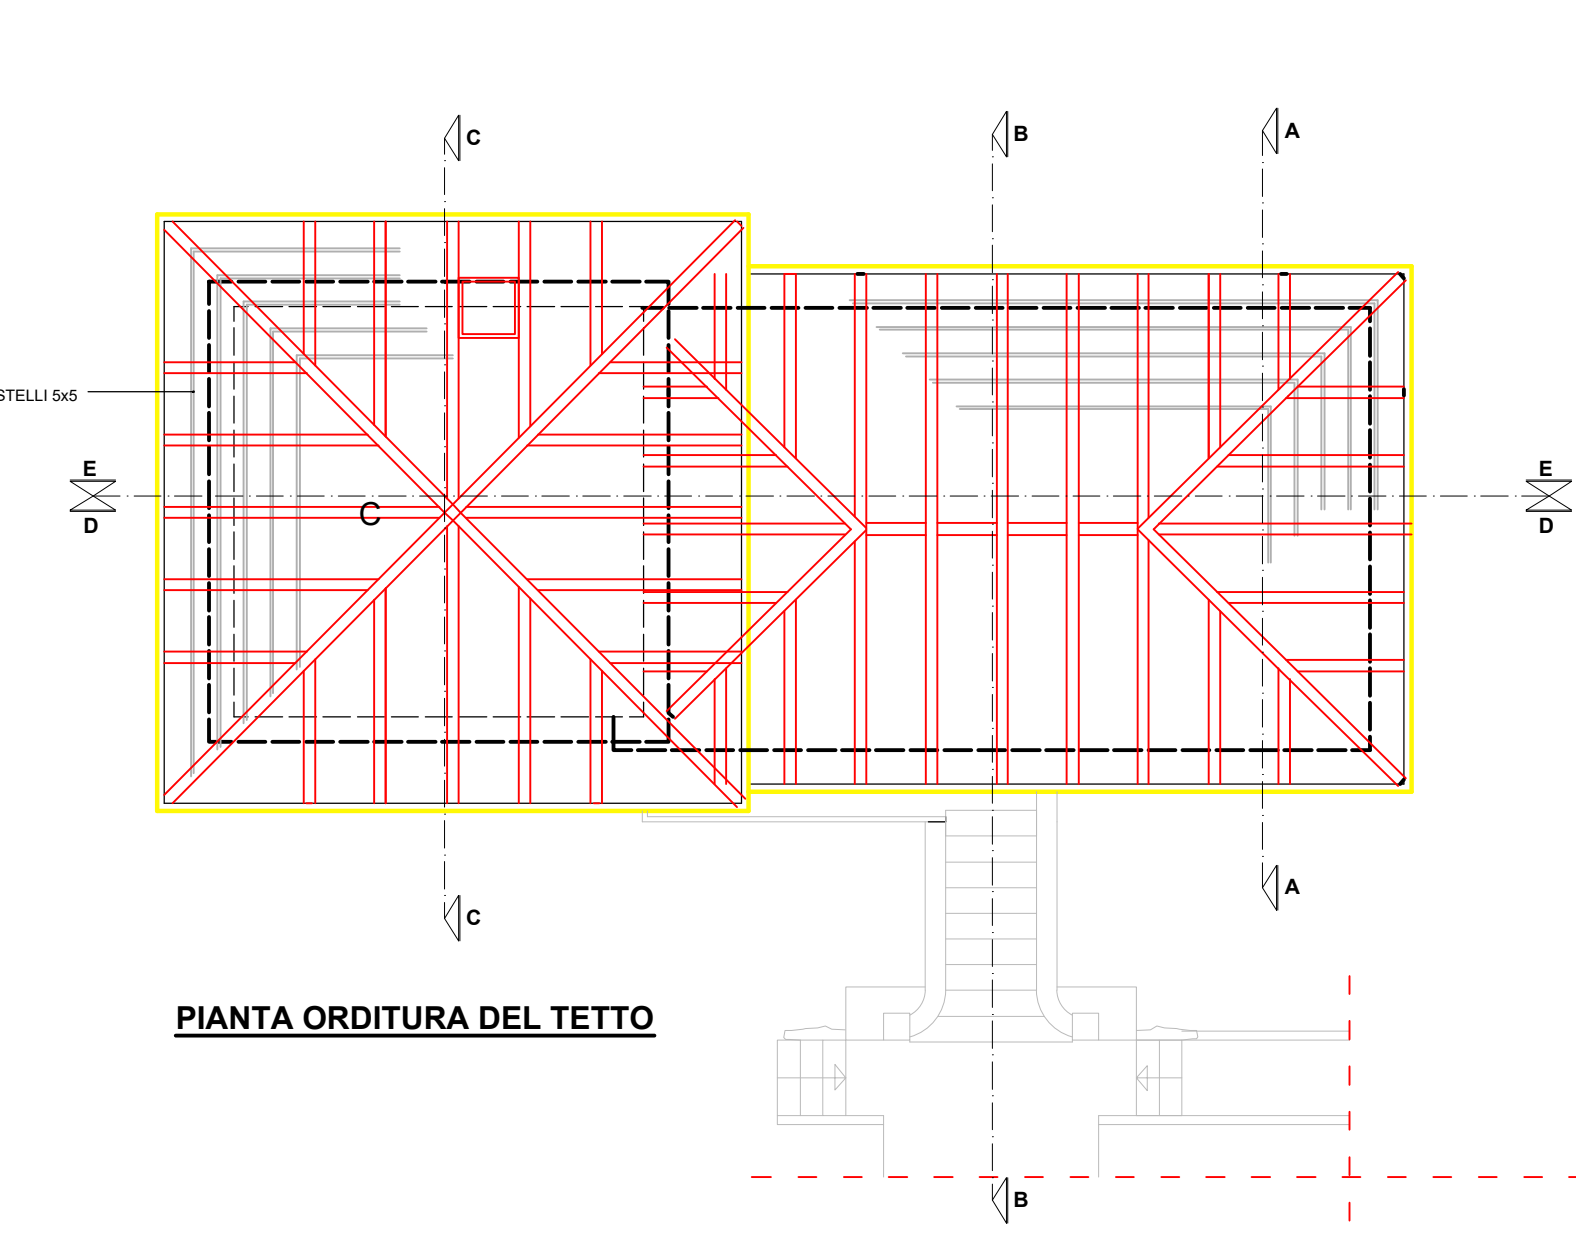
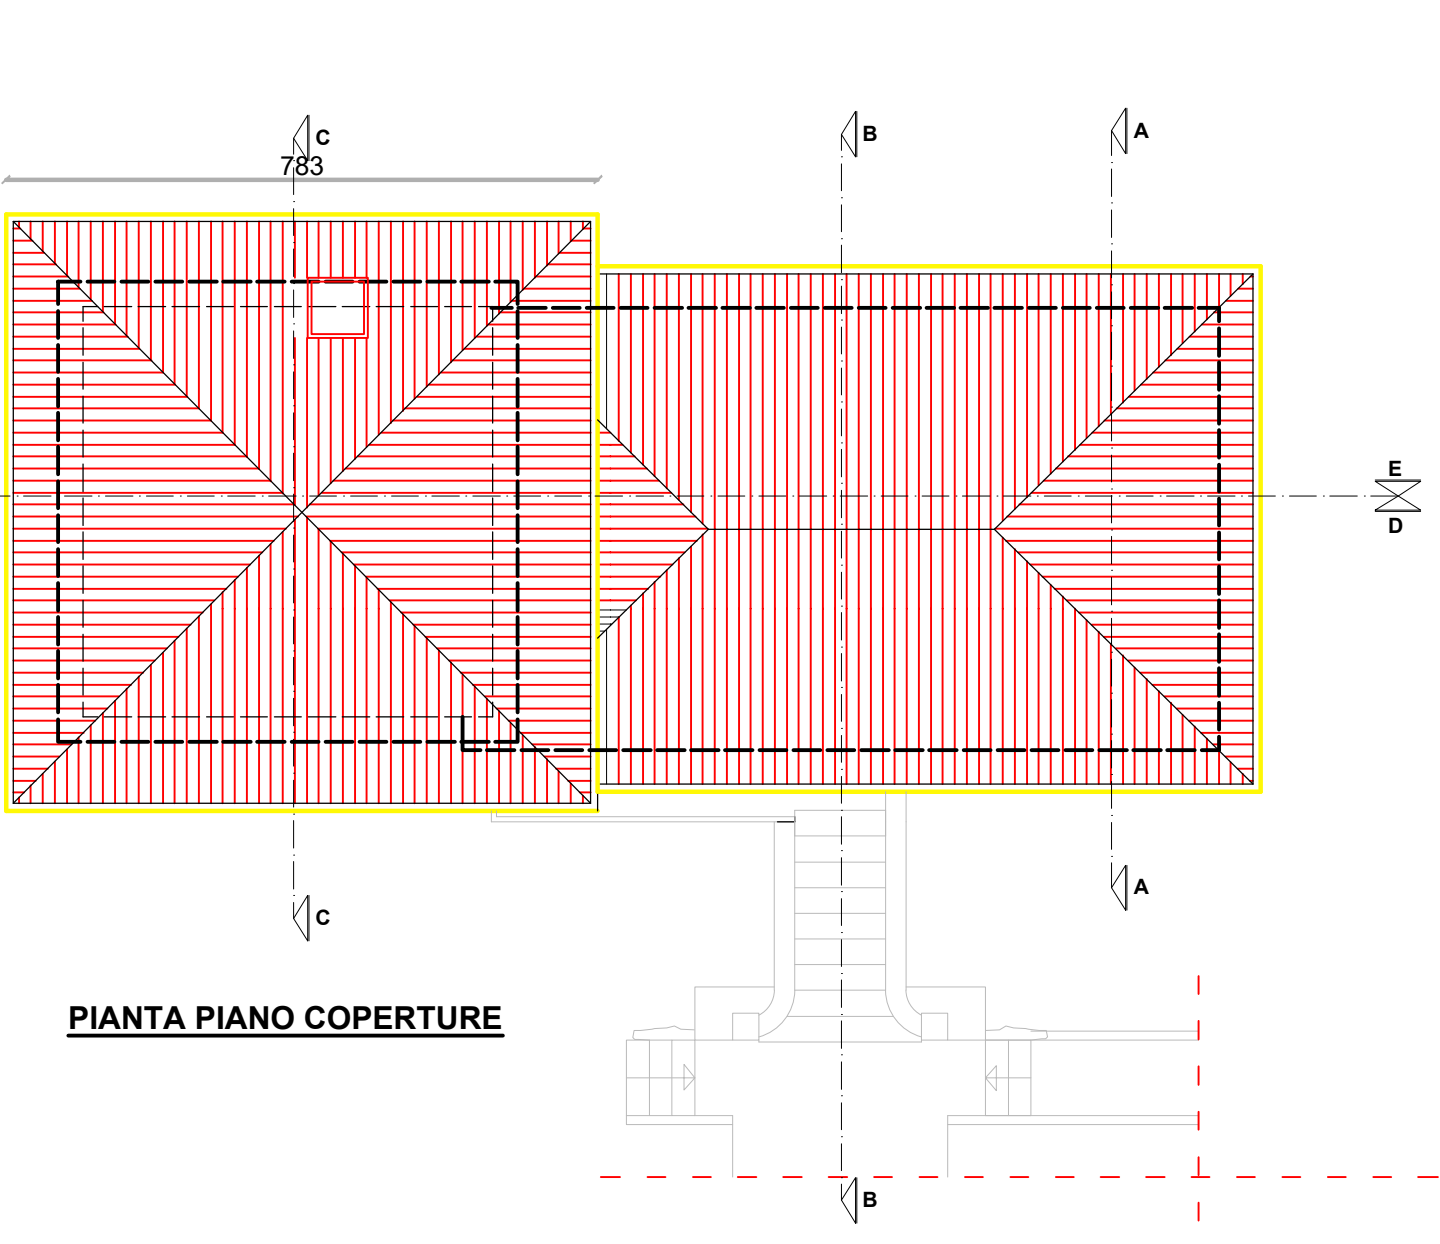
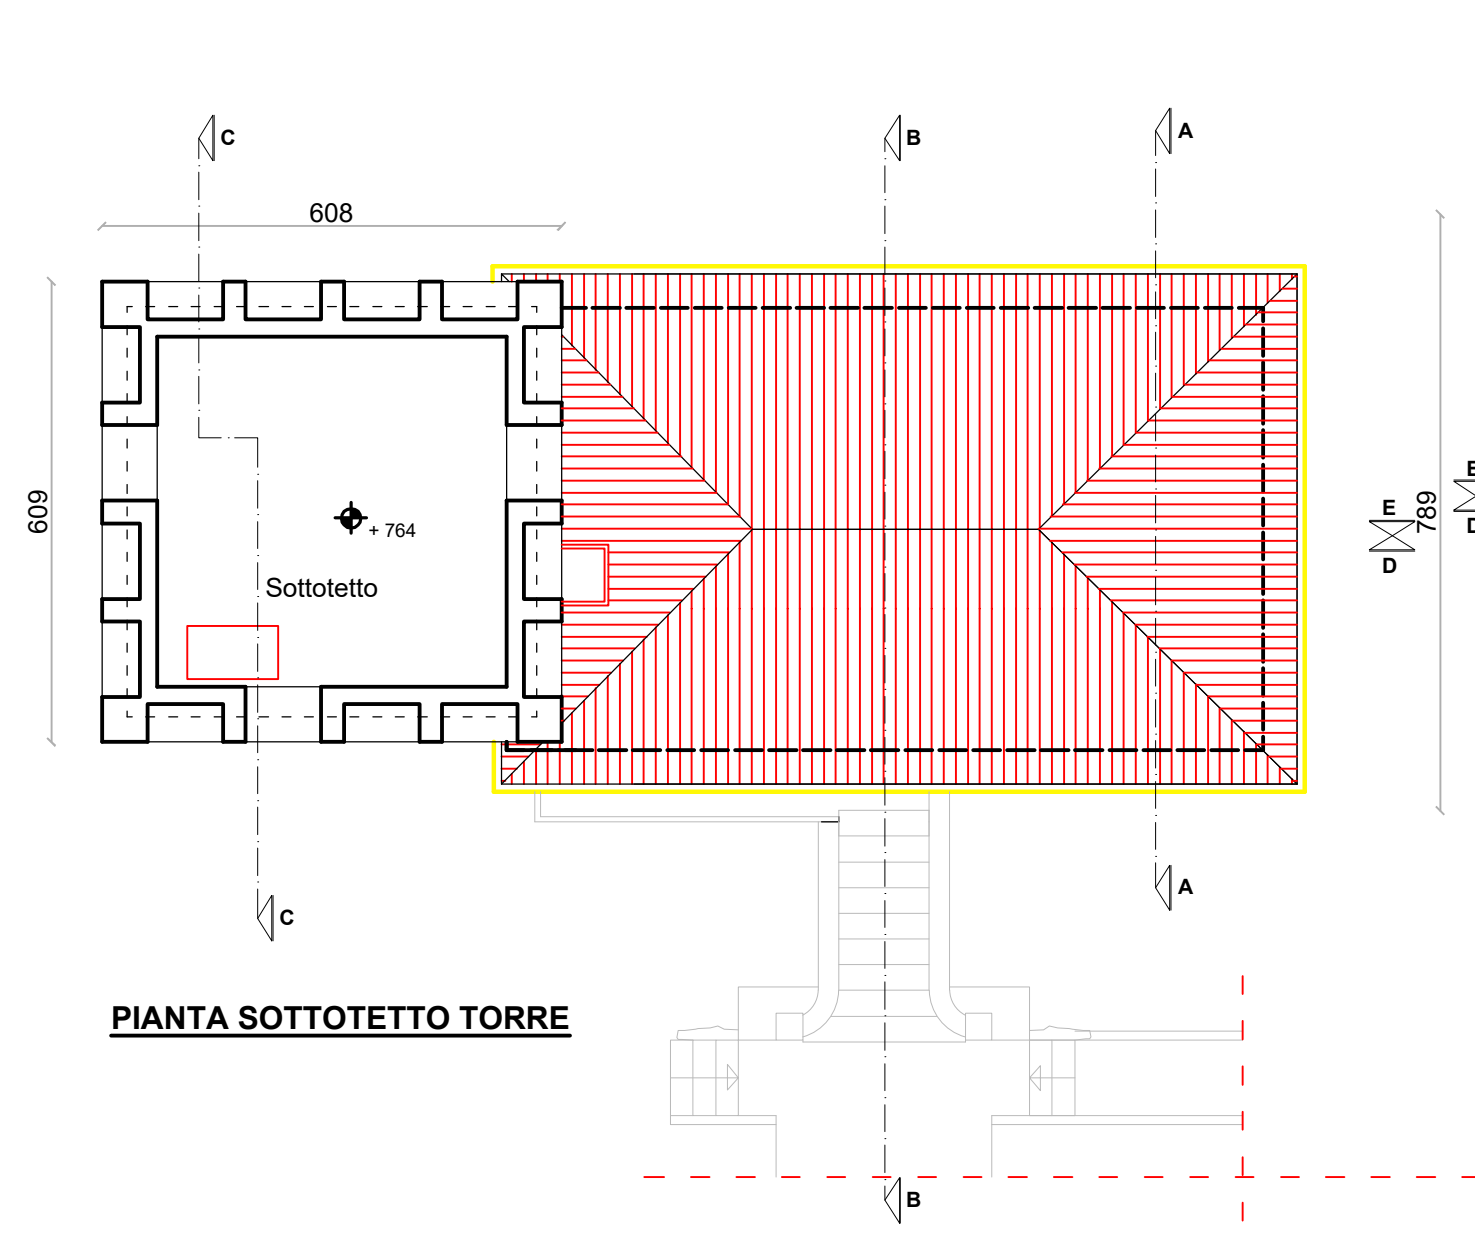
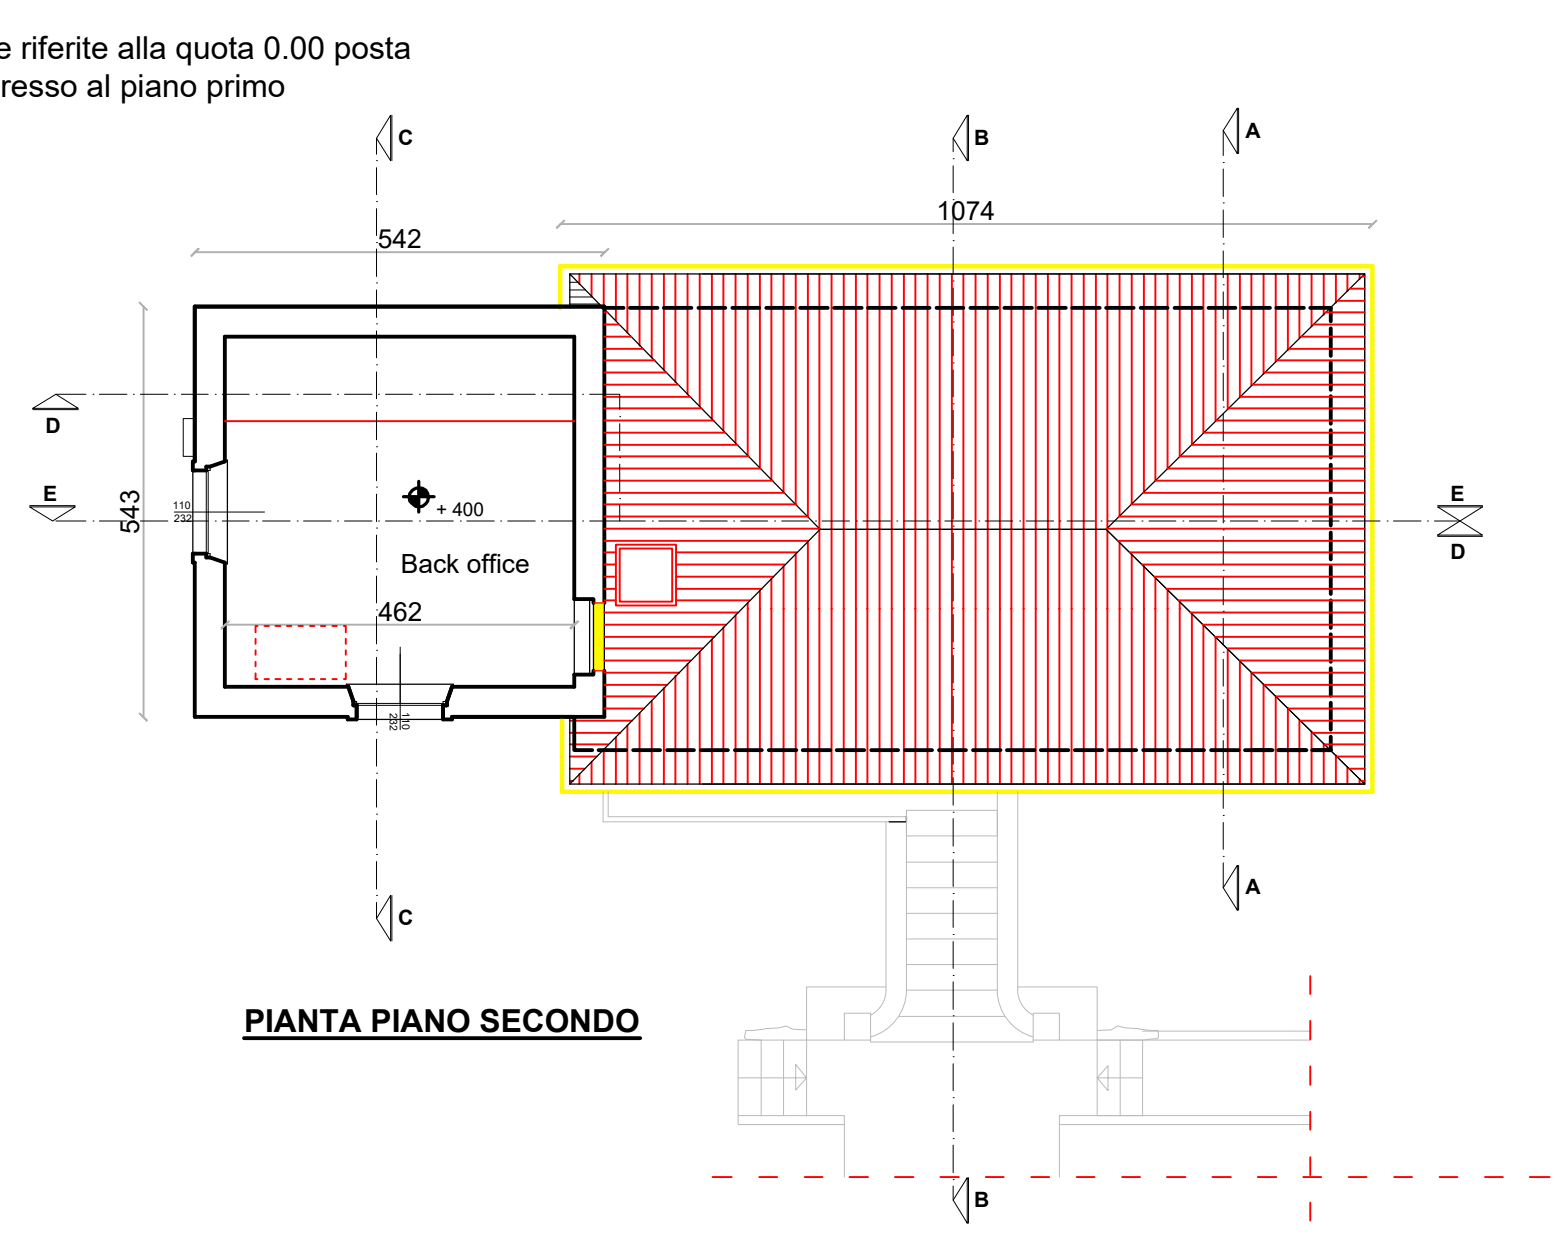
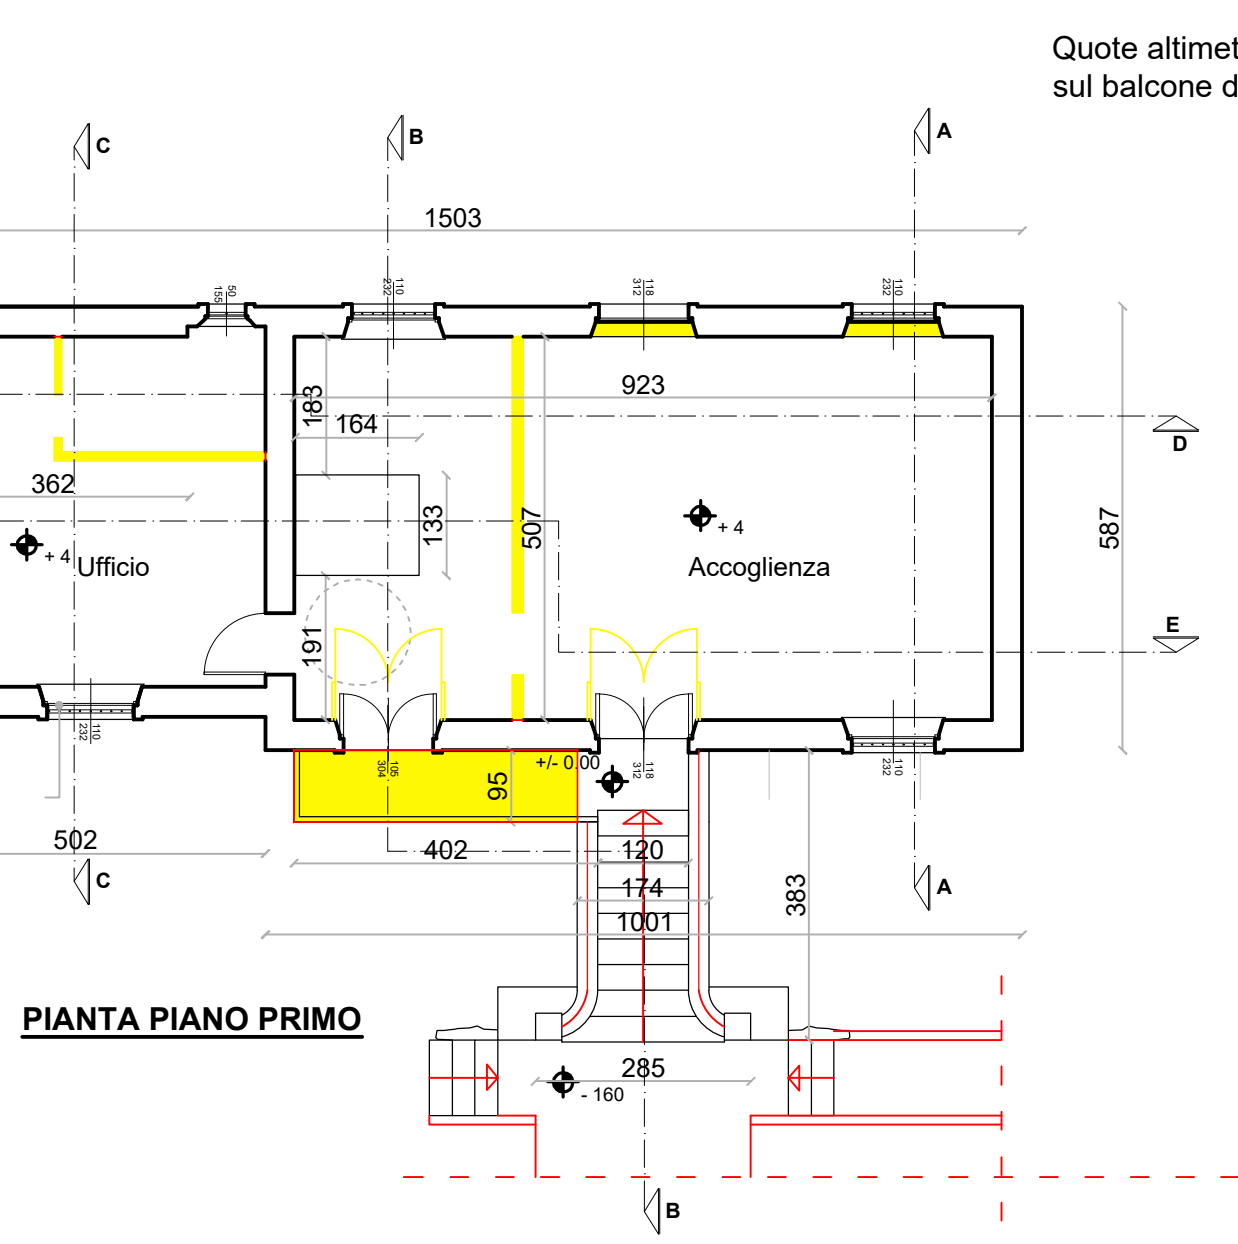


Pompa di calore su basamento in cls mascherata da siepe e recinzione in ferro che riprende la tipologia del serramento ogivale

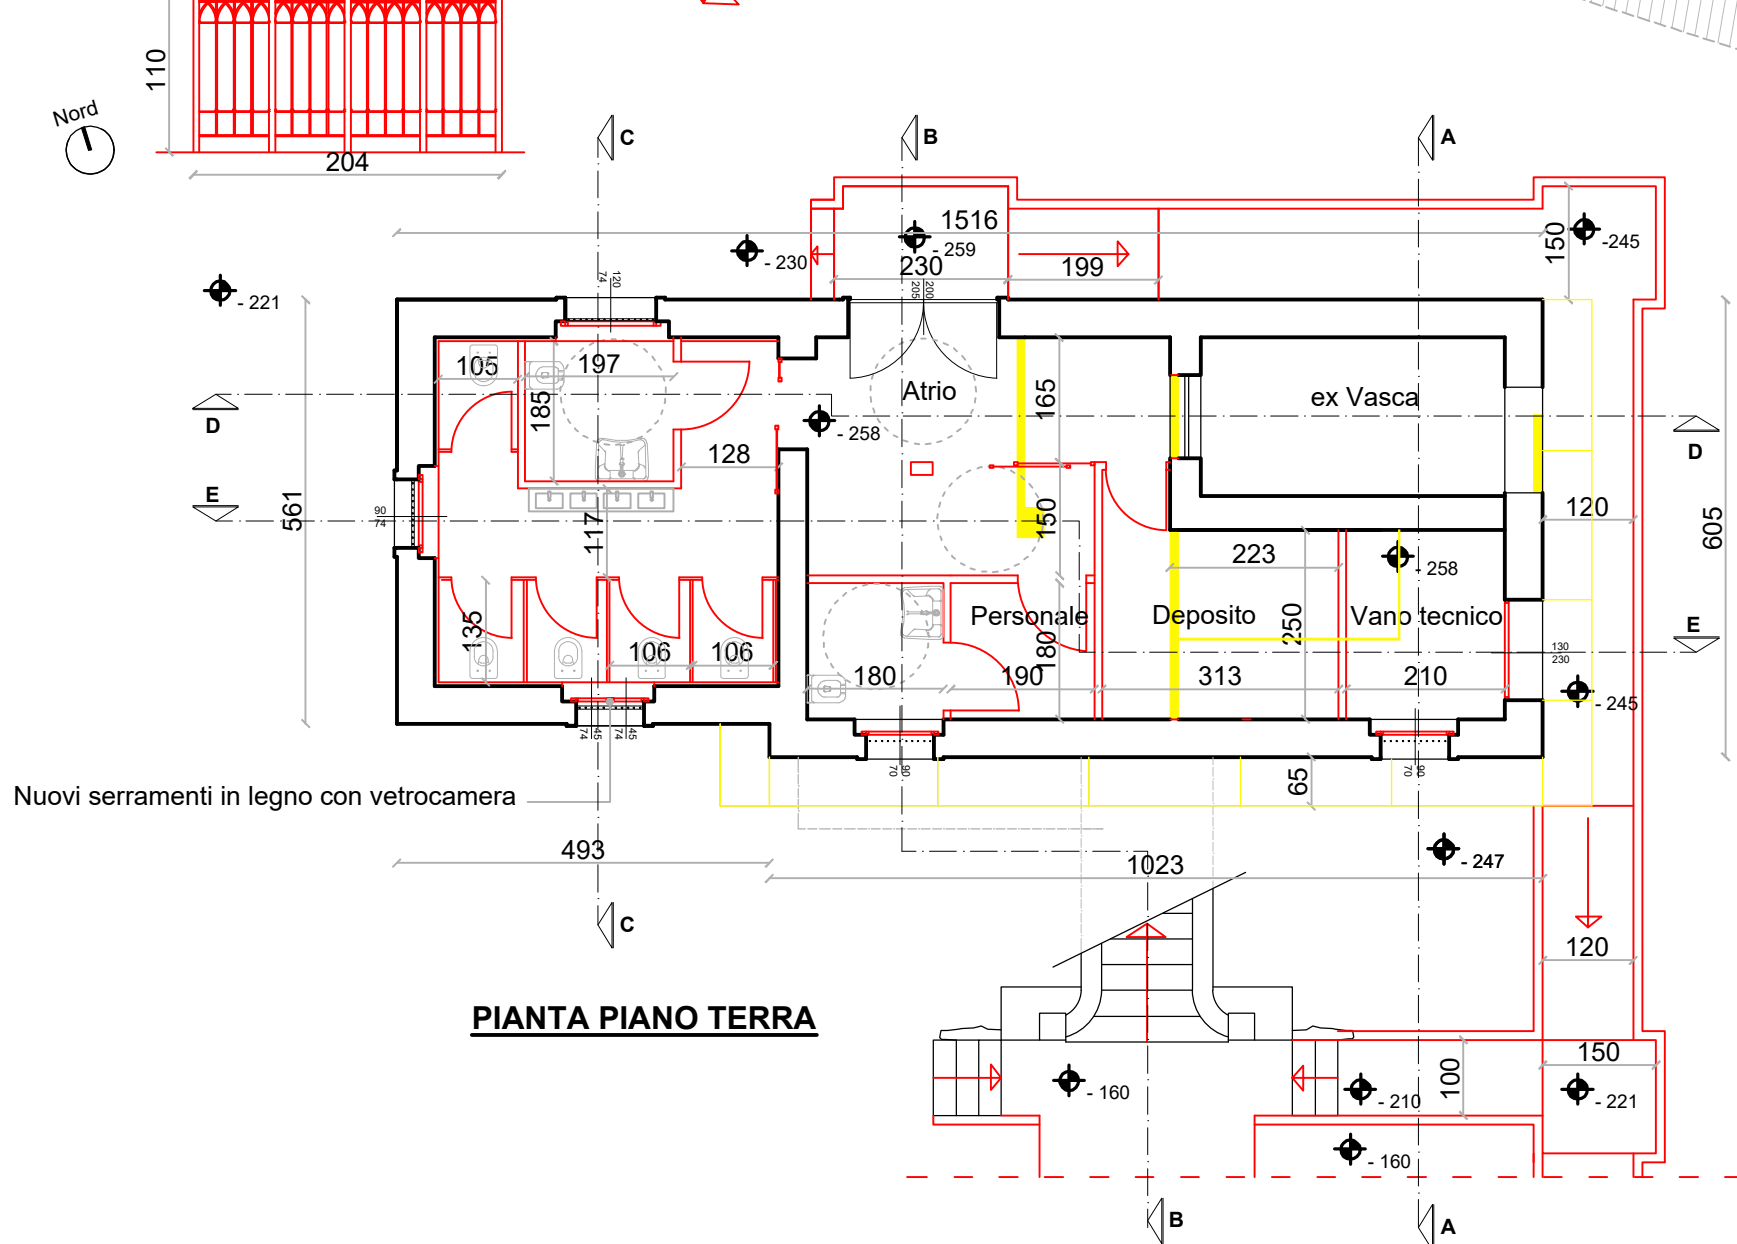

OGGETTO:
**RECUPERO E RIQUALIFICAZIONE DELLA EX
CENTRALINA IDROELETTRICA PER ATTIVITA' DI
ACCOGLIENZA E OFFERTA TURISTICA**

ENTE APPALTANTE:
Ente di Gestione delle Aree Protette dei Parchi Reali
Sede legale viale C. Emanuele II, 255 - 10078 Venaria Reale (To) - 011 4993328
partita IVA e c.f. 01699930010 - <http://www.parchireali.it> - protocollo@parchireali.to.it - parchireali@legalmail.it

PROGETTISTA:
RTP:
• arch. **LUIGI UMBERTO CASETTA** - via Matteotti, 49 - 10068 Villafranca Piemonte (To)
CSTLMB64M14G674V - 348.7941024 - casl@xero.it - PEC luigicasetta@garchitettiltorinopec.it
• ing. **ALESSANDRO GRAZZINI** - via Avigliana, 21 - 10100 Torino
GRZLSN76L19L219W - 347.9800918 - ing.alessandrograzzini@gmail.com - PEC alessandro.grazzini@pec.eu
• ing. **MARCO BAVA** - via Avigliana, 21 - 10100 Torino
BVAMRC73H20L219S - 329.9849034 - bava@bging.it - PEC marco.bava@ingpec.eu

RESPONSABILE UNICO DEL PROCEDIMENTO:
dott.ssa STEFANIA GRELLA - Ente di Gestione delle Aree Protette dei Parchi Reali

UBICAZIONE EDIFICIO:
Parco della Mandria - Venaria Reale (To) - NCT : Foglio 14 mapp. n. 5

ELABORATO:
**TAVOLA DI CONFRONTO - 1° LOTTO
Piante - Prospetti - Sezioni**

data : gennaio 2025
rev 01: maggio 2025
rev 02:

scale : 1:100
Livello di progettazione:
ESECUTIVO

Elab / TAV. n.
**ar
12**