




Part. 1

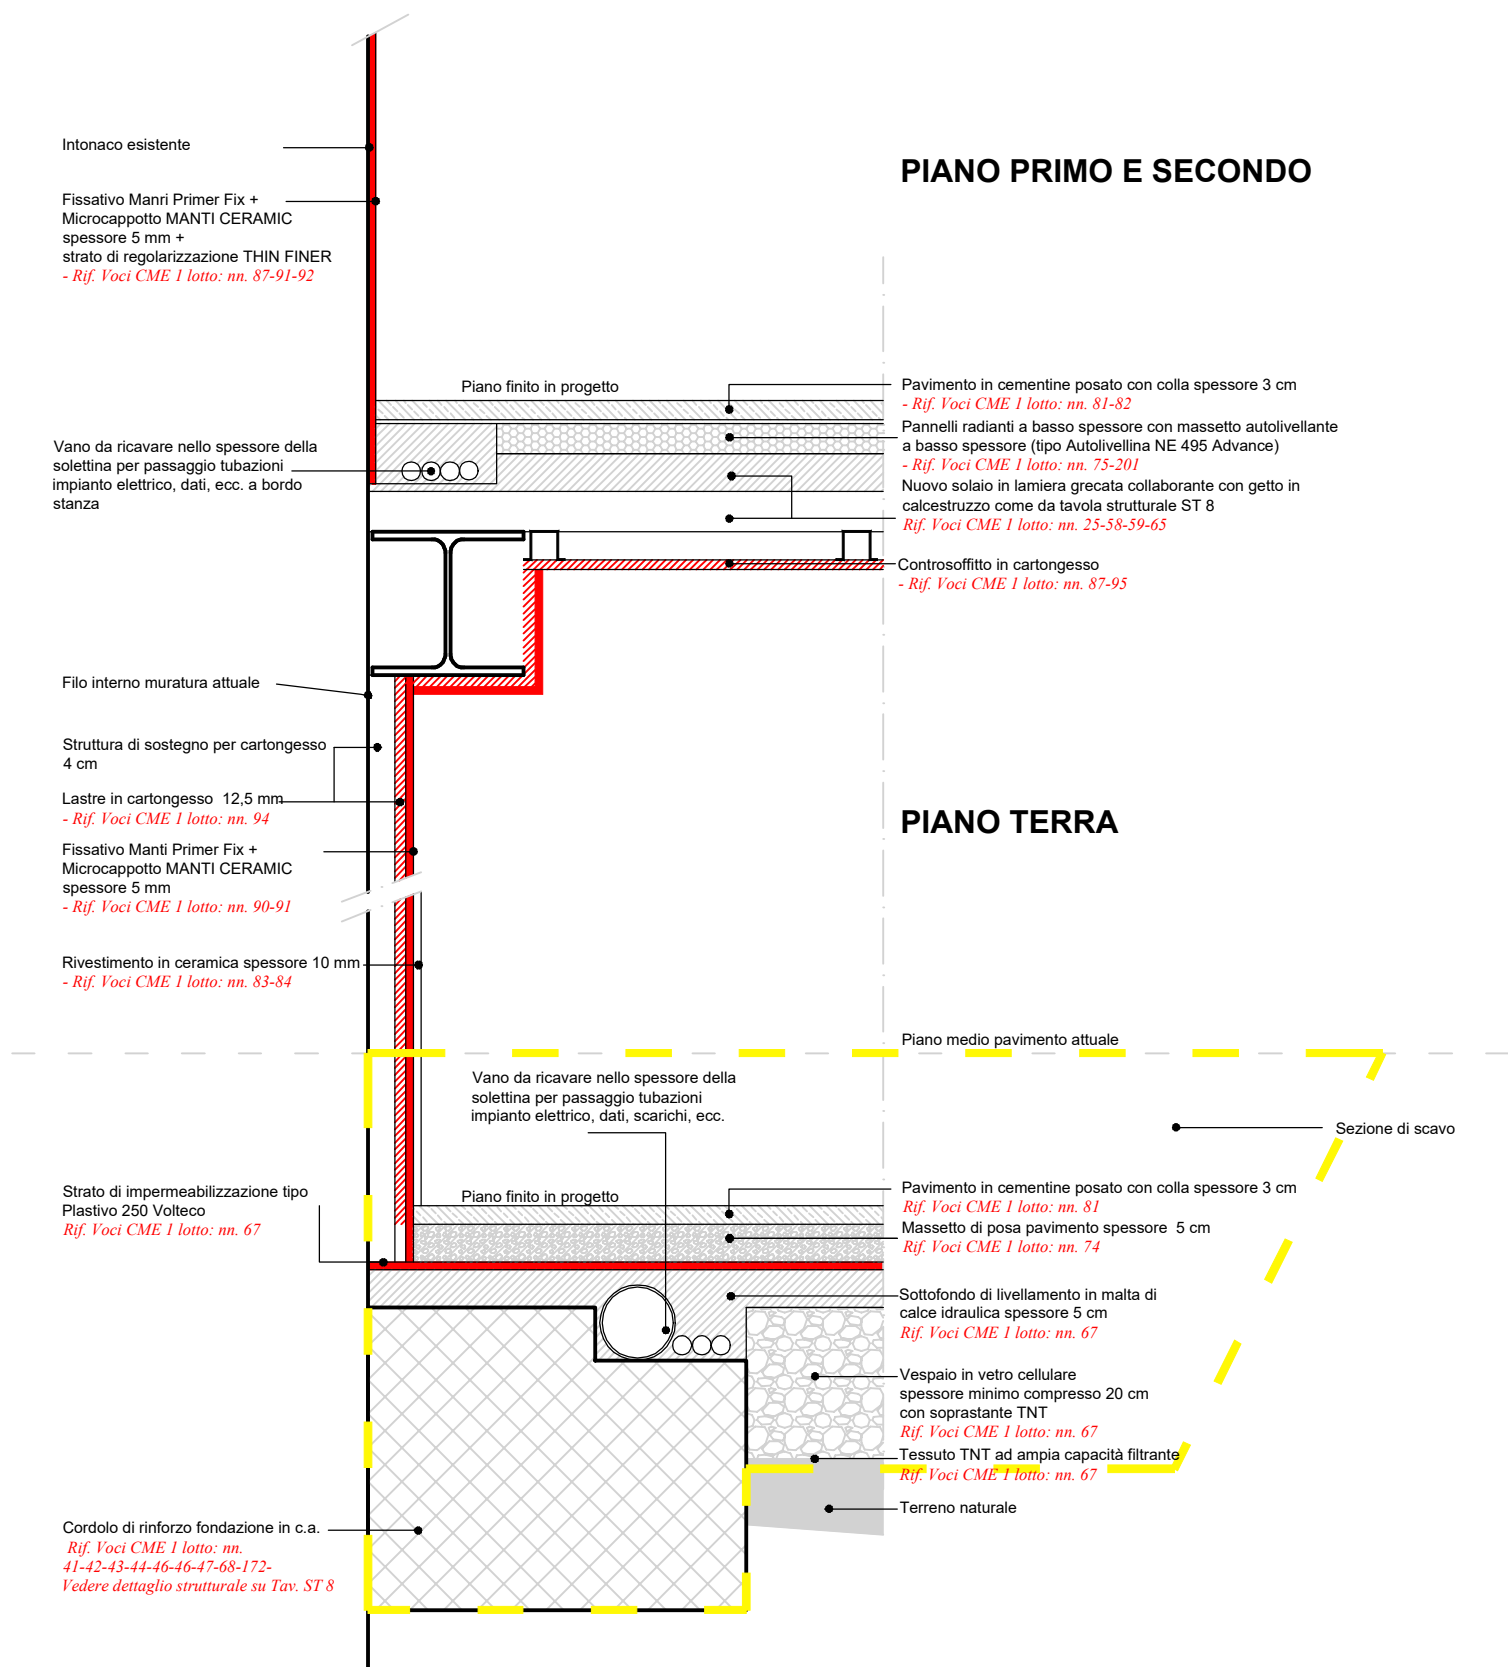

Part. 2

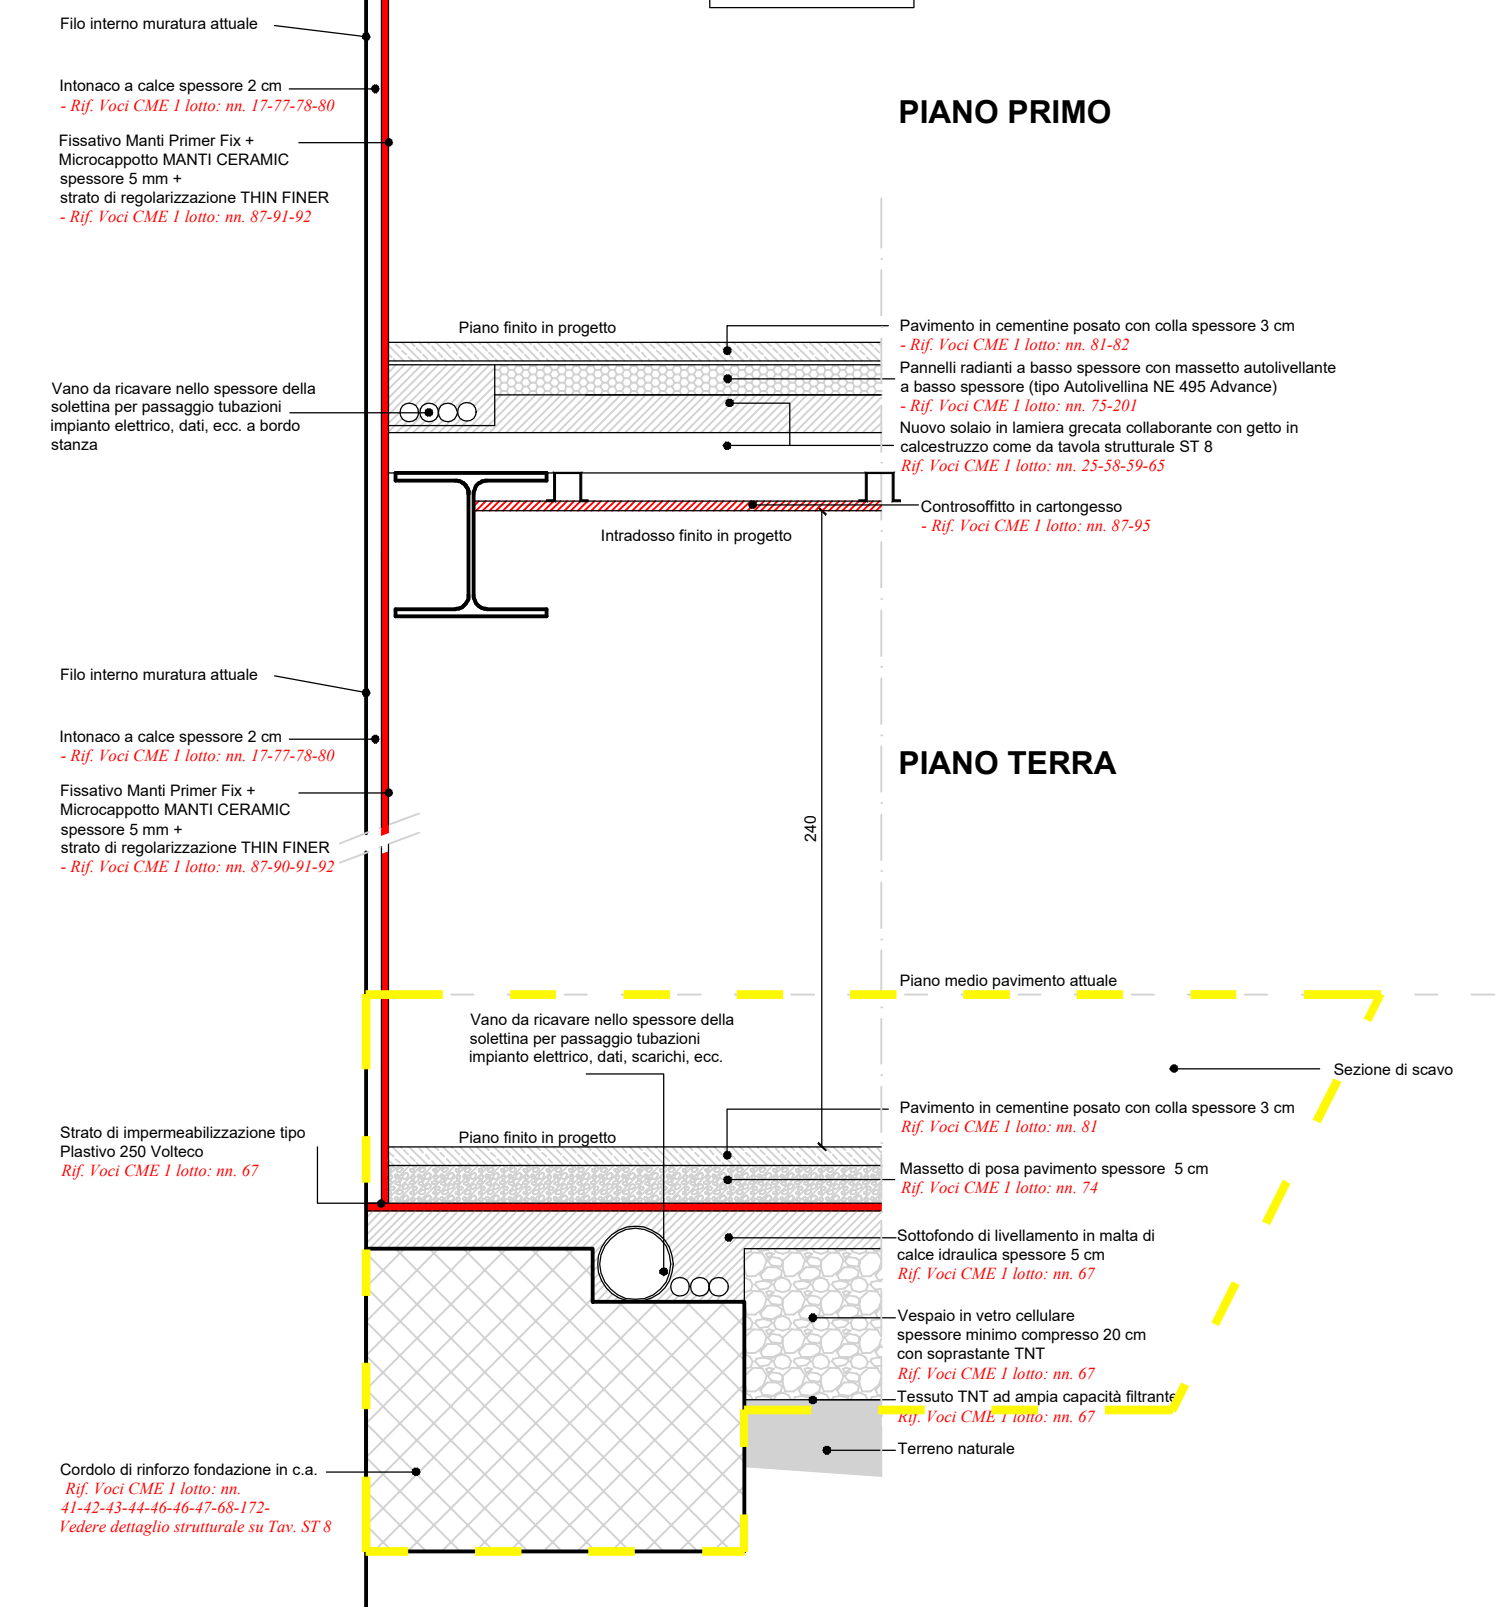


Part. 3


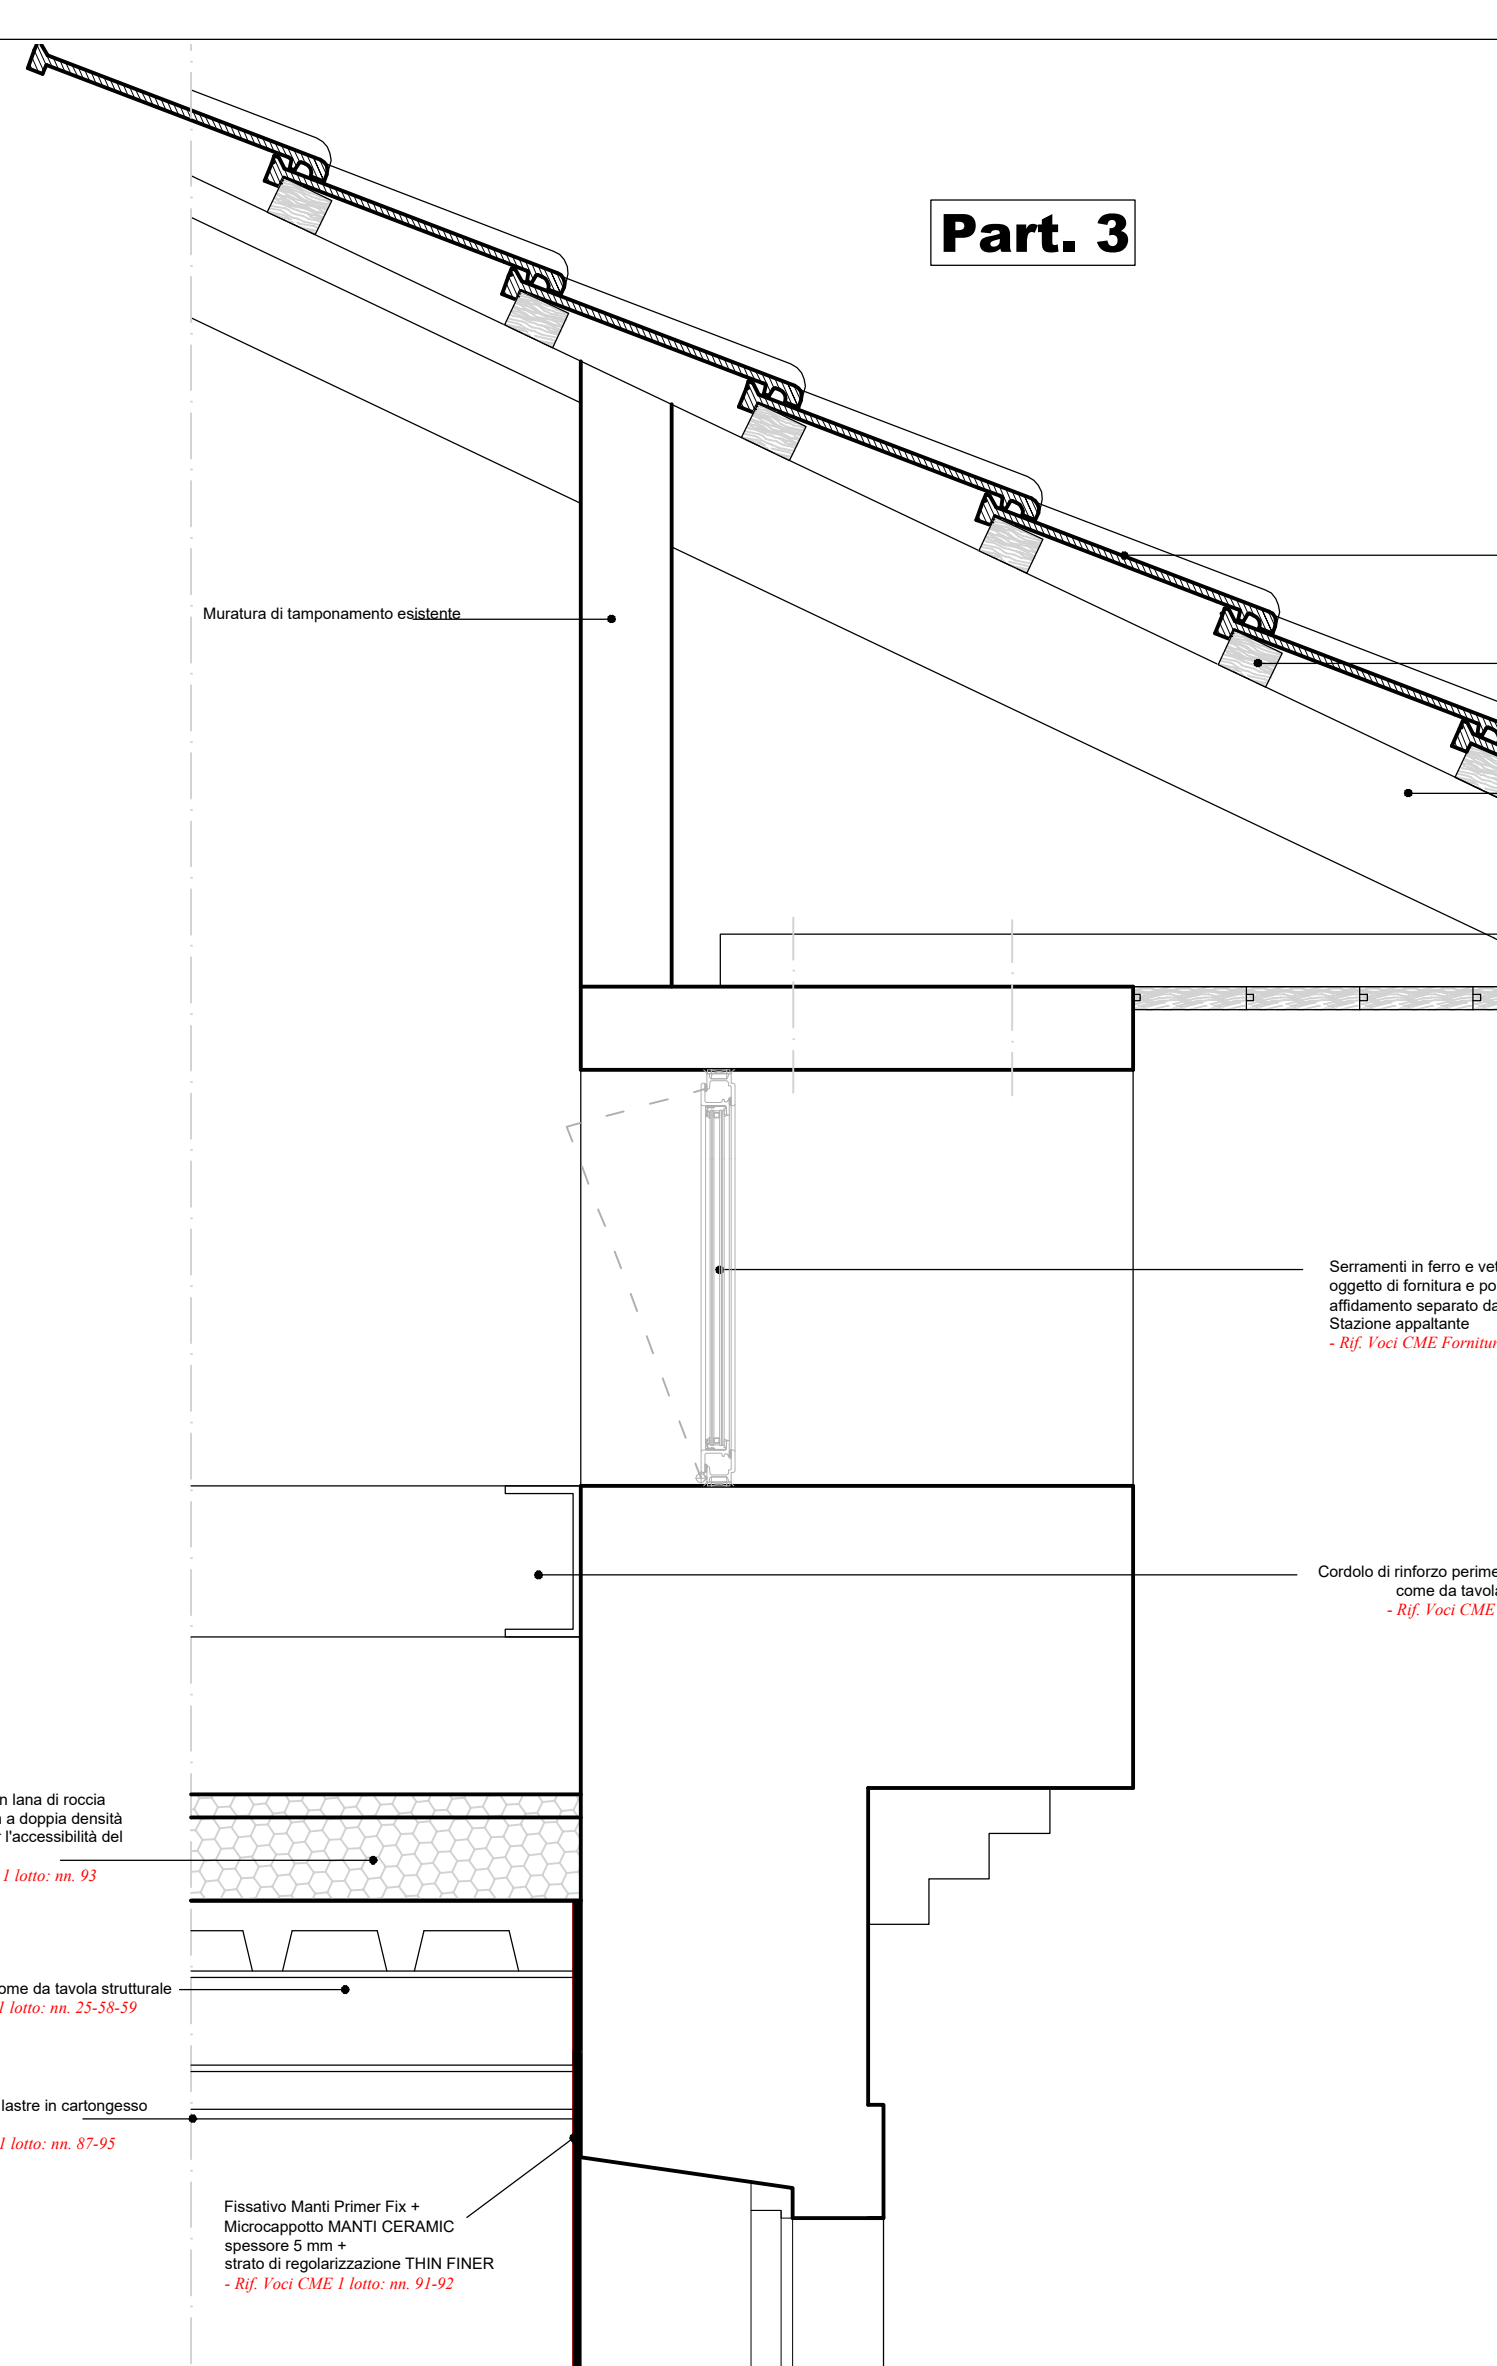


DETTAGLIO SU SOLAIO ULTIMO PIANO TORRETTA - scala 1:10

Part. 4

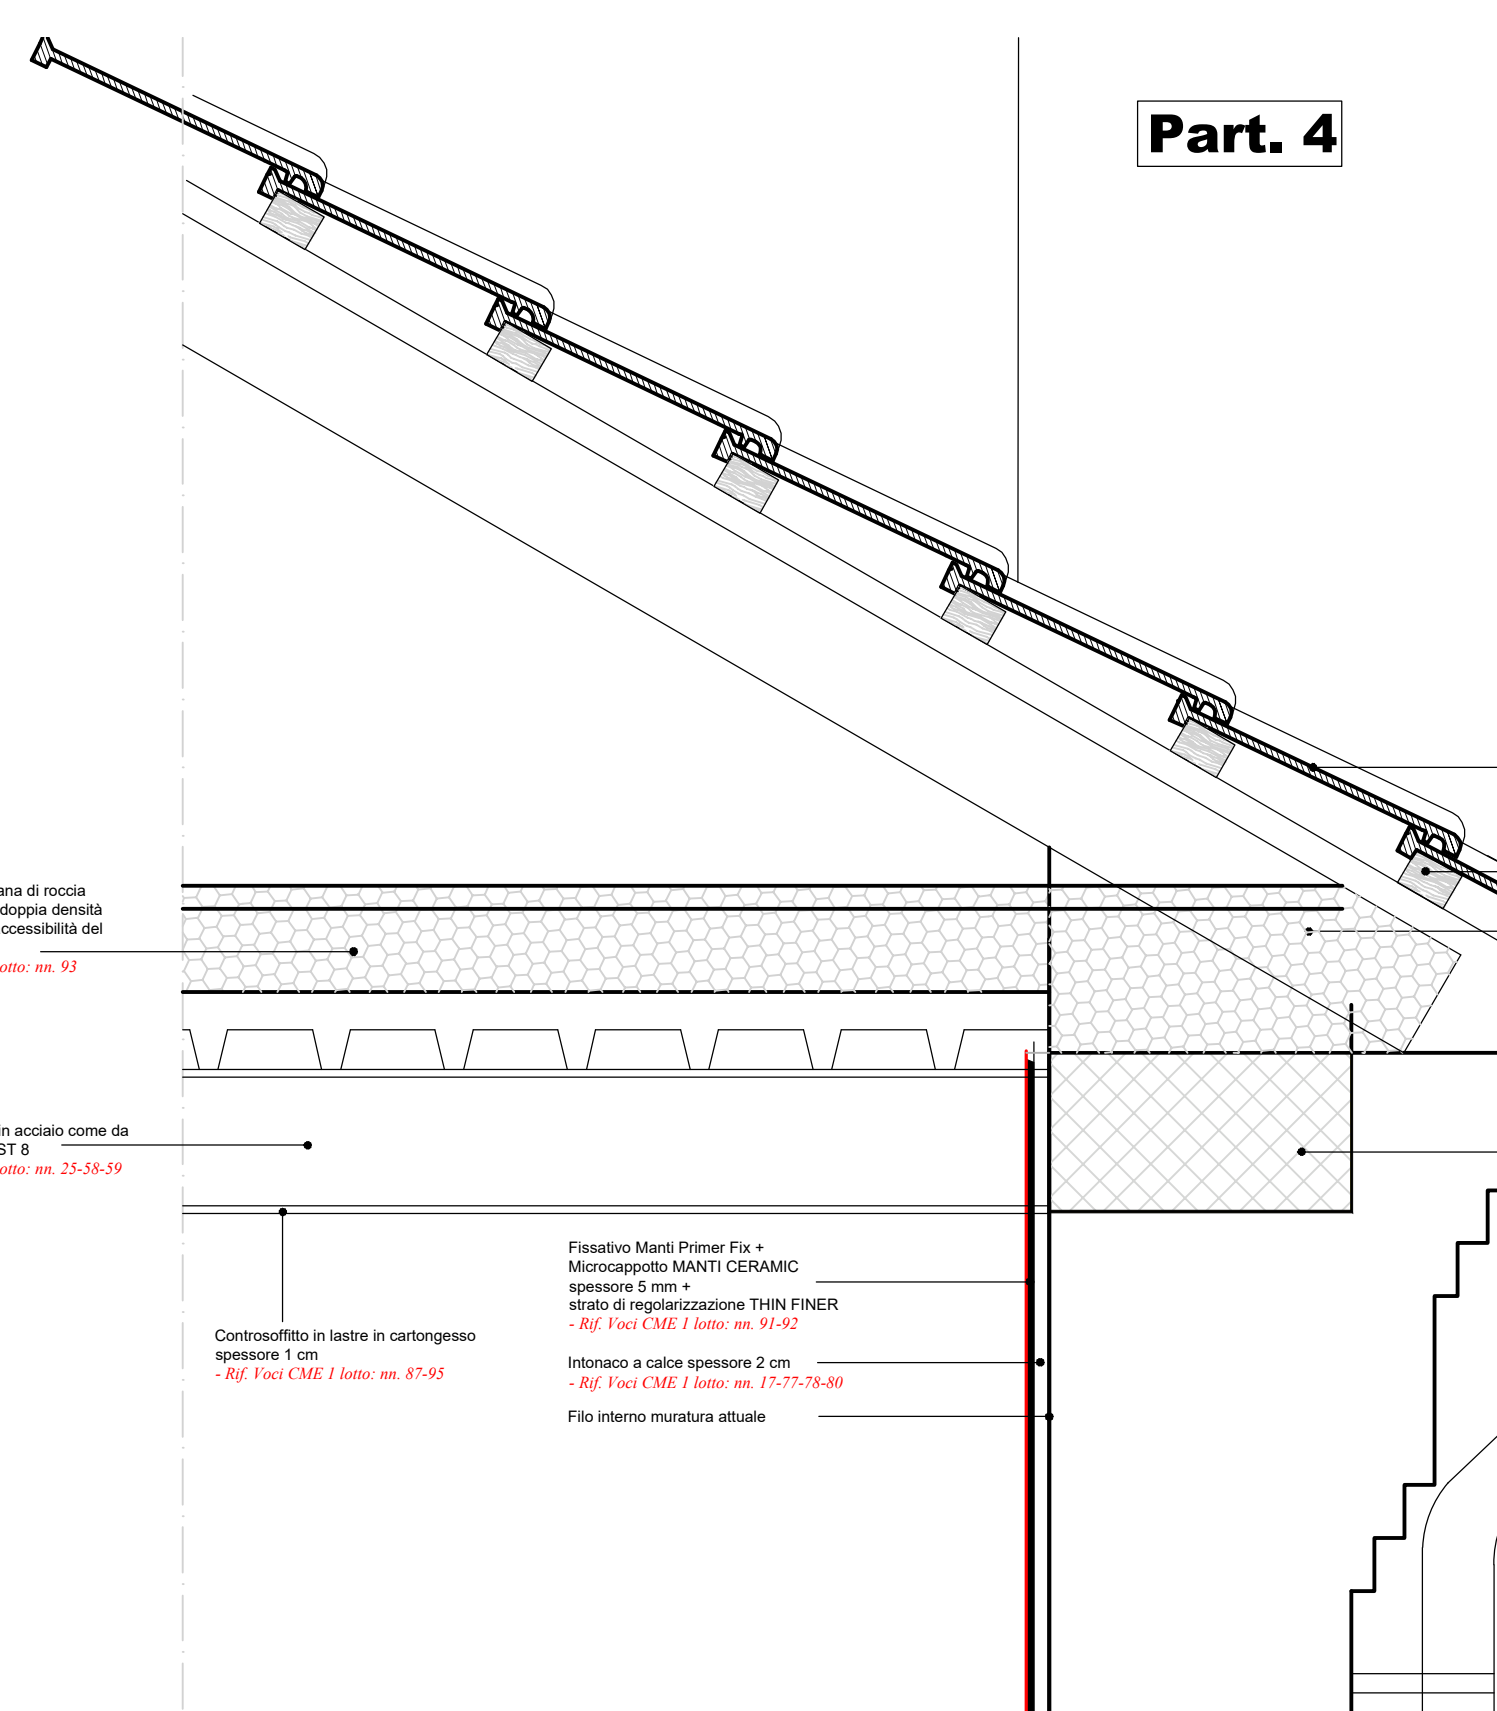


DETTAGLIO SU SOLAIO ULTIMO PIANO FABBRICATO BASSO - scala 1:10

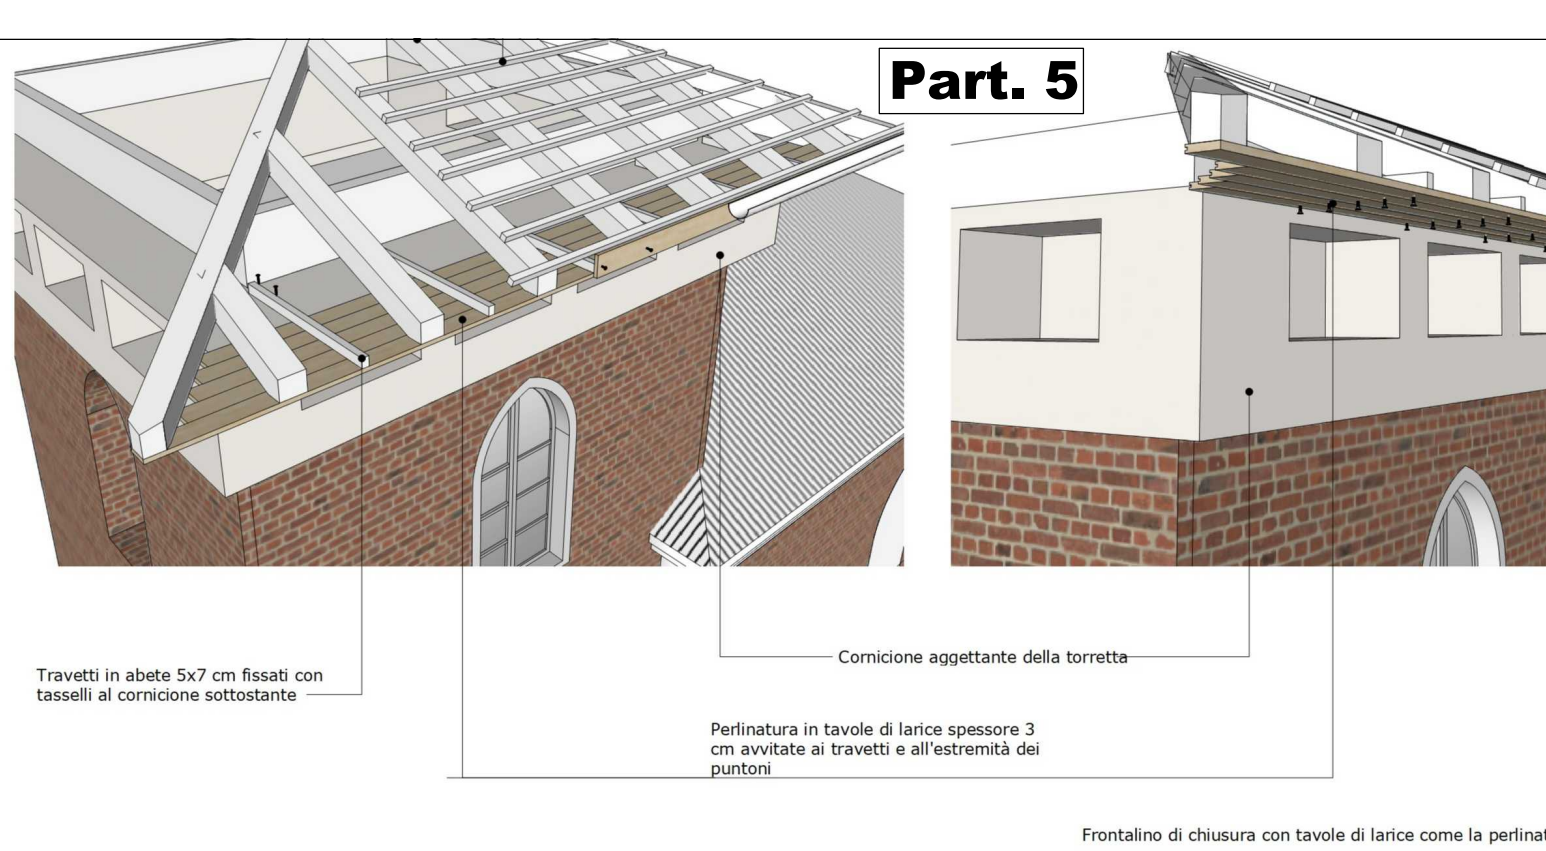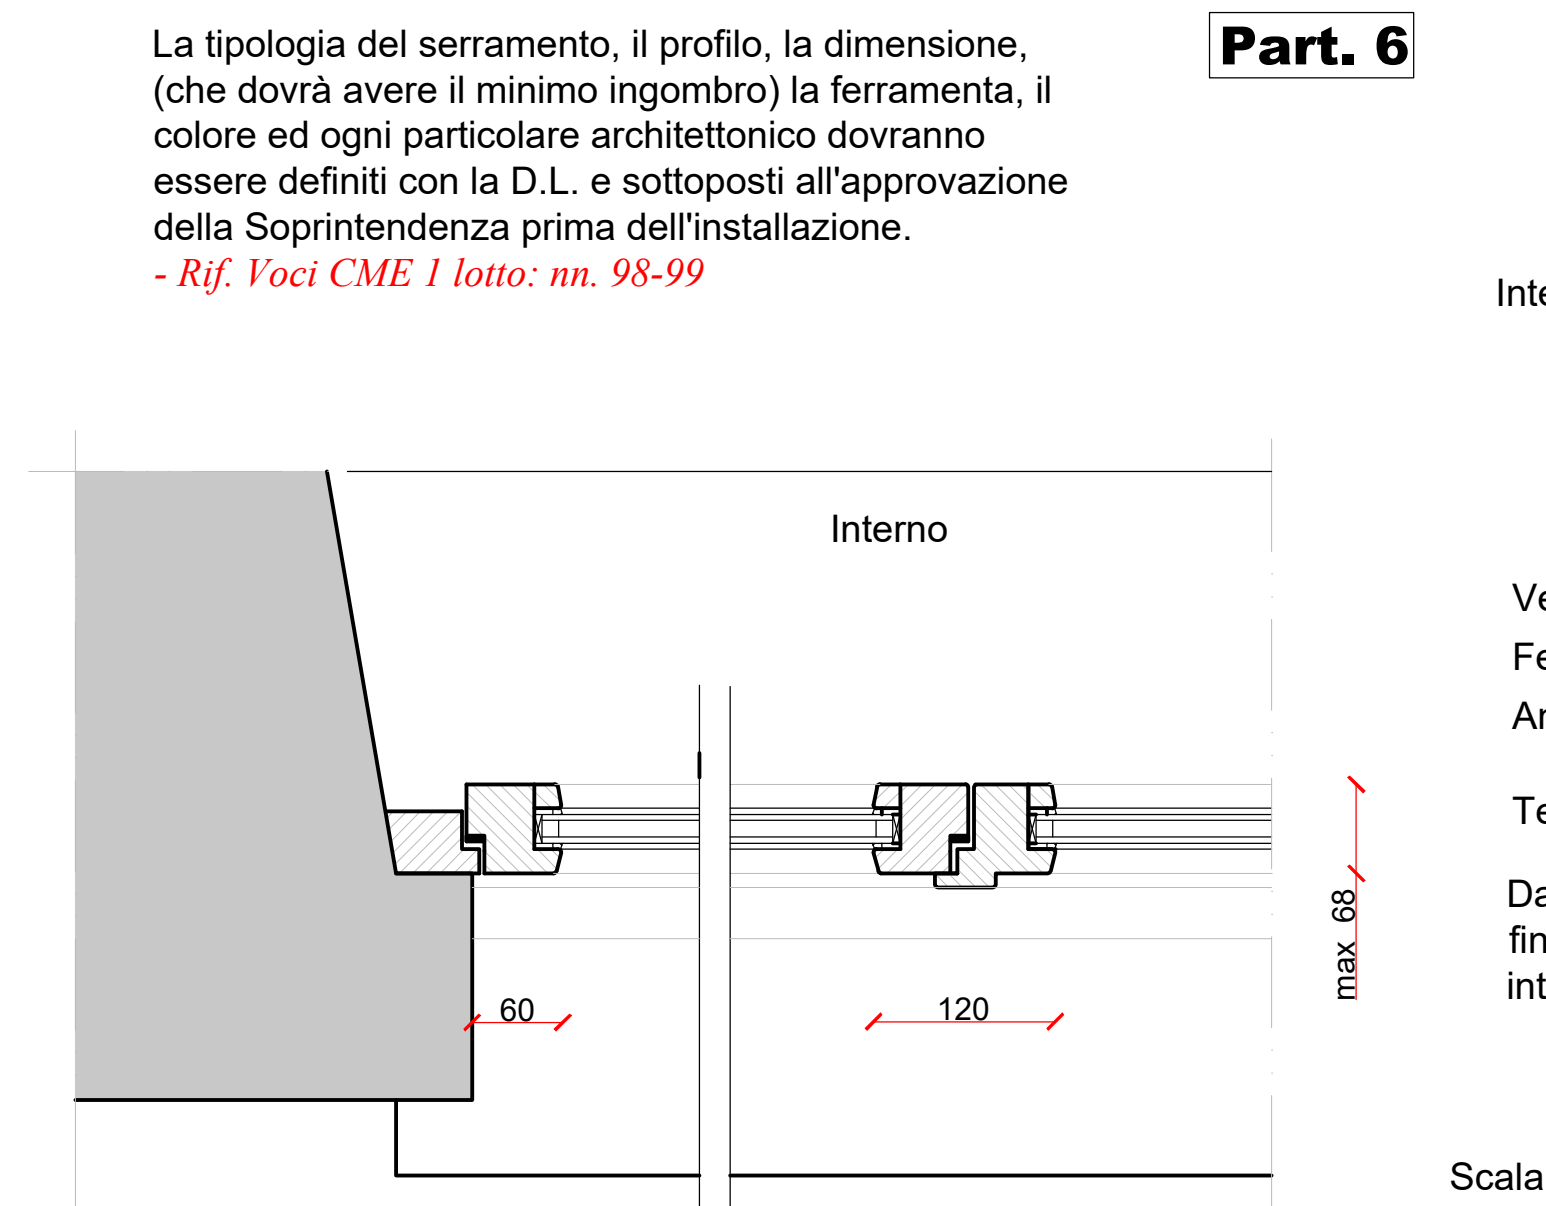
Part. 5**Part. 6**

PIANTA E SEZIONE SCHEMATICA DEI NUOVI SERRAMENTI IN LEGNO AL PIANO TERRA

Part. 7

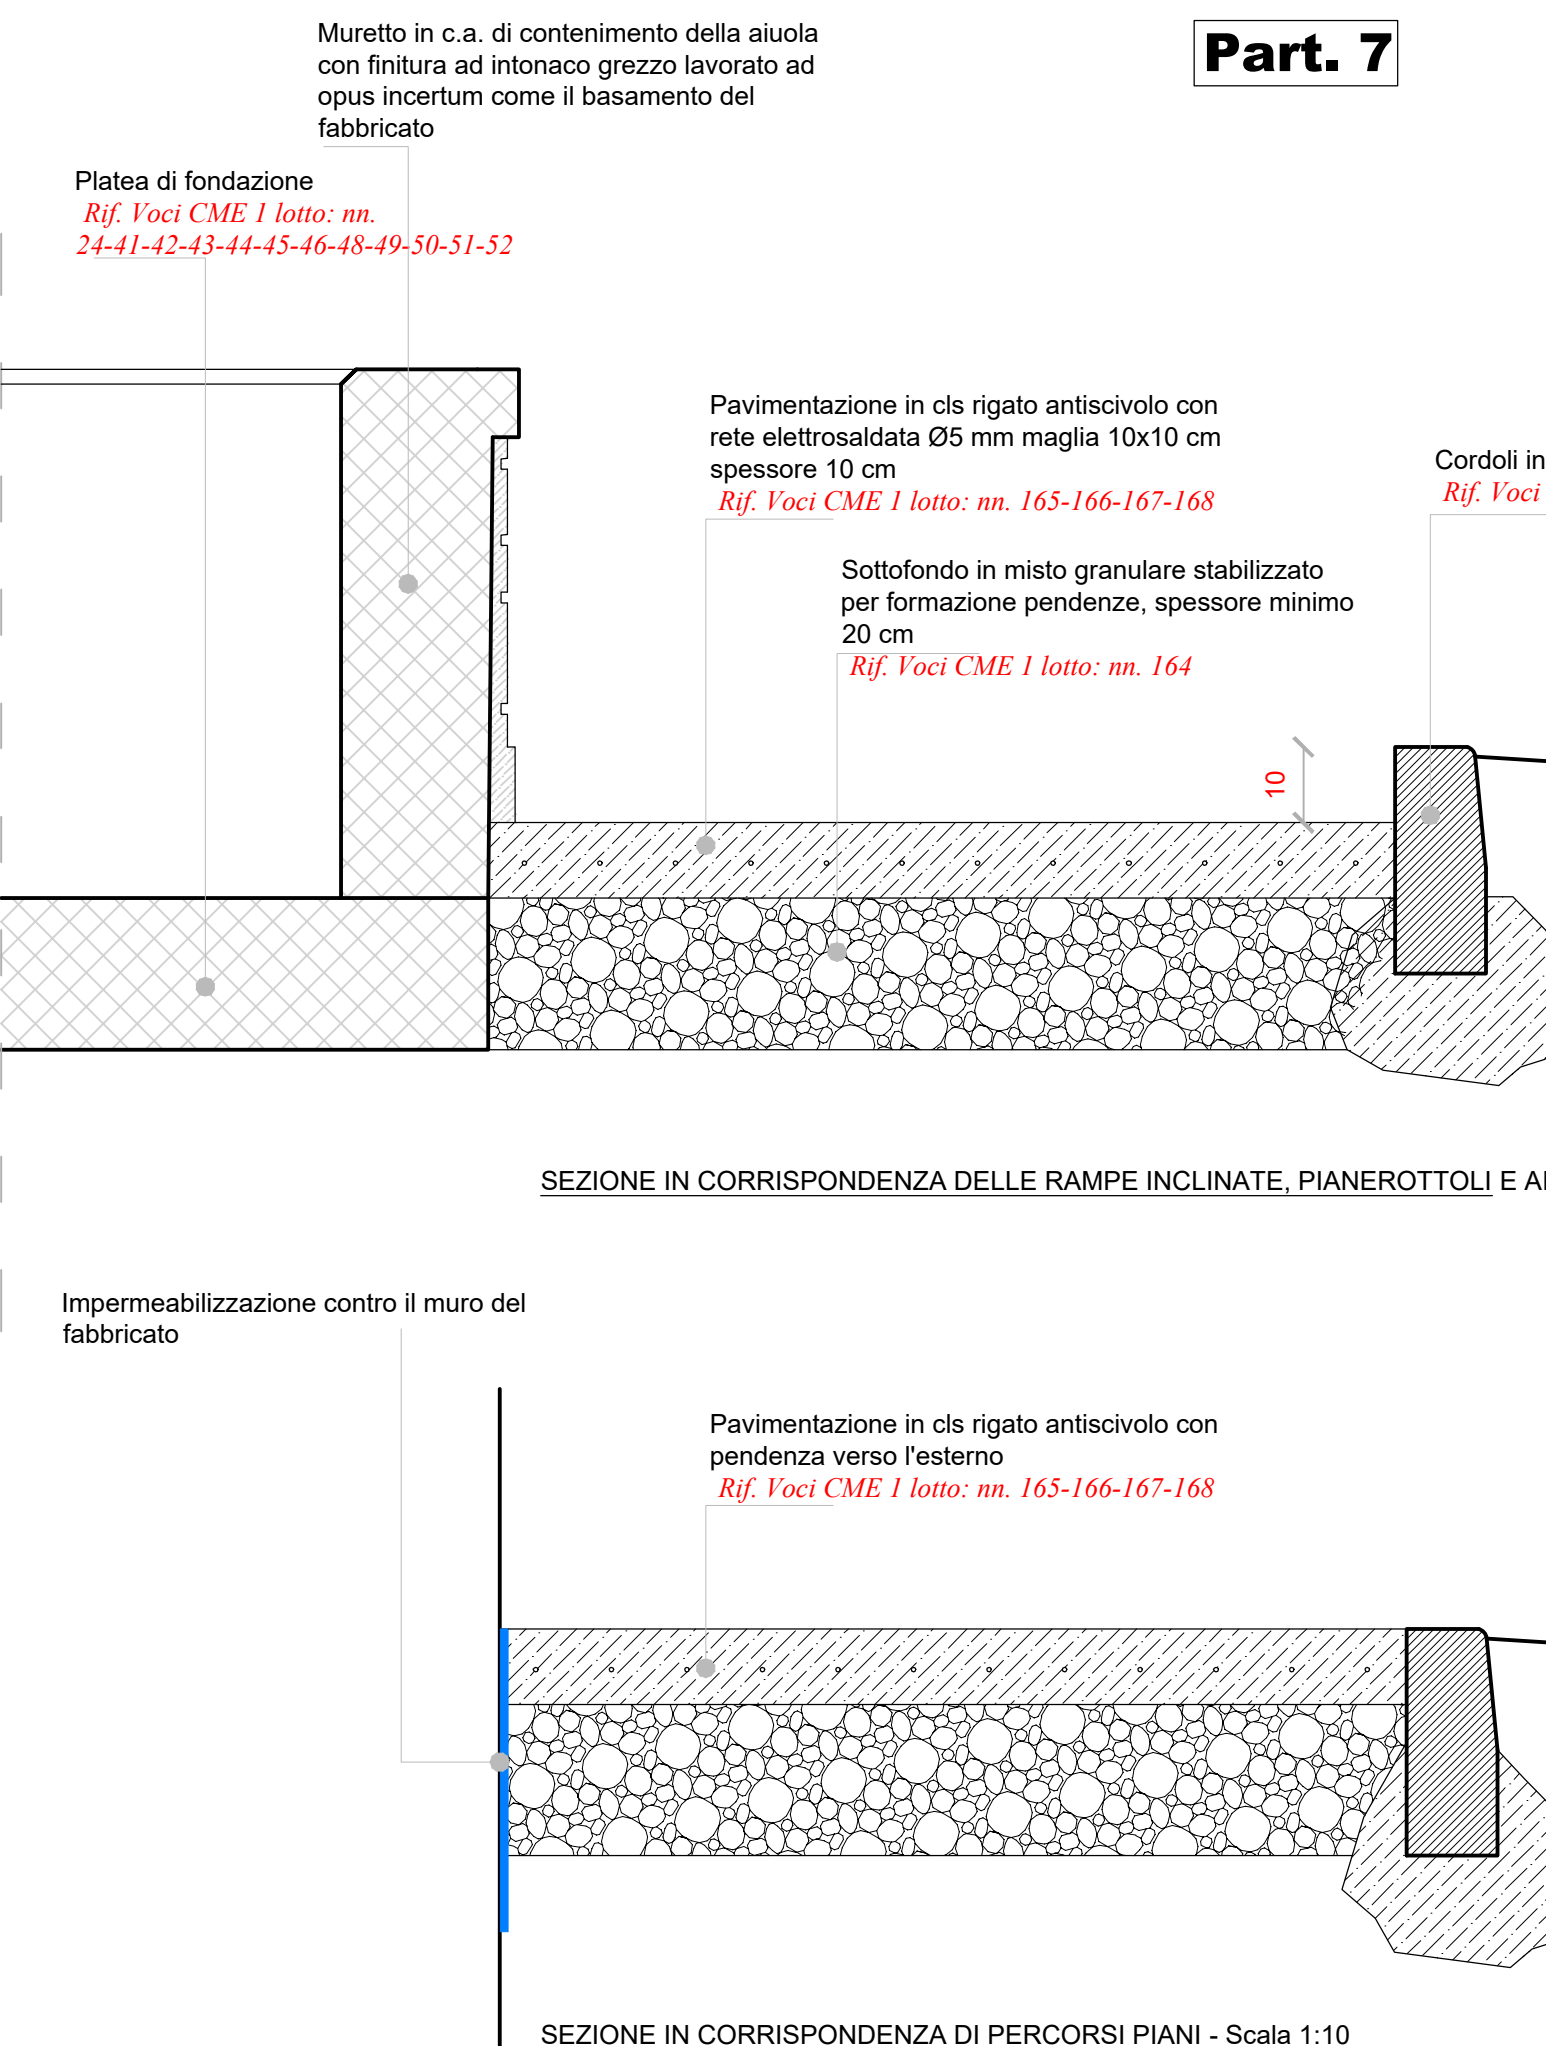


Part. 8

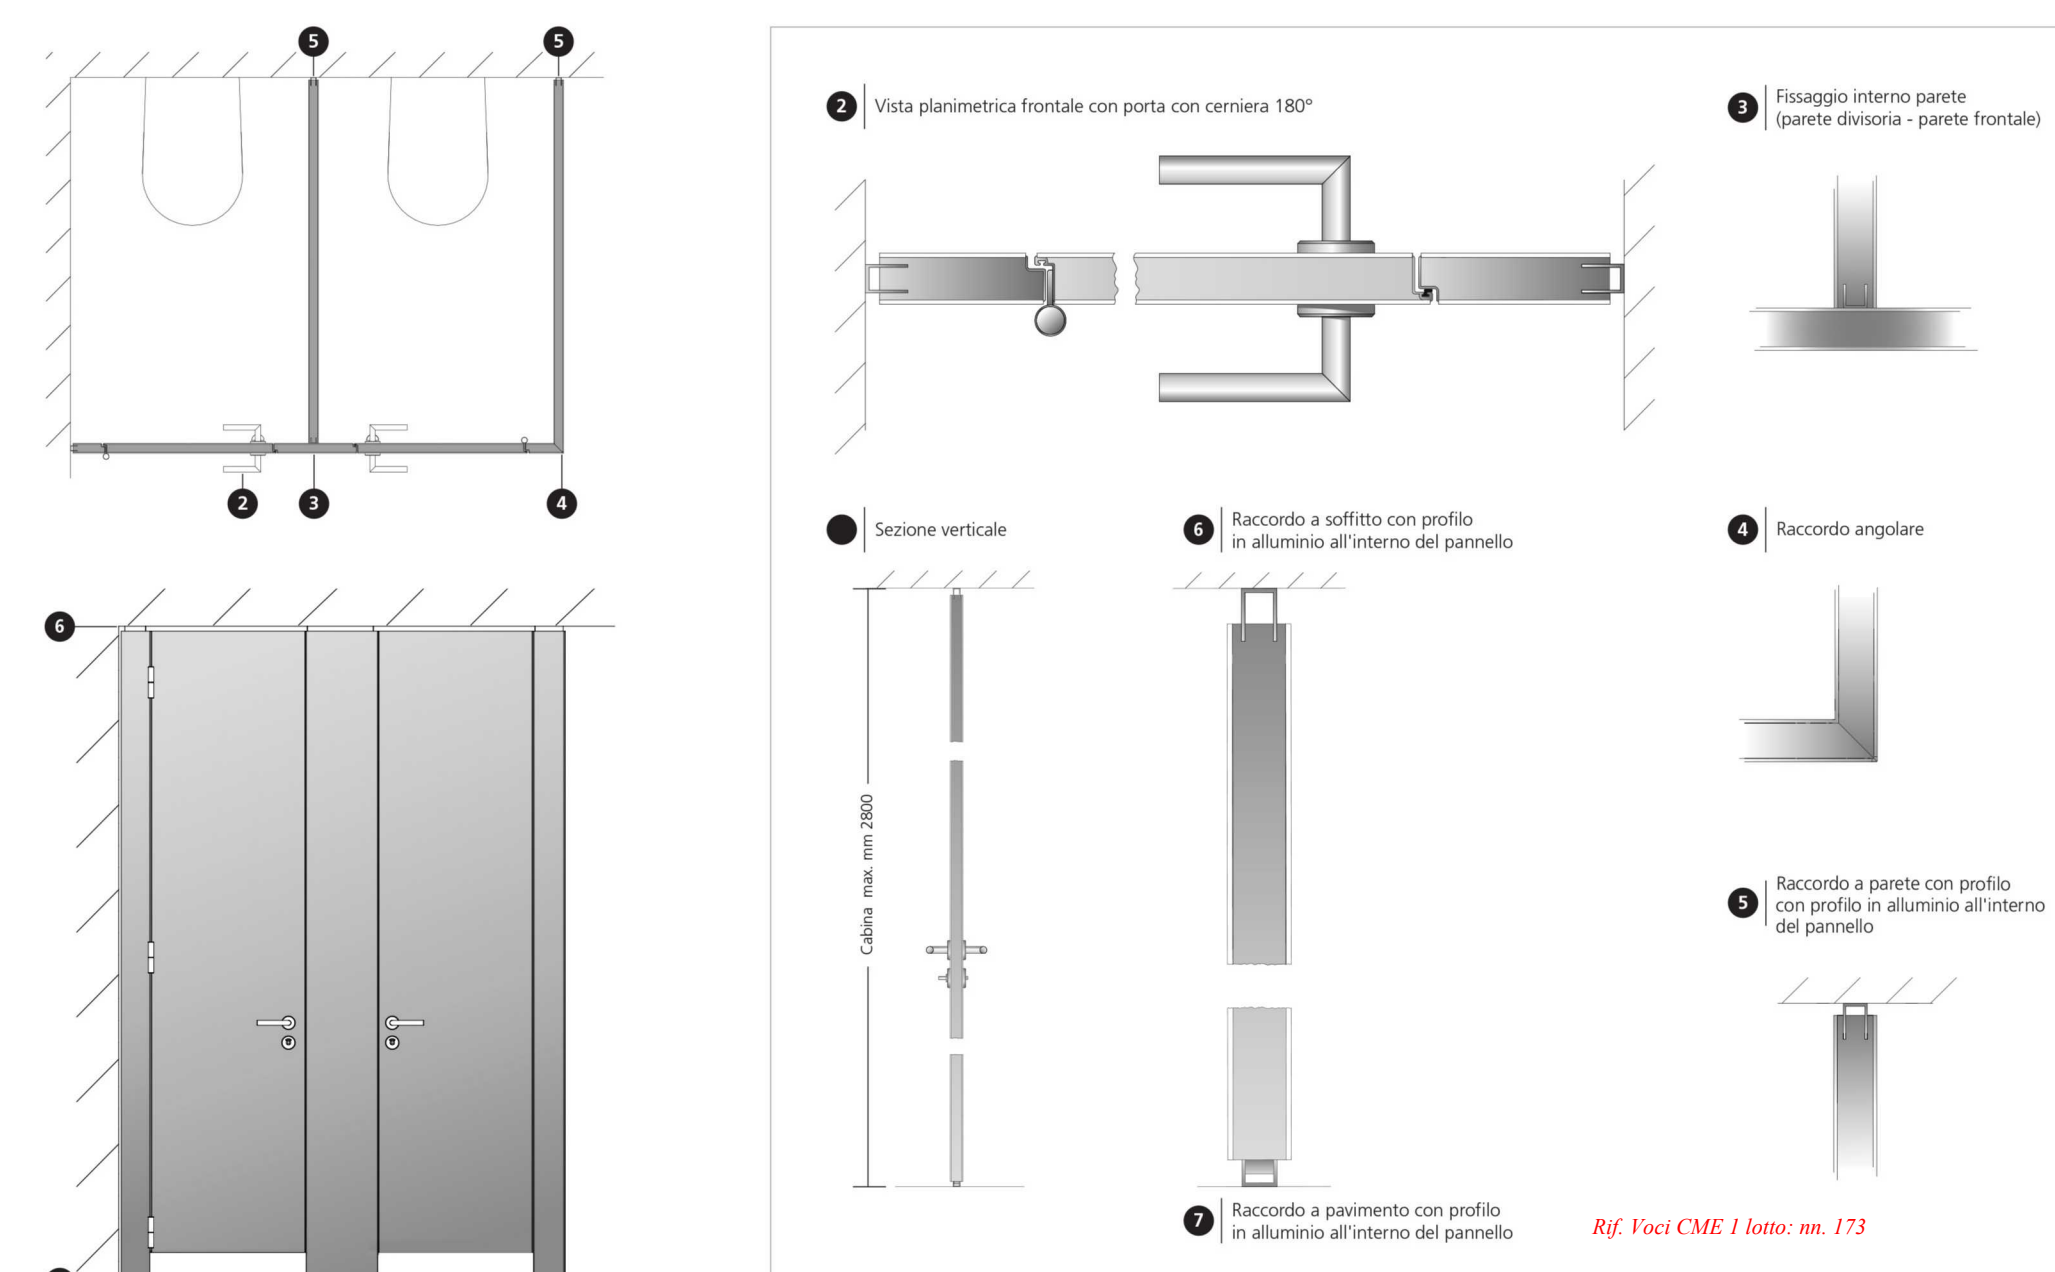


SCHEMA TIPOLOGICO DELLE PARTIZIONI TRA SERVIZI IGIENICI AL PIANO TERRA

Part. 9

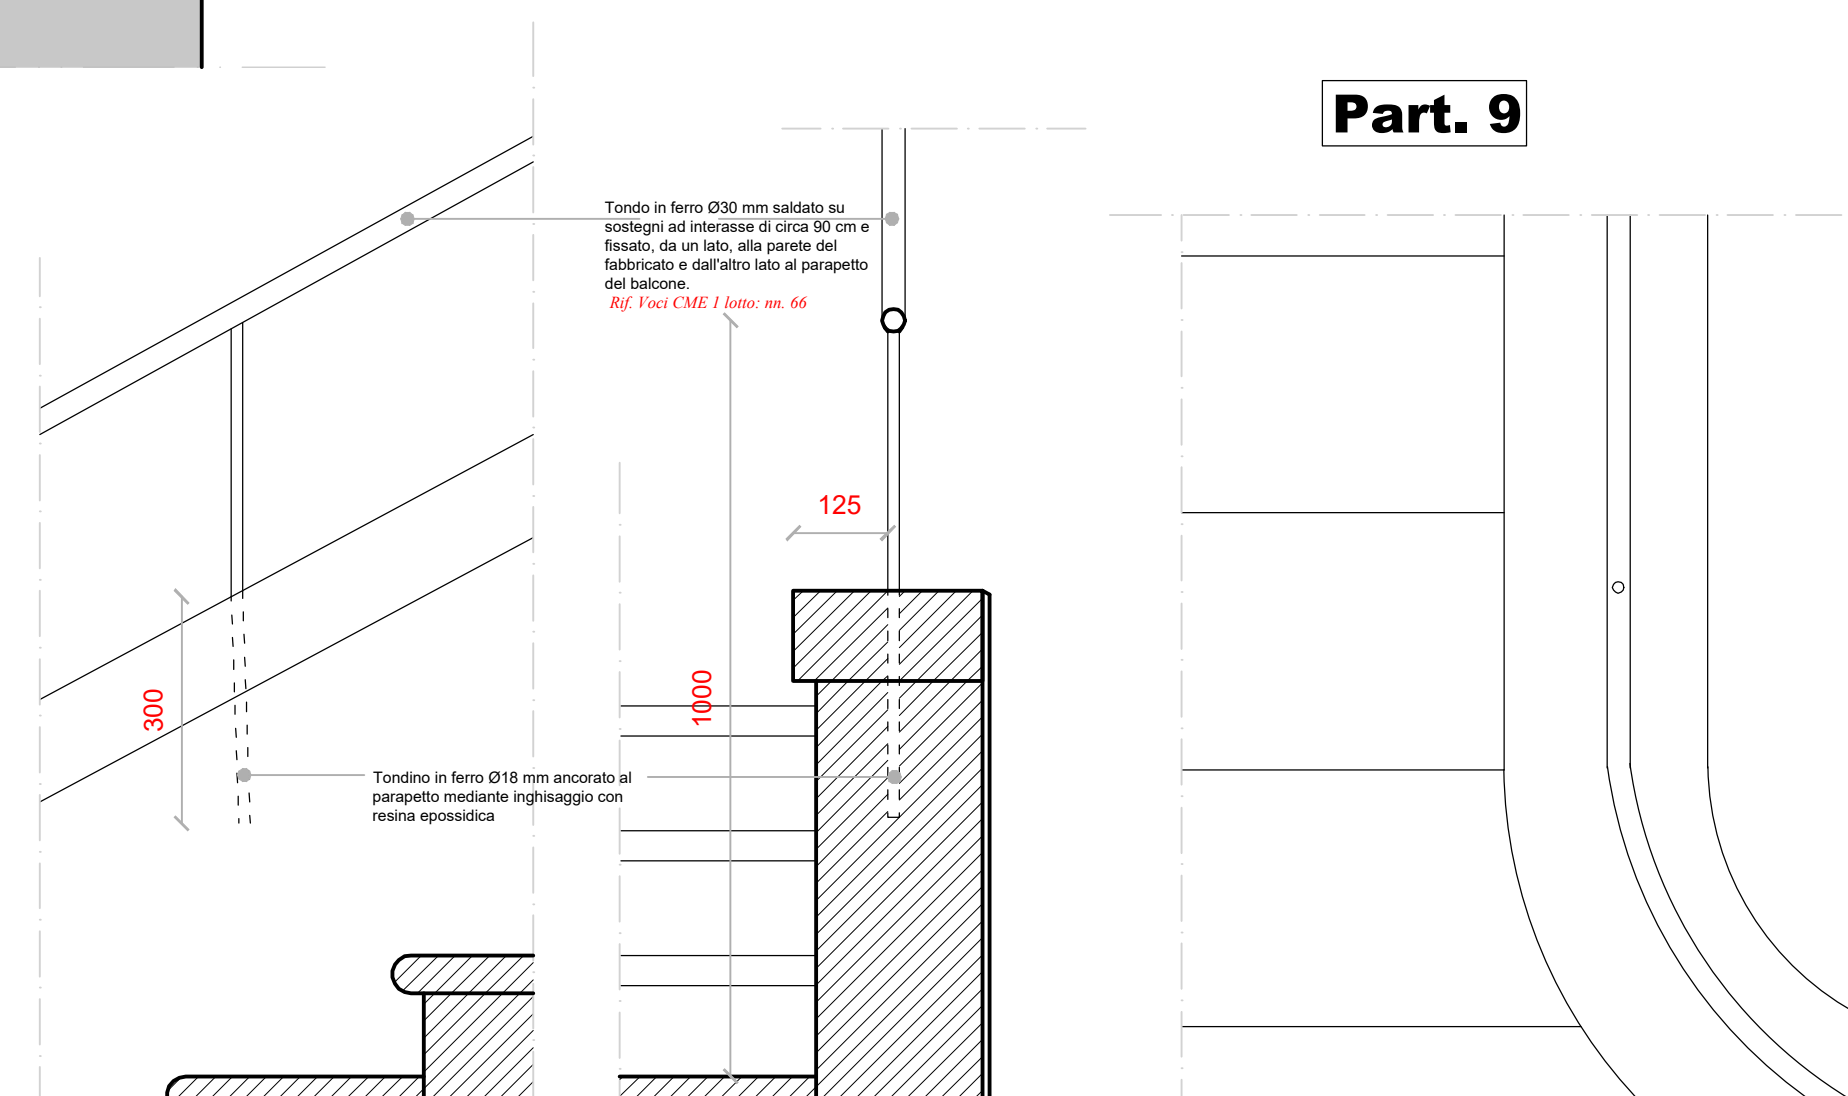

DETTAGLIO DEL PARAPETTO DA INSERIRE SULLA SCALINATA ESTERNA DI ACCESSO
scala 1:10

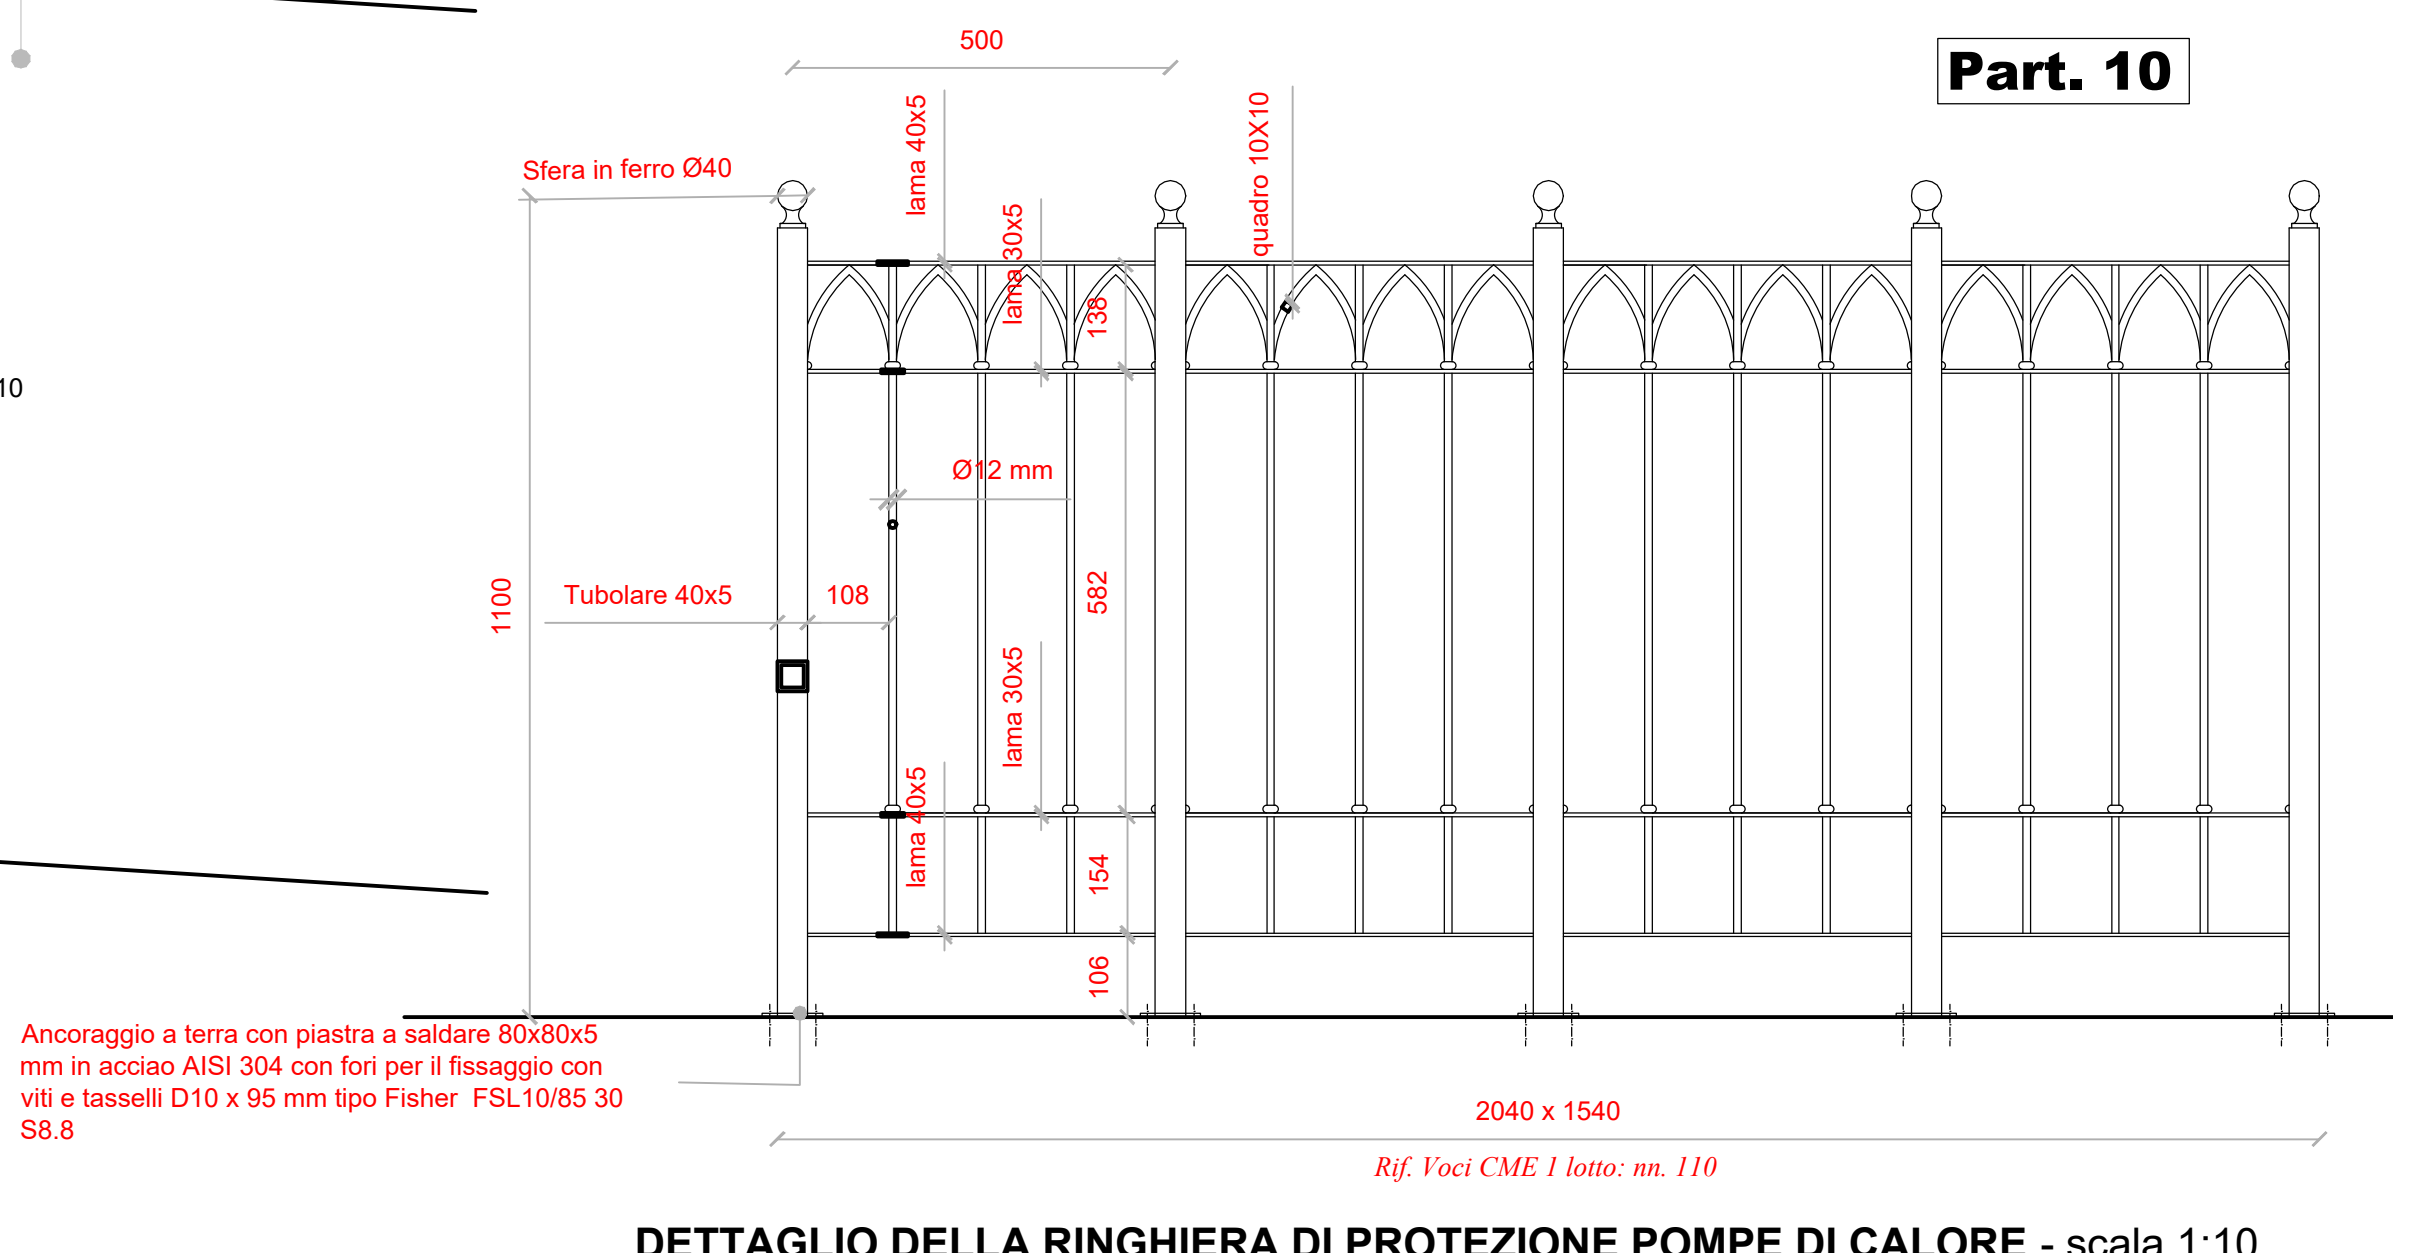Part. 10

 REGIONE PIEMONTE **Ente di gestione delle aree protette dei Parchi Reali**

OGGETTO:

RECUPERO E RIQUALIFICAZIONE DELLA EX CENTRALINA IDROELETTRICA PER ATTIVITA' DI ACCOGLIENZA E OFFERTA TURISTICA

APPALTANTE

di Gestione delle Aree Protette dei Parchi Reali
 gale viale C. Emanuele II, 256 - 10078 Venaria Reale (To) - 011.4993328
 VA e c.f. 01699930010 <http://www.parchireali.it> - protocollo@parchireali.to.it - parchireali@legalmail.it

ATTISTA :

ch. LUIGI UMBERTO CASSETTA - via Matteotti, 49 - 10068 Villafranca Piemonte
TLMB64M14G674V - 348.7941024 - cst@xero.it - PEC luigicassetta@architettitorinopec.it

g. ALESSANDRO GRAZZINI - via Avigliana, 21 - 10100 Torino
ZLZN76L19L219W - 347.9800918 - ing.alessandrograzzini@gmail.com - PEC alessand

g. MARCO BAVA - via Avigliana, 21 - 10100 Torino
AMRC73SCH20L219S - 329.9849034 - bava@bging.it - PEC marco.bava@ingpec.it

RESPONSABILE UNICO DEL PROCEDIMENTO:
la STEFANIA GRELLA - Ente di Gestione delle Aree Protette dei Parchi Real

EDIFICIO:
della Mandria - Venaria Reale (To) - NCT : Foglio 14 mapp. n. 5

RATO

data : gennaio 2025
rev 01: maggio 2025
rev 02:

scale : 1:10

Livello di progettazione
ESECUTIVO

Elab / TAY. n

ar
13.1