



Pompa di calore su basamento in ds
mascherata da siepe e recinzione in ferro


PIANTA PIANO TERRA

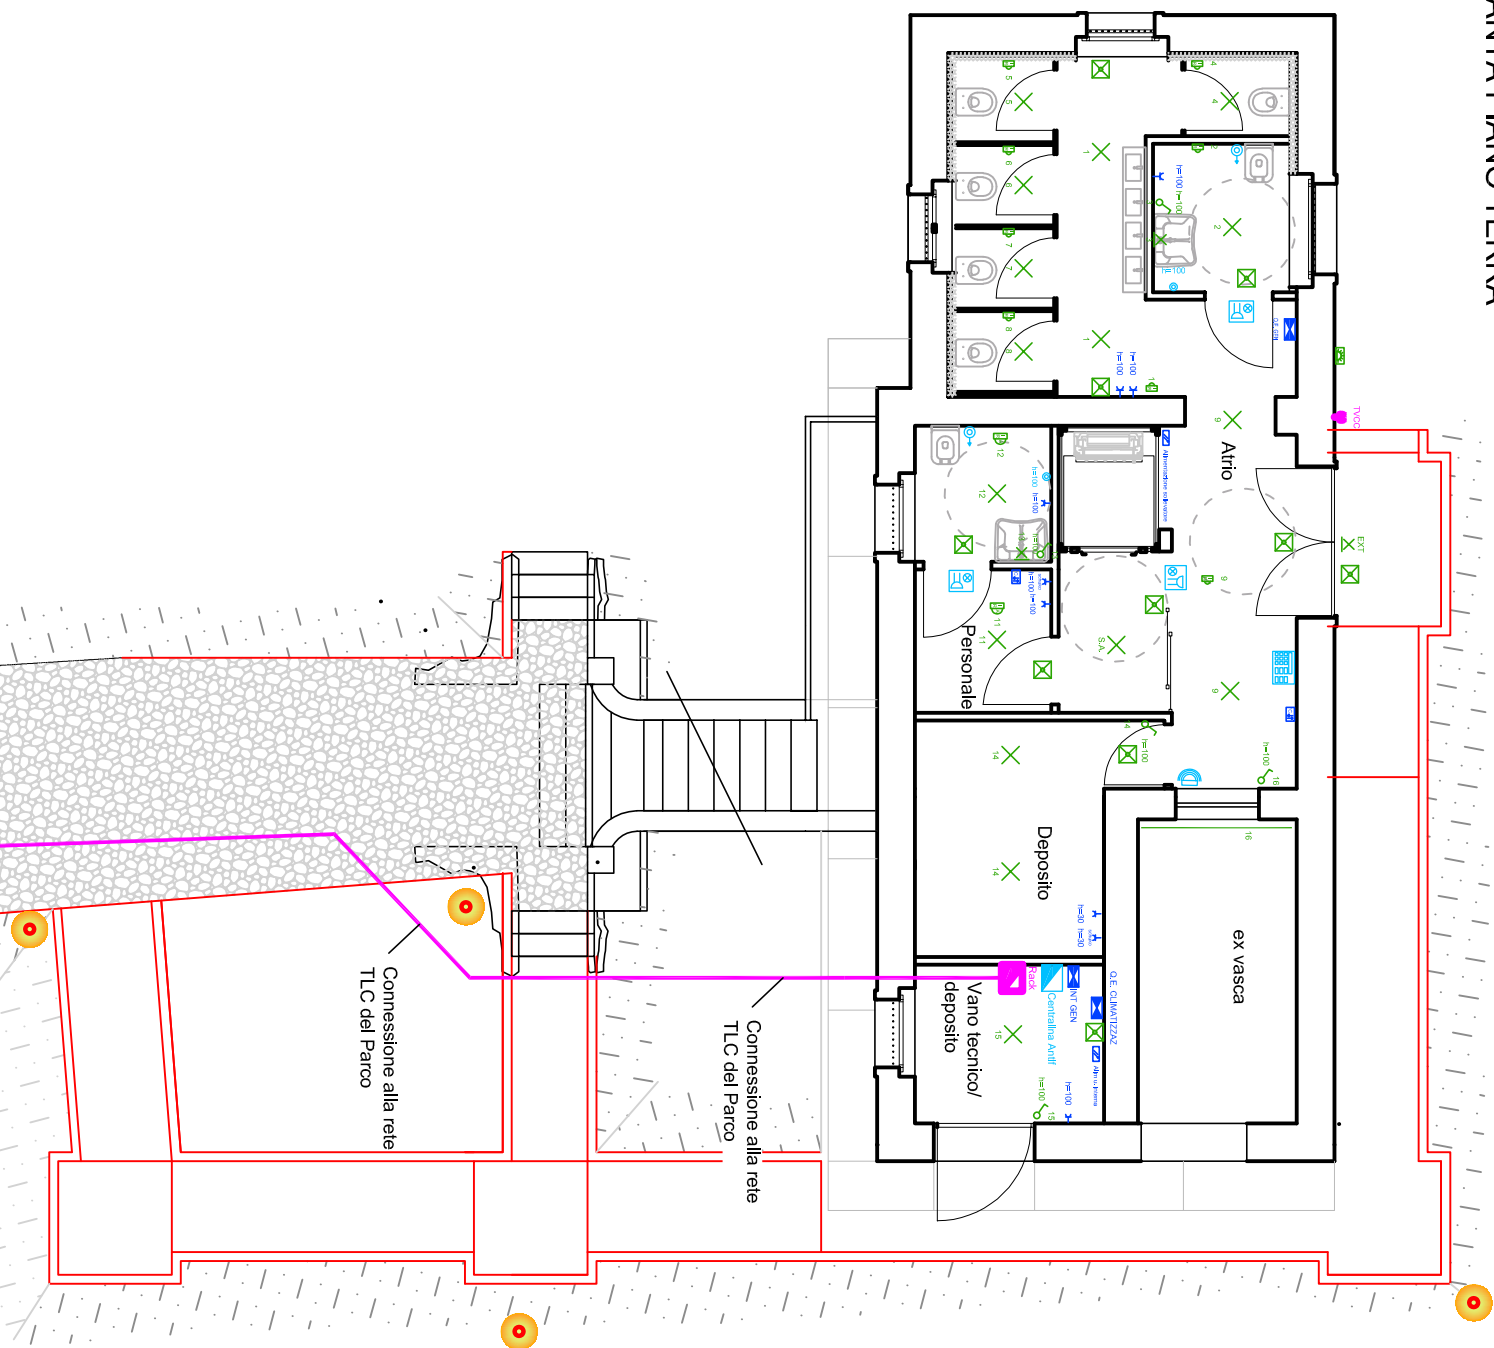


PIANTA PIANO PRIMO

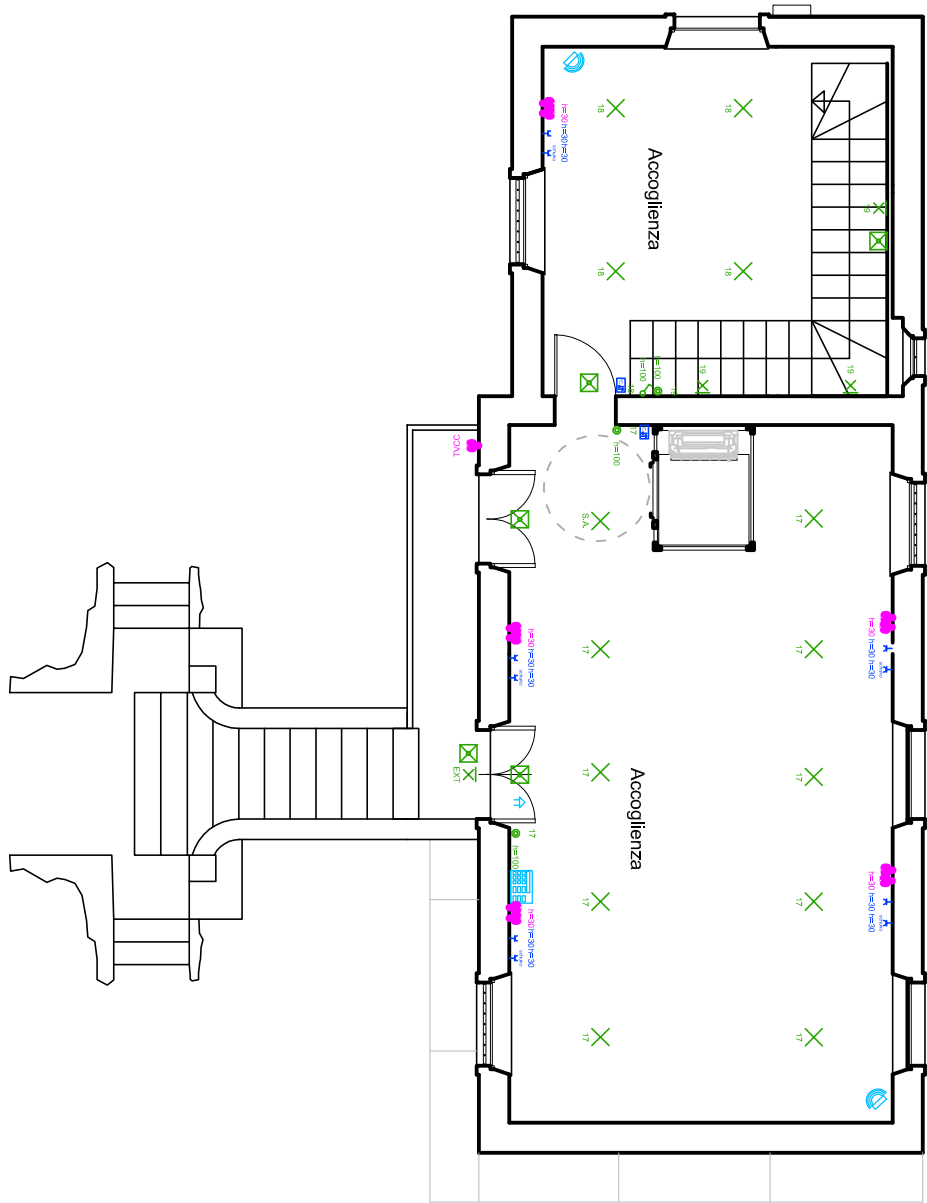

PIANTA PIANO SECONDO

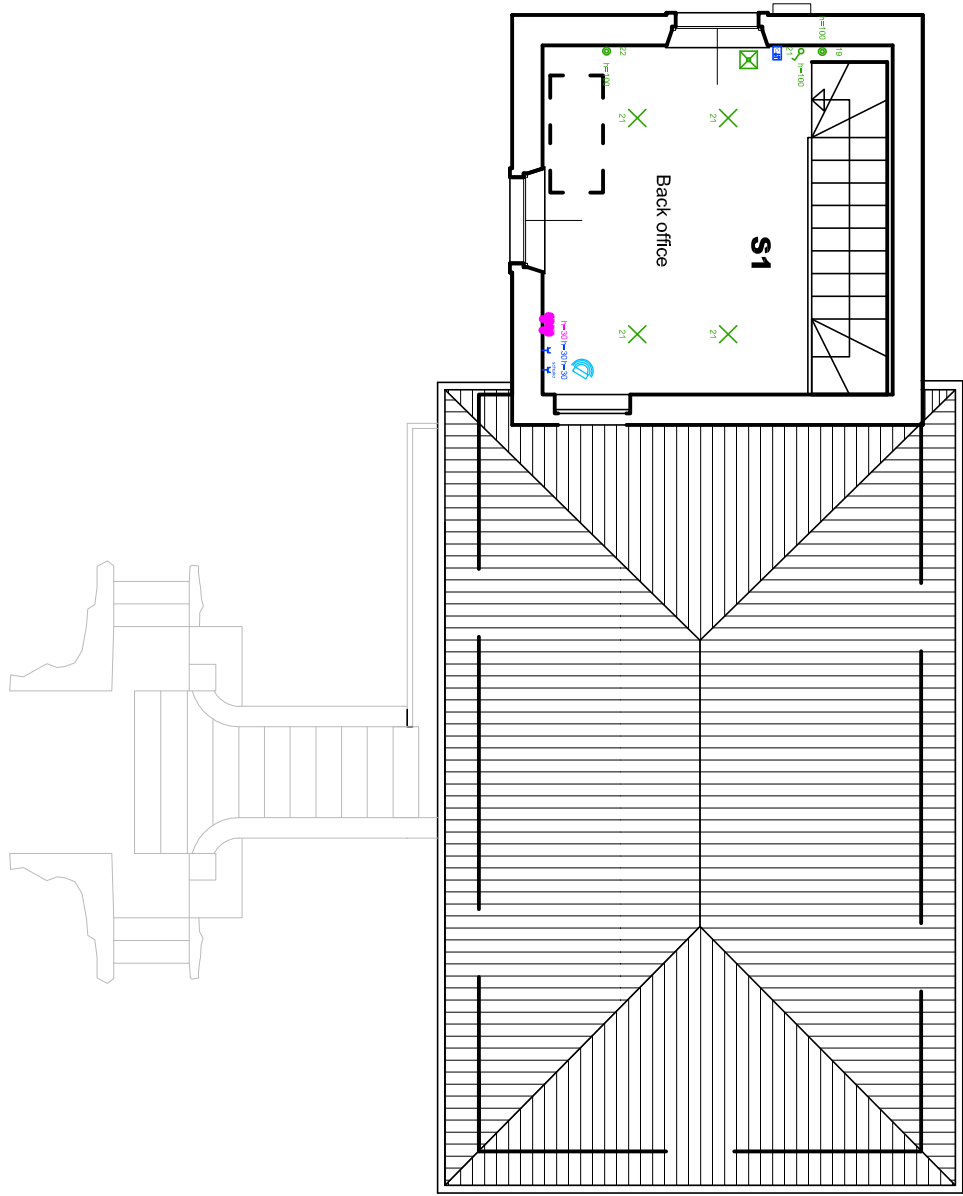


PIANTA SOTTOTETTO TORRE

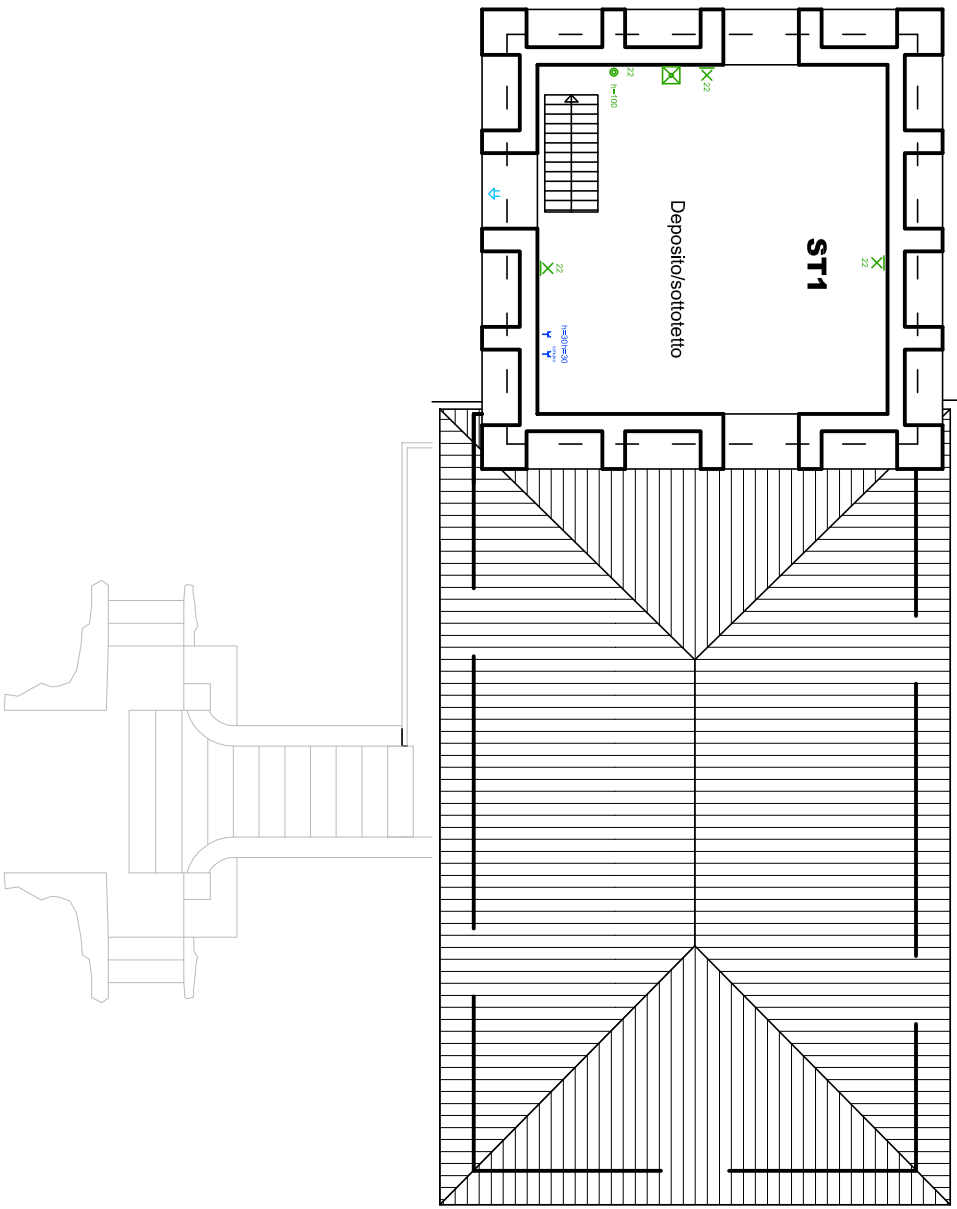

LEGENDA

	Barra Equipotenziale di terra
	Picchetto impianto Terra
	Corde di rame Impianto di Terra
	Quadro elettrico

PIANTA PIANO TERRA
estratto valido per impianto di terra

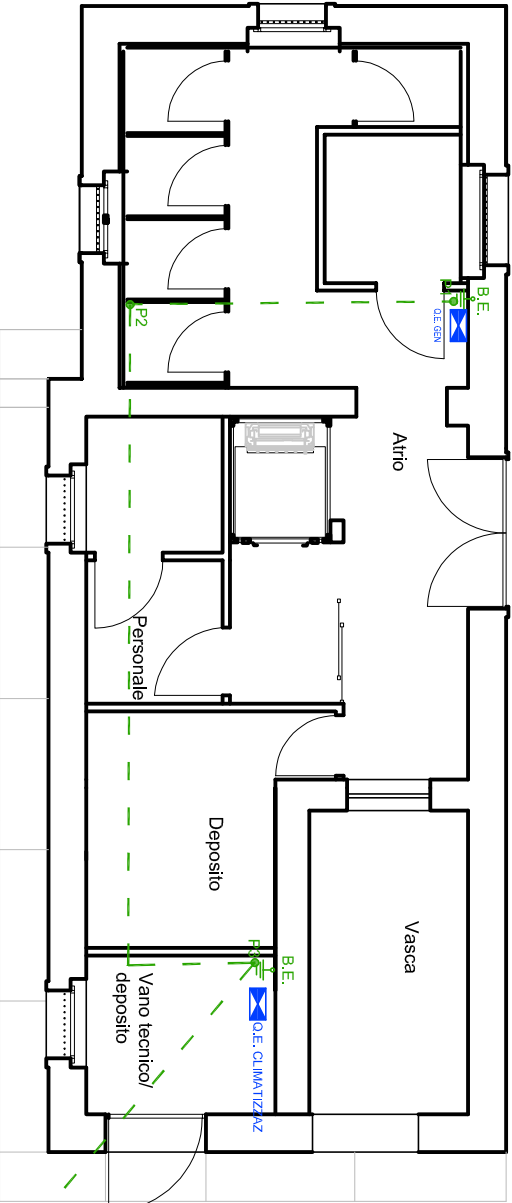

LEGENDA

	Punto luce a soffitto
	Punto luce a parete
	Strada LED
	Pali di illuminazione pubblica esterna
	Pulsante accensione luci
	Interruttore accensione luci
	Lampada di emergenza
	Capuscocchiere per accensione luci
	Rilevatore di presenza per accensione luci
	Quadro elettrico
	Presse universali Schuko
	Presse bipasso
	Punto alimentazione monofase
	Termostato
	Pulsante emergenza wc disabili
	Alarme ottico acustico wc disabili
	Rack dati
	Presse dati
	Presse telefono
	Presse dati tipo RJ45 per predisposizione videosorveglianza
	Tastierino codice anti-intrusione
	Sensore volumetrico anti-intrusione
	Sirena da esterno o da interno
	Centrale antifurto



RECUPERO E RIQUALIFICAZIONE DELLA EX
CENTRALINA IDROELETTRICA PER ATTIVITÀ DI
ACCOGLIENZA E OFFERTA TURISTICA

PROGETTO DI
ING. ALBERTO MARINO - VIA S. ANTONIO, 21 - 10121 TORINO - TEL. 011/24111111 - FAX 011/24111111 - EMAIL: alberto.marino@progettazione.it

PROGETTO DI
ING. ALBERTO MARINO - VIA S. ANTONIO, 21 - 10121 TORINO - TEL. 011/24111111 - FAX 011/24111111 - EMAIL: alberto.marino@progettazione.it

