


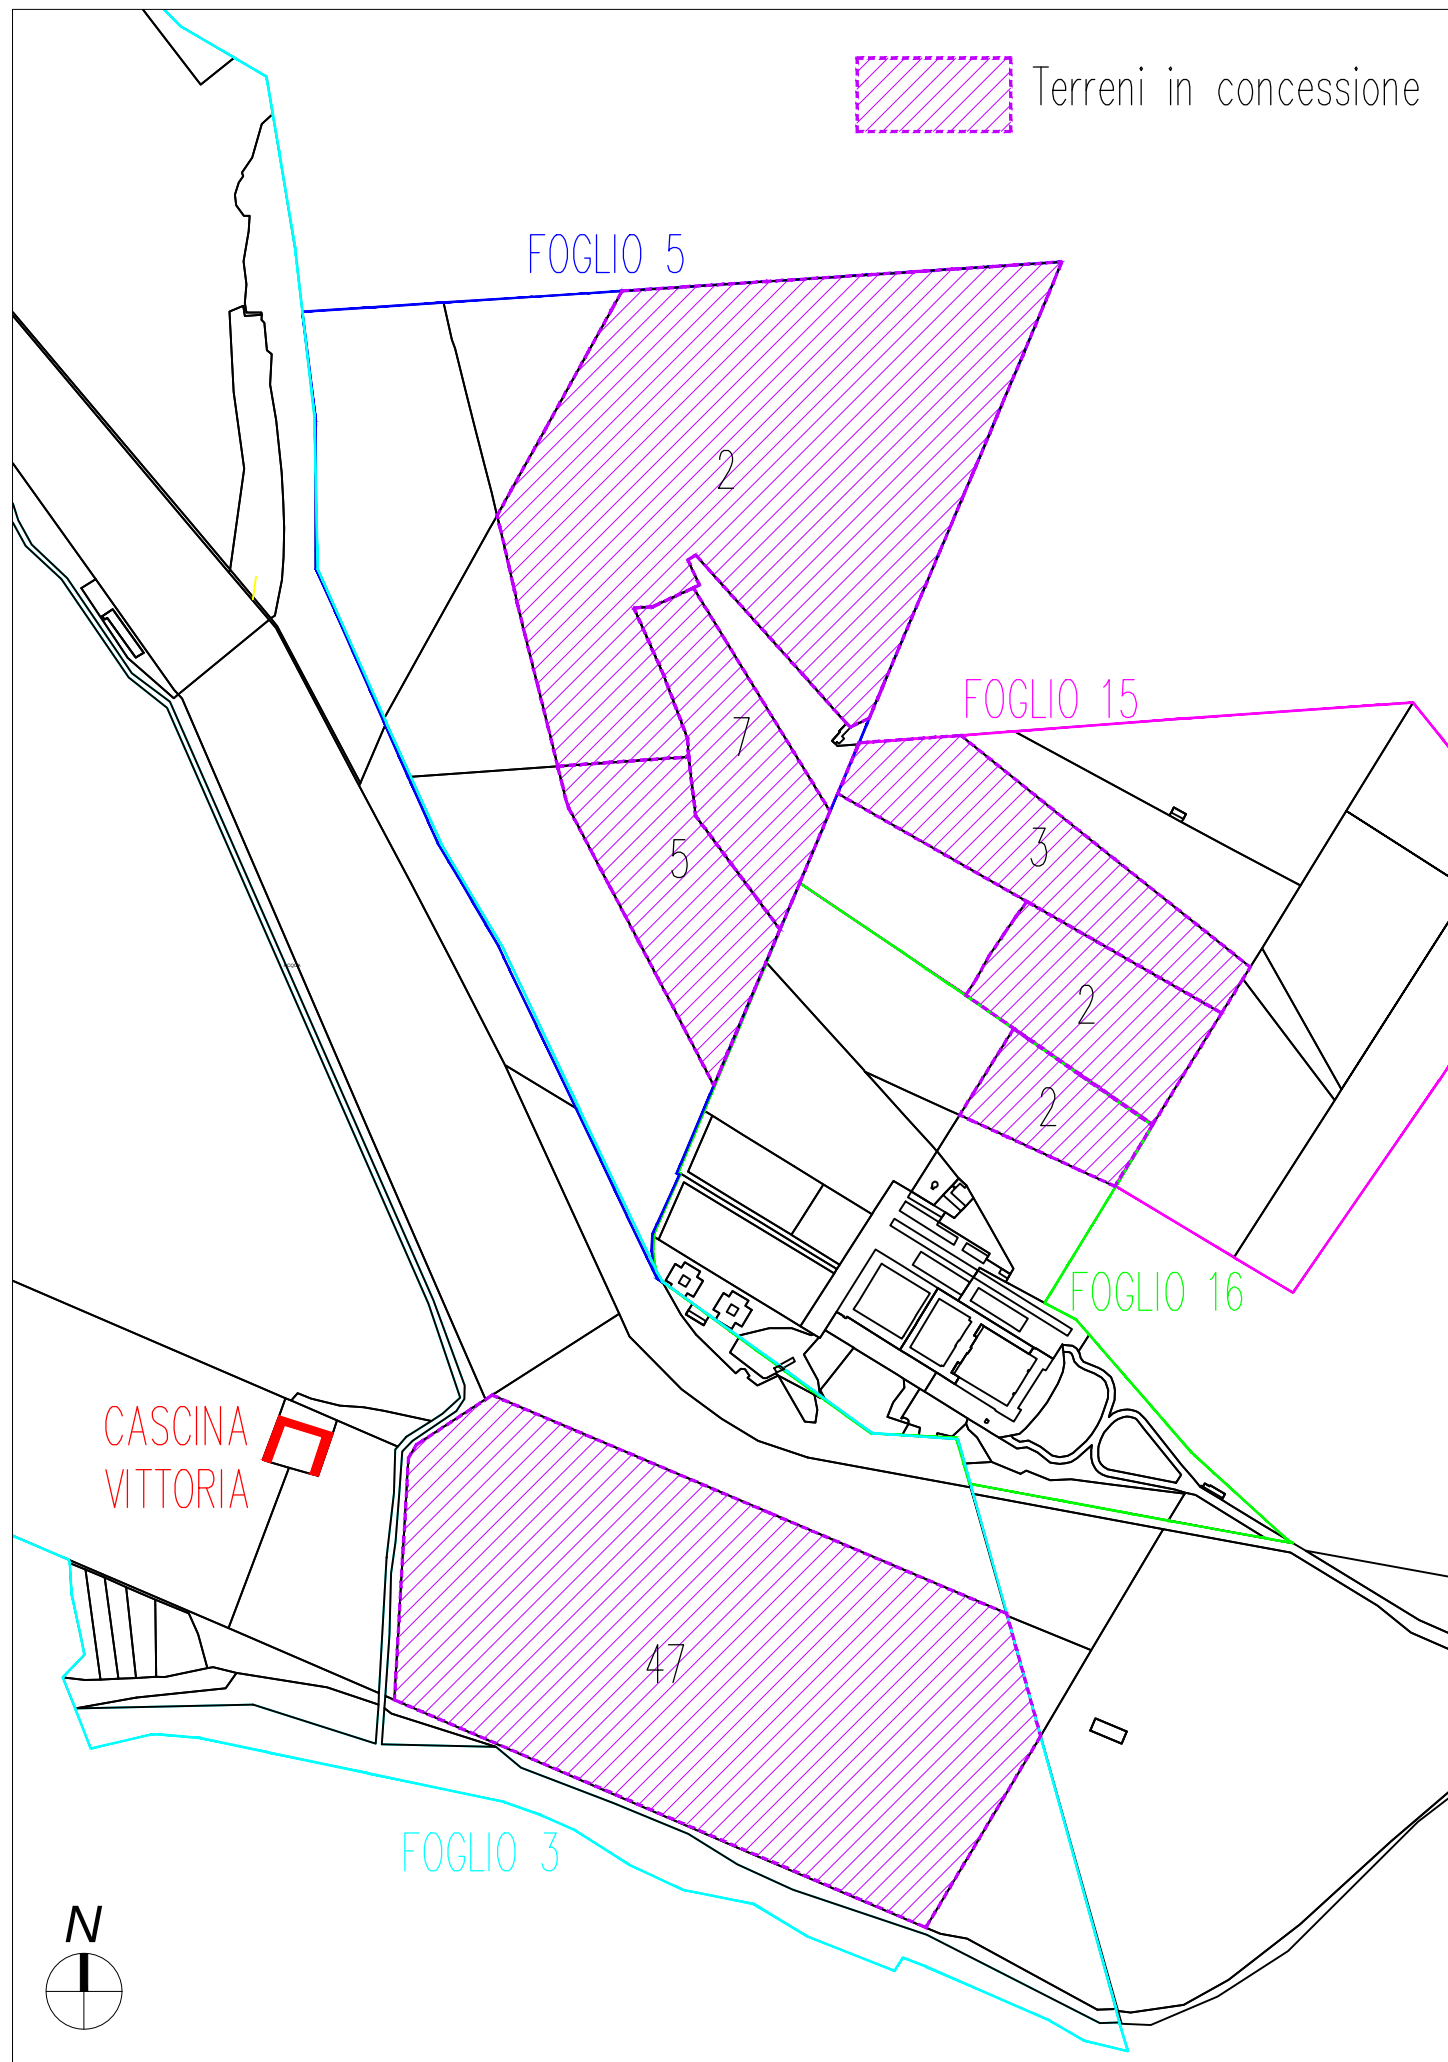

LEGENDA

RECINTO VALSOGLIA sito in Comune di Druento: Fg. 3 mapp. 47 con estensione di ha. 4,792 circa.
 RECINTO VIALE PINI sito in Comune di Venaria Reale: Fg. 5 mapp. 2-5 con estensione di ha. 9,978.
 TERRENO PRATI DELLA FORNACE sito in Comune di Venaria Reale: Fg. 5 mapp. 5-7 con estensione di ha. 1,737.
 RECINTO DEL TIRO sito in Comune di Venaria Reale: Fg.15 mapp. 2-3 e Fg. 16 mapp. 2 con estensione di ha. 6,268 circa.

Comune di DRUENTO

Comune di VENARIA REALE



DATA

2025

PLANIMETRIA

TERRENI

Allegato

C