



Sezione A-A - scala 1:100

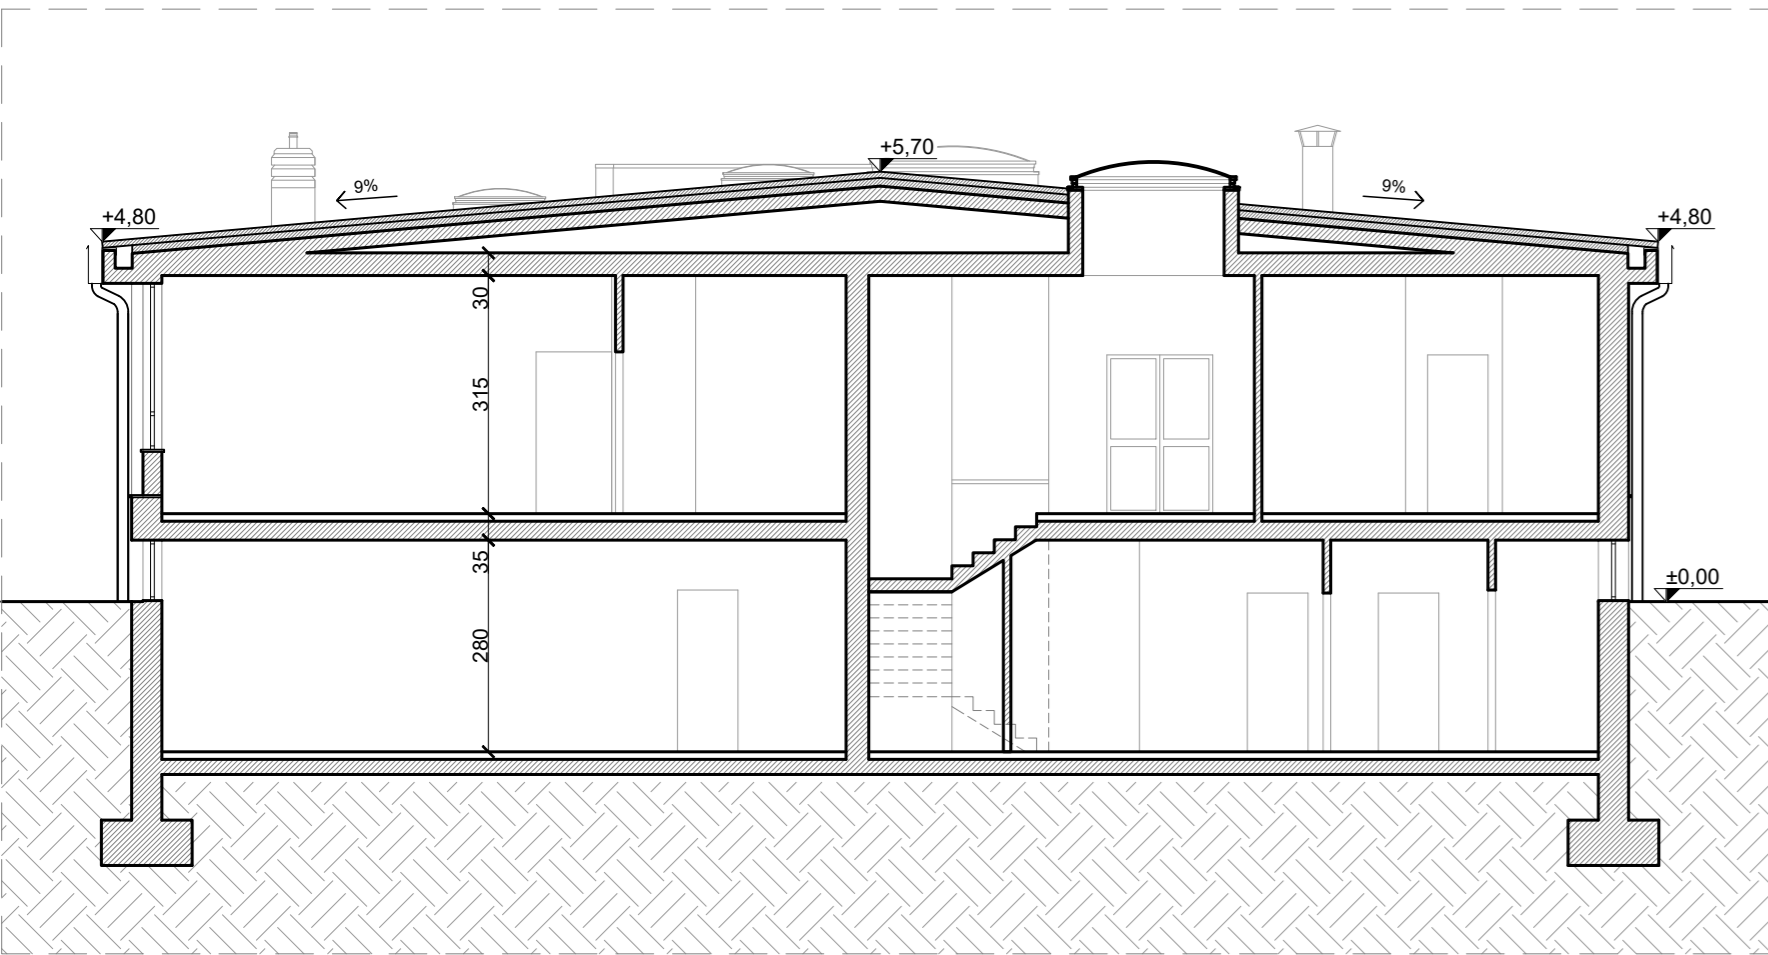

Particolare costruttivo - scala 1:10

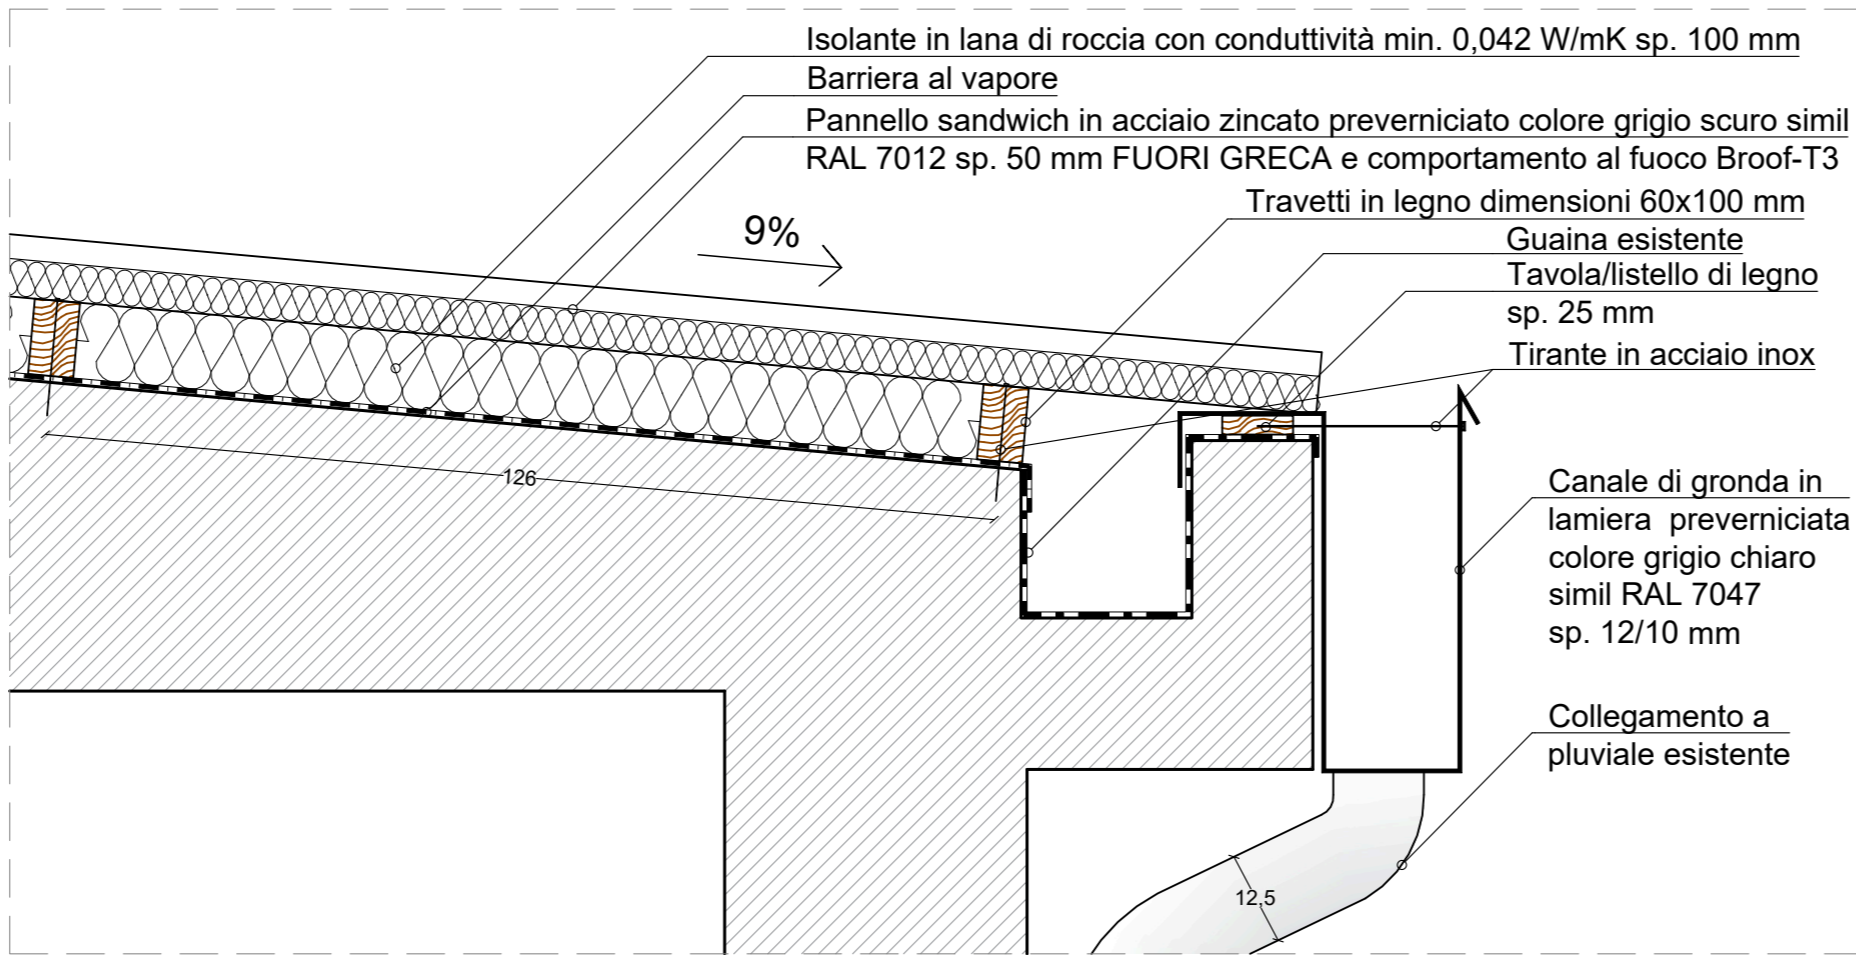


Legenda

- Copertura in pannelli sandwich in acciaio zincato preverniciato colore grigio scuro simil RAL 7012 con predisposizione per installazione fotovoltaico
- Canale di gronda in lamiera preverniciata colore grigio chiaro simil RAL 7047
- Cappellotto in lamiera di alluminio preverniciato colore grigio chiaro
- Lucernario


N.B.

Tutte le misure sono da verificare in cantiere.
 La scala di questo disegno non è modificabile.
 In fase di progettazione esecutiva dovranno essere definite nel dettaglio tutte le modalità di realizzazione delle opere previste a progetto.
 La nuova stratigrafia di copertura dovrà essere conforme al DCPREV_14030 del 01-09-2025 Linea Guida Prevenzione Incendi Impianti Fotovoltaici.
 La trasmittanza massima della stratigrafia dovrà essere < 0,22 W/m2K (Parametri Edificio di riferimento DM 26/6/2015)


Key-plan

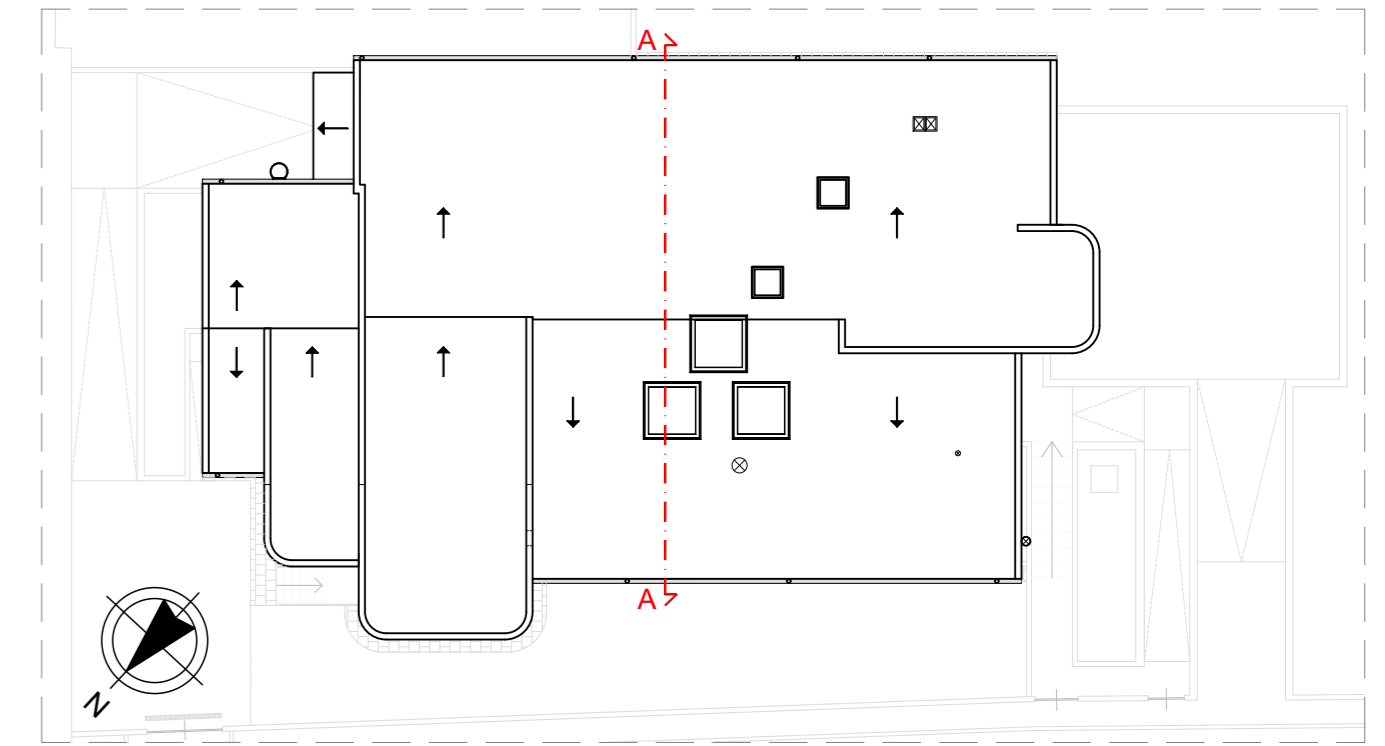


Prospetto Sud-Ovest - scala 1:100

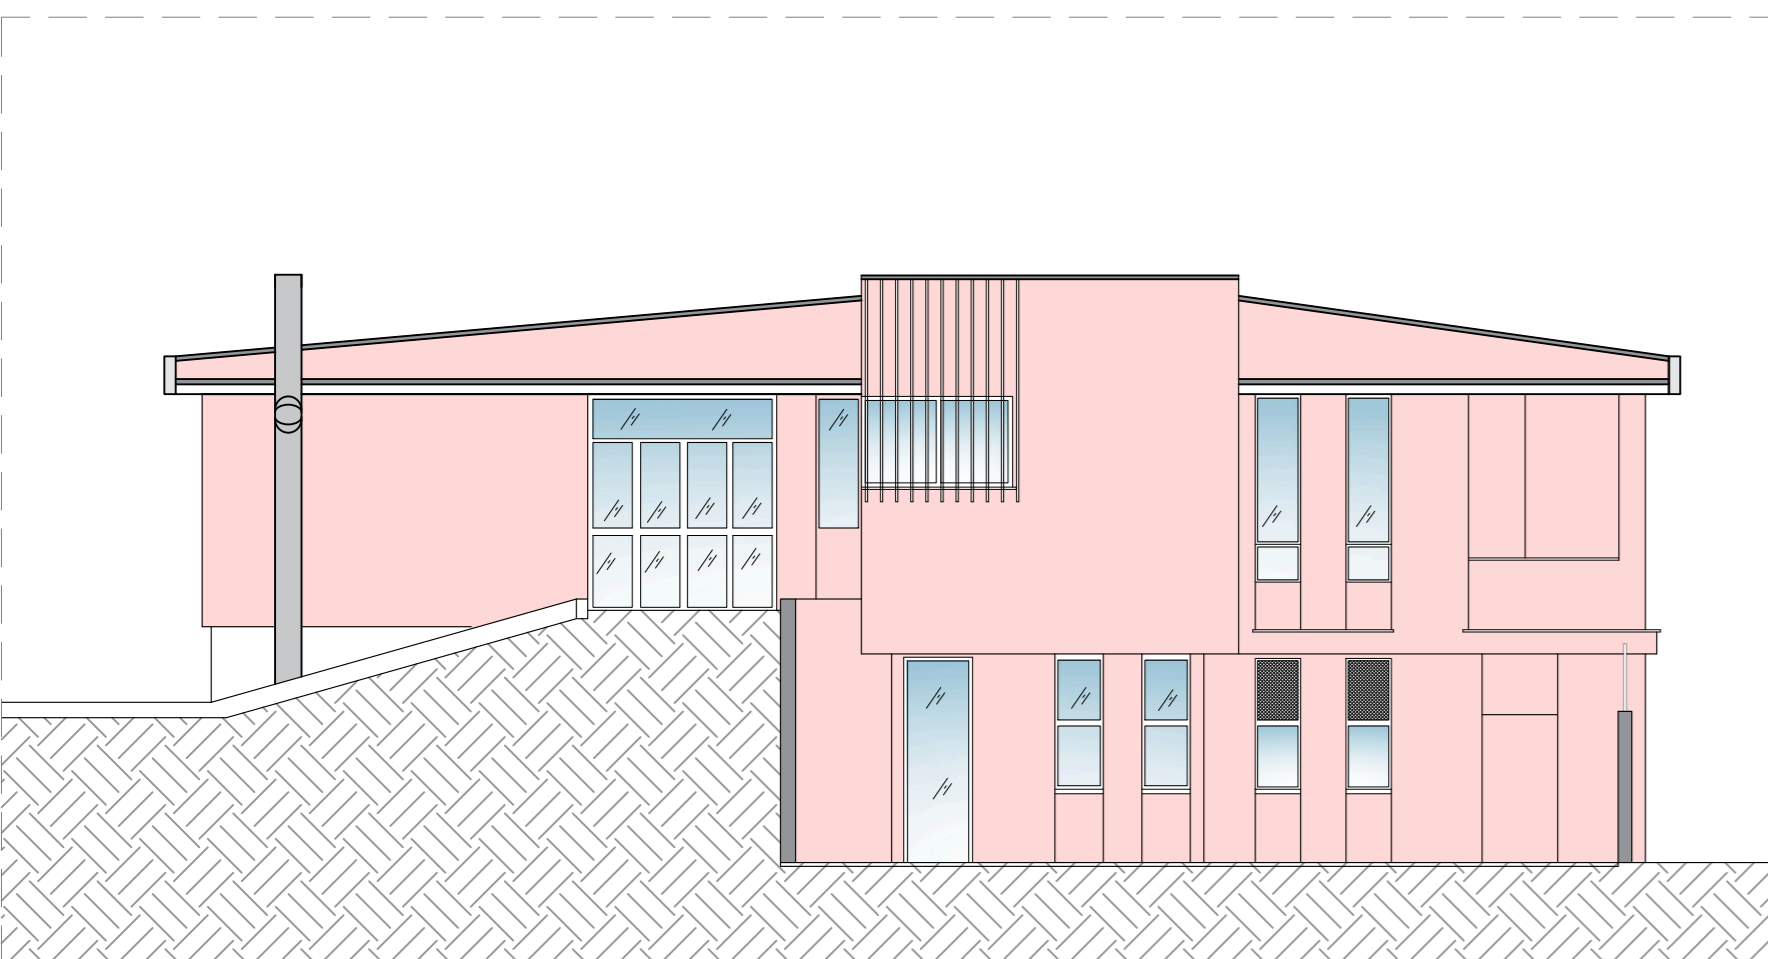


Prospetto Nord-Ovest - scala 1:100

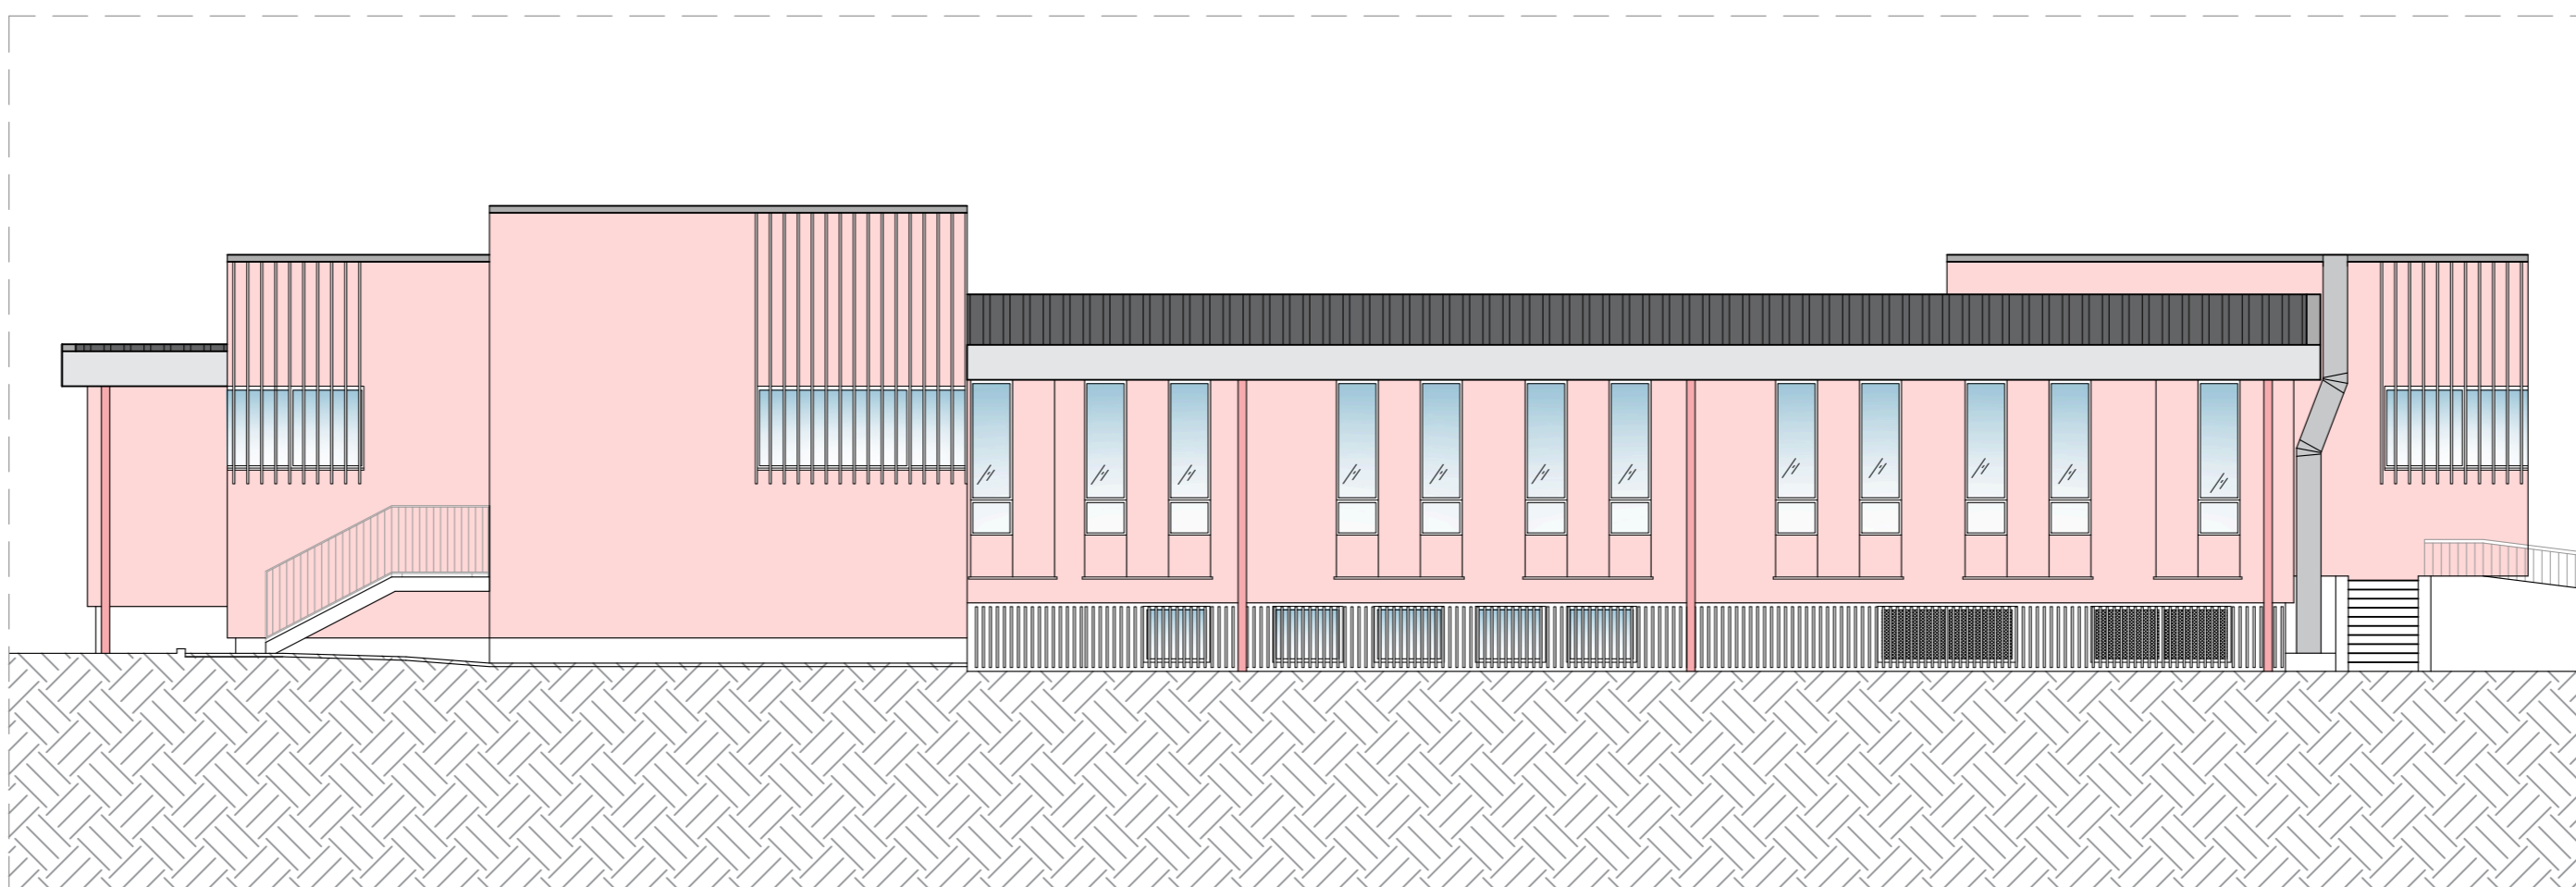

Prospetto Nord-Est - scala 1:100

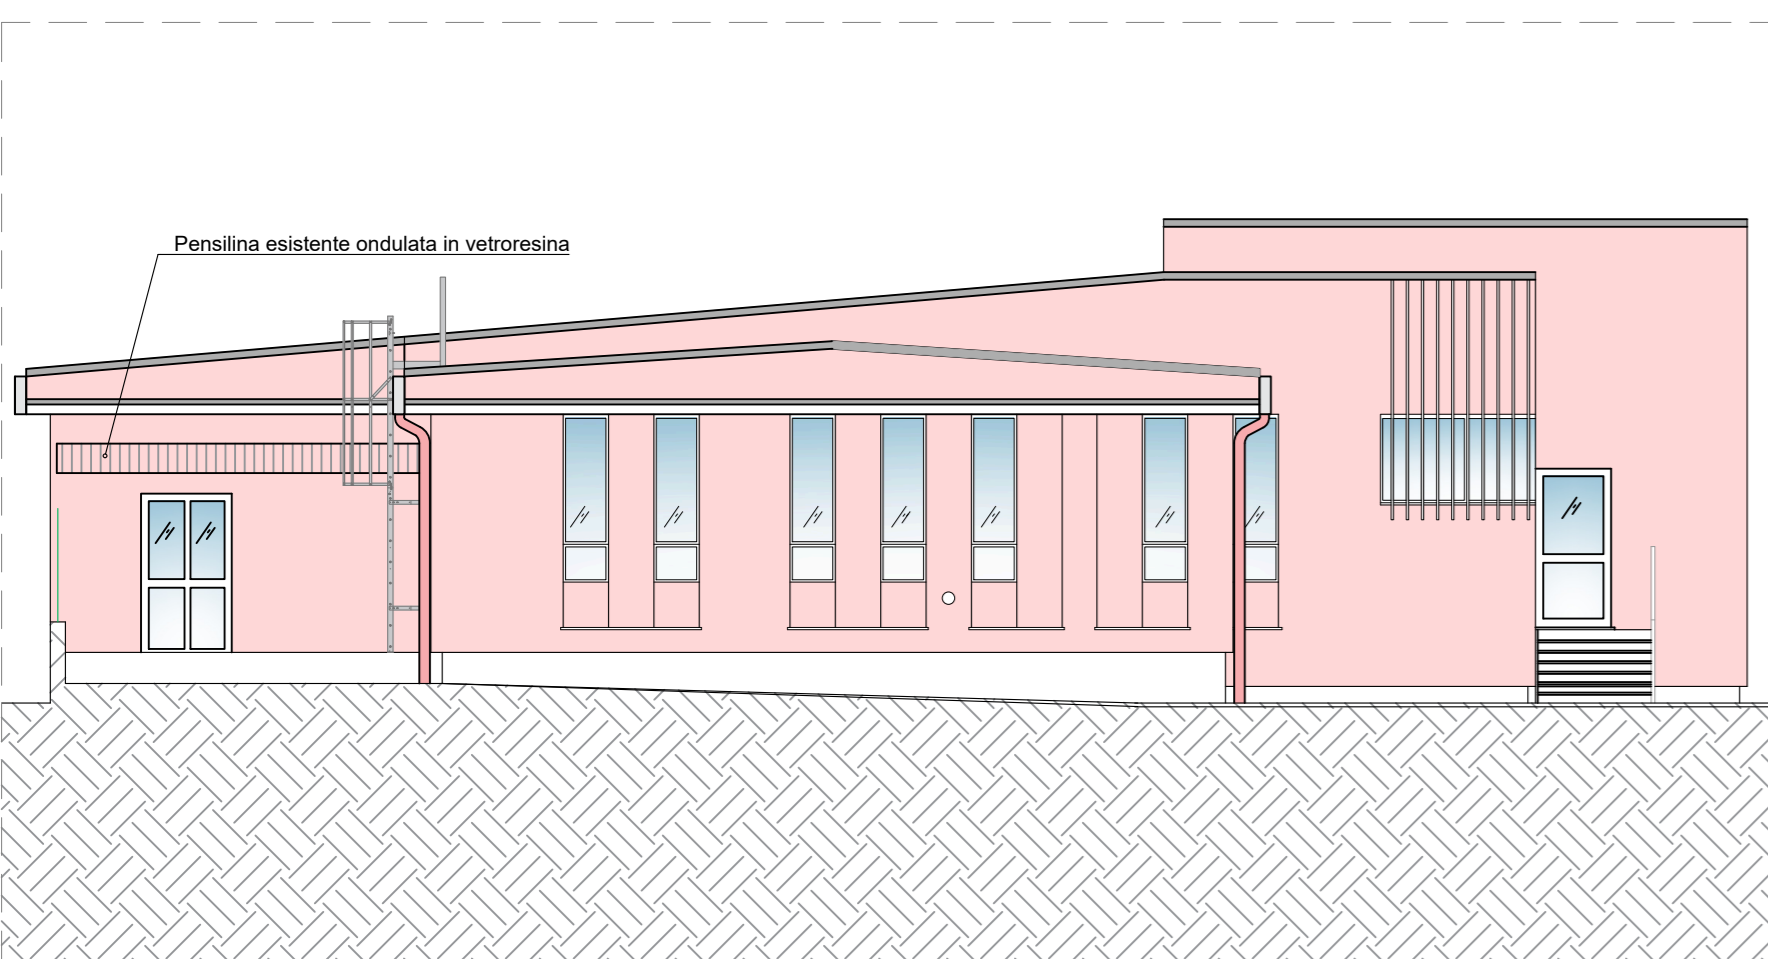

Prospetto Sud-Est - scala 1:100

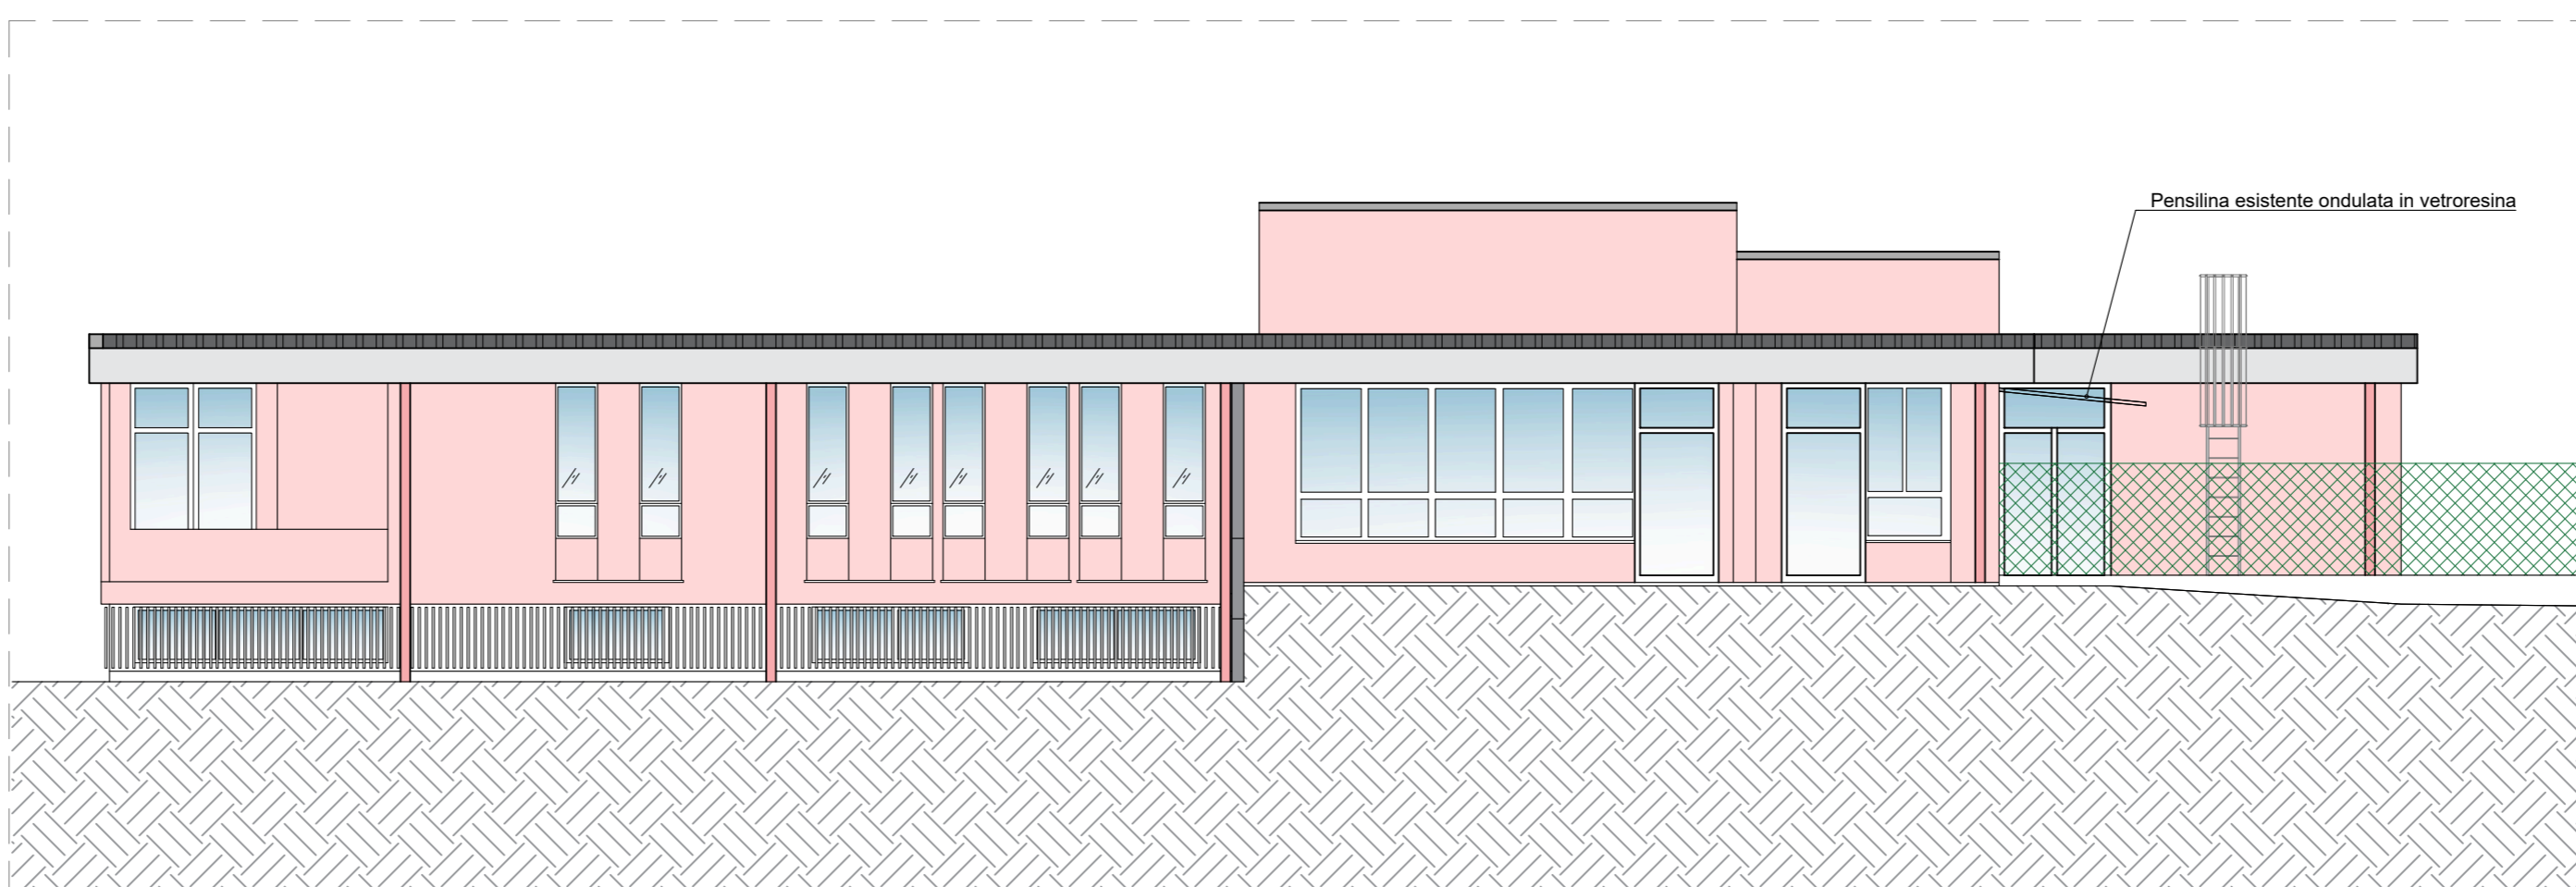

NORD MILANO CONSULT s.r.l. UN DIRETTORE TECNICO (arch. Michela Di Mento)					I PROGETTISTI Nord Milano Consult s.r.l. (Arch. Michela Di Mento)				
					 (Ing. Caterina Aliverti)				
 (ing. Carlo Brusa)					 (ing. Davide Sonvico)				
					Davide Sonvico				
0	Apr. 2026	MRU	CBR	CAL	Emissione Progetto Esecutivo				
REV.	DATA	RED.	CONTR.	APPR.	DESCRIZIONI REVISIONI				
Stazione appaltante									
CITTÀ DI SOMMA LOMBARDO Via Salvioni, 1E 21019 Somma Lombardo (VA)									
Oggetto REALIZZAZIONE TETTO ASILO NIDO SITO IN VIA SALVIONI N.1E A SOMMA LOMBARDO CUP: B22B25000690004									
Fase progettuale PROGETTO ESECUTIVO									
Allegato		Titolo			N. Commessa				
2.9		ELABORATI GRAFICI:			C1219				
Scala		Progetto: Sezione, prospetti e particolare costruttivo			N. Disegno				
1:10/1:100					49849				
Data APRILE 2026									
Progettazione									
NORD MILANO CONSULT s.r.l. Società di Ingegneria Via Bruno Raimondi, 5 21052 Busto Arsizio (VA) tel. 0331/636702 e-mail: segreteria@nordmil.com website: www.nordmil.com									