

NORD MILANO CONSULT s.r.l.
UN DIRETTORE TECNICO

(arch. Michela Di Mento)



I PROGETTISTI

Nord Milano Consult s.r.l.

(Arch. Michela Di Mento)



(Ing. Caterina Aliverti)



(ing. Carlo Brusa)



(ing. Davide Sonvico)



0	Apr. 2026	MRU	CBR	CAL	Emissione Progetto Esecutivo
REV.	DATA	RED.	CONTR.	APPR.	DESCRIZIONI REVISIONI

Stazione appaltante



CITTÀ DI SOMMA LOMBARDO
Via Salvioni, 1E
21019 Somma Lombardo (VA)

Oggetto

**REALIZZAZIONE TETTO ASILO NIDO SITO IN VIA SALVIONI
N.1E A SOMMA LOMBARDO**
CUP: B22B25000690004

Fase progettuale

PROGETTO ESECUTIVO

Allegato 2.2	Titolo ELABORATI GRAFICI: Estratto mappa catastale, visura, stralcio fotogrammetrico e estratto strumenti urbanistici	N. Commessa C1219
Scala 1:2.000		N. Disegno 49842

Data **APRILE 2026**

Progettazione



NORD MILANO CONSULT s.r.l.
Società di Ingegneria
Via Bruno Raimondi, 5
21052 Busto Arsizio (VA)
tel. 0331/636702
e-mail: segreteria@nordmil.com
website: www.nordmil.com



**CITTÀ DI SOMMA
LOMBARDO**

**“RIFACIMENTO TETTO ASILO NIDO SITO IN VIA SALVIONI N.1E
A SOMMA LOMBARDO”**

CUP B22B25000690004

PROGETTO ESECUTIVO

Estratto mappa catastale, visura, stralcio fotogrammetrico e estratto strumenti urbanistici

Aprile 2026

Visura storica per immobile

Stampa effettuata per motivi d'ufficio - non sono consentiti altri usi

Dati della richiesta:	Catasto dei fabbricati SOMMA LOMBARDO (VA) (Codice: I819) Situazione degli atti informatizzati al 11/01/2026
-----------------------	--

Situazione dell'unità immobiliare dal 23/12/2011

DATI IDENTIFICATIVI			DATI DI CLASSAMENTO							
Foglio	Particella	Sub.	Zona	Categoria	Classe	Piano	Consistenza	Superficie	Rendita Lire	Rendita Euro
SO/10	18776	-	-	B05	04	T-S1	2216.0 mc	870.0	2437600	1258.91
Indirizzo			VIA SALVIONI							
Notifica			-			Partita		-		
Annotazioni			-							
Dati derivanti da			Variazione n. 251505 1/2011 del 23/12/2011 in atti dal 23/12/2011 BONIFICA IDENTIFICATIVO CATASTALE							

L'atto costitutivo della UIU ha soppresso le seguenti UIU: foglio SO/38 particella 18776


Situazione degli intestati dal 23/12/2011

DATI ANAGRAFICI		DIRITTI E ONERI REALI
COMUNE DI SOMMA LOMBARDO - C.F.: 00280840125		Proprietà 1000/1000
Dati derivanti da:	Variazione n. 251505 001/2011 del 23/12/2011 in atti dal 23/12/2011 BONIFICA IDENTIFICATIVO CATASTALE	

ESTRATTI STRUMENTI URBANISTICI

PGT COMUNE DI SOMMA LOMBARDO – P.d.R. – tavola 7.a – Azzonamento


Legenda

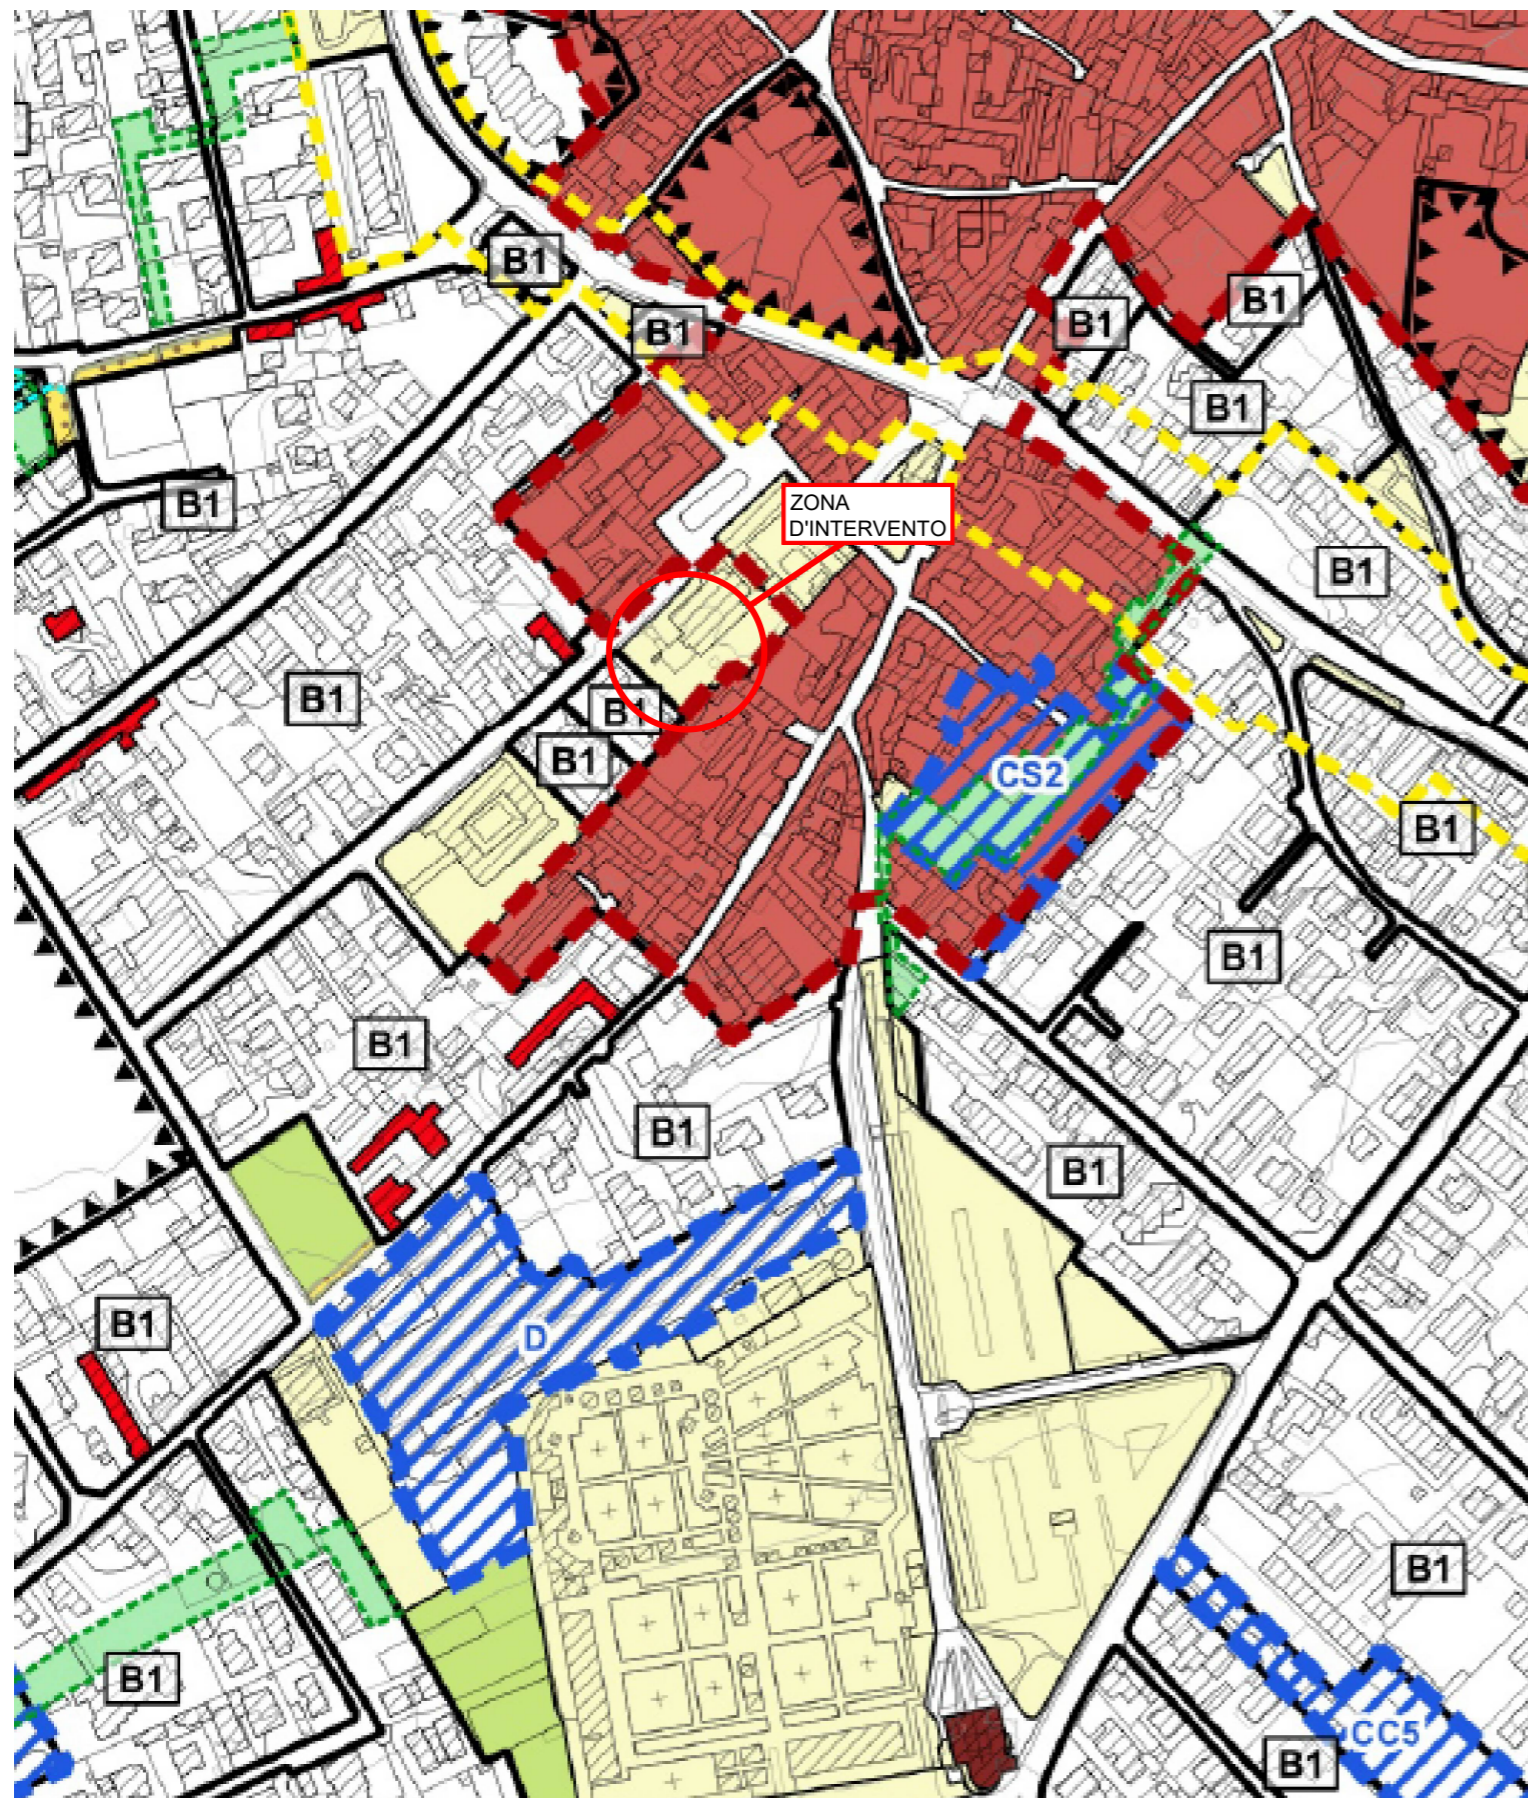

- confine comunale
- TESSUTO URBANO CONSOLIDATO**
- Perimetro Tessuto Urbano Consolidato
- Perimetro dei Nuclei di Antica Formazione
- A1 - Nuclei di Antica Formazione di Somma e Mezzana
- A2 - Nuclei di Antica Formazione di Coarezza, Maddalena e Case Nuove
- Ambiti consolidati*
- B1 Insedimenti prevalentemente residenziali semintensivi
- B1* Insedimenti prevalentemente residenziali semintensivi con capacità edificatoria definita
- B2 Insedimenti prevalentemente residenziali intensivi
- D1 Insedimenti industriali e artigianali
- D2 Insedimenti terziari e commerciali
- D2* Insedimenti terziari e commerciali - Grande Struttura di Vendita
- D3 Insedimenti industriali, artigianali ed emporio agricolo
- H Distributori di carburante
- IF Impianto ferroviario
- M Museo dell'aeronautica - SSA Servizi Stabilimenti Augusta
- Accordo di Programma per la realizzazione di un polo dedicato ai settori aeronautico, logistica e dei trasporti
- Y Comparti Y
- Strumenti attuativi in itinere e/o decaduti
- Strumento attuativo - Piano d'Ambito Case Nuove
- Aree verdi da preservare (V1)
- Giardini da conservare
- Edifici classificati - interventi T1
- Edifici classificati - interventi T2
- Tessuto rurale*
- Ambiti agricoli interni al perimetro IC (E)
- DOCUMENTO DI PIANO**
- Ambiti di trasformazione previsti
- PIANO DEI SERVIZI**
- Aree per attrezzature pubbliche o di uso pubblico esistenti
- Aree per attrezzature pubbliche o di uso pubblico previste
- Rete ecologica comunale in aree private
- ADDENSAMENTI COMMERCIALI**
- Addensamenti commerciali dei centri cittadini
- Addensamenti commerciali di livello locale
- Addensamenti commerciali di livello sovracomunale
- Addensamenti delle aree per parcheggi commerciali
- Viabilità di progetto e da potenziare
- Piano cave vigente

ESTRATTI STRUMENTI URBANISTICI

PGT COMUNE DI SOMMA LOMBARDO – D.d.P. – tavola A.18.1 – Carta dei vincoli

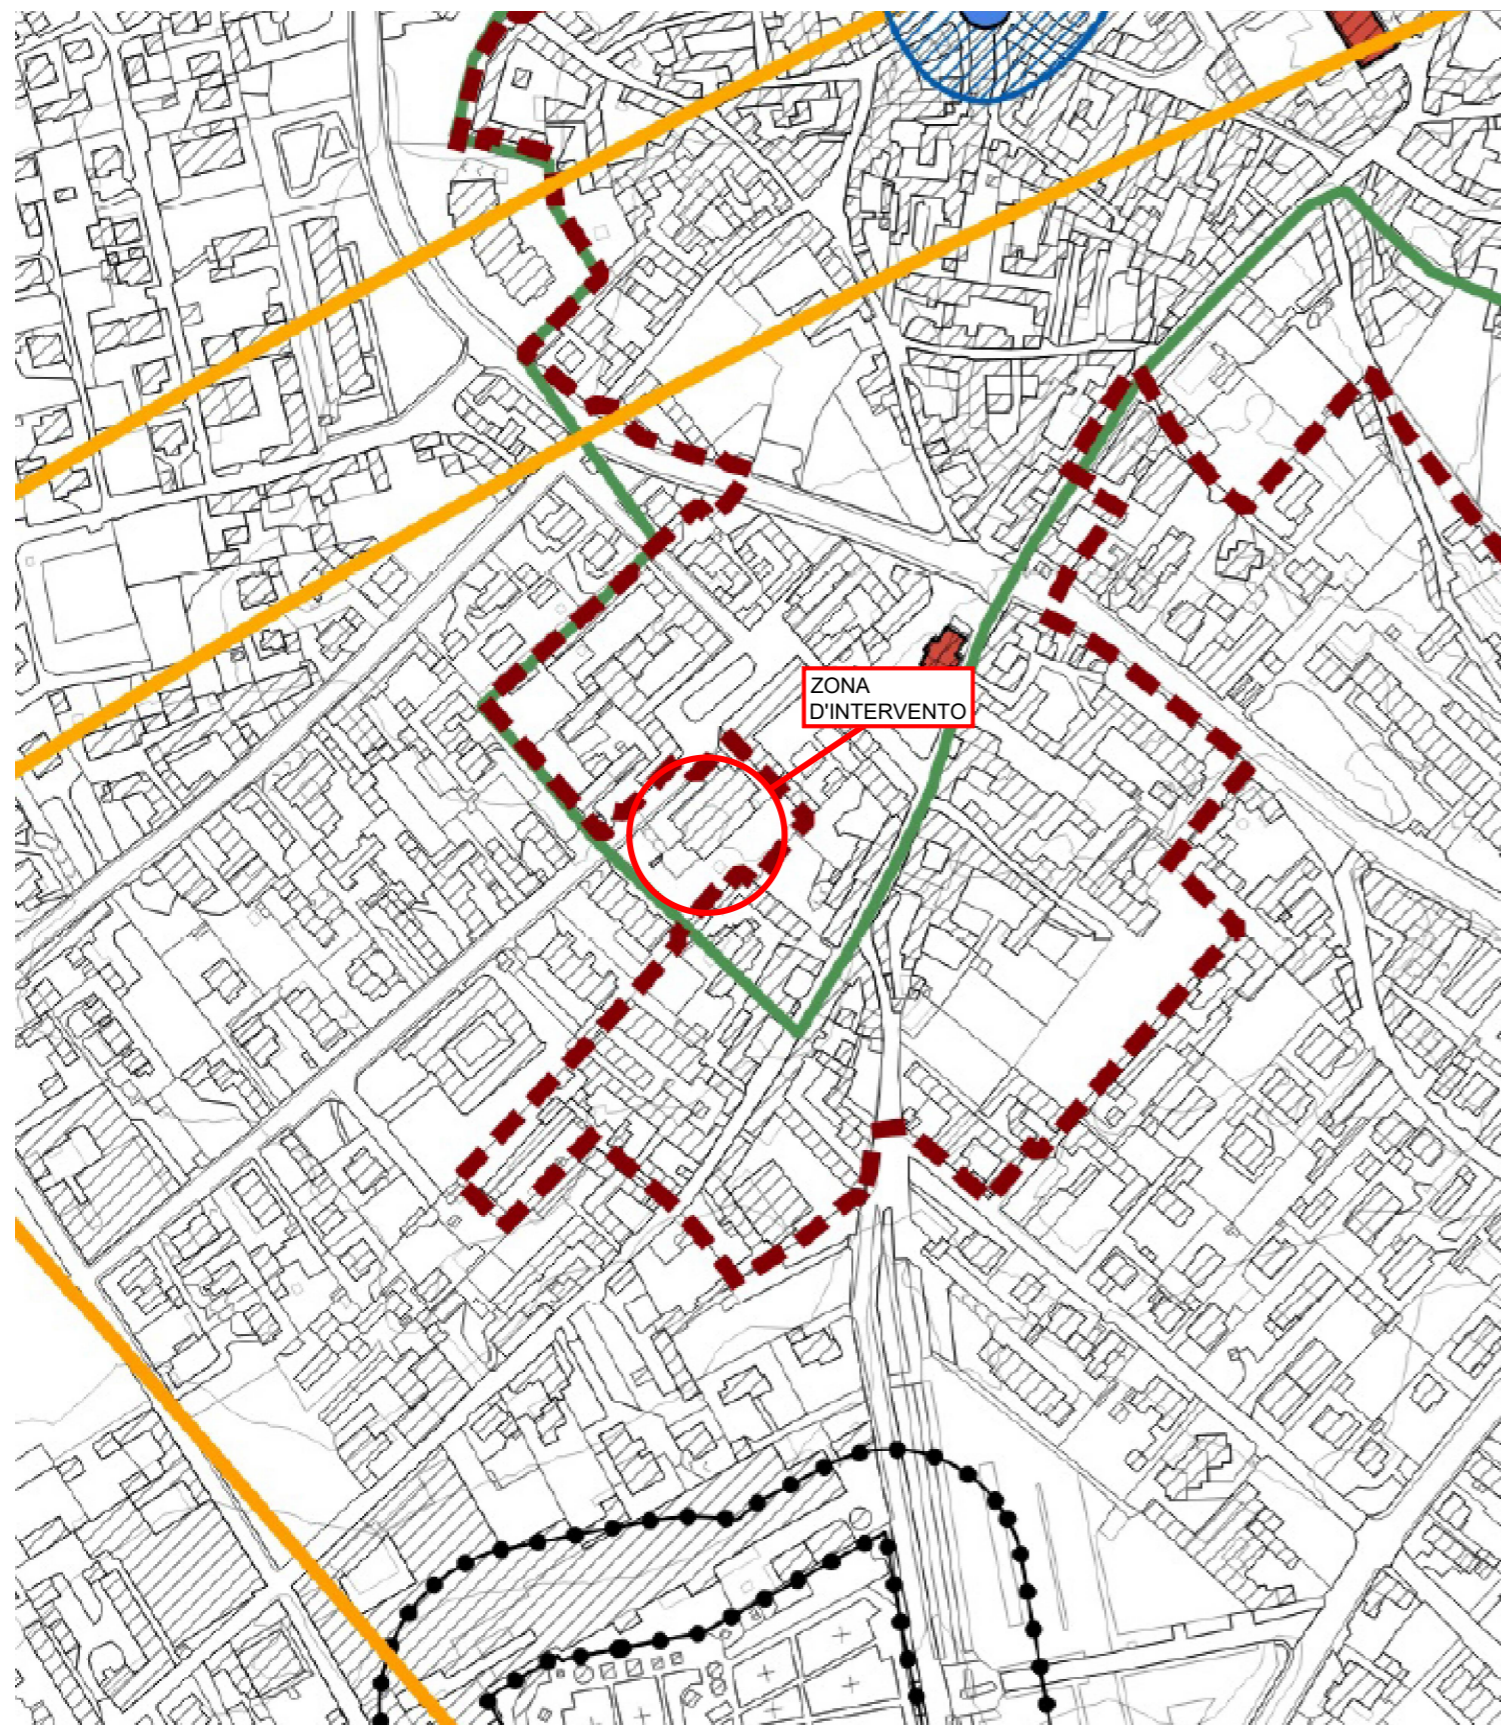

Legenda

- VINCOLI GENERALI**
- Confine comunale
 - Perimetri dei Nuclei di Antica Formazione
 - Perimetro Tessuto Urbano Consolidato
 - Delimitazione centro edificato ex L. 865/1971
 - Delimitazione centro abitato ex Nuovo Codice della Strada
 - Edifici vincolati ex D.lgs 42/2004
 - Area oggetto di vincolo paesistico ex art. 136 D.lgs 42/2004
 - Aree segnalate di interesse archeologico
 - Fascia di rispetto depuratore (100m)
 - Fascia di rispetto cimiteriale
 - Localizzazione impianti di telefonia cellulare
 - Fascia di rispetto degli impianti di telefonia cellulare
Circ. REg. 55/SAN/99 e 1/100 - D.M. 381/98
 - Elettrodotti
 - Fascia di rispetto elettrodotti
 - Pozzi - fascia di rispetto assoluto (10m)
 - Pozzi - fascia di rispetto
 - Vincoli di inedificabilità per incendi boschivi
 - Piano Cave
- VINCOLI AEROPORTUALI**
- Territorio sensibile
 - Superficie Orizzontale Interna (IHS) e Superficie Conica (CS)
- Articolo 707 del Codice della Navigazione
determinazione delle zone soggette a limitazioni**
- Zona di tutela A
 - Zona di tutela B
 - Zona di tutela C
 - Zona di tutela D
- Articolo 715 del Codice della Navigazione
valutazione di rischio delle attività aeronautiche**
- 1 x 10
 - 1 x 10.4
 - 1 x 10.5
 - 6
- Articolo 716 del Codice della Navigazione
Inquinamento acustico**
- Zona A
 - Zona B
 - Zona C
- Reticolo idrico**
- Reticolo idrico principale*
- Fiume Ticino
 - Canale Navigazione
 - Fascia di rispetto fluviale di 150m ex D.Lgs 42/2004 per il fiume Ticino e torrente Strona
- Reticolo di competenza del Consorzio di bonifica Est Ticino Villoresi*
- Reticolo principale - canale principale adduttore villoresi
 - Reticolo terziario - 1/A Castano
 - Reticolo principale - fascia di rispetto laterale di 10m
 - Reticolo terziario - fascia di rispetto laterale di 5m
 - Canale principale adduttore Villoresi - fascia di rispetto di 50 m
- Rete di competenza del Consorzio Irrigazione Strona*
- Torrente Strona
 - Rete di competenza del Consorzio di irrigazione della roggia Strona
 - Fascia di rispetto di 5m (rif. art. 14 comma 7 N.d.A. PAI L.18 maggio n.183)
- Reticolo idrico minore di competenza comunale*
- Corso d'acqua individuato
 - Fascia di rispetto laterale di 10m
 - Zona frana (evento iniziato il 02.05.2012)