



Planimetria generale - scala 1:200

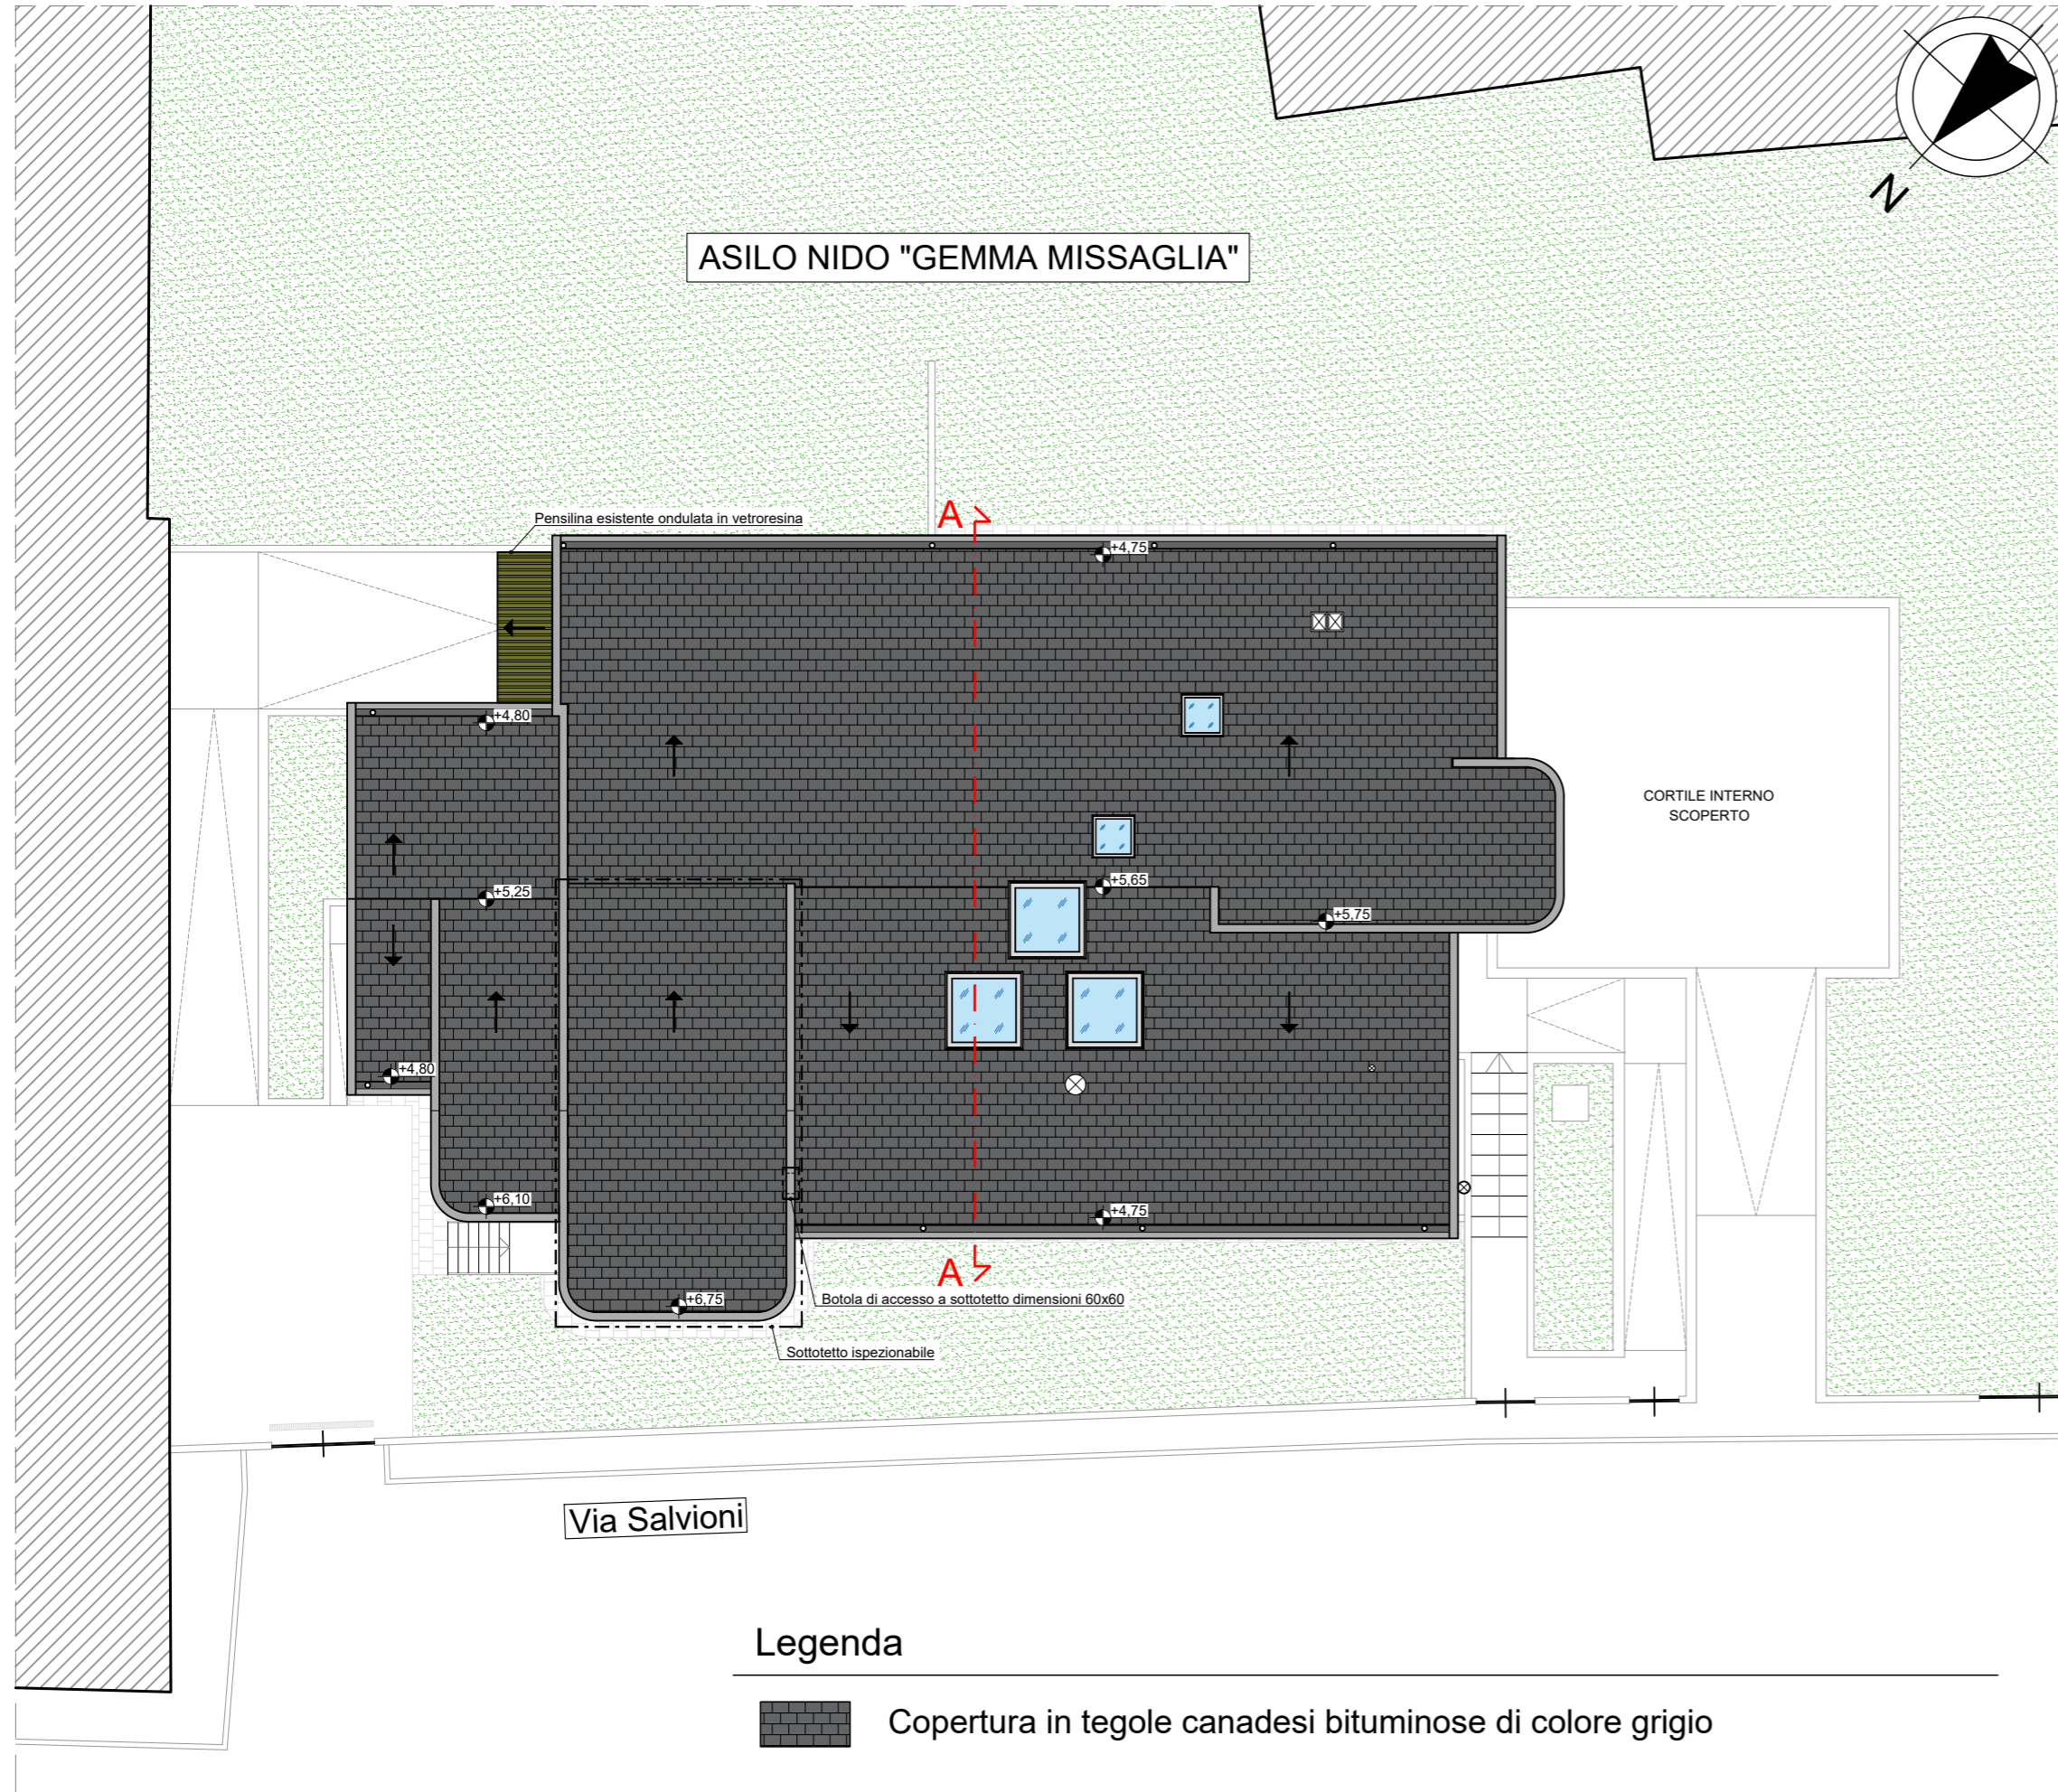

Legenda

 Copertura in tegole canadesi bituminose di colore grigio

NORD MILANO CONSULT s.r.l.
UN DIRETTORE TECNICO

(arch. Michela Di Mento)



I PROGETTISTI

Nord Milano Consult s.r.l.


(Arch. Michela Di Mento)



(Ing. Caterina Aliverti)

Caterina Aliverti

(ing. Carlo Brusa)

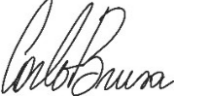

(ing. Davide Sonvico)

Davide Sonvico

REV.	DATA	RED.	CONTR.	APPR.	DESCRIZIONI REVISIONI
0	Apr. 2026	MRU	CBR	CAL	Emissione Progetto Esecutivo

Stazione appaltante



CITTÀ DI SOMMA LOMBARDO
Via Salvioni, 1E
21019 Somma Lombardo (VA)

Oggetto

**REALIZZAZIONE TETTO ASILO NIDO SITO IN VIA SALVIONI
N.1E A SOMMA LOMBARDO**
CUP: B22B25000690004

Fase progettuale

PROGETTO ESECUTIVO

Allegato	Titolo	N. Commessa
2.3	ELABORATI GRAFICI:	C1219
Scala	Stato di fatto: Planimetria generale	N. Disegno
1:200		49843

Data

APRILE 2026

Progettazione



NORD MILANO CONSULT s.r.l.
Società di Ingegneria
Via Bruno Raimondi, 5
21052 Busto Arsizio (VA)
tel. 0331/636702
e-mail: segreteria@nordmil.com
website: www.nordmil.com