Finanziato dall'Unione europea
NextGenerationEU

COMUNE DI NONE

Città Metropolitana di Torino

PERIZIA DI VARIANTE N.1
INTERVENTO DI EFFICIENTAMENTO ENERGETICO DEL PALAZZO MUNICIPALE DI NONE

PROPRIETA'

COMUNE NONE
C.F. 85003190015

LOCALITA'

NONE
Piazza Cavour 9

Tavola **B.12.v**

Oggetto **Schema Isolamenti Prospetti**



Scala disegno	1:200
Rif. Catastale	Foglio 27 n.443 sub.107
Data	28/02/2024


ORDINE DEGLI ARCHITETTI, PIANIFICATORI, PAESAGGISTI E CONSERVATORI DELLA PROVINCIA DI TORINO
Arch. IGOR FLIS n° 6367

Il R.U.P.


Il Progettista

architetto igor flis
Via Coazze 40 - 10094 Giaveno (TO) - Tel/Fax 011 937 63 70 - e-mail: igorflis@studioflis.com


LA VERIFICA DELLE MISURE E DELLE SUPERFICI E' A CARICO DELL'IMPRESA

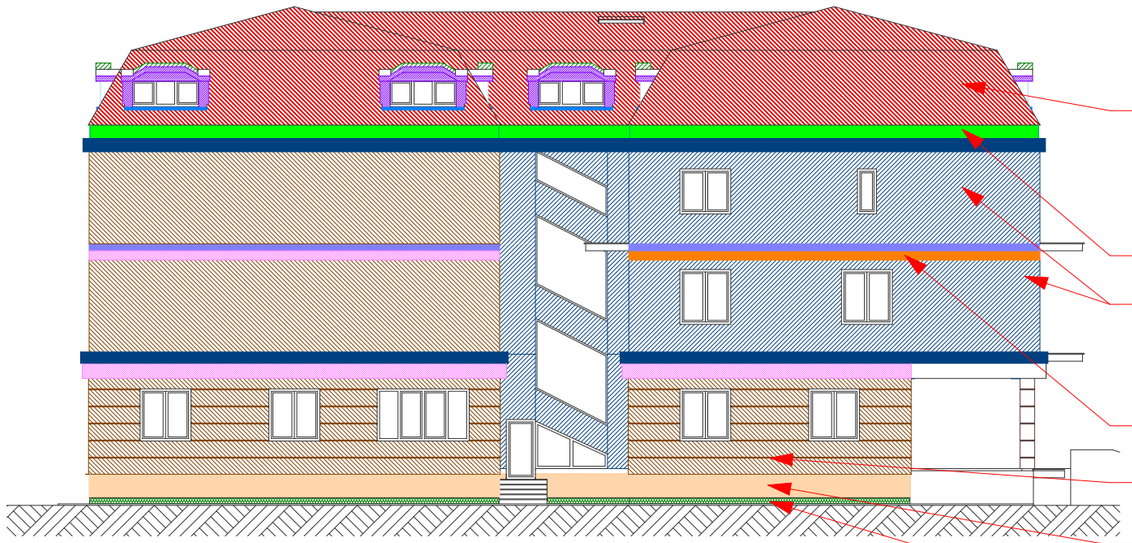


Alzato Est

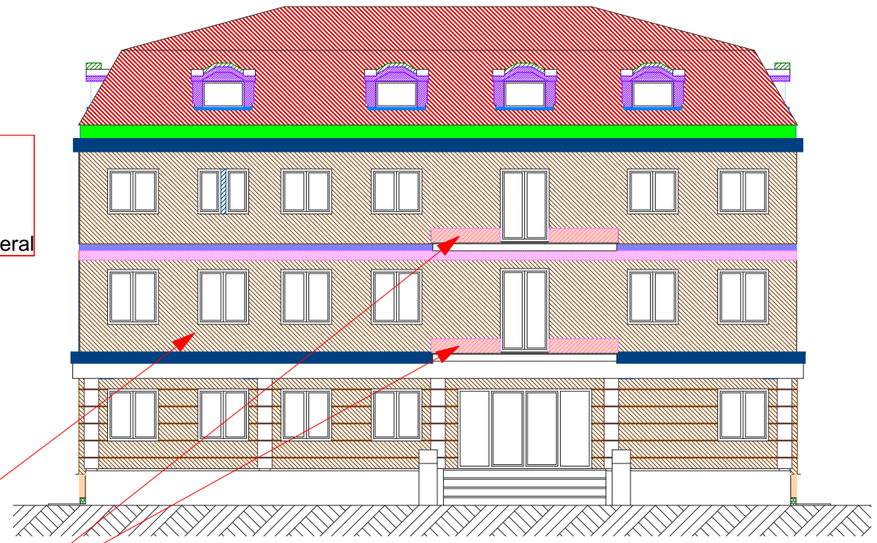

Alzato Nord

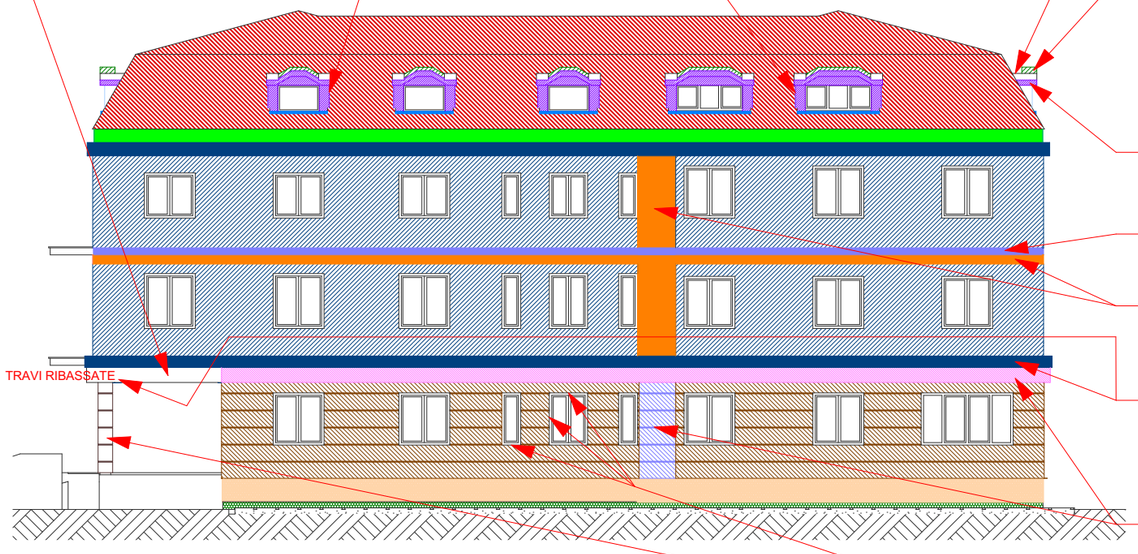

Alzato Ovest

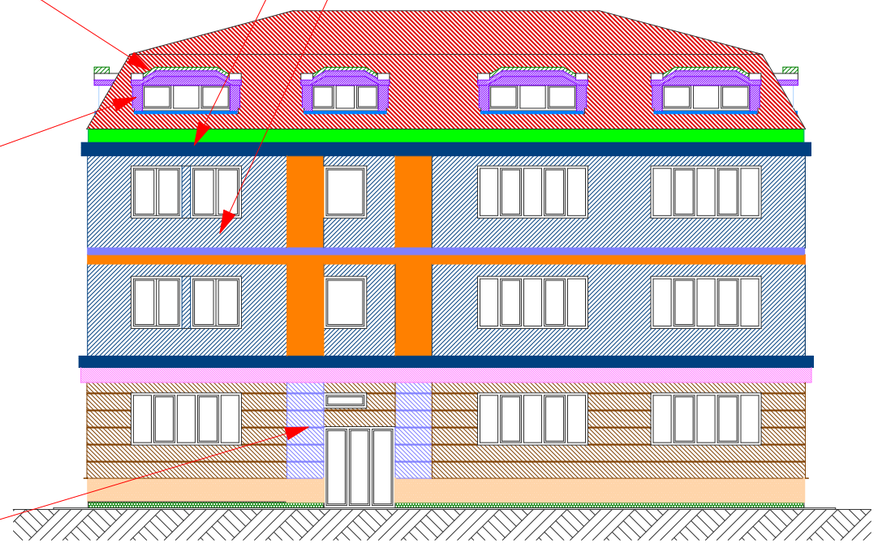

Alzato Sud

PANNELLO PER COPERTURE
In acciaio zincato preverniciato sp. 6+5/10
con LANA DI ROCCIA cm.15
Classe reazione al fuoco A2-s1,d0
Classe resistenza al fuoco EI30
Tipo Isolpack Lithos 5 Evo in alluminio
Fra listelli LANA DI ROCCIA cm.4

LANA DI ROCCIA cm.15
Classe reazione al fuoco A2-s1,d0
Classe resistenza al fuoco EI30
con guaina Broof T2
tipo General Membrane Phoenix FC 5,4kg Mineral

EPS grafitato cm.18

TAGLIAFUOCO LANA DI ROCCIA cm.18
tipo Rockwool Frontrock Max Plus

EPS grafitato cm.20

EPS grafitato cm.16

EPS idrofobizzato cm.16

EPS idro cm.20

ISOLAMENTO SOFFITTO
in LANA DI ROCCIA cm.18
Classe reazione al fuoco A2-s1,d0
tipo Rockwool Frontrock MAX Plus

ISOLAMENTO MURI ABBAINI
in PIR cm.12
Classe reazione al fuoco B-s2,d0
tipo Stiferite Class SK

ISOLAMENTO TETTO ABBAINI
in LANA DI ROCCIA cm.10+10 (doppio strato)
Classe reazione al fuoco A2-s1,d0
tipo Rockwool Roackacier C Soudable

ABBAINI
isolamento estradosso cornicione
in LANA DI ROCCIA cm.10
tipo Rockwool Roackacier C Soudable

ABBAINI
isolamento spallette abbaini
isolamento intradosso/frontalini cornicione
in PIR cm.6
tipo Stiferite Class SK

MARCAPIANO EPS grafitato cm.3

TAGLIAFUOCO LANA DI ROCCIA cm.18
tipo Rockwool Frontrock Max Plus

EPS grafitato cm.5

TAGLIAFUOCO LANA DI ROCCIA cm.20
tipo Rockwool Frontrock Max Plus

SPALLETTE-VOLTINI-BANCALI
PILASTRI PORTICO
in EPS grafitato cm.5

RIVESTIMENTO CORNICIONE
in EPS grafitato cm.5


RIEMPIMENTO SOPRA-SOTTOFINESTRA
in EPS cm.5

PROGETTO	**EFFICIENTAMENTO ENERGETICO DEL PALAZZO MUNICIPALE DI NONE**			PROPRIETA'	**COMUNE NONE**	Scala Disegno	**1:200**
LOCALITA'	**NONE - Piazza Cavour 9**	TAVOLA	**B.12.1**	OGGETTO	**Schema Isolamenti Prospetti**	Data	**28/02/2024**

architetto igor flis
tel/fax 011 937 63 70 - www.studioflis.com



Sezione C-C

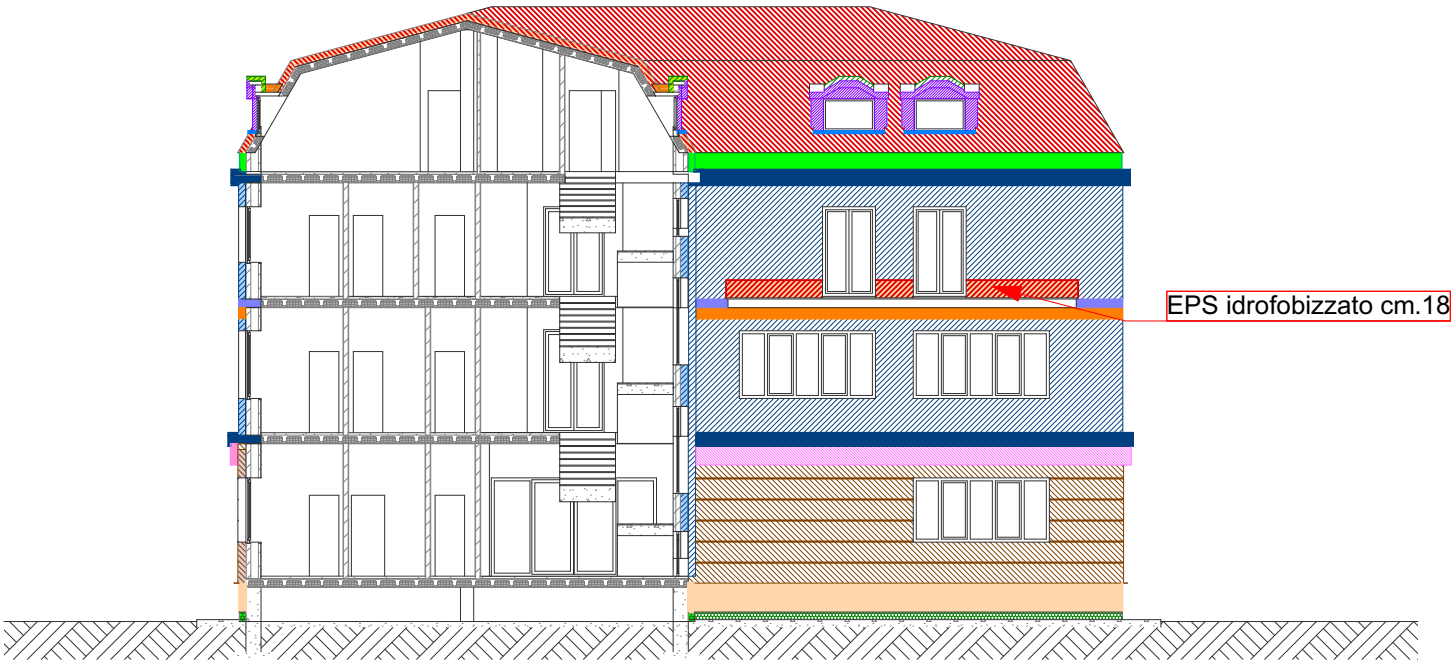

Sezione D-D

OGGETTO	**EFFICIENTAMENTO ENERGETICO DEL PALAZZO MUNICIPALE DI NONE**		
PROPRIETA'	**COMUNE NONE**	LOCALITA'	**NONE**
ELABORATO	**Schema Isolamenti Prospetti**	Data	**28/02/2024**

architetto igor flis
tel/fax 011 937 63 70 - www.studioflis.com