




PLANIMETRIA GENERALE - SCALA 1:1000

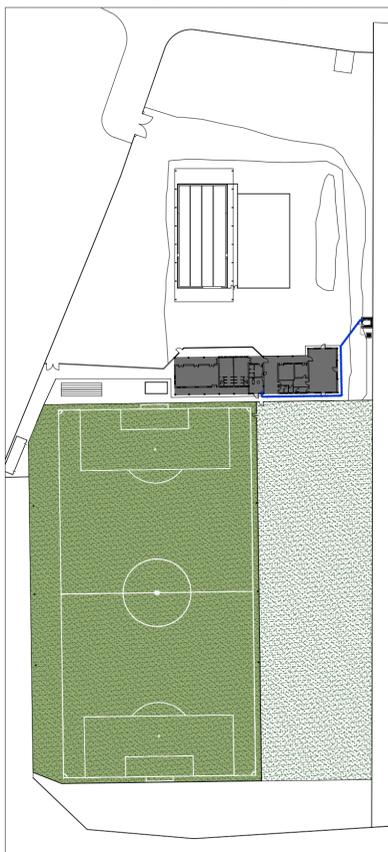

PIANTA NUOVE OPERE - SCALA 1:200

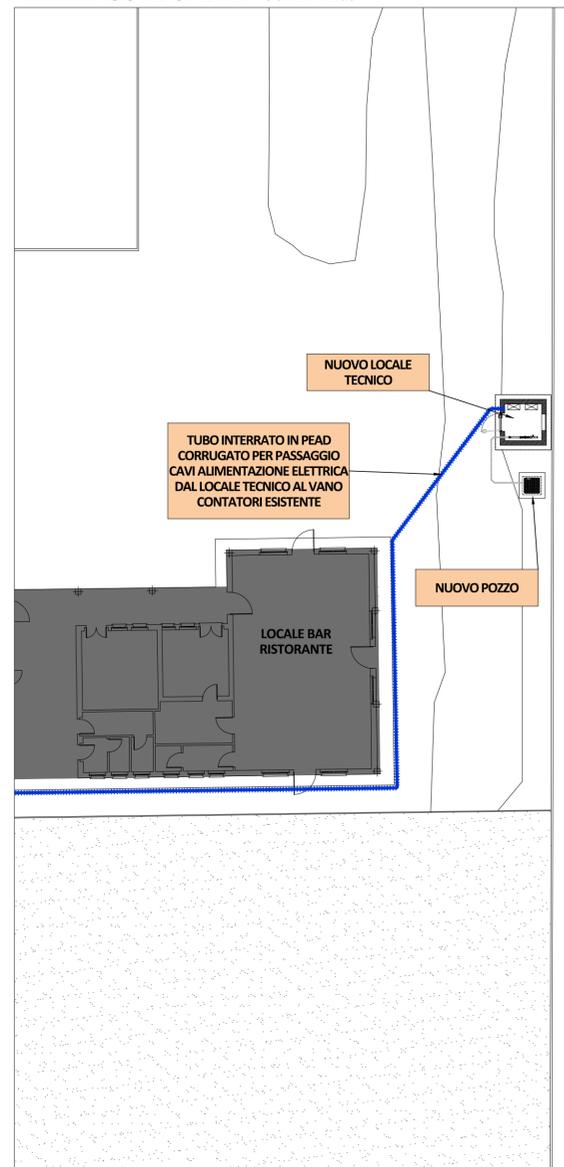


SEZIONE E PARTICOLARI COSTRUTTIVI POZZO - SCALA 1:20

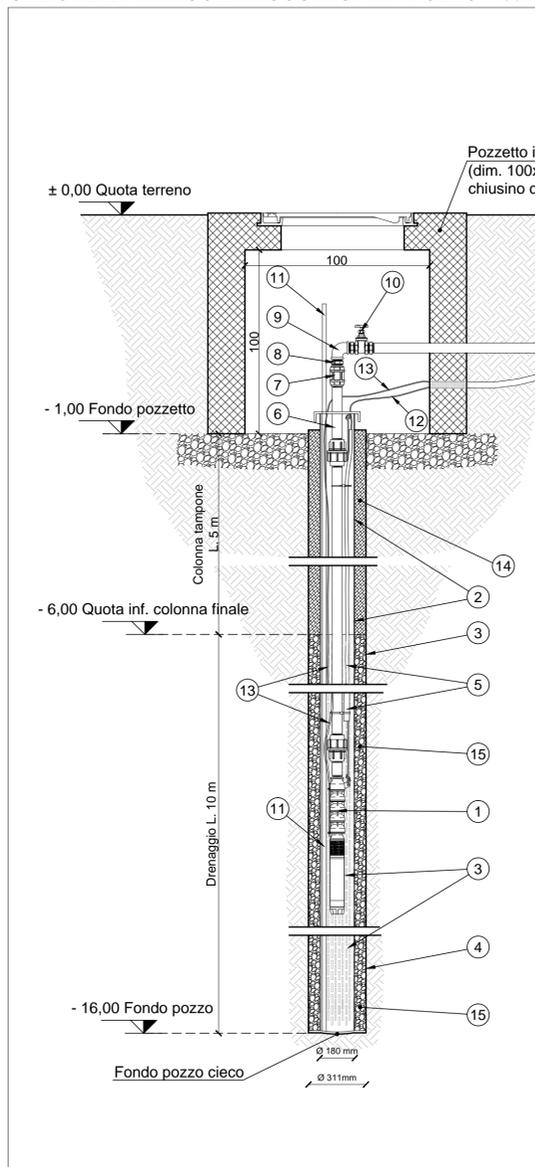


- LEGENDA**
- Elettropompa sommersa mandata 2" 1/2 (DN 65 mm) Prevalenza Max 80 m - Portata Max 5 l/sec - 5,5 KW
  - Colonna finale in PVC per pozzo - PN 12,5 - Ø 180 mm giunzioni a bicchiere con filettature nello spessore di bicchiere
  - Filtro in PVC PN 12,5, Ø 180 mm microfessurato slot = 1 mm, giunzioni a bicchiere con filettatura nello spessore di bicchiere
  - Perforazione DN 311 mm con circolazione diretta
  - Cavo di sospensione
  - Testata di pozzo in acciaio a tenuta stagna
  - Valvola di non ritorno
  - Nippli in acciaio zincato
  - Gomito in acciaio zincato
  - Valvola a farfalla
  - Tubetto piezometrico per introduzione sondino per effettuazione delle misure piezometriche - DN 40 mm - lunghezza 20,00 metri
  - Cavo sonde di livello
  - Cavo elettrico di alimentazione
  - Tampone impermeabile per impedire infiltrazioni, composto da argilla pelletata idrorigonfiante
  - Drenaggio artificiale costituito da ghiaietto siliceo, granulometria 3/5 mm (classe granulometrica 4/6)



SCHEMA IDRAULICO COLLETTORE

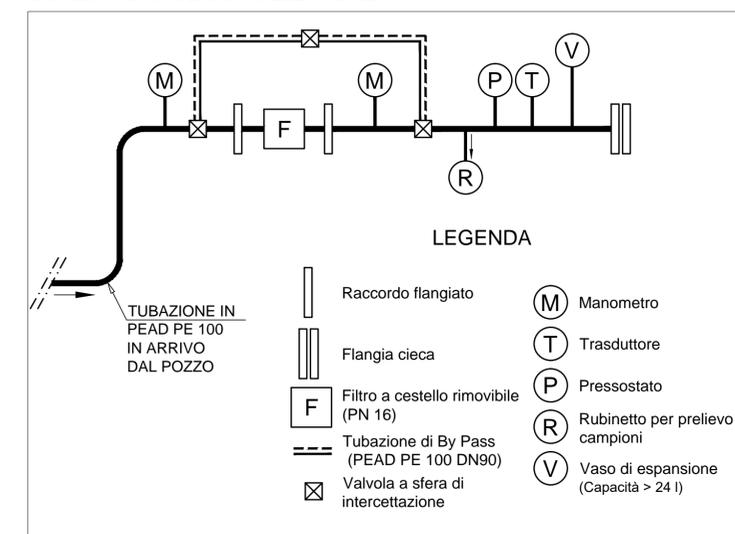

SCHEMA ELETTRICO

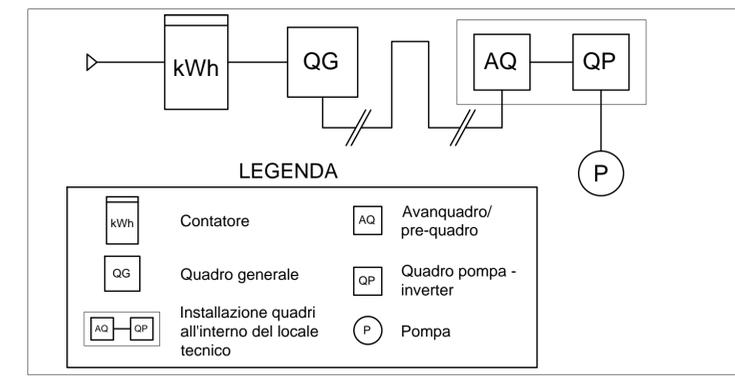

PIANTA E SEZIONE VANO TECNICO - SCALA 1:20

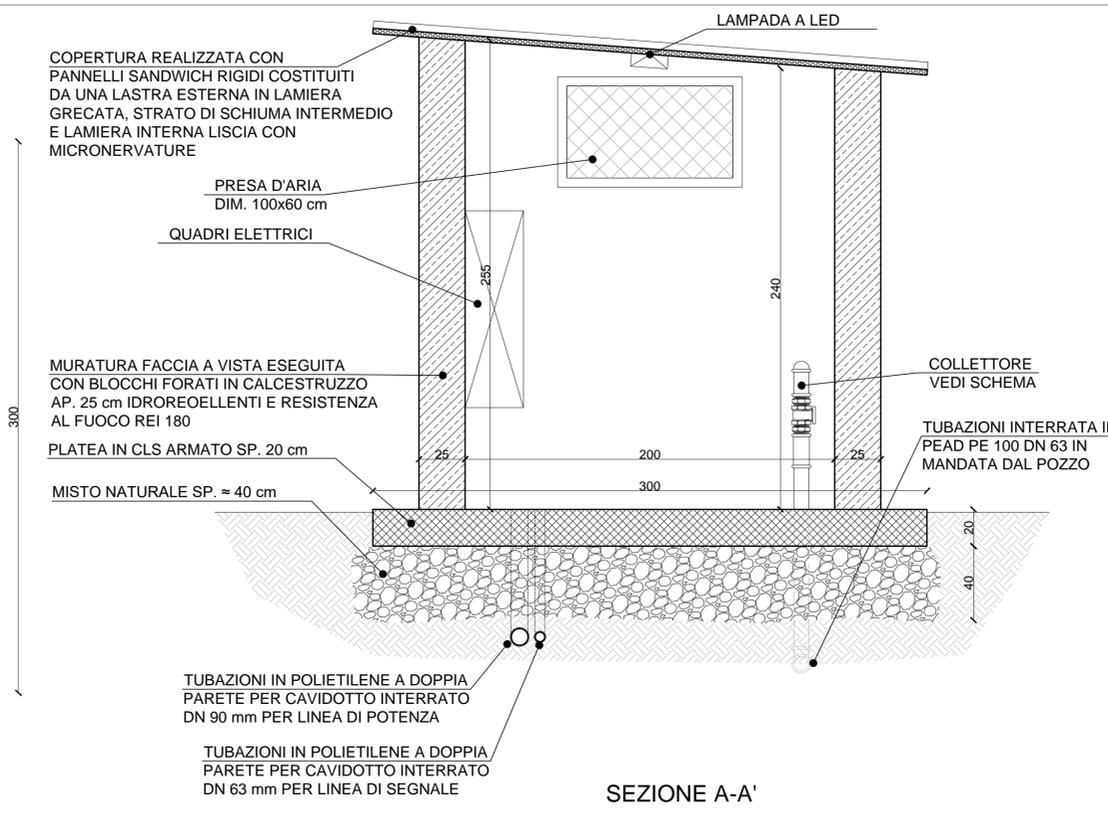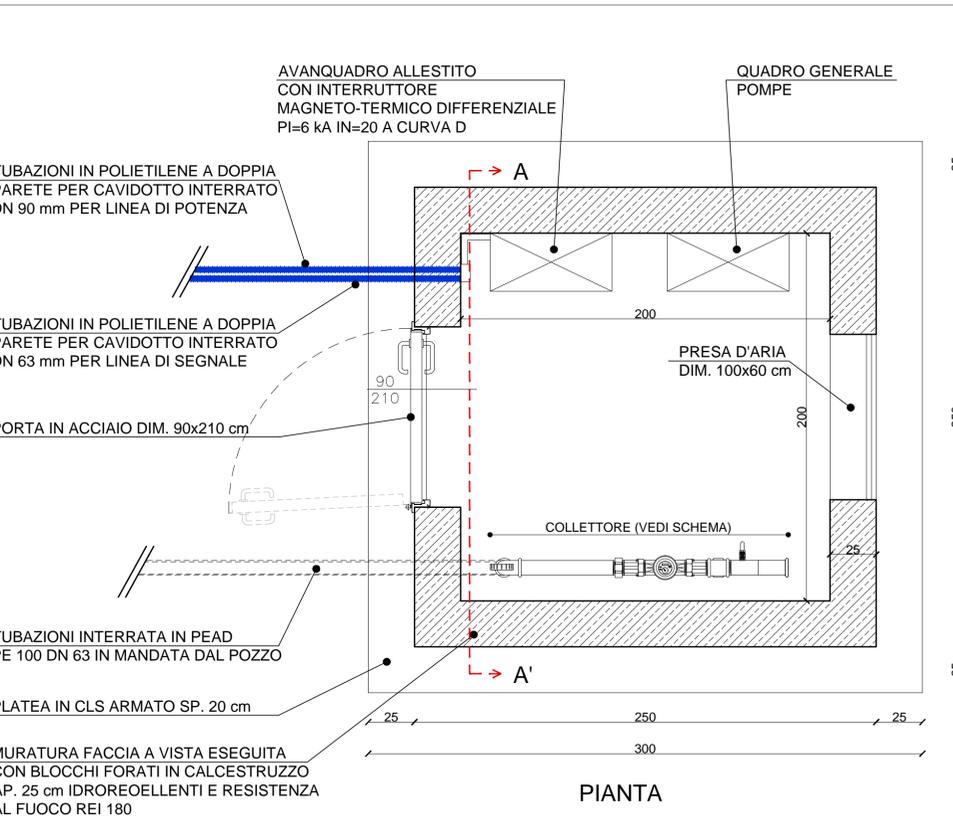

**CITTA' DI VERCELLI**  
 Settore Sviluppo Urbano ed Economico  
**IMPIANTI SPORTIVI**  
**REALIZZAZIONE DI NUOVI POZZI IN PRIMA FALDA**



**IMPIANTO SPORTIVO "R. MAGLIONE"**  
**APPALTO INTEGRATO - PROGETTO DEFINITIVO**

NOVEMBRE 2017  
 Rev  
 Rev

Codice elaborato **I2-D-PZ**  
**Tavola n. 2.1**  
 Planimetria con indicazione delle opere, particolari costruttivi



Progettazione  
 dott. ing. Stefano Pollero

Via F. BORGOGNA, 14 - 13100 VERCELLI  
 Tel./Fax (+39) 0161 257 307  
 C (+39) 339 5849560  
[pollerostefano@gmail.com](mailto:pollerostefano@gmail.com)  
[stefano.pollero2@ingpec.eu](mailto:stefano.pollero2@ingpec.eu)