



PLANIMETRIA GENERALE - SCALA 1:1000




PIANTA NUOVE OPERE - SCALA 1:200

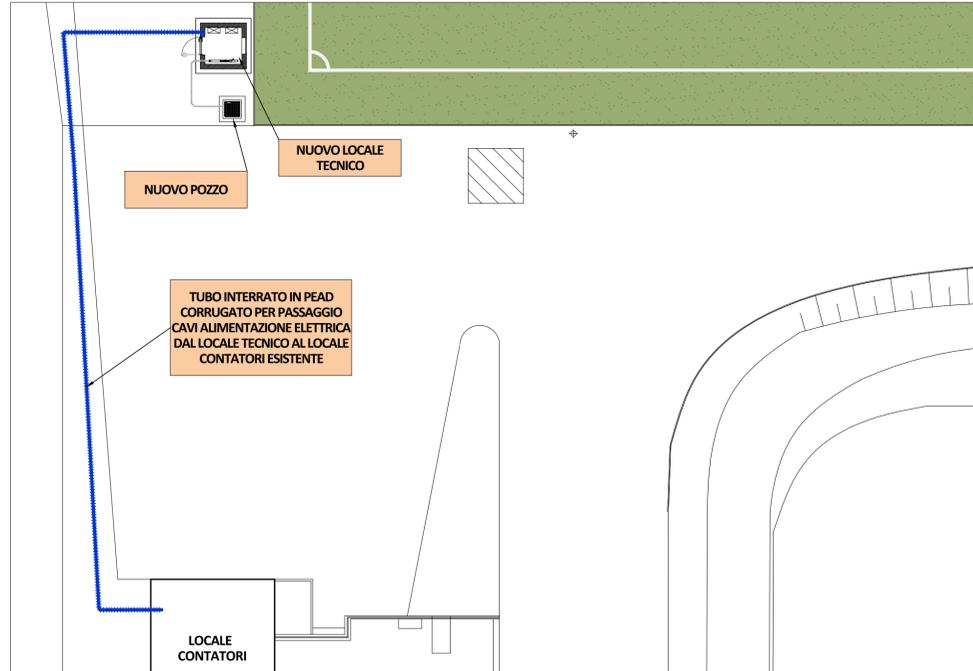


PIANTA E SEZIONE VANO TECNICO - SCALA 1:20

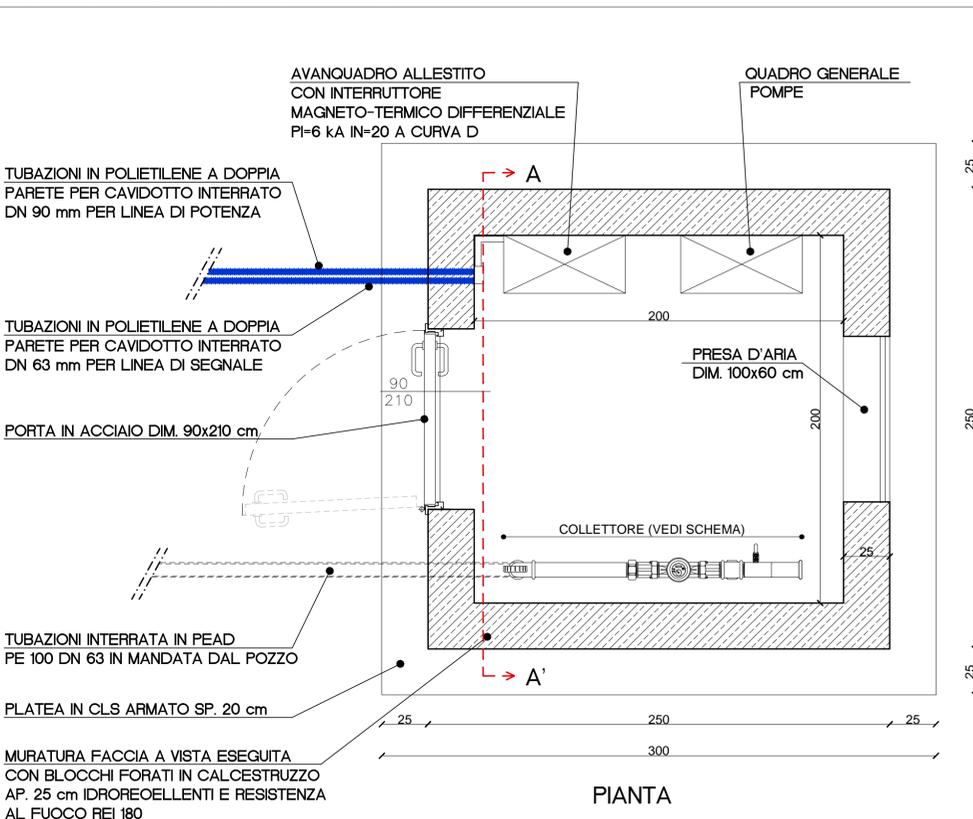


SEZIONE E PARTICOLARI COSTRUTTIVI POZZO - SCALA 1:20

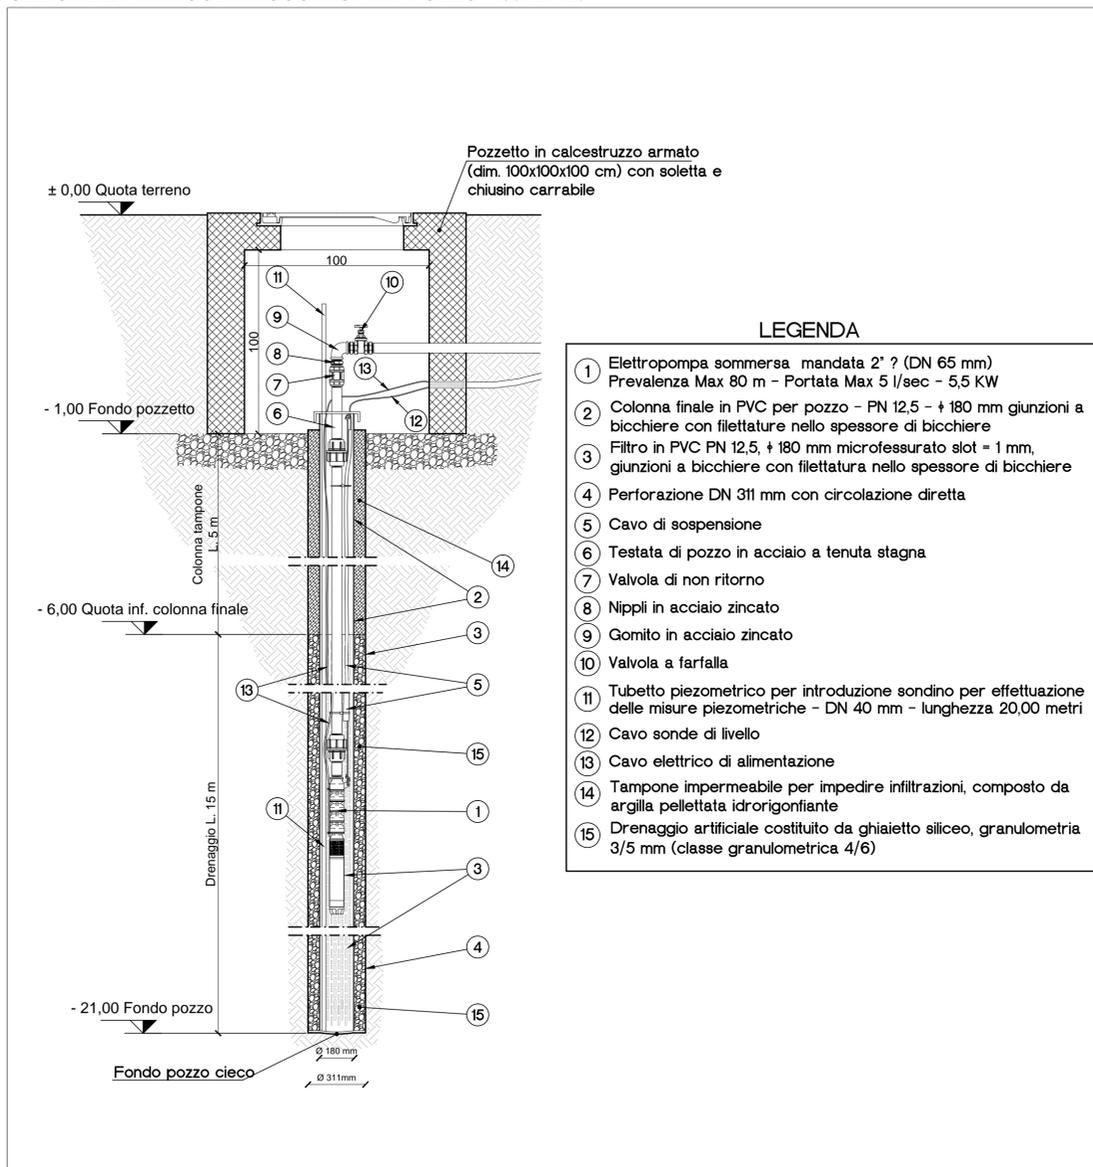

SCHEMA IDRAULICO COLLETTORE

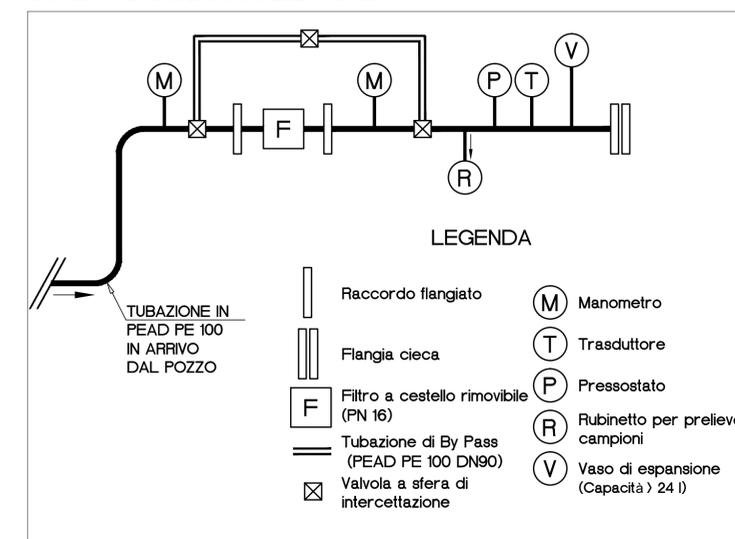

SCHEMA ELETTRICO

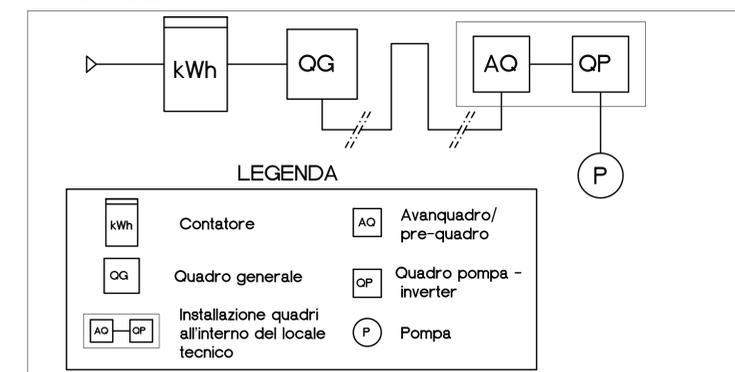

CITTA' DI VERCELLI
Settore Sviluppo Urbano ed Economico

IMPIANTI SPORTIVI
REALIZZAZIONE DI NUOVI POZZI IN PRIMA FALDA

IMPIANTO SPORTIVO "CORSO RIGOLA"
APPALTO INTEGRATO - PROGETTO DEFINITIVO

NOVEMBRE 2017
Rev
Rev

Codice elaborato **I3-D-PZ**
Tavola n. 3.1
Planimetria con indicazione delle opere, particolari costruttivi

Progettazione

Via F. BORGOGNA, 14 - 13100 VERCELLI
Tel./Fax (+39) 0161 257 307
C (+39) 339 5849560
pollerostefano@gmail.com
stefano.pollero2@ingpec.eu

dot. ing. Stefano Pollero

