



PLANIMETRIA GENERALE - SCALA 1:1000



PIANTA NUOVE OPERE - SCALA 1:200

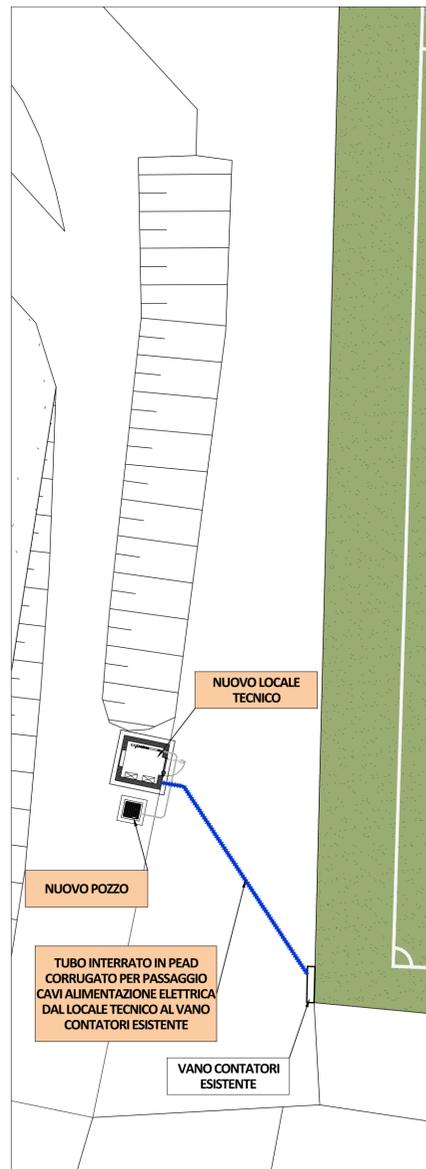


SEZIONE E PARTICOLARI COSTRUTTIVI POZZO - SCALA 1:20

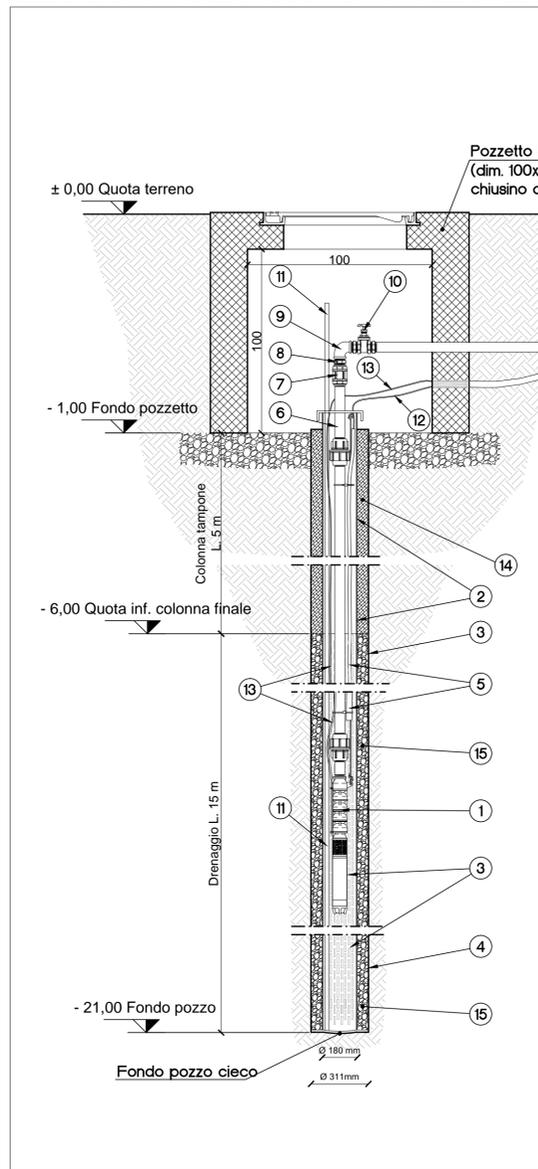


- LEGENDA**
- Elettropompa sommersa mandata 2" ? (DN 65 mm) Prevalenza Max 80 m - Portata Max 5 l/sec - 5,5 KW
 - Colonna finale in PVC per pozzo - PN 12,5 - \pm 180 mm giunzioni a bicchiere con filettature nello spessore di bicchiere
 - Filtro in PVC PN 12,5 \pm 180 mm microfessurato slot = 1 mm, giunzioni a bicchiere con filettatura nello spessore di bicchiere
 - Perforazione DN 311 mm con circolazione diretta
 - Cavo di sospensione
 - Testata di pozzo in acciaio a tenuta stagna
 - Valvola di non ritorno
 - Nippli in acciaio zincato
 - Gomito in acciaio zincato
 - Valvola a farfalla
 - Tubetto piezometrico per introduzione sondino per effettuazione delle misure piezometriche - DN 40 mm - lunghezza 20,00 metri
 - Cavo sonde di livello
 - Cavo elettrico di alimentazione
 - Tampone impermeabile per impedire infiltrazioni, composto da argilla pellettata idrorigonfiante
 - Drenaggio artificiale costituito da ghiaietto siliceo, granulometria 3/5 mm (classe granulometrica 4/6)



SCHEMA IDRAULICO COLLETTORE

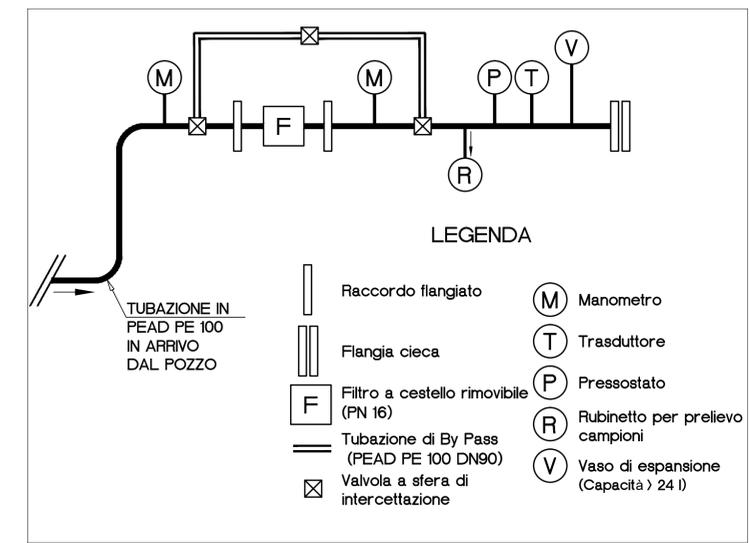

SCHEMA ELETTRICO

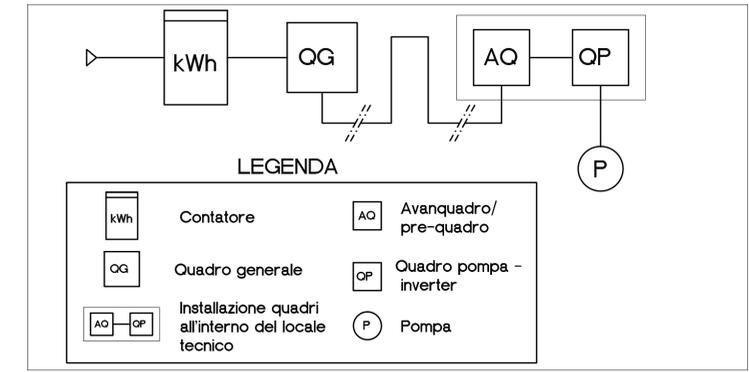

PIANTA E SEZIONE VANO TECNICO - SCALA 1:20

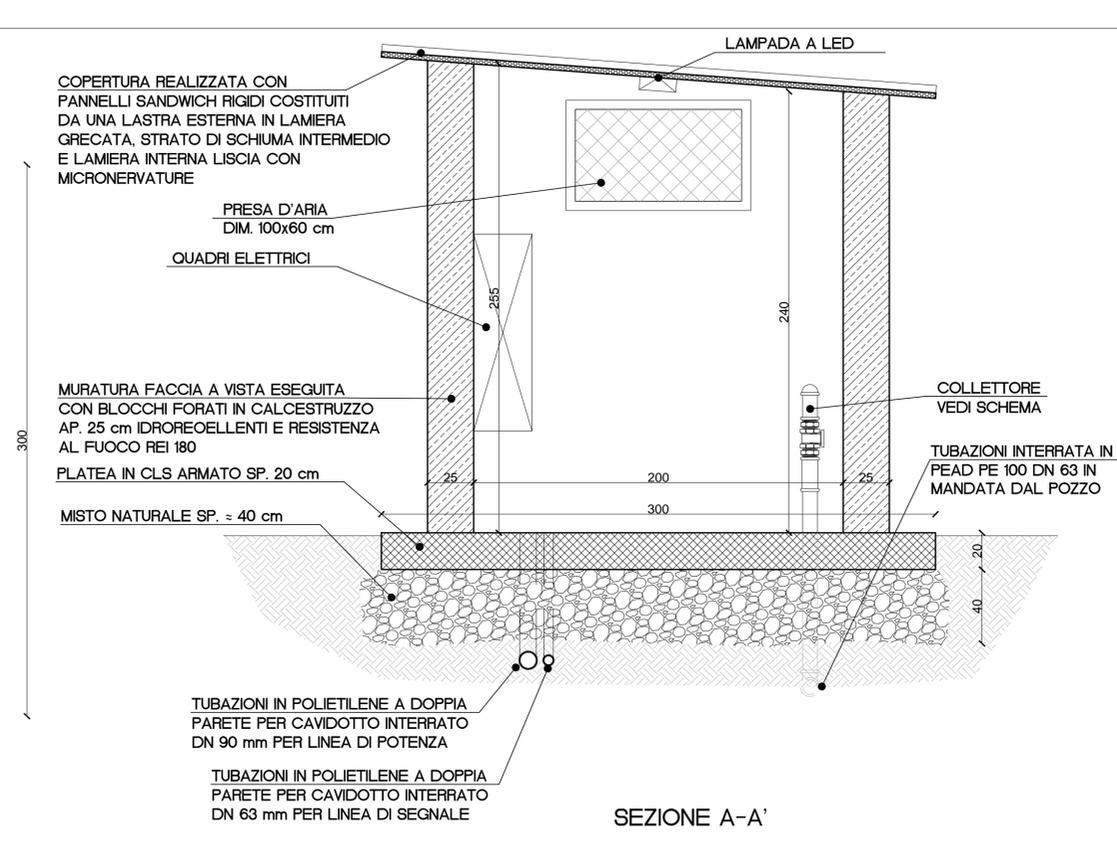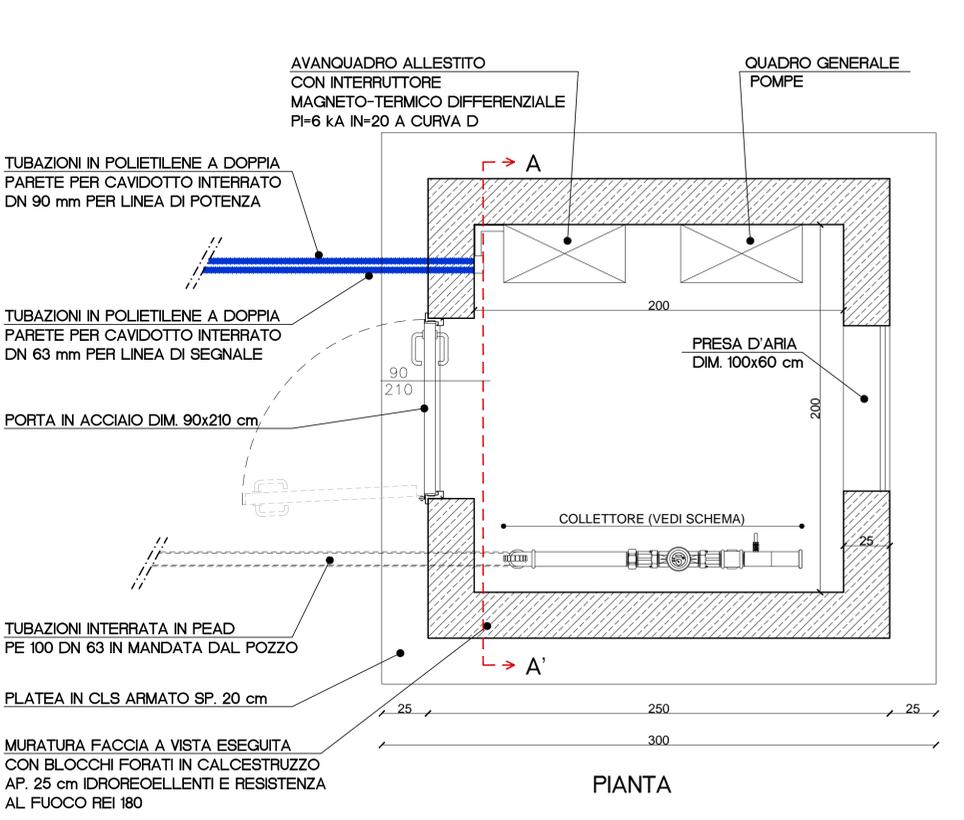

CITTA' DI VERCELLI
 Settore Sviluppo Urbano ed Economico
IMPIANTI SPORTIVI
REALIZZAZIONE DI NUOVI POZZI IN PRIMA FALDA



IMPIANTO SPORTIVO "VIA VIVIANI" - Calcio e baseball
APPALTO INTEGRATO - PROGETTO DEFINITIVO

NOVEMBRE 2017
 Rev
 Rev

Codice elaborato **I4-D-pz**
Tavola n. 4.1
Planimetria con indicazione delle opere, particolari costruttivi

Progettazione

 dott. ing. Stefano Pollero

Via F. BORGOGNA, 14 - 13100 VERCELLI
 Tel./Fax (+39) 0161 257 307
 C (+39) 339 5849560
pollerostefano@gmail.com
stefano.pollero2@ingpec.eu