


VISTA AEREA DA OVEST

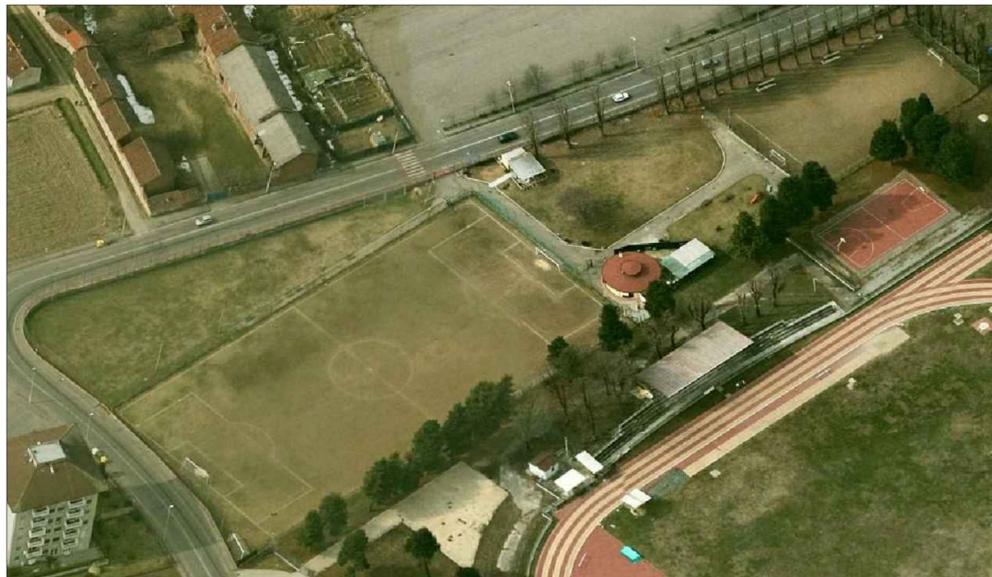

VISTA AEREA DA EST




LEGENDA P.R.G.C.

La città dei servizi

	i servizi pubblici e di interesse pubblico
	le attrezzature di interesse generale
	distributori di carburante
	la ferrovia

- LOCALIZZAZIONE NUOVO POZZO IN PROGETTO
- LOCALIZZAZIONE NUOVO LOCALE TECNICO

PLANIMETRIA CATASTALE - SCALA 1:2000

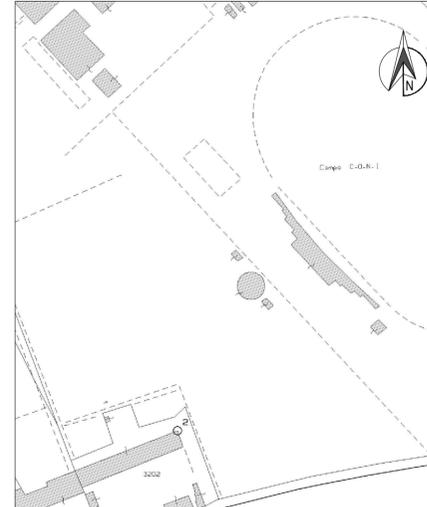

CITTA' DI VERCELLI

Settore Sviluppo Urbano ed Economico

IMPIANTI SPORTIVI

REALIZZAZIONE DI NUOVI POZZI IN PRIMA FALDA



IMPIANTO SPORTIVO "CONCORDIA"

APPALTO INTEGRATO - PROGETTO DEFINITIVO

NOVEMBRE 2017

Rev

Rev

Codice elaborato **15-D-PZ**

Tavola n. 5.0

Inquadramento urbanistico e territoriale

Progettazione



dott. ing. Stefano Pollero

Via F. BORGOGNA, 14 - 13100 VERCELLI

Tel./Fax (+39) 0161 257 307

C (+39) 339 5849560

pollerostefano@gmail.com

stefano.pollero2@ingpec.eu