



PLANIMETRIA GENERALE - SCALA 1:1000




PIANTA NUOVE OPERE - SCALA 1:200

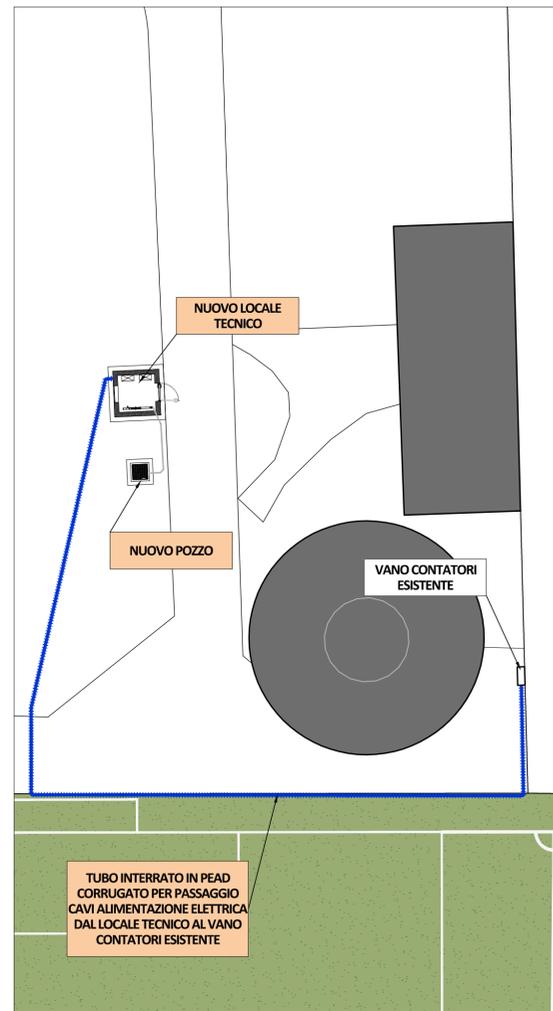


SEZIONE E PARTICOLARI COSTRUTTIVI POZZO - SCALA 1:20

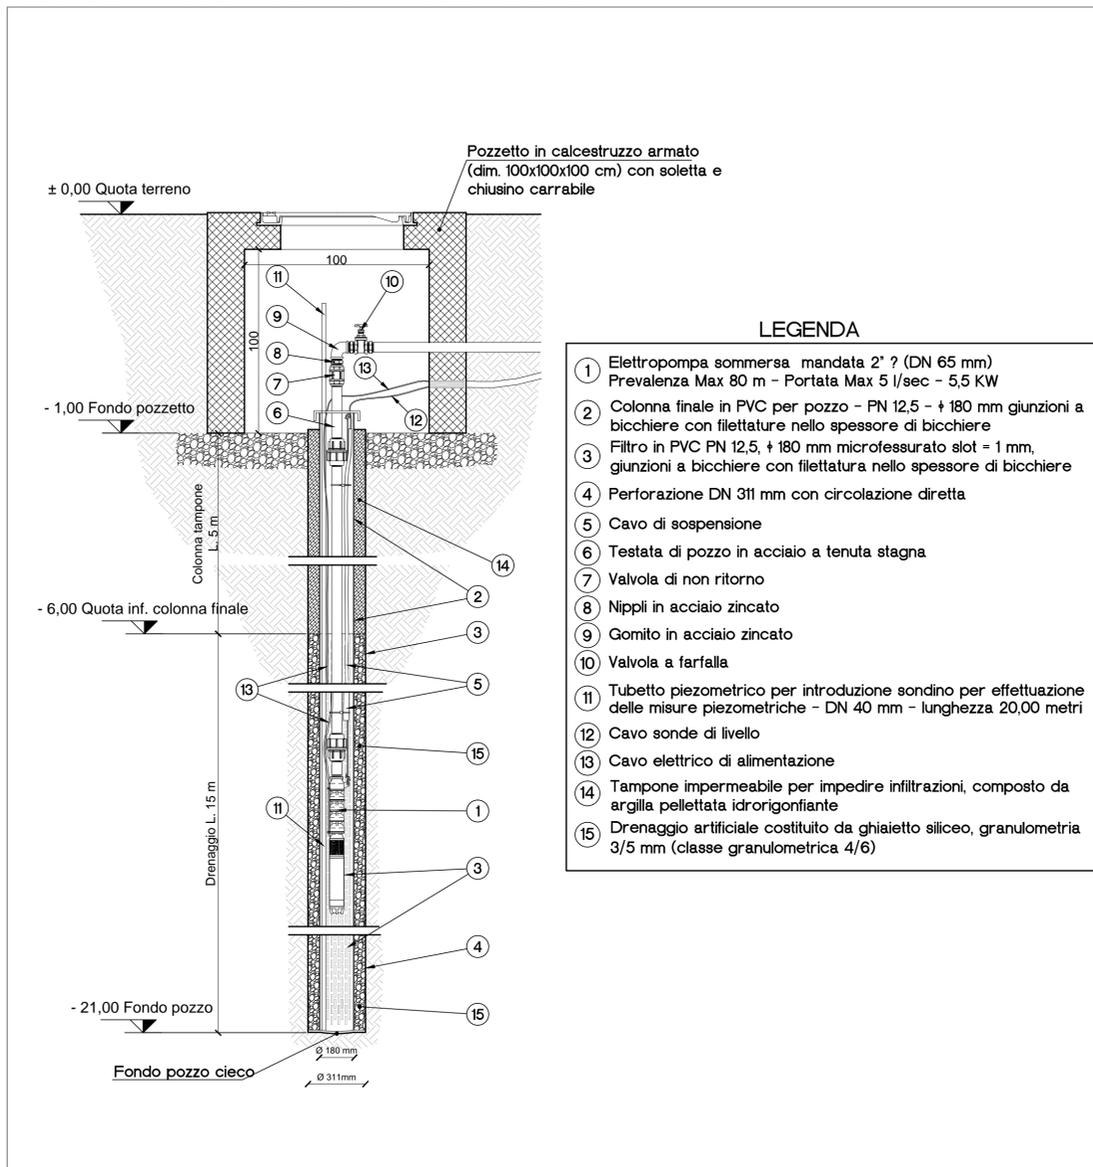



SCHEMA IDRAULICO COLLETTORE

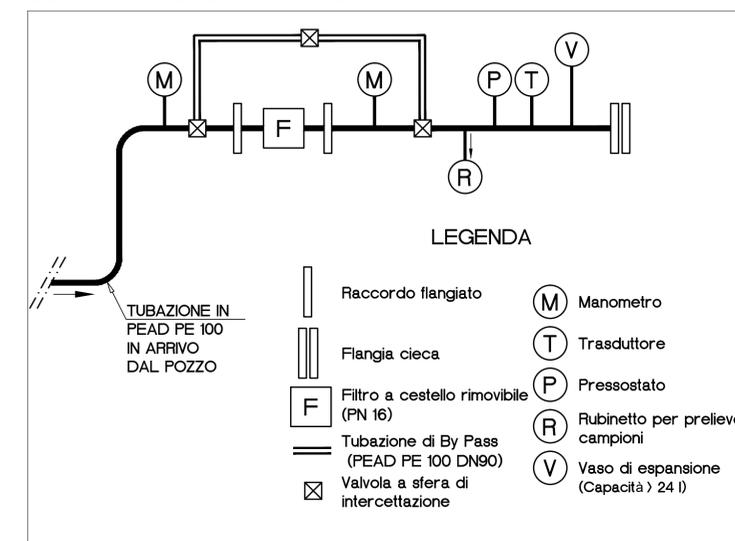

SCHEMA ELETTRICO

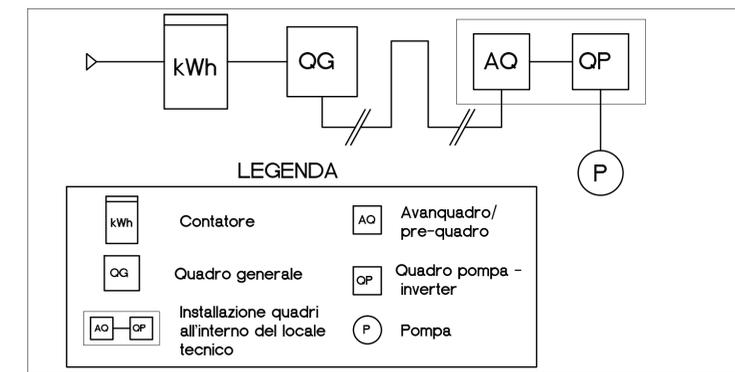

PIANTA E SEZIONE VANO TECNICO - SCALA 1:20

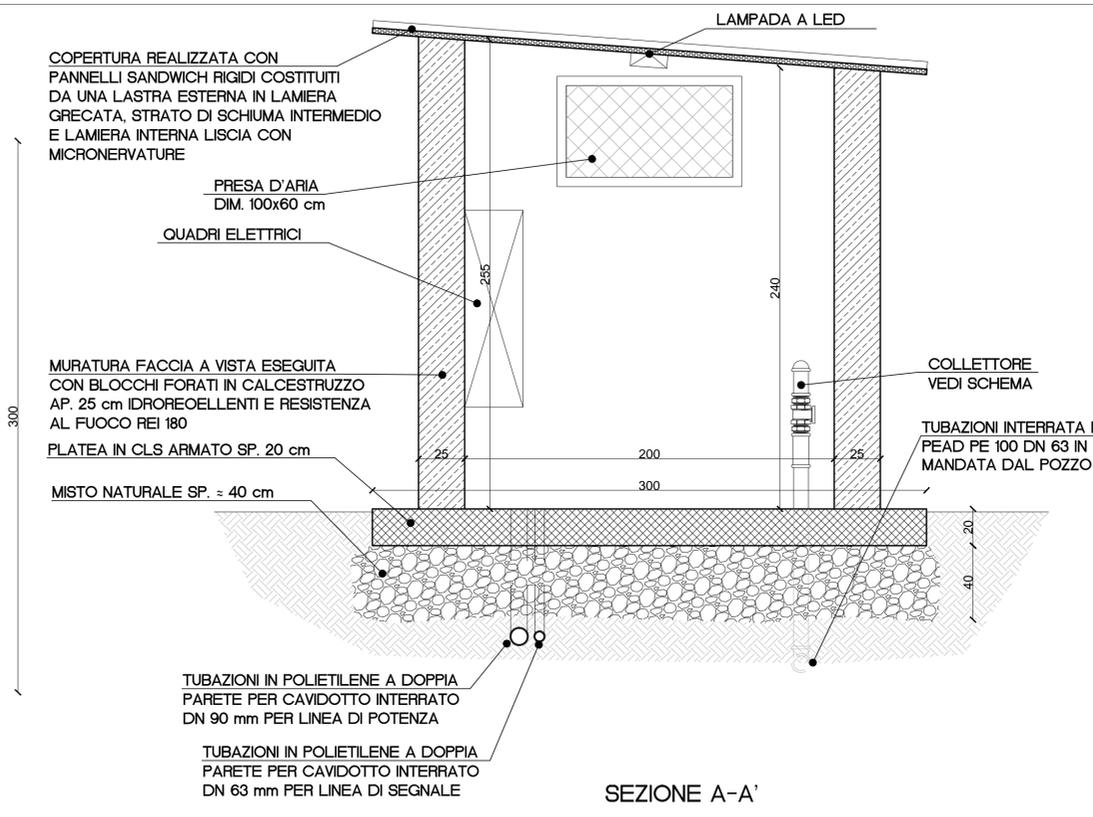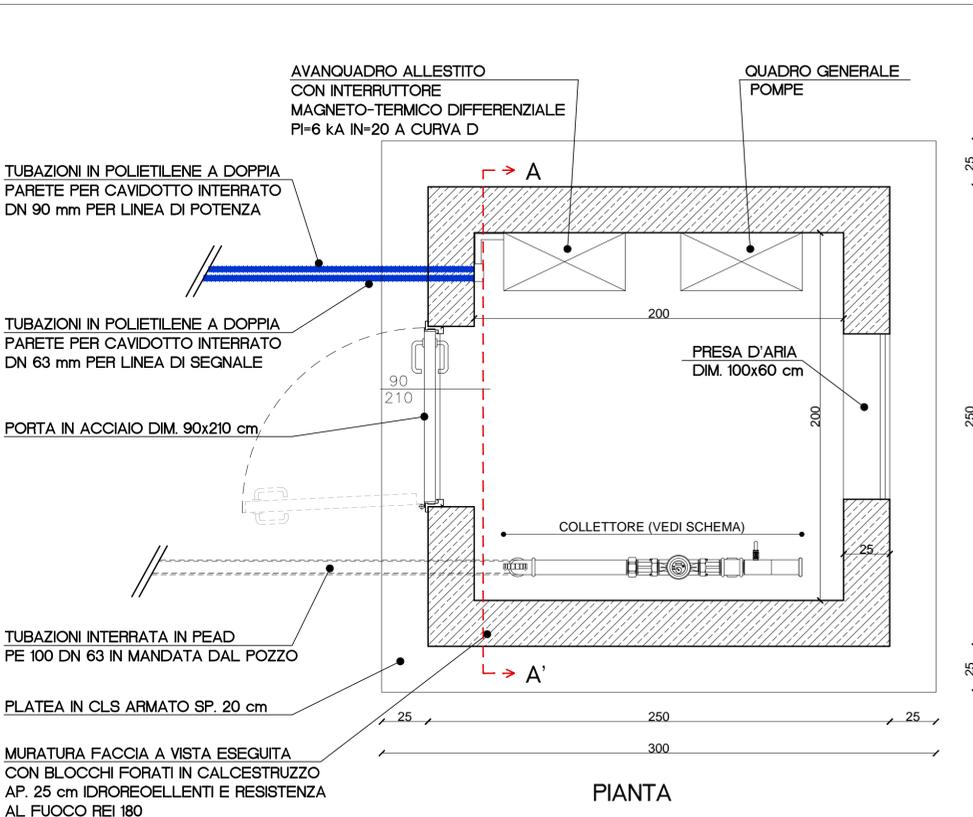



**CITTA' DI VERCELLI**  
Settore Sviluppo Urbano ed Economico

**IMPIANTI SPORTIVI**  
**REALIZZAZIONE DI NUOVI POZZI IN PRIMA FALDA**



**IMPIANTO SPORTIVO "CONCORDIA"**  
**APPALTO INTEGRATO - PROGETTO DEFINITIVO**

NOVEMBRE 2017  
Rev  
Rev

Codice elaborato **I5-D-PZ**  
**Tavola n. 5.1**  
Planimetria con indicazione delle opere, particolari costruttivi

Progettazione   
dott. ing. Stefano Pollero

Via F. BORGOGNA, 14 - 13100 VERCELLI  
Tel./Fax (+39) 0161 257 307  
C (+39) 339 5849560  
pollerostefano@gmail.com  
stefano.pollero2@ingpec.eu