

OGGETTO:
 Proposta di Piano Esecutivo Convenzionato
 nuovo impianto di zona residenziale
 (zona urbanistica T-5)

UBICAZIONE:
 Via Deledda n. 3

PROPRIETA':
 Compagnia dello Spirito Santo
 Parroco pro-tempore
 Don Carlo Chiomento

Maina Costruzioni s.a.s.

Studio Petitti
 Pier Carlo Petitti architetto
 studio tecnico e di architettura
 piazza sella n. 7 10090 Candiolo TO
 mail studio@petitti.it - www.petitti.it
 tel. 011 9625866 - fax 011 9622870


Progetto - piante
 - sezioni
 - prospetti

Data: Gennaio 2016

tav. **2a**




Elaborato grafico realizzato su PC con: Autocad LT 2012 by Autodesk - Licenza d'uso n. 360 - 19413351 - P Key 057D1
 ProgeCAD 2006 by ProgeSOFT - Licenza d'uso n. 527PRO740986-749884
 A norma di legge il presente disegno non potrà essere riprodotto ne' consegnato a terzi ne' utilizzato per scopi diversi da quello di destinazione senza l'autorizzazione scritta di questo studio tecnico che ne detiene la proprietà.

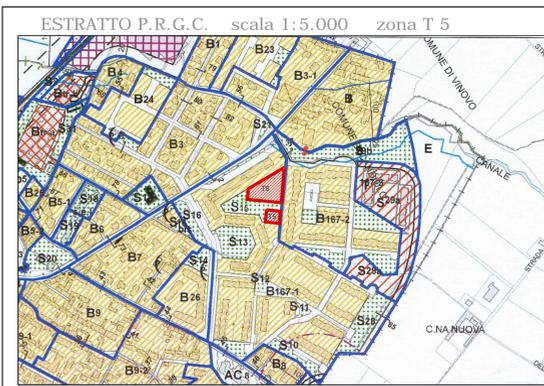


Piante Piano Terreno scala 1:200




Piante Piano Seminterrato scala 1:200

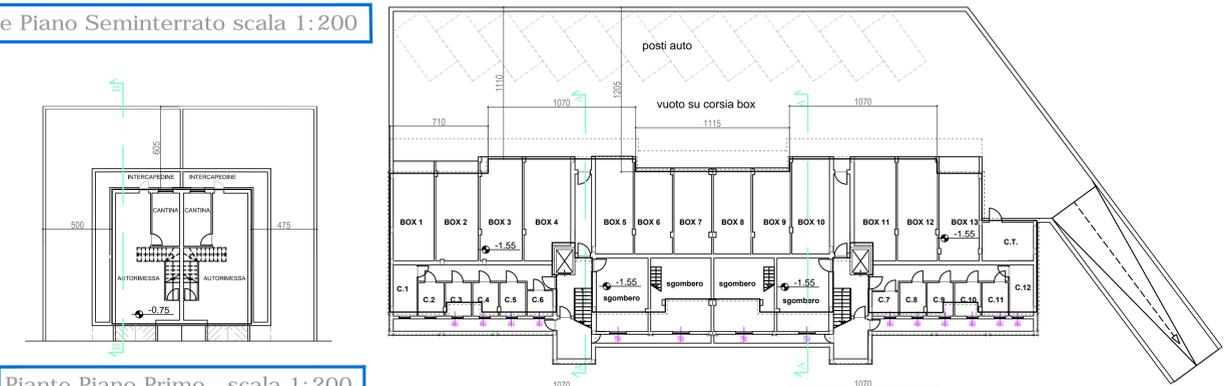

Piante Piano Primo scala 1:200

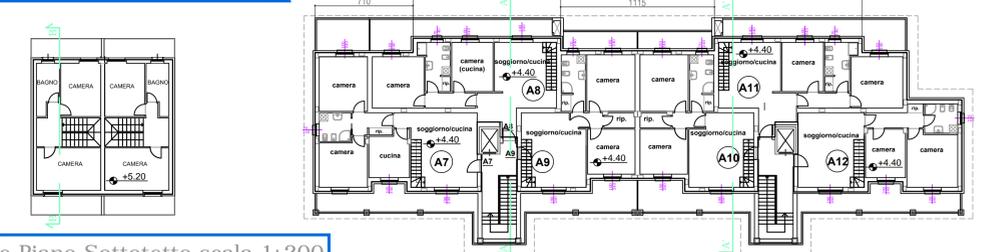

Piante Piano Sottotetto scala 1:200

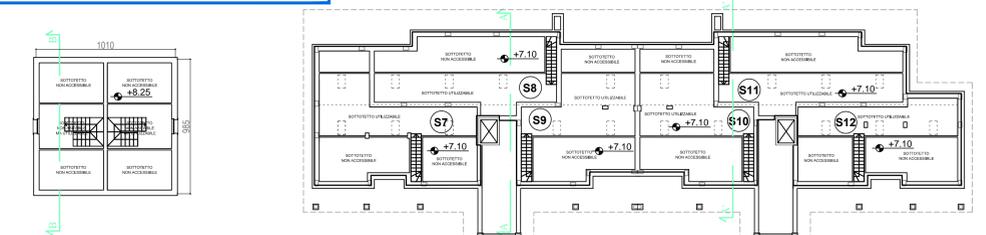

Prospetto lato est scala 1:200



Prospetto lato ovest scala 1:200



FABBRICATO -A- scala 1:200


Prospetto lato sud




Prospetto lato nord



Sezione AA

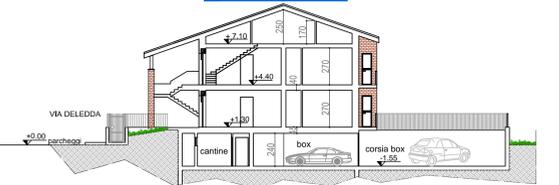


Sezione A'A'

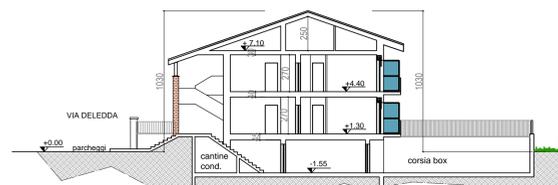


FABBRICATO -B- scala 1:200


Prospetto lato sud

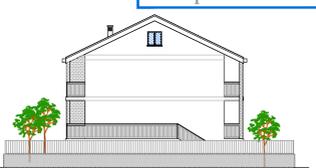


Sezione BB

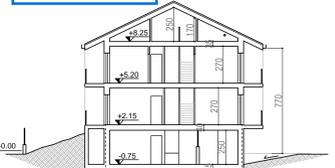

Prospetto lato nord

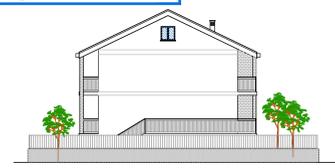

Pianta Copertura scala 1:200

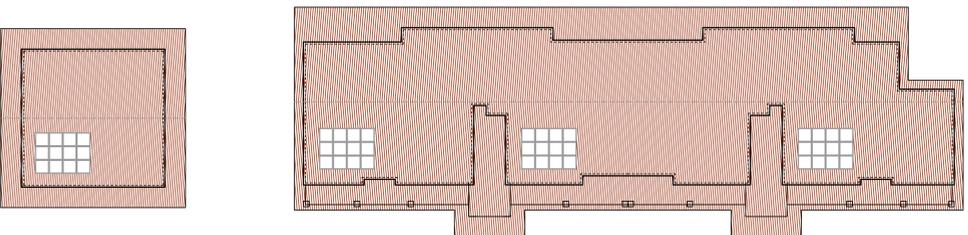

progetto