COMUNE DI CANDIOLO
Città Metropolitana di Torino

Catasto Terreni Foglio 8-11 mapp. 313,350,348-143

ZONA DI P.R.G.C. I2-3

PROGETTO DI VARIANTE AL P.E.C.

CONVENZIONATO IL 21/07/2011

TAVOLA	TIPOLOGIA EDILIZIA COMMERCIALE - UNITA' A e B	
10V	VERIFICA SUP. AEROILLUMINANTE	Scala 1:200
	PIANTA COPERTURE	Scala 1:200

PROPONENTI: VALICO s.a.s. di Maina Antonio & C.
Via Mario Leoni n.10
10134 TORINO
P.IVA 09396100019

INTERECO s.n.c. di Boaglio Ing. Fulvio & C.
Via Pinerolo n.119
10060 CANDIOLO
P.IVA 02168780019

PROGETTISTA: Studio di Progettazione Dott. Ing. Fiorenzo MAINA
Via Torino n.4, Candiolo (TO)
C.F. MNA FNZ 62R21 L219R
P.IVA 04493340014

DATA:

VERIFICA DELLA SUPERFICIE AEROILLUMINANTE

Riferimenti normativi: D.Lgs. 09.04.2008 n. 81 Titolo II e Allegato IV; D.G.R. 16.01.2006 n. 30-1995.
Inoltre, per quanto riguarda il coordinamento dei riferimenti normativi sopra citati, si è adottato come riferimento il documento emesso dalla A.S.L. TO1 nel 2012:
- LINEE GUIDA "Valutazione dei progetti edili per i locali di lavoro da adibire all'esercizio di attività produttive" -

	AMBIENTE	DIMENSIONI		SUP.	H media	SUP. AEROILLUMINANTE RICHIESTA		APERTURE IN PROGETTO						SUP. IN PROGETTO	
		LUNGHEZZA asse X	LARGHEZZA asse Y			ILLUMINANTE	AERANTE	ESPOSIZ	COD.	TIPO	DIMENSIONI Largh.	Altezza	Area	ILLUMIN.	AERANTE
		[m]	[m]	[mq]	[m]	[mq	[mq] o [vol/h]				[m]	[m]	[mq]	[mq]	[mq]
	UNITA' A														
1+2+18	1 - Spazio connettivo		**22,10**	**881,79**	5,20	63,41	63,41	nord	AN1	PF+P	28,05	2,97	83,31	83,31	3,36
	2- Area di vendita		**833,41**					zenit	7	L	0,40	23,00	9,20	64,40	64,40
	18- Laboratorio Bakery		**26,28**												
													TOT	**147,71**	**67,76**
3	WC	1,80	1,10	**1,98**	≥ 3	preferibile luce naturale	5 vol/h se continua 10-15 vol/h temporizzata							◊	*
4	Anti WC	1,80	1,90	**3,42**	≥ 3	non obbligatoria luce naturale	5 vol/h se continua 10-15 vol/h temporizzata							◊	*
5	WC disabili	1,80	1,90	**3,42**	≥ 3	preferibile luce naturale	5 vol/h se continua 10-15 vol/h temporizzata							◊	*
6	Deposito	23,42	6,50	**152,23**	≥ 3	5,07	5,07	sud	AS1	F	7,69	0,80	6,15	6,15	6,15
									AS2	P	1,72	2,11	3,63		3,63
													TOT	**6,15**	**9,78**
7	Disimpegno	1,35	6,50	**8,78**	≥ 3	non obbligatoria luce naturale	non obbligatoria aerazione naturale	sud	AS3	P	0,90	2,15	1,94	◊	*
8	Anti WC	2,35	2,05	**4,82**	≥ 3	non obbligatoria luce naturale	5 vol/h se continua 10-15 vol/h temporizzata							◊	*
9	Spogliatoio donne	8,08	2,05	**16,56**	≥ 3	2,07	2,07	sud	AS4	F	5,74	0,80	4,59	**4,59**	**4,59**
10	WC	1,15	1,80	**2,07**	≥ 3	preferibile luce naturale	5 vol/h se continua 10-15 vol/h temporizzata							◊	*
11	WC disabili	1,80	1,80	**3,24**	≥ 3	preferibile luce naturale	5 vol/h se continua 10-15 vol/h temporizzata							◊	*
12	WC	1,15	1,80	**2,07**	≥ 3	preferibile luce naturale	5 vol/h se continua 10-15 vol/h temporizzata							◊	*
13	Spogliatoio uomini	3,05	2,45	**7,47**	≥ 3	preferibile luce naturale	5 vol/h se continua 10-15 vol/h temporizzata							◊	*
14	Anti WC	1,15	2,45	**2,82**	≥ 3	non obbligatoria luce naturale	5 vol/h se continua 10-15 vol/h temporizzata							◊	*
15	Lavorazione carni			**53,40**	≥ 3	non obbligatoria luce naturale	non obbligatoria aerazione naturale							◊	*
16	Lab. ortofrutta	2,25	8,45	**19,01**	≥ 3	non obbligatoria luce naturale	non obbligatoria aerazione naturale							◊	*
17	Lab. gastronomia	2,25	7,40	**16,65**	≥ 3	non obbligatoria luce naturale	non obbligatoria aerazione naturale							◊	*
18															
19	Corridoio	2,15	33,55	**72,13**	≥ 3	non obbligatoria luce naturale	non obbligatoria aerazione naturale	sud	AS5	P	1,25	2,15	2,69	◊	*
	UNITA' B														
B1	Area di vendita	31,10	21,50	**668,65**	5,25	50,09	50,09	nord	BN1	PF+P	22,4	2,97	66,53	66,53	3,36
								ovest	BO1	PF	13,82	2,97	41,05	41,05	
									BO2	P	1,25	2,15	2,69		2,69
								zenit	6	L	0,40	18,50	7,40	44,40	44,40
													TOT	**151,97**	**50,45**
B2	Deposito	26,50	11,50	**304,75**	≥ 3	10,16	10,16	sud	BS1	F	7,69	0,80	6,15	6,15	6,15
									BS2	F	7,69	0,80	6,15	6,15	6,15
									BS3	P	1,72	2,11	3,63		3,63
								zenit	6	L	0,40	4,50	1,80	10,80	10,80
													TOT	**23,10**	**26,73**
B3	Ufficio	4,50	3,30	**14,85**	≥ 3	1,86	1,86	sud	BS4	F	3,87	0,80	3,10	**3,10**	**3,10**
B4	Disimpegno			**10,90**	≥ 3	non obbligatoria luce naturale	non obbligatoria aerazione naturale	ovest	BO5	P	0,90	2,15	1,94	◊	*
B5	Spogliatoio donne	3,30	2,40	**7,92**	≥ 3	0,99	0,99	ovest	BO4	F	2,40	0,80	1,92	**1,92**	**1,92**
B6	Spogliatoio uomini	3,30	2,40	**7,92**	≥ 3	0,99	0,99	ovest	BO3	F	2,40	0,80	1,92	**1,92**	**1,92**
B7	Disimpegno	1,90	2,15	**4,09**	≥ 3	non obbligatoria luce naturale	non obbligatoria aerazione naturale							◊	*
B8	WC disabili	2,50	2,15	**5,38**	≥ 3	preferibile luce naturale	5 vol/h se continua 10-15 vol/h temporizzata	ovest						◊	*

N.B. Ai fini dell'illuminazione: PORTE E PORTONI IMPERMEABILI alla luce non costituiscono superficie utile, quand'anche destinati a rimanere aperti per parte della giornata.
Ai fini dell'aerazione: PORTE E PORTONI APRIBILI sono computabili solo fino al massimo di 1/3 della superficie richiesta.

TABELLA

* Impianto di aerazione forzata
◊ Illuminazione artificiale

P - Porta
F - Finestra
PF - Portafinestra
Pc - Portone carraio
L - Lucernaio

TIPOLOGIA EDILIZIA COMMERCIALE
VERIFICA SUP. AEROILLUMINANTE
1:200

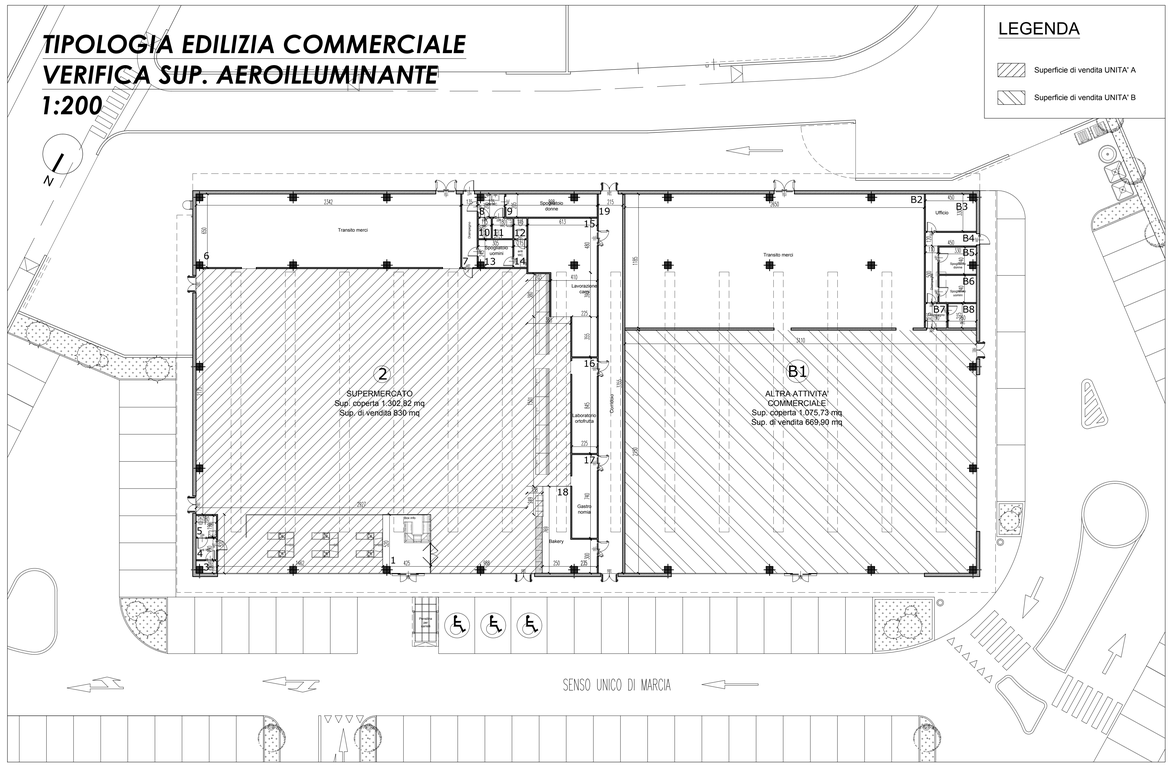
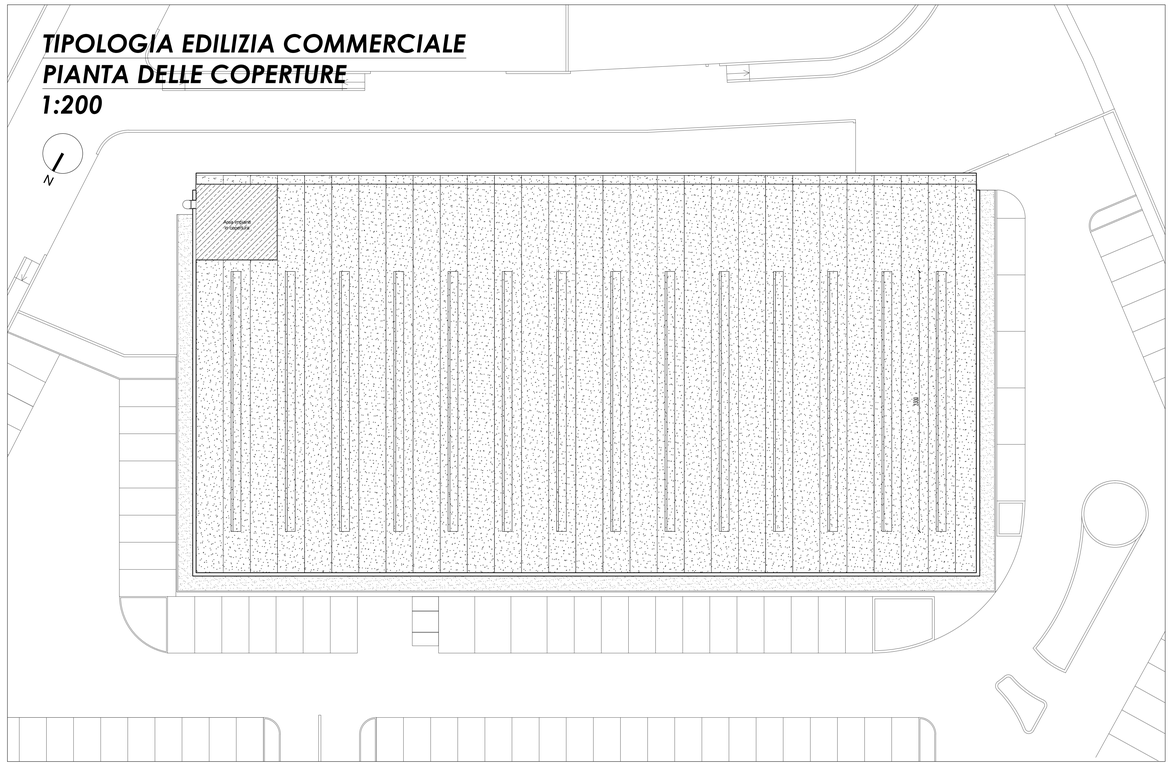
TIPOLOGIA EDILIZIA COMMERCIALE
PIANTA DELLE COPERTURE
1:200