

COMUNE DI CANDIOLLO
Città Metropolitana di Torino

Catasto Terreni Foglio 8-11 mapp. 313,350,348-143
ZONA DI P.R.G.C. I2-3

PROGETTO DI VARIANTE AL P.E.C.
CONVENZIONATO IL 21/07/2011

TAVOLA	PLANIMETRIA FOGNATURA NERA	Scala 1:500
SEZIONE		L 1.500 / H 1:50
7V		

PROPONENTI: VALICO s.a.s. di Maina Antonio & C.
Via Mario Lodi n.10
10134 TORINO
P.IVA 09396100019

INTERECO s.n.c. di Boaglio Ing. Fulvio & C.
Via Pinerolo n.119
10060 CANDIOLLO
P.IVA 02168780019


PROGETTISTA: Studio di Progettazione Dott. Ing. Firenze MARA
Via Torino n.4, Candiolo (TO)
C.F. MINA FNZ 62R21 L219R
P.IVA 04493340014

DATA:

PLANIMETRIA FOGNATURA NERA 1:500



LEGENDA

- FOGNA NERA ESISTENTE
- FOGNA NERA IN PROGETTO
- FOGNA NERA IN PROGETTO
realizzate a scorporo degli oneri di urbanizzazione
- POZZETTO D'ISPEZIONE ESISTENTE
- POZZETTO D'ISPEZIONE IN PROGETTO

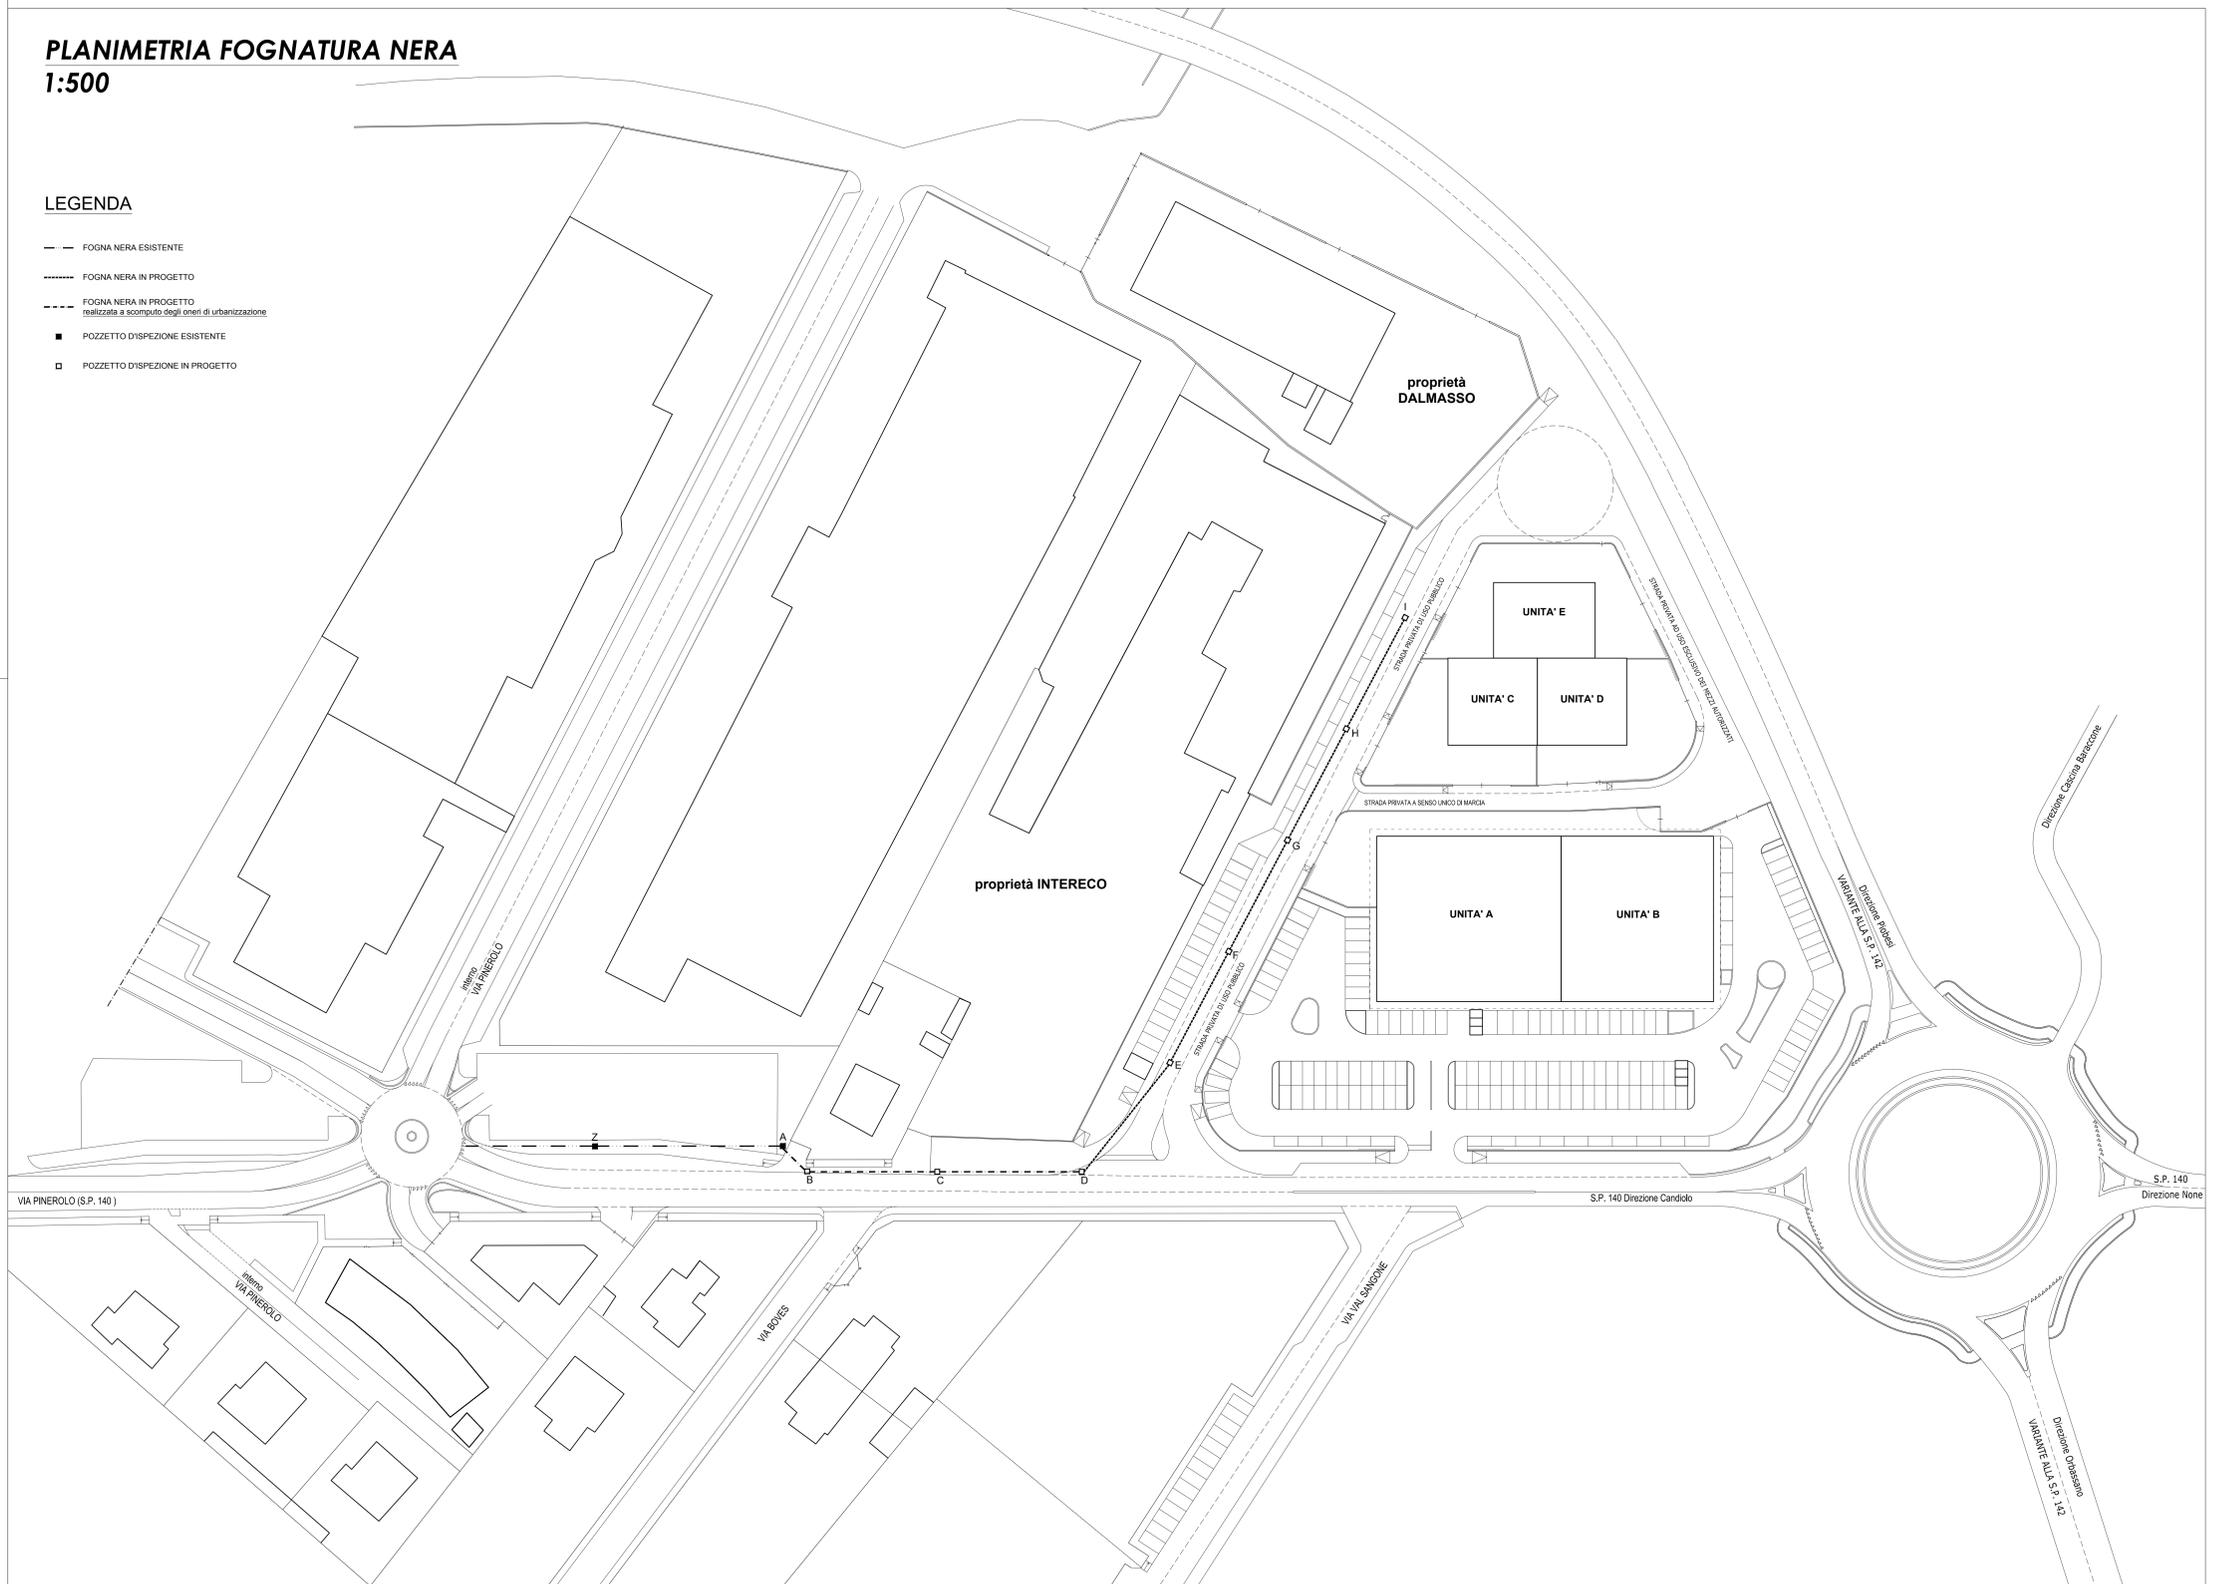

SEZIONE scala lunghezza 1:500 scala altezza 1:50

Particolare pozzetto A _ scala 1:50

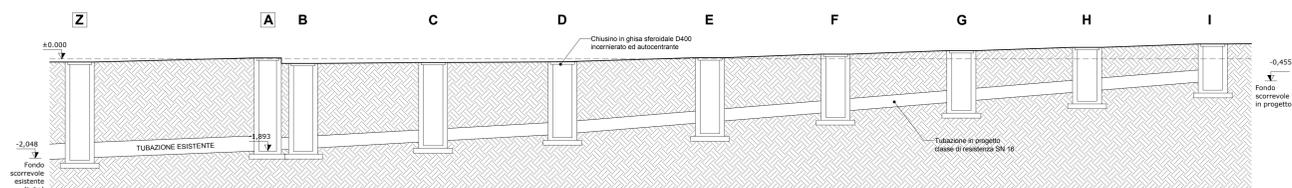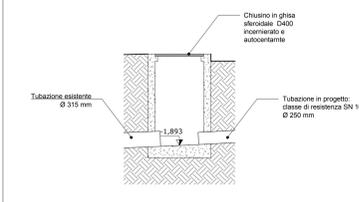

N. SEZIONE		Z	A	B	C	D	E	F	G	H	I		
DISTANZE	Parziali		38,90	7,30	26,90	26,75	30,50	26,00	26,00	26,00	26,00		
	Progressive		38,90	46,20	73,10	99,85	130,35	156,35	182,35	208,35	234,35		
QUOTA STRADA		-0,063	+0,022	-0,093	-0,073	-0,062	+0,026	+0,100	+0,173	+0,241	+0,310		
CARATTERISTICHE	Pendenza		4 %			5,59 %		8,16 %					
	Dimensioni		Ø 315 cm			Ø 25 cm							
QUOTA FONDO SCORREVOLE	(rispetto al piano di 000)	-2,048	-1,893	-1,852	-1,702	-1,552	-1,303	-1,091	-0,879	-0,667	-0,455		
PROFONDITA' FONDO SCORREVOLE	(rispetto al piano terra)	-1,985	-1,915	-1,759	-1,628	-1,490	-1,329	-1,191	-1,052	-0,908	-0,765		