# Corradino Corrado
architetto

Via dei Mille, 26 - 10123 Torino - Tel. Fax. 011.817.03.08
Via S. Dionigi, 7 - 14014 Montafia (AT) - Tel. Fax. 0141.997.013
corradino@corradinochiaramello.it - info@corradinochiaramello.it


| | |
|---|---|
| COMMITTENTE:<br>Comune di Candiolo (TO)<br>nella persona di<br>Boccardo Stefano (SINDACO PRO TEMPORE) | FIRMATO |
| COMUNE:<br>Comune di Candiolo (TO) | DATA<br>30/10/2015 |
| PROGETTISTA:<br>Arch. Corradino Corrado<br>Collaboratrice: Arch. Lepri Gloria | FIRMATO |
| OGGETTO:<br>**RESTAURO TORRE CAMPANARIA**<br>**Piazza Sella n. 1** | TAVOLA<br>**1/3** |
| ELABORATO GRAFICO:<br>**Inquadramento**<br>VISTA AEREA<br>ESTRATTO DI MAPPA CATASTALE<br>ESTRATTO DI PIANO REGOLATORE | SCALA<br>1:2000<br>1:1000 |

File:campanile candiolo TAVOLE ok.dwg
Layout:Inquadramento
Tabella stili stampa: candiolo.ctb


Elaborato grafico realizzato su PC con Autocad LT 2006 by Autodesk _ Licenza d'uso n.343-95293347
Le informazioni contenute nel presente documento sono tutelate dal segreto professionale e sono comunque confidenziali e ad uso esclusivo degli intestatari. Vi preghiamo di tener presente che la divulgazione, distribuzione o riproduzione di qualunque informazione contenuta in questo documento sono vietate. Se lo avete ricevuto per errore, Vi preghiamo di volerci avvertire immediatamente e di distruggerlo senza leggere, mostrare ad altri, né memorizzarlo o copiarlo in qualsiasi forma.

**Vista aerea - scala 1:2000**

**Estratto catasto terreni - scala 1:1000**
**Foglio 5 part. 49**

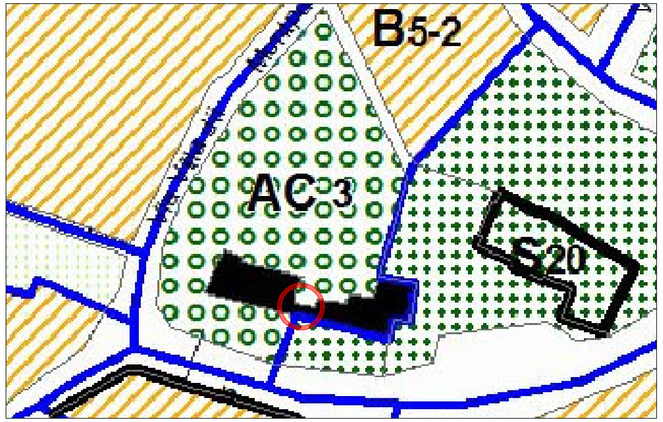


**Estratto PRGC - scala 1:1000**
**Zona AC3: aree per impianti e attrezzature collettive di interesse pubblico e privato**
**Campitura nera: edifici di particolare pregio architettonico e ambientale**

***Area oggetto di intevento***

N