




## LEGENDA

AREE PER USI PUBBLICI E DI INTERESSE PUBBLICO	
○ ATREZZATURE IN PROGETTO	○ ATREZZATURE A CONCESSIONE
VIABILITÀ	
STRADE ESISTENTI	STRADE NUOVE PREVISTE
NUCLEI DI ANTICA FORMAZIONE	NUCLEI DI IMPATO E DELLE INFRASTRUTTURE DELLE FERROVI DELLO STATO
AREE SAURE DI CONSERVAZIONE	AREE SAURE DI CONSOLIDAMENTO
AREE DI RIGUARIFICAZIONE EDILIZIA	AREE DI RIGUARIFICAZIONE DELLA TERRAIA DELLA VALLE VIGEZZO
AREE SAURE A BASSA DENSITÀ	STANDARD URBANISTICO A LIVELLO COMUNALE
NUCLEI DI SQUALO IN TERRITORIO EXTRABRANO	3.1.3
AREE DI NUCLEI ISOLATI IN TERRITORIO MONFANTO DA RECUPERARE E AMPLIARE	3.1.11
AREE DI COMPLETAMENTO A = 15 mc/mq.	4.1.11
AREE DI COMPLETAMENTO B = 15 mc/mq.	4.1.11
AREE DI SERVIZI SOCIALI E ATTREZZATURE PUBBLICHE O PRIVATE DI USO PUBBLICO	3.1.1 q)
ASII INDO	3.2.6
SCOLE MATERNE	3.2.7
SCOLE ELEMENTARI	3.2.8
SCOLE DI MATERIA	3.2.9
SCOLE DI MATERIA DEL CUBICO	3.2.10
ISTITUZIONI RELIGIOSE, COVENTI, SEMINARI	3.2.11
ATREZZATURE RELIGIOSE	
CENTRI SOCIALE E DI CRESCENZA	
ATREZZATURE AMMINISTRATIVE E ANNONARIE	
VEDUTE DI QUADRATI E GARDINI PUBBLICI	
PARCHEGGI DI USO PUBBLICO	
VIGILI DEL FUOCO	
MUSEI, ISTITUZIONI CULTURALI	
SERVIZI SOCIALI E ASSISTENZIALI	
D.M. 01/08/1985 (GLASSINI)	4.1.9
PERIMETRO DELL'AREA SOTTOPOSTA A VINCOLO AMBIENTALE	
STANDARD URBANISTICO DI INTERESSE GENERALE	
3.1.1	
3.1.2	
3.1.3	
3.1.4	
AREE PER IMPIANTI URBANI	
ATREZZATURE SUPERIORI AL LIVELLO DI BASE	
IMPIANTI SANITARI E OSPEDALIERI	
PARCHI PUBBLICI URBANI E COMPRENSORIALI	
IMPIANTI PER SERVIZI ALL'AEROPORTO	
IMPIANTI DI DEPURAZIONE	
IMPIANTI SANITARI E OSPEDALIERI	
IMPIANTI TECNOLOGICI PER L'ENERGIA	
AUTODRIVE, STAZIONI AUTONUNE	
IMPIANTI DI REALTA'	
DEPOSITO MATERIALI SPORCATI	
UFFICI GIUDIZIARI	
IMPIANTI MILITARI	
PUBBLICA SCOREZZA	
AREE PER SERVIZI SOCIALI COLLEGATI ALL'UTILITÀ PUBBLICA	
3.1.5	
AREE PER ATREZZATURE DI UTILITÀ PUBBLICA	
3.1.6	
AREE PER SERVIZI SOCIALI, COLLEGATI ALL'UTILITÀ PUBBLICA	
3.1.7	
AREE PER SERVIZI PRODUTTIVI, DIREZIONALI E COMMERCIALI	
3.1.8	
ISTANZIAMENTI PRODUTTIVI, COMMERCIALI	
GARDINI E PARCHEGGI DI USO PUBBLICO	
ATREZZATURE SPORTIVE	
PARCHEGGI DI USO PUBBLICO	
PERIMETRI E DELIMITAZIONI	
VINCOLI	
3.5.1	
3.5.2	
3.5.3	
3.5.4	
3.5.5	
3.5.6	
AREE PER STRUTTURE RICETIVE CON VINCULO LIBERARIO	
AREE PER ATREZZATURE PRIVATE DESTINATE AL LAVORO E ALLA LUDICHE	
PRATICHE PER L'EDIFICIO PER L'INDUSTRIALE	
AREE PRODUTTIVE AGRICOLE	
E1	
E2	
E3	
E4	
AREE BOSCHIVE A PREVALENTE DESTINAZIONE ESTETICO-CREATIVA	
AREE BOSCHIVE A PREVALENTE DESTINAZIONE SOCIALE	
AREE BOSCHIVE A PREVALENTE DESTINAZIONE PRODUTTIVA	
P	
BOSCHI CHE ASSOLGONO A FUNZIONI DI SALVAGUARDIA AMBIENTALE	
USI PER LA CULTURA, IL TURISMO E IL TEMPO LIBERO	
N.I.A.	
5.1.8	
5.1.3	
6.0.3	
4.1.8	
4.1.1	
4.1.15	
4.1.13	
3.6.0	
4.1.14	
4.1.14	
5.3.4	
5.3.3	
EDIFICI CONCESSIONATI	
DELIMITAZIONE DI STRUMENTO URBANISTICO	
PIECUOVO, P.P., P.C.E.P., P.I.P.	
AREE SOGGETTE A SUE VERNI, IN TUTRE DI AFFRONTAMENTO, CHE SONO CONFERMATE	
INGEGNERIA GEOLOGICA R.D. N.267/2/3	
AREE DI SALVAGUARDIA OPERE DI CAPTAZIONE DELLE ACQUE DESTINATE AL CONSUMO UMANO	
UNITE ZONA A RISERVA PROTETTA	
(ART. 6 e Regolamento regionale n. 1/2/2006)	
UNITE ZONE DI TUTELA ASSISTITA	
(ART. 6 e Regolamento regionale n. 1/2/2006)	
UNITE ZONE DI TUTELA ALLARGATA	
(ART. 6 e Regolamento regionale n. 1/2/2006)	
FACE DI RISERVA NATURALE SPECIALE DEL SICURO MONTE CALVARIO	
VINCOLO DI INFERIMENTO AMBIENTALE	
AREE SOGGETTE A BONIFICA CON MISURE DI MESSA IN SICUREZZA E PERNAMENTO	

## CITTÀ' DI DOMODOSSOLA

**Piano Regolatore Generale Comunale**  
Approvato con G.O. n. 24-448 del 23 luglio 2007  
e con G.O. n. 40/2010 del 27 settembre 2007  
con le modificazioni introdotte ex articolo  
Elaborato aggiornato alla MODICAN 08 di PRGC vigente  
ex art. 12 lett. h) della L.R. 5/77 e sm  
approvato con D.C. n.....

**PLANIMETRIA DI PROGETTO DEL TERRITORIO COMUNALE CON CLASSI DI RISCHIO IDROGEOLOGICO**  
ELABORATO TAV. 7PD  
SCALA 1:5000  
DATA REDAZIONE  
Maggio 2011  
Il Sindaco Il Signorino Comune Responsabile del Procedimento Arch. Paolo Testino  
Quattro di aggregazione delle planimetrie 15.000

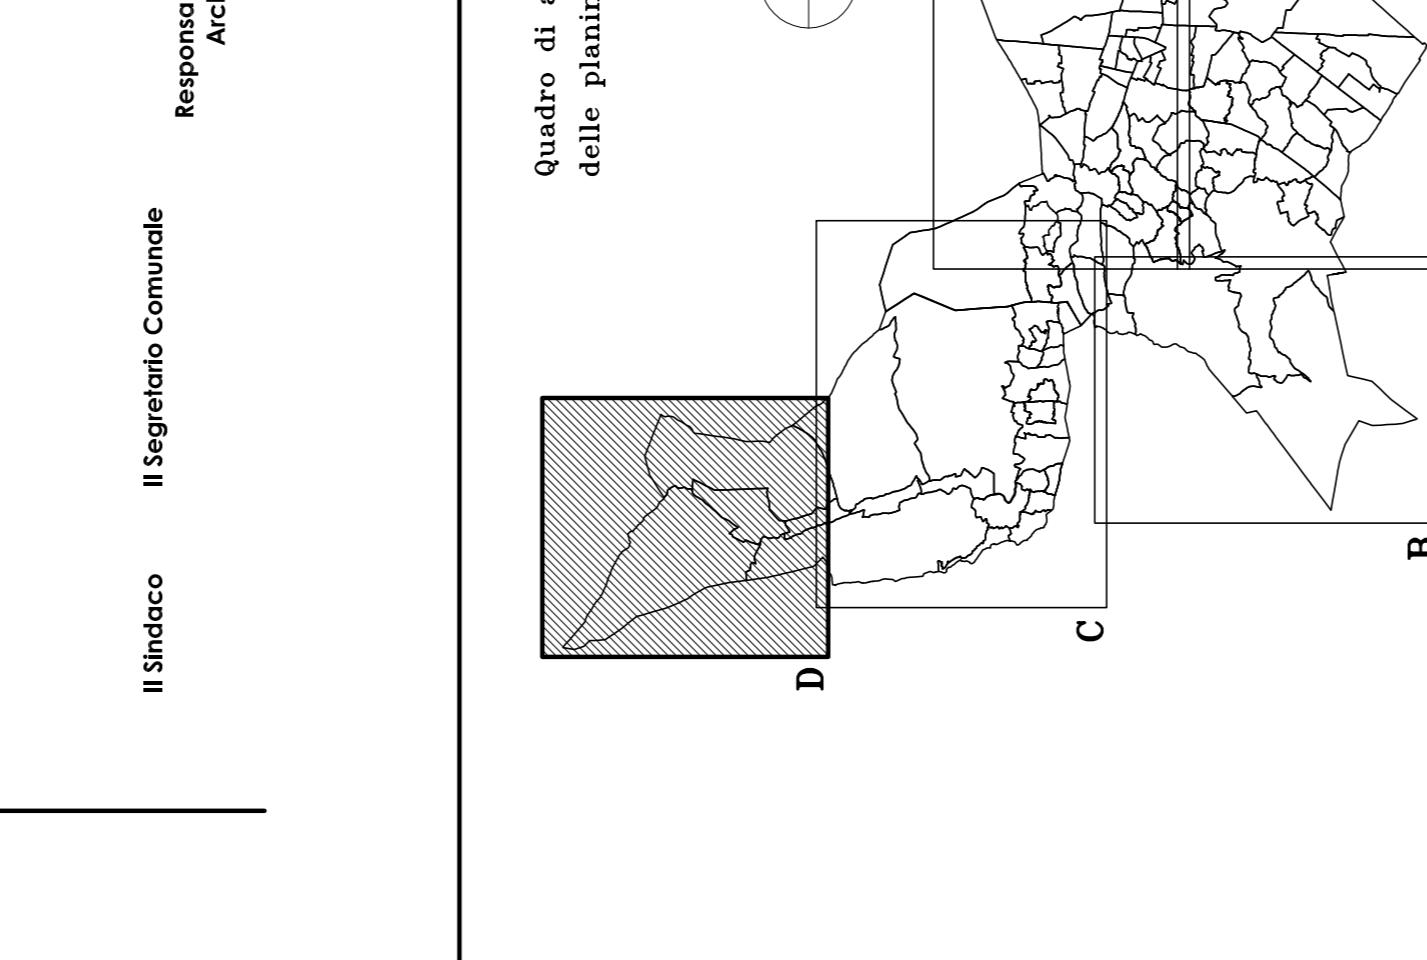

**MODALITÀ' DI ATTUAZIONE E STRUMENTI ESECUTIVI**  
N.I.A.  
AMBITO DA ASSOCIAZIONE A CONCESSIONE  
EDIFICI CONCESSIONATI  
DELIMITAZIONE DI STRUMENTO URBANISTICO  
PIECUOVO, P.P., P.C.E.P., P.I.P.  
AREE SOGGETTE A SUE VERNI, IN TUTRE DI AFFRONTAMENTO, CHE SONO CONFERMATE  
INGEGNERIA GEOLOGICA R.D. N.267/2/3

AREE DI SALVAGUARDIA OPERE DI CAPTAZIONE DELLE ACQUE DESTINATE AL CONSUMO UMANO  
UNITE ZONA A RISERVA PROTETTA  
(ART. 6 e Regolamento regionale n. 1/2/2006)  
UNITE ZONE DI TUTELA ASSISTITA  
(ART. 6 e Regolamento regionale n. 1/2/2006)  
UNITE ZONE DI TUTELA ALLARGATA  
(ART. 6 e Regolamento regionale n. 1/2/2006)  
FACE DI RISERVA NATURALE SPECIALE DEL SICURO MONTE CALVARIO  
VINCOLO DI INFERIMENTO AMBIENTALE  
AREE SOGGETTE A BONIFICA CON MISURE DI MESSA IN SICUREZZA E PERNAMENTO