

CITTA' DI DOMODOSSOLA

Piano Regolatore Generale Comunale

Approvato con D.G.S. n. 24-4689 del 23 luglio 2007
e con D.G.S. n. 46-5075 del 27 settembre 2007
Città di Domodossola (19/05/2007)

Elaborato aggiornato alla MODIFICA N. 05 al PRGC vigente
ex art. 17 c. 12 lett. b) della L.R. 56/77 e s.m.
approvata con D.C.C. n. del

PLANIMETRIA DI PROGETTO DEL TERRITORIO COMUNALE

ELABORATO TAV. 4 PB

SCALA 1:5000
DATA REDAZIONE
Dicembre 2015


aggiornamento base cartografica
febbraio 2007

Il Sindaco

Il Segretario Comunale

Il Dirigente
Programmi, Urbanistica, Edilizia, Acquedotto
Ing. Fabio Bergamaschi

Quotario di rappresentazione
della planimetria 1:5.000

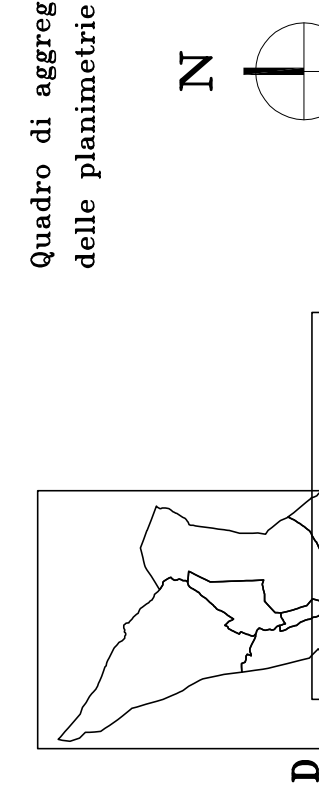

MODALITA' DI ATTUAZIONE E STRUMENTI ESECUTIVI

	N.T.A.
	5.1.8
	5.1.3
	6.0.3

AREE DI SALVAGUARDIA OPERE DI CAPTAZIONE DELLE ACQUE DESTINATE AL CONSUMO UMANO

	4.1.8

AREE PER USI PRIVATI

USI RESIDENZIALI	N.T.A.
	3.2.1
	3.2.2
	3.2.3
	3.2.4
	3.2.5
	3.2.6
	3.2.7
	3.2.8
	3.2.9
	3.2.10
	3.2.11

USI PRODUTTIVI INDUSTRIALI E ARTIGIANALI

	3.3.1
	3.3.2
	3.3.3
	3.3.4

USI COMMERCIALI E DIREZIONALI

	3.4.1
	3.4.2
	3.4.3

USI AGRICOLI

	3.6.1
	3.6.2
	3.6.3
	3.6.4
	3.6.5

USI PER LA CULTURA, IL TURISMO E IL TEMPO LIBERO

	3.5.1
	3.5.2
	3.5.3
	3.5.4
	3.5.5
	3.5.6

	5.3.4

LEGENDA

AREE PER USI PUBBLICI E DI INTERESSE PUBBLICO	N.T.A.
	3.1.3
	4.1.11
	4.1.11
STANDARD URBANISTICI A LIVELLO COMUNALE	
	3.1.1 a)
	4.1.9.
STANDARD URBANISTICI DI INTERESSE GENERALE	
	3.1.4
AREE PER IMPIANTI URBANI	3.1.2
AREE PER ATTREZZATURE DI UTILITA' PUBBLICA	3.1.5
AREE PER SERVIZI SOCIALI COLLEGATI AGLI INSEDIAMENTI PRODUTTIVI, DIREZIONALI E COMMERCIALI	3.1.1 b) e c)
PERIMETRI E DELIMITAZIONI	N.T.A.
	4.1.3
	4.1.2
	3.6.0
	4.1.15
	4.1.13
	4.1.1
	4.1.4
	4.1.14
	5.3.3

