

# CITTA' DI DOMODOSSOLA

## Piano Regolatore Generale Comunale

Approvato con D.G.R. n. 1000 del 27/01/2007  
 con le modificazioni introdotte "ex officio"

Elaborato aggiornato alla MODIFICA N. 05 al PRGC vigente  
 ex art. 17 c. 12 lett. c) del L.R. 36/77 e smi  
 approvato con D.G.R. n. .... del .....

### PLANIMETRIA DI PROGETTO DEL TERRITORIO COMUNALE


ELABORATO TAV. 4PD

SCALA 1:8000  
 DATA REDAZIONE  
 Dicembre 2015

aggiornamento base cartografica settembre 2005

Il Sindaco Il Segretario Comunale Il Dirigente Progettista e Responsabile del Procedimento  
 Ing. Dario Bergamaschi

Quattro di aggregazione della pianimetria 1:50.000

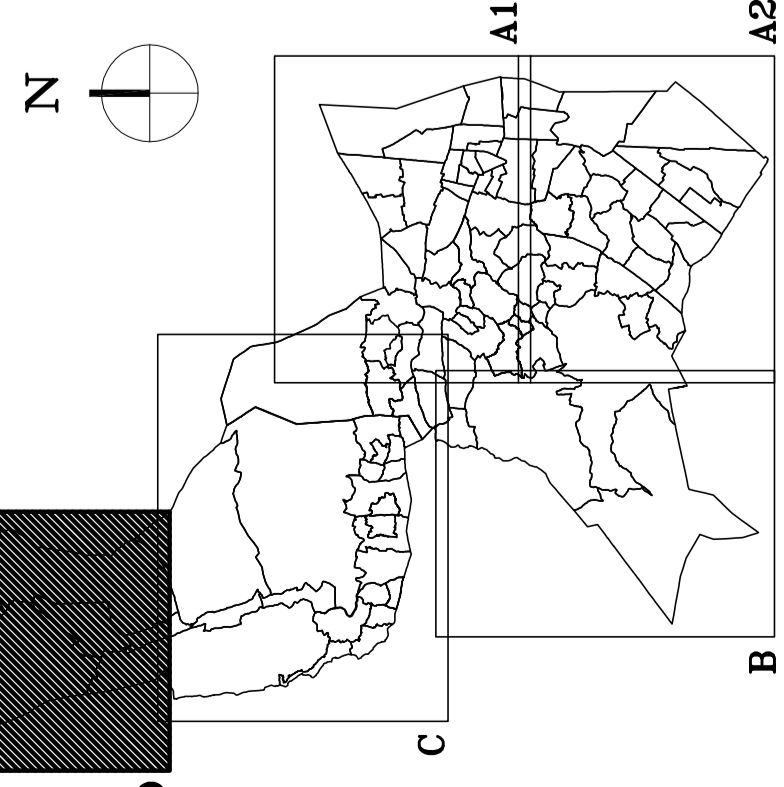

### MODALITA' DI ATTUAZIONE E STRUMENTI ESECUTIVI

	AREA DI ASSASSINARE A CONCESSIONE EDIZIA CONSUONAZIONE	N.T.A.
	DELIMITAZIONE DI STRUMENTO URBANISTICO ESECUTIVO P.P.E., P.E.C., P.E.P., P.I.P.	5.1.8
	AREE ASSASSINATE A USE URBANI O IN USI DI APPROVAZIONE, CHE SI CONFERMANO	5.1.3
	VINCOLO IRRO GEOLOGICO R.O. N°3287/23	6.0.3

### AREE DI SALVAGUARDIA OPERE DI CAPTAZIONE DELLE ACQUE DESTINATE AL CONSUMO UMANO

	LIMITE ZONA DI TUTELA ASSOLUTA (ART. 4 Regolamento regionale n°15/R - 11/12/2006)	4.1.8
	LIMITE ZONA DI RISPETTO RISTRETTA (n°15/S - 11/12/2006)	
	LIMITE ZONA DI RISPETTO ALLARGATA (ART. 5 e 6 Regolamento regionale n°15/R - 11/12/2006)	
	FASE DI RISPETTO DAGLI IMPIANTI URBANI E DALLE FONTI DI CAPTAZIONE DISPORIBILI	

### ARBE PER USI PRIVATI

	USI RESIDENZIALI	N.T.A.
	CONTRO STORICO DELLA OTTA'	3.2.1
	NUCLEI DI ANTICA FORMAZIONE	3.2.2
	AREE SATURE DI CONSERVAZIONE	3.2.3
	AREE SATURE DI CONSOLIDAMENTO	3.2.4
	AREE DI RIQUALIFICAZIONE EDILIZIA	3.2.5
	AREE SATURE A BASSA DENSITA'	3.2.6
	NUCLEI ISOLATI IN TERRITORIO EXTRA-URBANO	3.2.7
	AREE DEI NUCLEI ISOLATI IN TERRITORIO MONTANO DA RECUPERARE E AMPLIARE	3.2.8
	AREE DI COMPLEMENTAMENTO A BASSA DENSITA'	3.2.9
	AREE DI COMPLEMENTAMENTO $J_1 A = 1,5 \text{ mc/m}^2$ $J_1 C = 3,5 \text{ mc/m}^2$	3.2.10
		3.2.11

### USI PRODUTTIVI INDUSTRIALI E ARTIGIANALI

	AREE CON IMPIANTI ESISTENTI	3.3.1
	AREE DI RIORDINO E COMPLEMENTAMENTO	3.3.2
	AREE DI NUOVO IMPIANTO	3.3.3
	AREE PRODUTTIVE MISTE	3.3.4

### USI COMMERCIALI E DIREZIONALI

	AREE DI RINGHIO E COMPLEMENTAMENTO (N.C.T. n. 28 - Mapp. n. 29 e n. 182)	3.4.1
	AREE DI NUOVO IMPIANTO	3.4.2
	AREE ESISTENTI DA CONFERMARE	3.4.3

### USI AGRICOLI

	AREE DI VALORE NATURALISTICO	3.6.1
	AREE RICERCATE A PREVALENTE DESTINAZIONE ESTETICO-RECREATIVA	3.6.2
	AREE PRODUTTIVE AGRICOLE (RRA) ..... E1 (MONTI) ..... E2 (NUCLEI) ..... E3 (NUCLEI) ..... E4	3.6.3
	AREE RICERCATE A DESTINAZIONE PRODUTTIVA	3.6.4
	BOSCHI CHE ASSOLGONO A FUNZIONI DI SALUBRITA' AMBIENTALE	3.6.5

### USI PER LA CULTURA, IL TURISMO E IL TEMPO LIBERO

	AREE PER STRUTTURE RICETTIVE CON VINCOLO ALBERGHIERO	3.5.1
	AREE PER ATTIVAZIONE PRIVATA DESTINATA AL TEMPO LIBERO E ATTIVITA' LUDICHE	3.5.2
	SERVIZI PRIVATI PER L'ISTRUZIONE, LO SPORT, IL TEMPO LIBERO E LA CURA DELLA SALUTE	3.5.3
	AREE DEL LUSUINO PER L'INSEDIAMENTO DI ATTIVITA' TURISTICHE	3.5.4
	AREE PER IMPIANTI TURISTICI DI TIPO EXTRA-ALBERGHIERO	3.5.5
	ATTREZZATURE E SERVIZI PRIVATI DI INTERESSE COLLETTIVO	3.5.6
	IMPIANTI DI RISALTA	
	CONFINI COMUNALI	
	ELETTRODOTTO	
	METANODOTTO	
	AREE PER LA RICICLAZIONE DI INSEDIAMENTI POSTI IN ZONA A RISCHIO IDRAULICO ED IDROGEOLOGICO	5.3.4

### LEGENDA

#### AREE PER USI PUBBLICI E DI INTERESSE PUBBLICO

	ATTREZZATURE ESISTENTI	N.T.A.
	ATTREZZATURE IN PROGETTO	N.T.A.
	STRADE ESISTENTI	3.1.3
	STRADE DI NUOVA PREVISIONE	4.1.11
	SEMIE DEGLI IMPIANTI E DELLE INFRASTRUTTURE DELLE TERRE DELLO STATO	4.1.11
	SEMIE DEGLI IMPIANTI E DELLE INFRASTRUTTURE DELLA FERROVIA DELLA VALLE VIEZZO	4.1.11
	STANDARD URBANISTICI A LIVELLO COMUNALE	3.1.1 g)
	AREE PER SERVIZI SOCIALI E ATTREZZATURE SUBURBANE O PRIVATE DI USO PUBBLICO	
	ASILI NIDO	
	SCUOLE MATERNE	
	SCUOLE ELEMENTARI	
	SCUOLE MEDIE DELL'OBBLIGO	
	ISTITUZIONI RELIGIOSE, CONVENTI, SEMINARI	
	ATTREZZATURE RELIGIOSE	
	CENTRI SOCIALI E DI AGGREGAZIONE	
	ATTREZZATURE AMMINISTRATIVE E ANNOIARIE	
	VERDE DI QUARTIERE E GIARDINI PUBBLICI	
	ATTREZZATURE SPORTIVE	
	PARCHIO DI USO PUBBLICO	
	MUSEI E ISTITUZIONI CULTURALI	
	SERVIZI SOCIALI E ASSISTENZIALI	
	PERIMETRO DELL'AREA SOTTOPOSTA A VINCOLO AMBIENTALE (D.M. 07/05/1985 (GALLASSINI))	4.1.9.
	STANDARD URBANISTICI DI INTERESSE GENERALE	3.1.4
	ISTRUZIONE SUPERIORE ALL'OBBLIGO	
	ATTREZZATURE SOCIALI	
	PARCHI PUBBLICI URBANI E COMPRESORIALI	
	ISTITUZIONI FIERISTICHE E MERCATI ALL'APERTO	
	AREE PER SERVIZI DI PROTEZIONE CIVILE	
	AREE PER IMPIANTI URBANI	3.1.2
	IMPIANTO SVALINAMENTO REBUI	
	IMPIANTI DI DEPURAZIONE	
	IMPIANTI TECNOLOGICI PER ENERGIA	
	AUTOMESSE, STAZIONI AUTOLINEE	
	IMPIANTI DI RISALTA	
	DEPOSITO MATERIALI ESPLODENTI	
	AREE PER ATTREZZATURE DI UTILITA' PUBBLICA	3.1.5
	UFFICIO GIOCOZAR	
	UFFICIO DI ISTITUZIONI STATALI	
	ISTITUZIONI MULTIRI	
	PUBBLICA SICUREZZA	
	AREE PER SERVIZI SOCIALI COLLEGATI AGLI INSEDIAMENTI PRODUTTIVI, DIREZIONALI E COMMERCIALI	3.1.1 b) c)
	GARDINI E PARCHI DI USO PUBBLICO	
	PARCHIO DI USO PUBBLICO	
	PERIMETRI E DELIMITAZIONI	N.T.A.
	VINCOLO	4.1.3
	FASE DI RISPETTO A PROTEZIONE DI MASTRI E INDIRIZZI STRADALI	
	LIMITI DI RISPETTO ONTERIALE	4.1.2
	AREE ESTIVATIVE	3.6.0
	VINCOLO PER LA TUTELA DELLE PIRE SOSTICHE	4.1.15
	GARDINI E PARCHI PRIVATI DI VALORE AMBIENTALE	4.1.13
	FASCE DI RISPETTO DEI CORSI D'ACQUA - VINCOLO IDROGEOLOGICO	4.1.1
	PERIMETRO DELLA RISERVA NATURALE SPECIALE DEL SACRO MONTE CALVARO	4.1.4
	VINCOLO DI INSEDIAMENTO AMBIENTALE	4.1.14
	AREE SOGGETTE A BANCHEA CON MISURE DI MESSA IN SICUREZZA PERMANENTE	5.3.3

P. GIEZZA 2016

ALPE VARIOLA DI SOPRA 1986  
 ALPE VARIOLA DI SOTTO 1986  
 ALPE CORONA 1986  
 ALPE DORCA 1986  
 ALPE LAVAZZORI 1986

PASSO DI FROVE 2076

M. RONDO 2179

LOCCEA DEI BALMETTI 2135

CIVA LARE 2144