COMUNE DI DOMODOSSOLA

PROVINCIA DEL VERBANO CUSIO OSSOLA

PROGRAMMA INTEGRATO DI RIQUALIFICAZIONE URBANISTICA, EDILIZIA ED AMBIENTALE
(L.R. N°18/96)

PROGRAMMA INTEGRATO 1
Area "Cantiere Bogna" - Zona Stadio

VARIANTE V1

PLANIMETRIA GENERALE
CON PREVISIONI PLANOVOLUMETRICHE COMPARTO B

P6-V1

giugno 2015

1:500

La Proprietà

F.lli POSCIO S.r.l.
Via San Bartolomeo n°40,
VILLADOSSOLA (VB)

I Progettisti
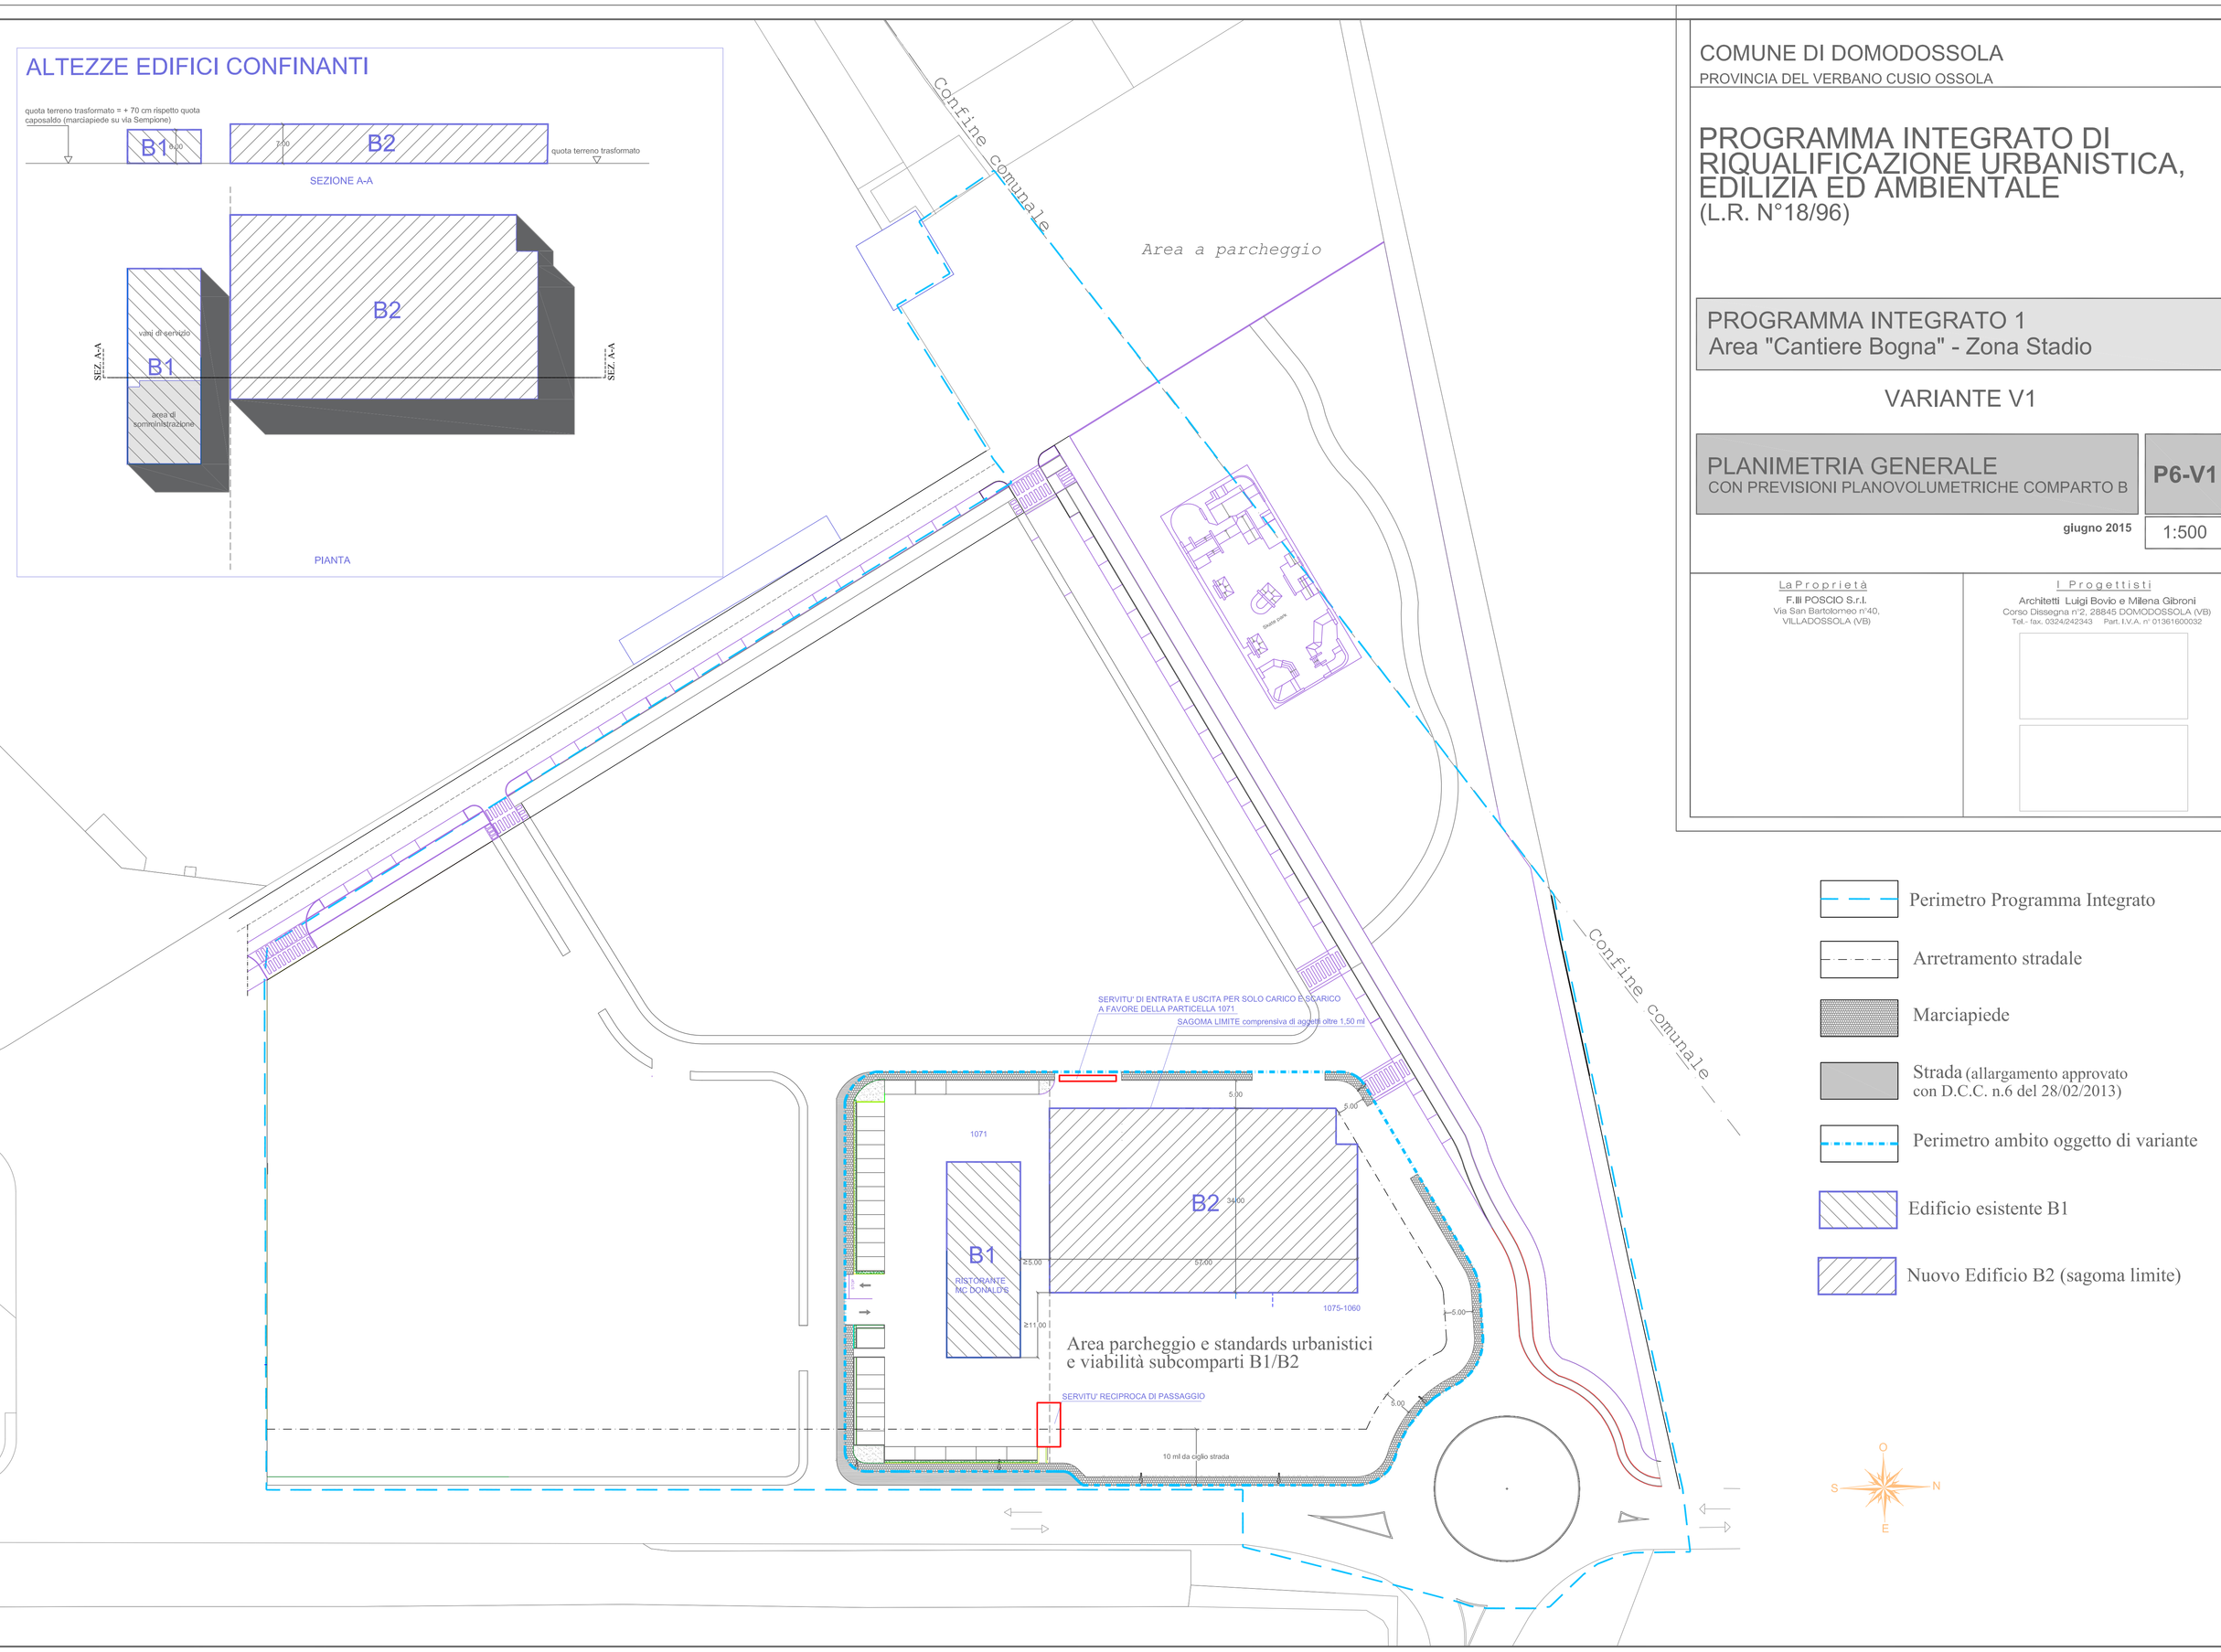
Architetti Luigi Bovio e Milena Gibroni
Corso Cleopatra n°2, 28845 DOMODOSSOLA (VB)
Tel.- fax. 0324/242343 Part. I.V.A. n° 01361600032