
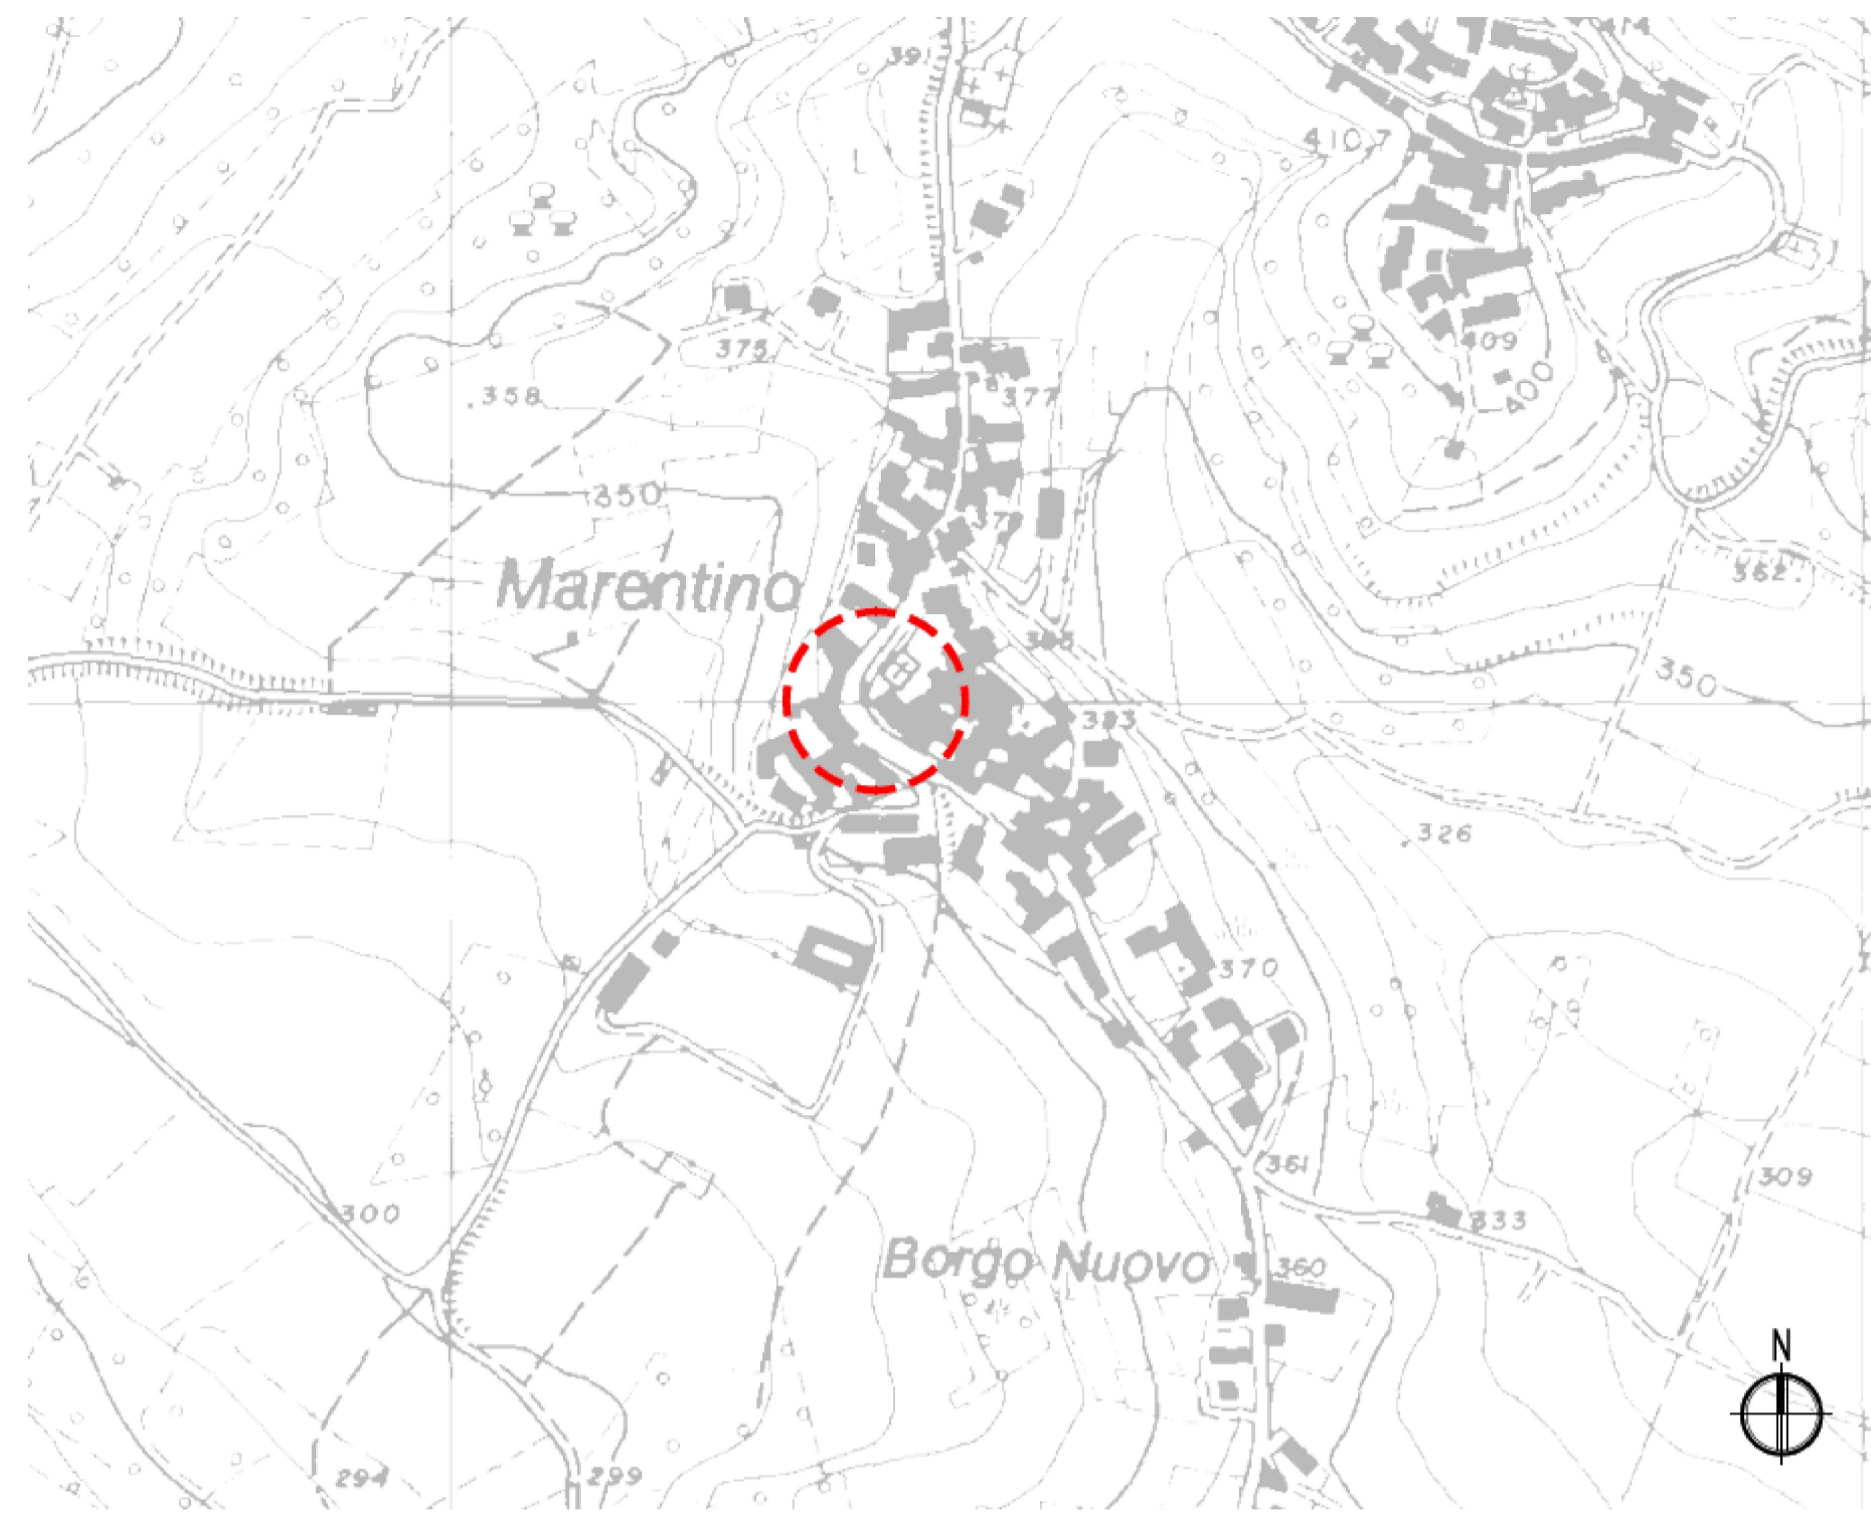


INQUADRAMENTO SU C.T.R.
scala 1:5000


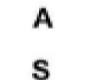



INQUADRAMENTO SU FOTO SATELLITARE
scala 1:1000

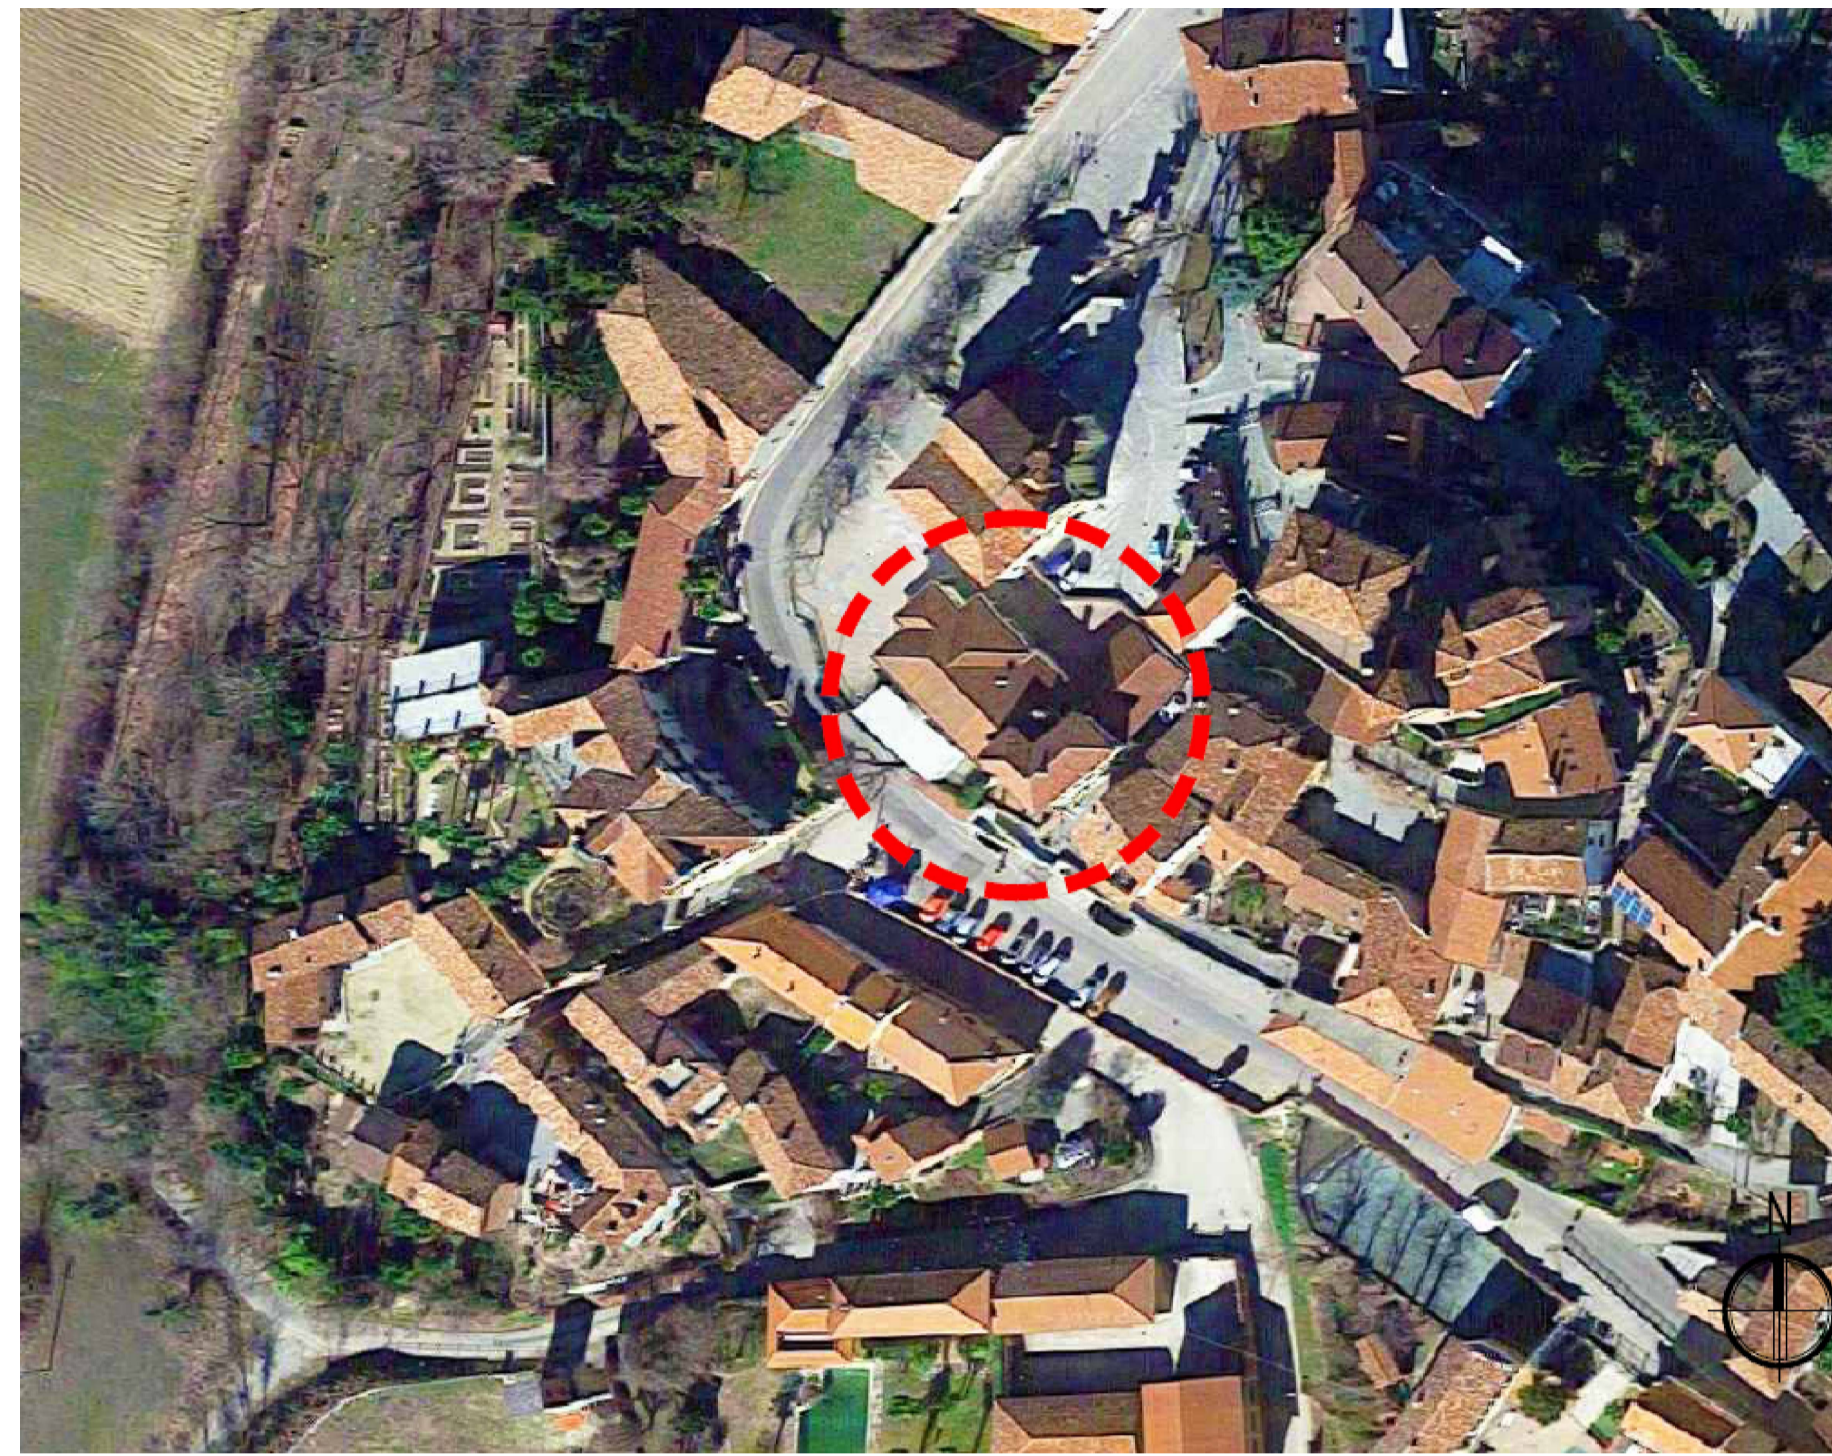

INQUADRAMENTO SU FOTO SATELLITARE
scala 1:1000



-  A ATTREZZATURE D'INTERESSE COMUNALE
-  S SCUOLE
-  * BENI ARCHITETTONICI VINCOLATI EX ART. 10, D.LGS 42/04

| | | | | | | |
|---|--|--|--|-----------|------------|-----------|
|   | | | | | | |
| REGIONE PIEMONTE  | COMUNE DI MARENTINO  | CITTA' METROPOLITANA DI TORINO  | | | | |
| LAVORO DI ADEGUAMENTO SISMICO, IMPIANTISTICO E FUNZIONALE DELLA SCUOLA PRIMARIA COMUNALE CUP: J85B18000410002 PROGETTO ESECUTIVO | | | | | | |
| Committente: COMUNE DI MARENTINO Piazza Umberto I° n. 1 10020 Marentino (TO) mail info@comune.marentino.to.it PEC comune.marentino@legalmail.it | | Firma: | | | | |
| Progettista: DOTT. ING DAVIDE MASERA Strada Privata Nasi n° 35 10024 Moncalieri (TO) Ordine Ing. Provincia Torino 10403K @: davide.masera@masera-eg.com | | Firma:  | | | | |
| Oggetto Elaborato: Planimetria di inquadramento: estratti di C.T.R., P.R.G.C. | | | | | | |
| Scala Disegno: varie | Scala Piottaggio: - | Data: DIC. 2023 | | | | |
| Codice commessa: PIA 211 0110 <small>combinazione anno commessa</small> | | Codice tavola: 1 E STR PI 15 010 <small>tolo livello disciplina allegato n° elab n° rev.</small> | | | | |
| | | PI 15 Revisione n°: 0 | | | | |
| ELENCO REVISIONI | | | | | | |
| N° | Data | Oggetto | calcolato | disegnato | verificato | approvato |
| 0 | DIC. 2023 | Prima emissione | D.M. | M.G. | D.M. | D.M. |
| 1 | | | | | | |
| 2 | | | | | | |
| 3 | | | | | | |
| 4 | | | | | | |
| LA PRESENTE TAVOLA ANNULLA E SOSTITUISCE TUTTE LE VERSIONI PRECEDENTI | | | Certificazione qualità:  Certificato: n° E-18-1142 del 22/02/2019 | | | |
| Affiliato:  | | |  | | | |
| La Masera Engineering Group srl si riserva la proprietà di questo disegno, con la proibizione di riprodurlo o trasferirlo a terzi senza autorizzazione scritta. This document is property of Masera Engineering Group srl. Reproduction and divulgation forbidden without written permission. | | | | | | |