



PROSPETTO NORD
Scala 1:100

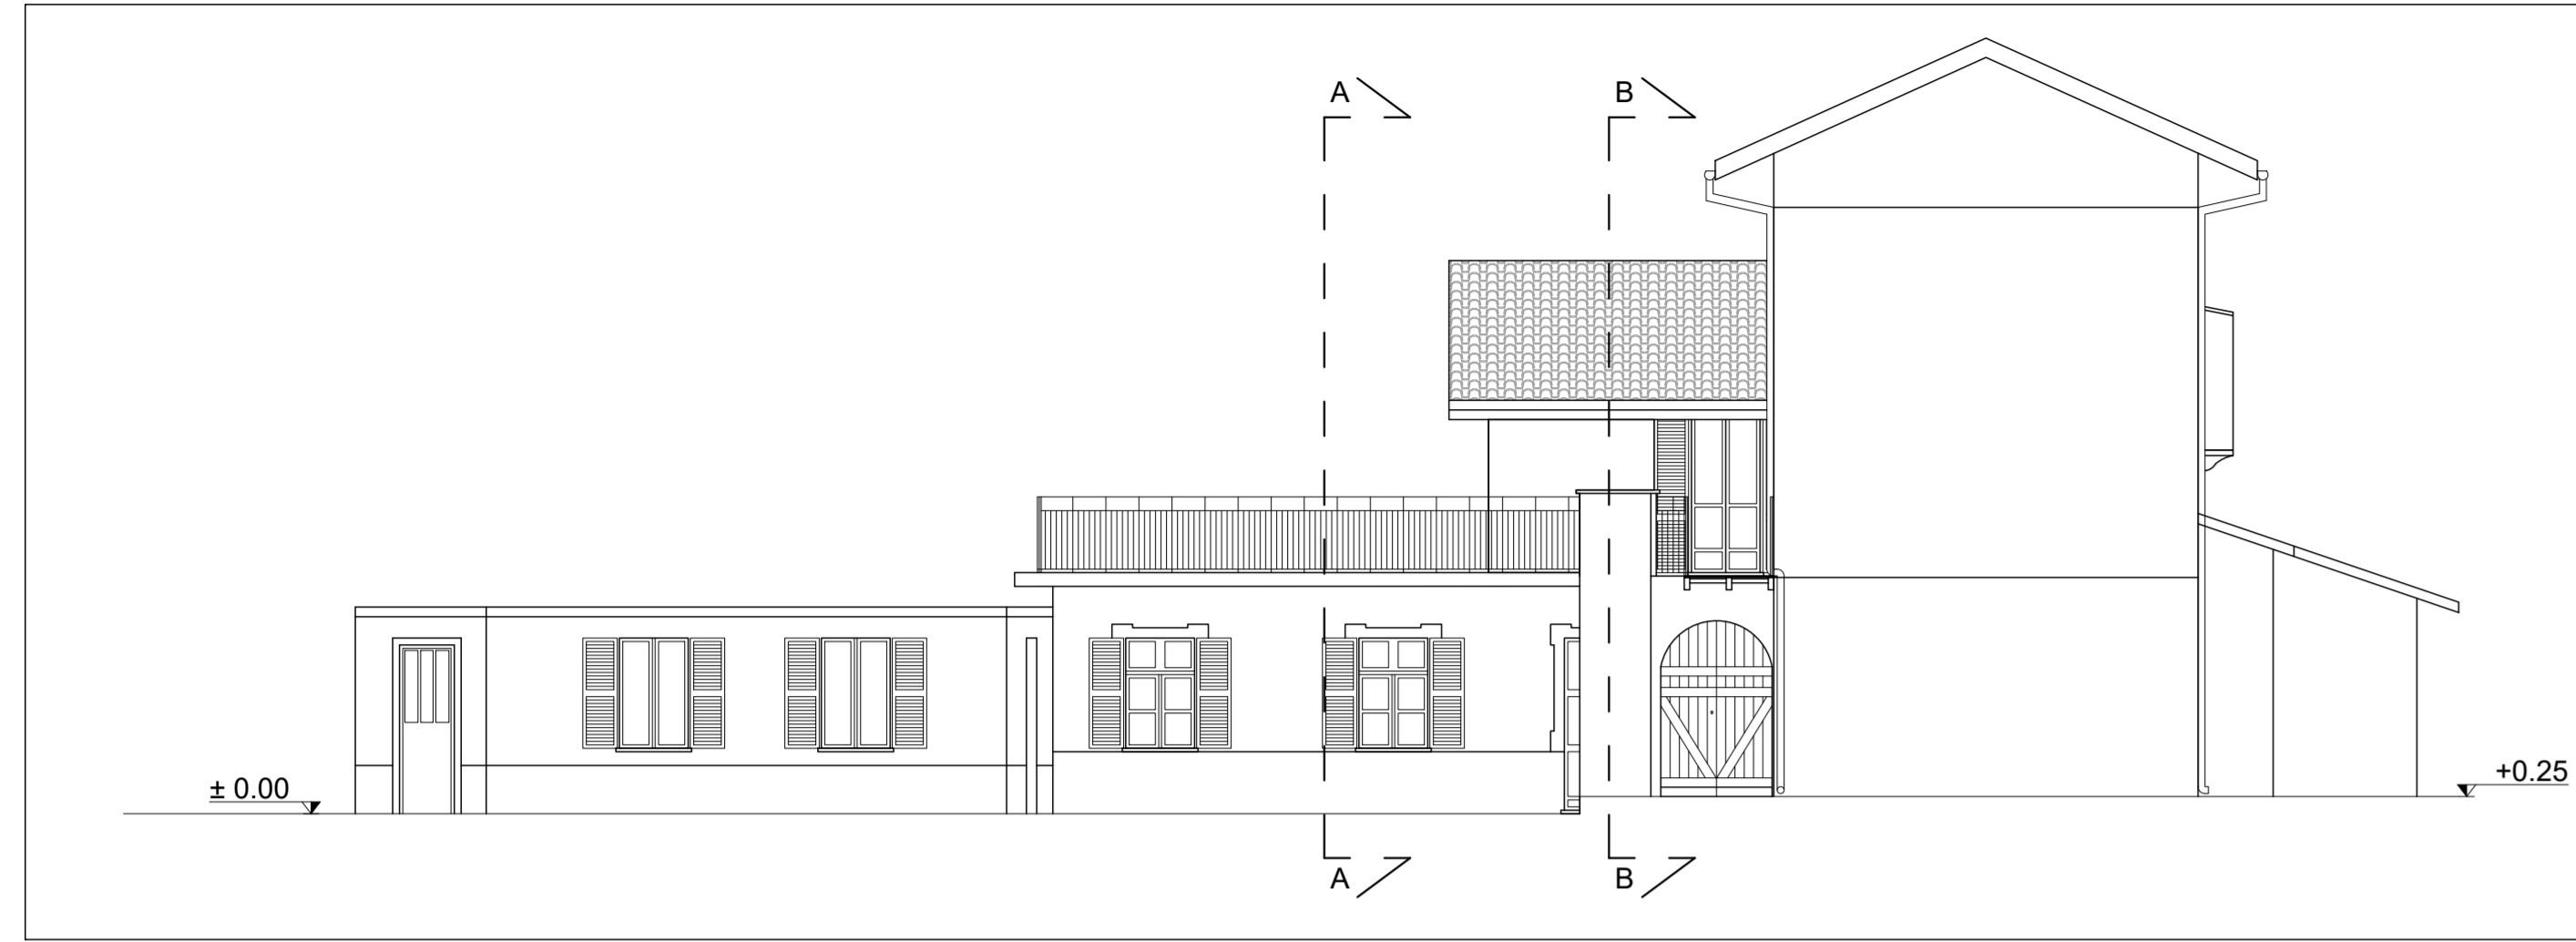

PROSPETTO EST
Scala 1:100



PROSPETTO OVEST
Scala 1:100

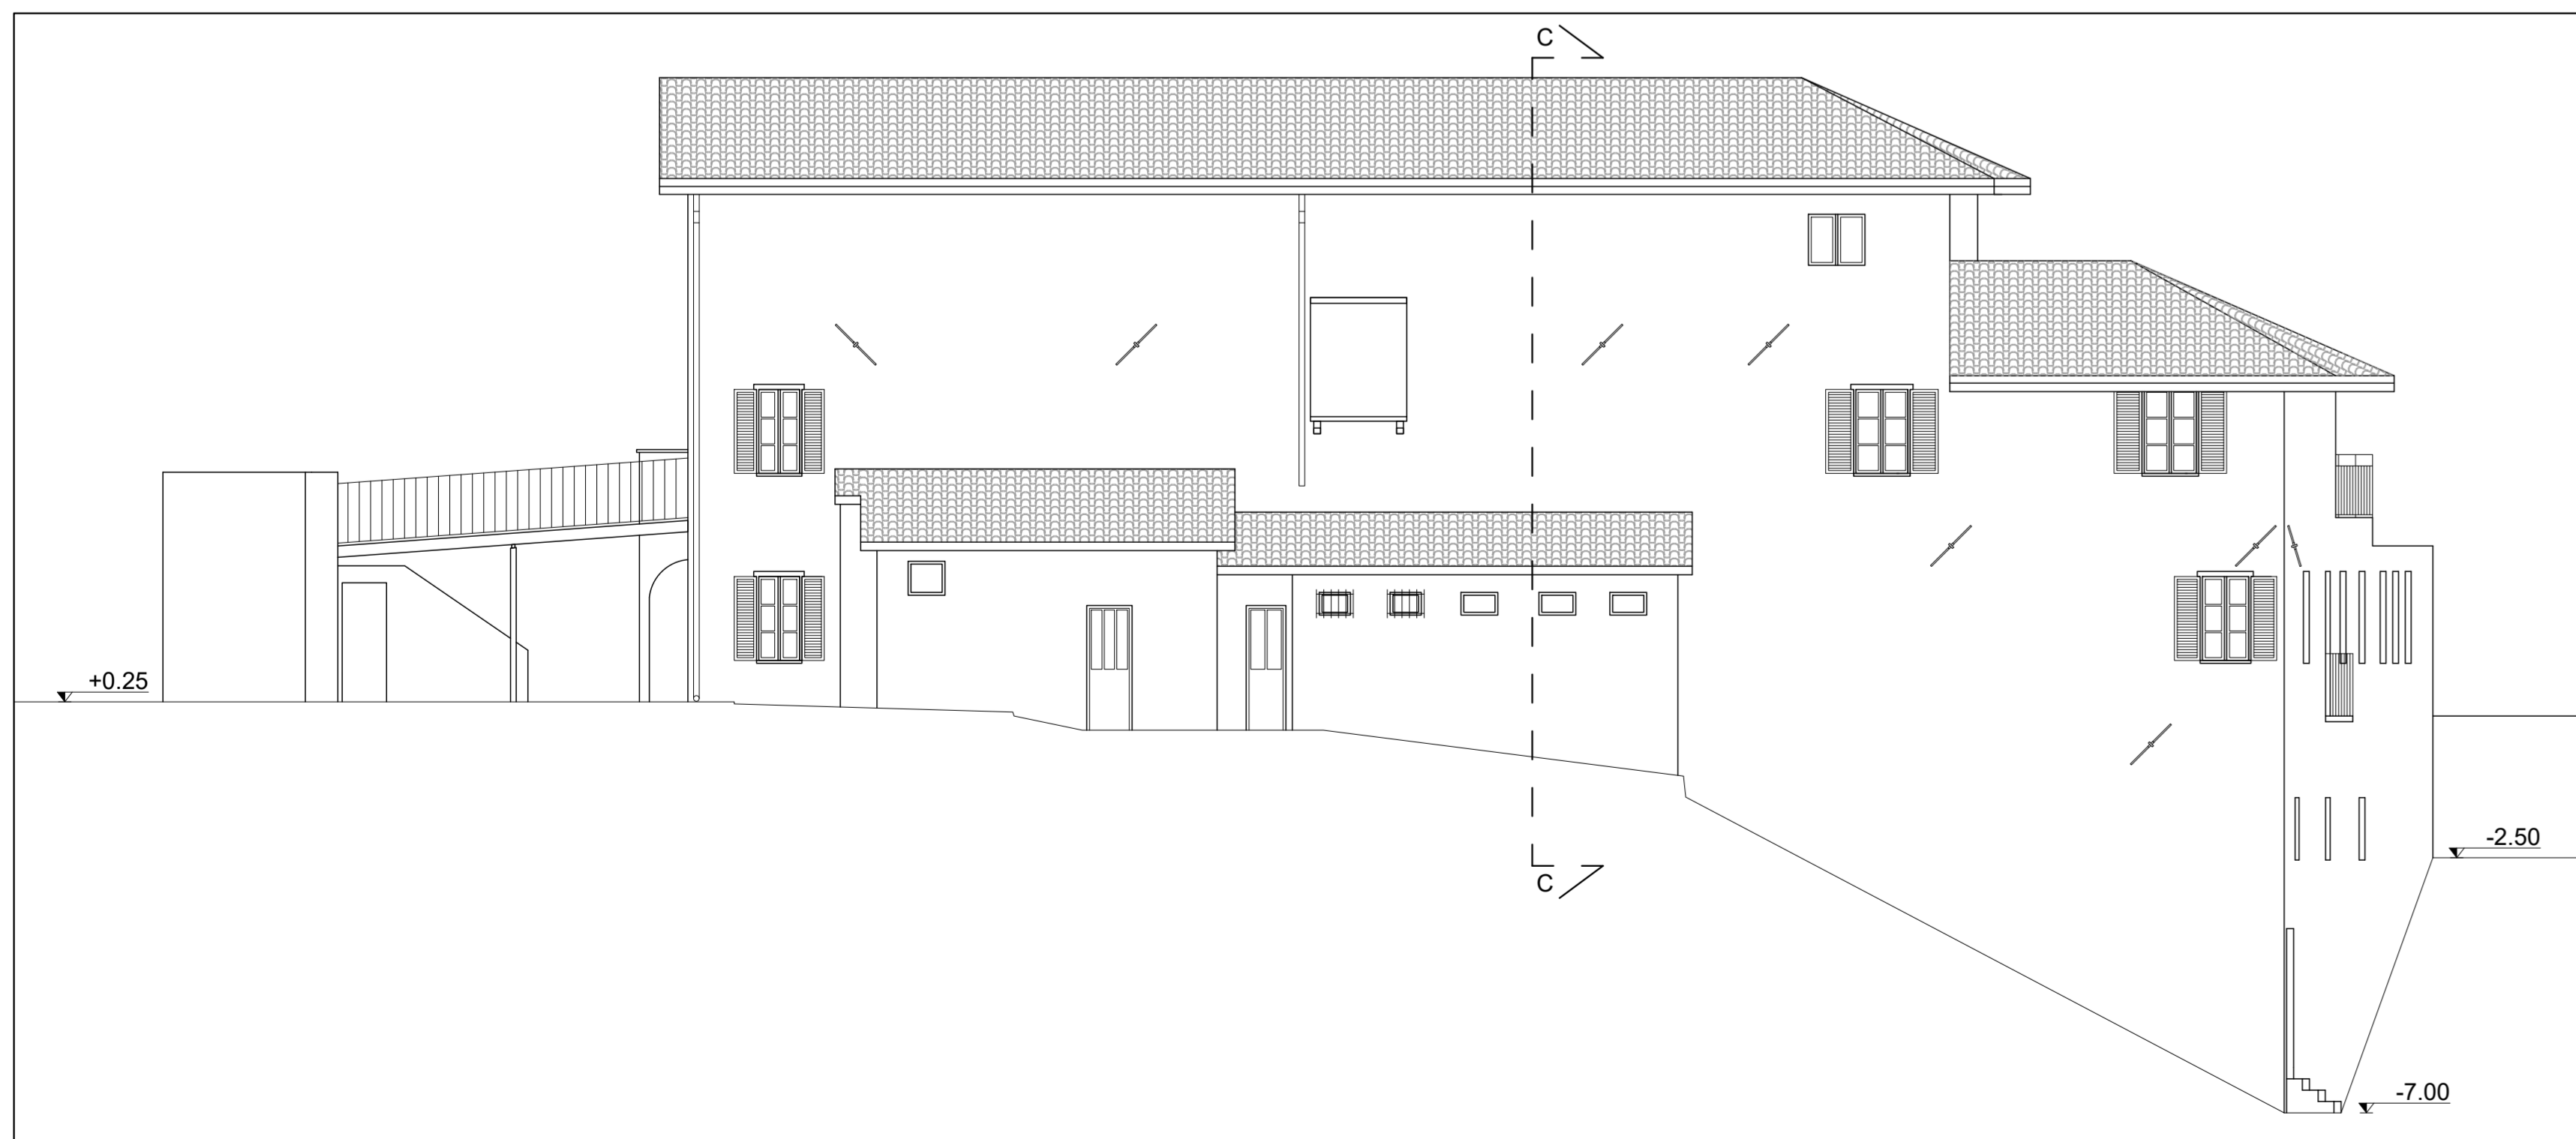


SEZIONE A-A
Scala 1:100




SEZIONE B-B
Scala 1:100



PROSPETTO SUD
Scala 1:100

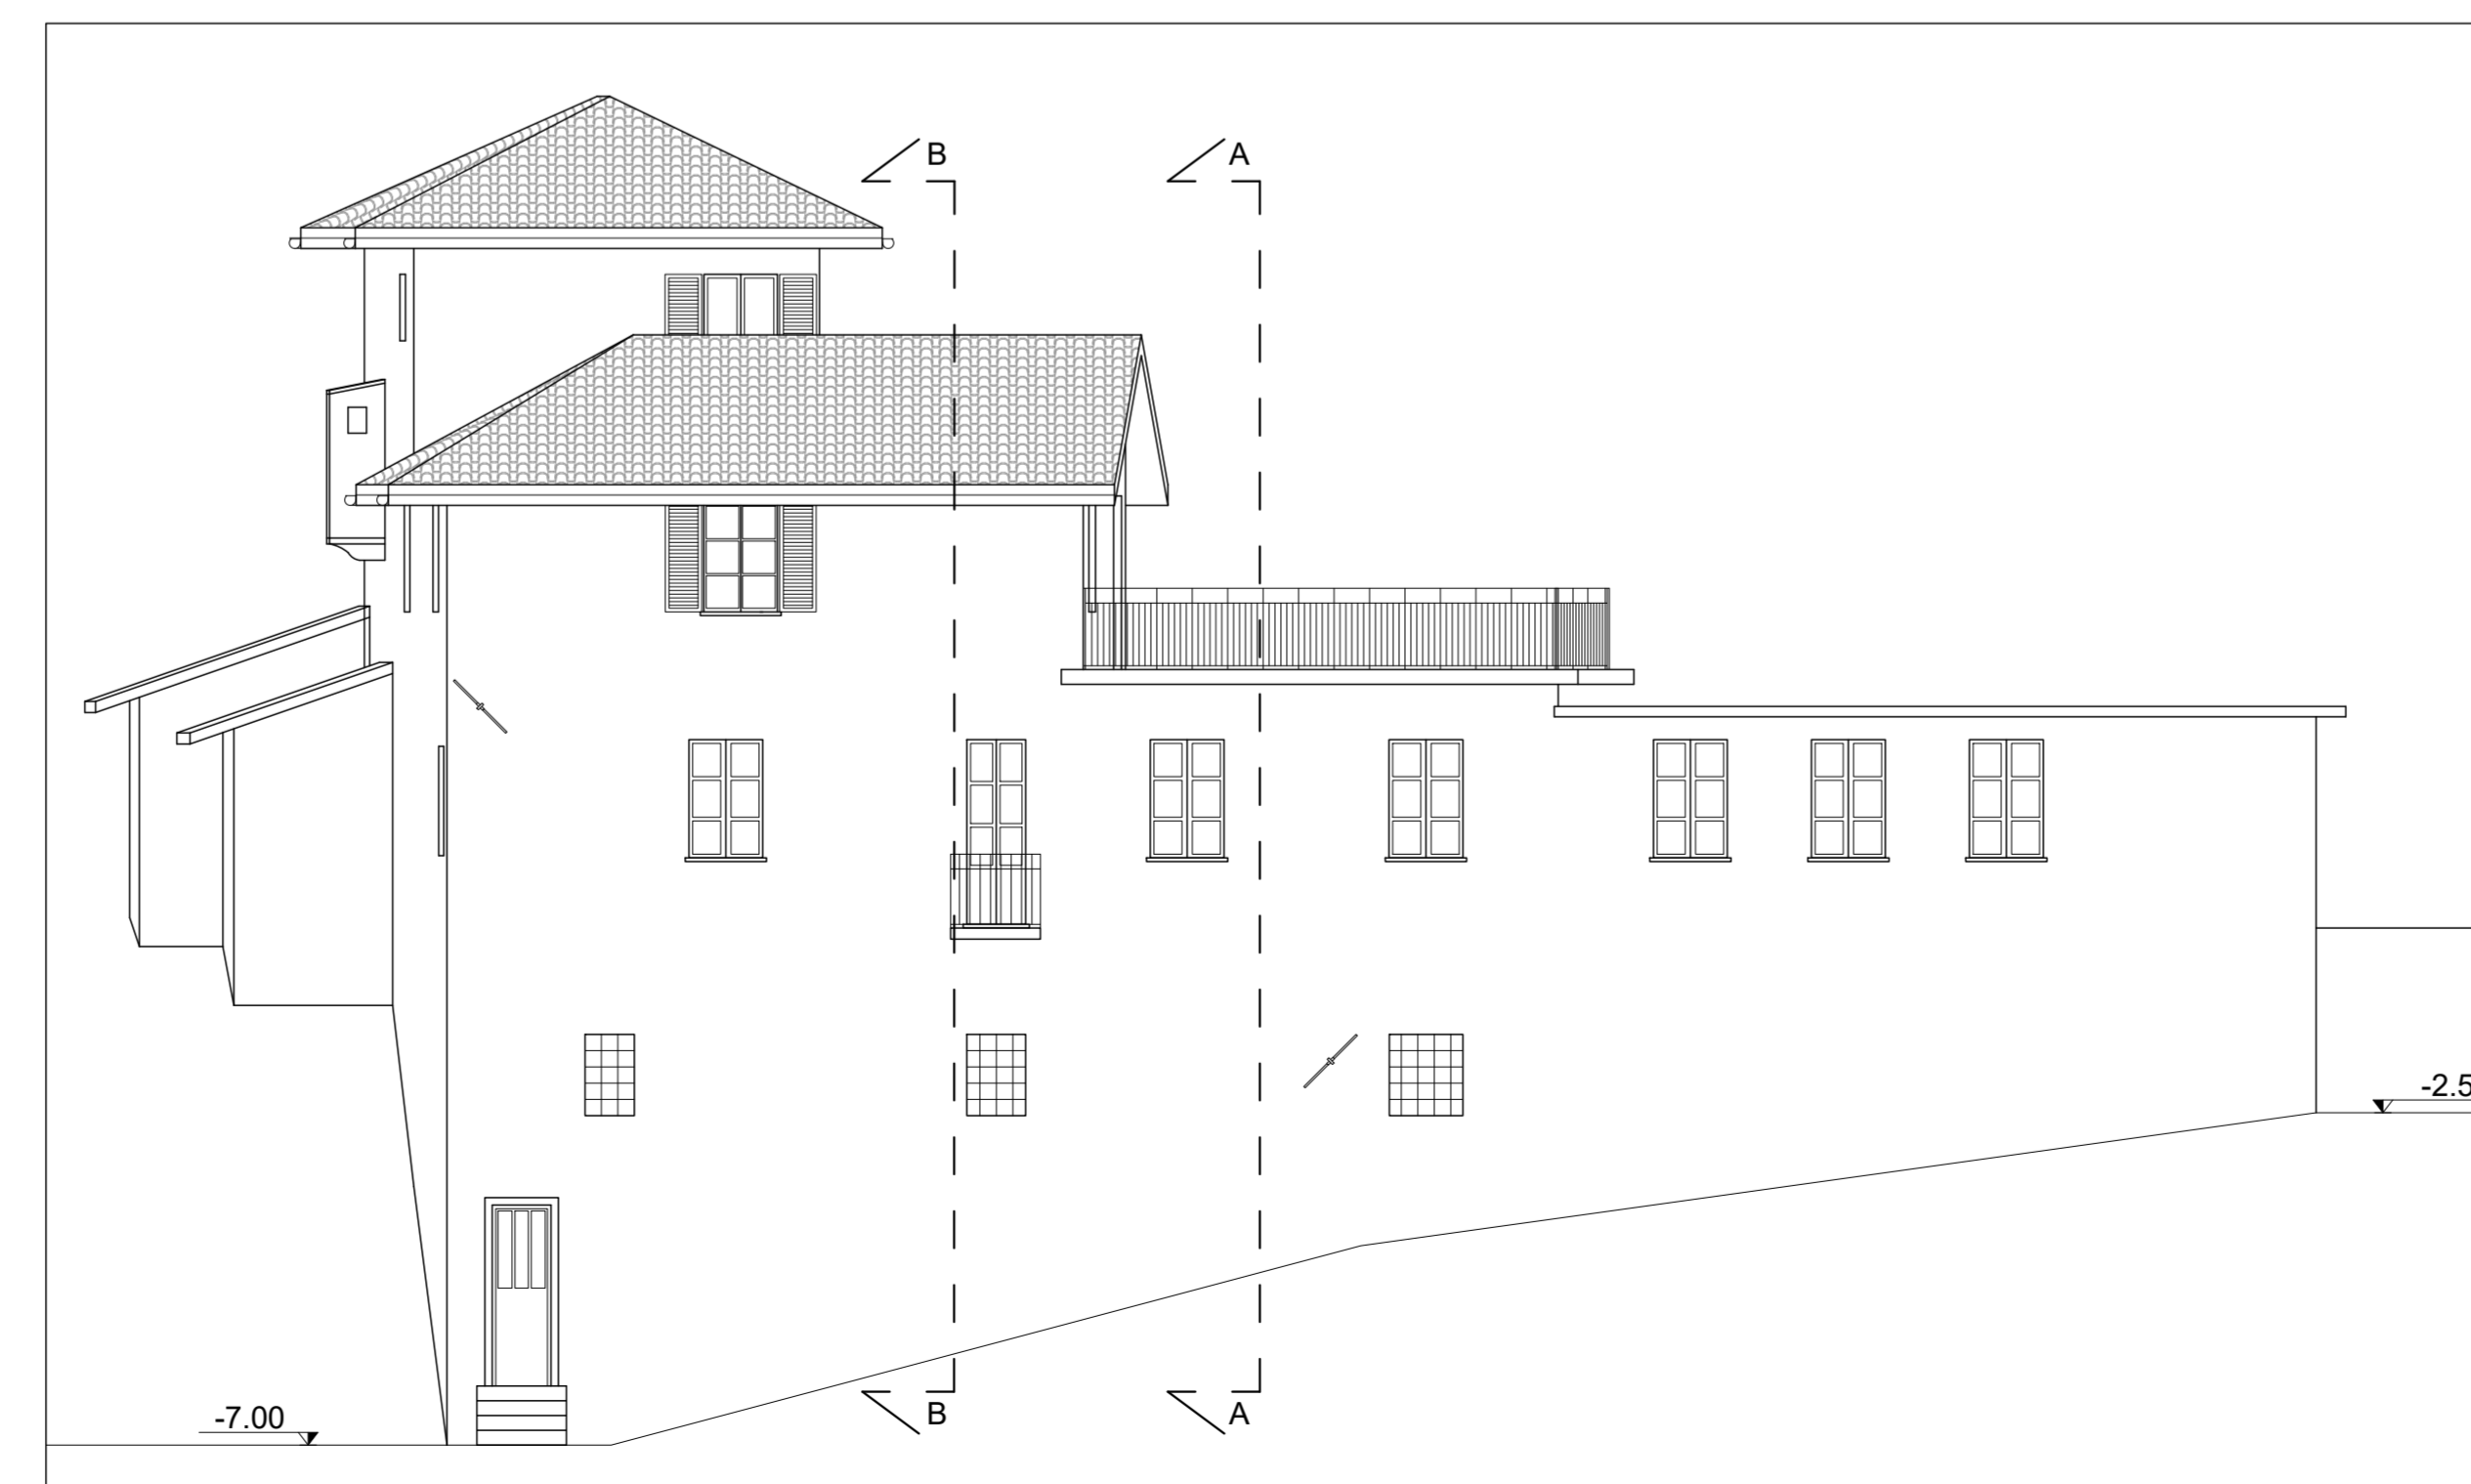

SEZIONE C-C
Scala 1:100

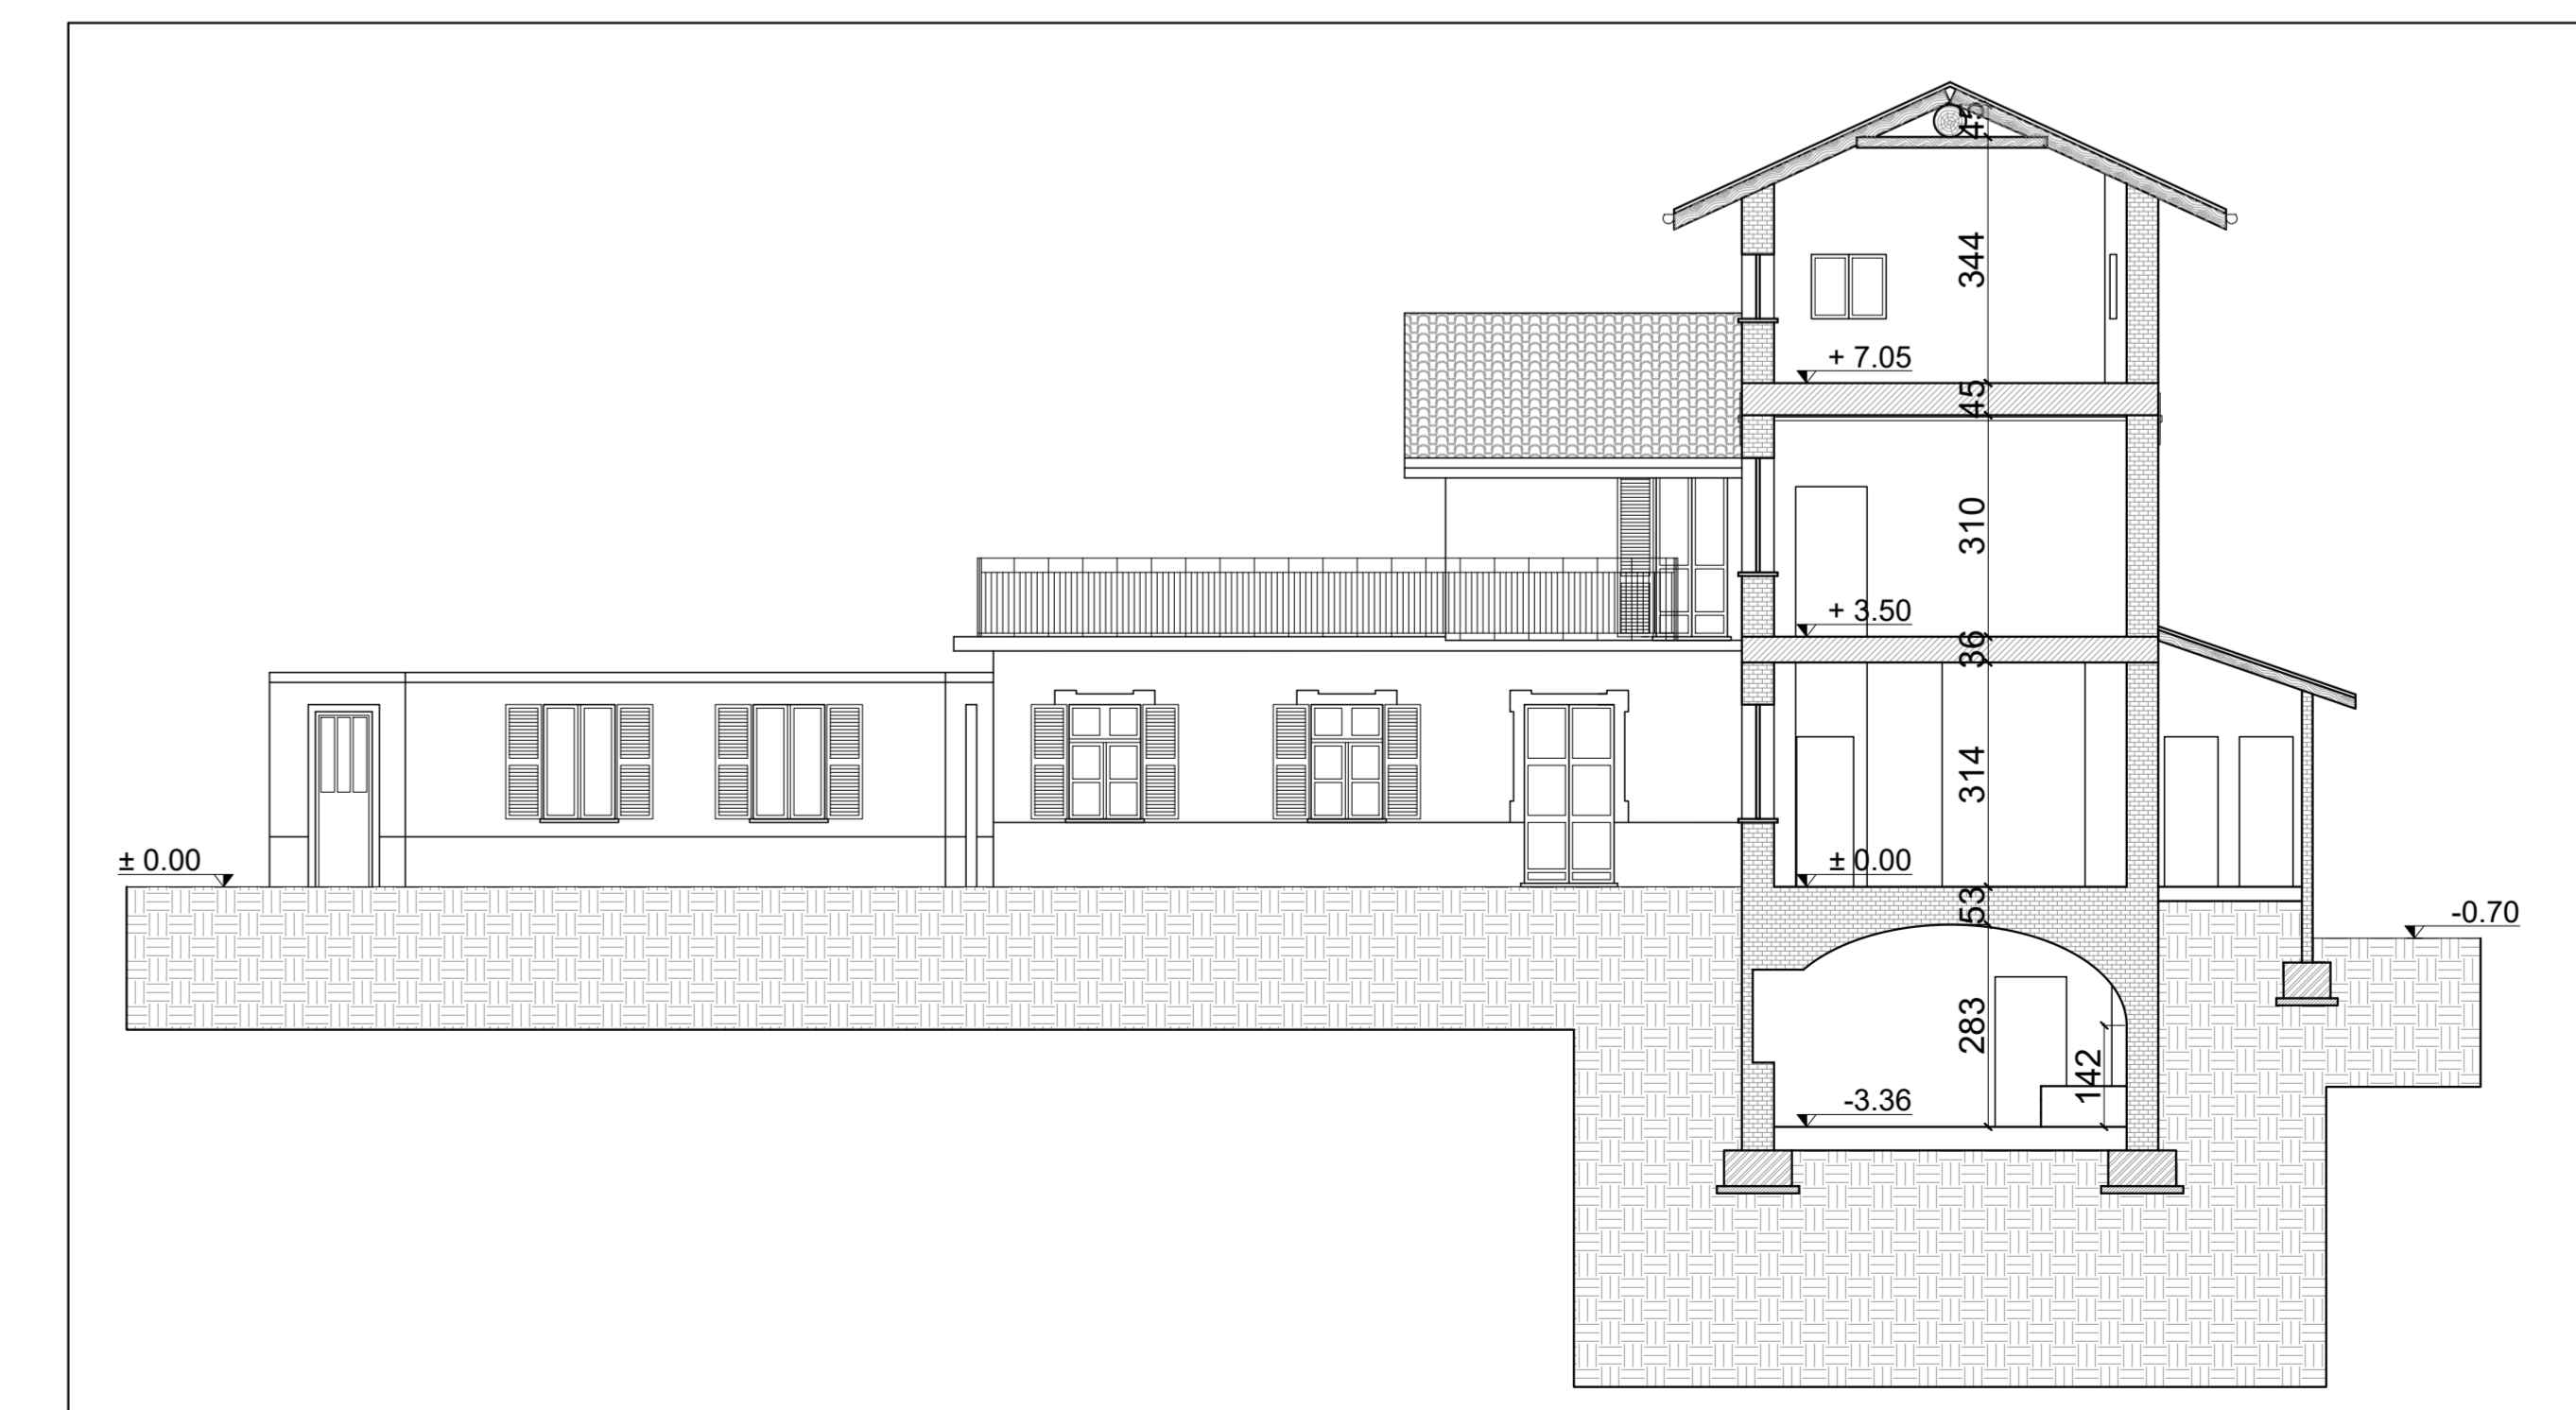

COMUNE DI MARENTO
Piazza Umberto I°, 1 - 10020 Marengo (TO)

IL RESPONSABILE DEL
PROCEDIMENTO
Arch. Luca Maria FASANO

IL SINDACO
Geom. Roberto BERARDO

**MESSA IN SICUREZZA E RIQUALIFICAZIONE STRUTTURALE
EDIFICIO SCUOLA DELL'INFANZIA, AMBULATORIO MEDICO,
ARCHIVIO E SEDE ASSOCIAZIONI**

PROGETTO ESECUTIVO

Edizione: LUGLIO 2023

Categorie: GENERALE		N. Documento: 14	
Oggetto: STATO DI FATTO - PROSPETTI E SEZIONI		Commessa: L23.449	
File: L23.449 ES GE.002.01	Scala: 1:100	Fase: ES	Edizione: GE.002
Redatto: M.G.	Verificato: M.G.	Approvato: E.R.	Foglio: 03/03
Revisioni:		Revisione: 01	
01 Emmissione:		02	

IL PROGETTISTA:
ERREstudio
Società di Ingegneria

Via Sant'Ubaldo, 28 - 10121 Alessandria (AL) - Italy
Tel. +39 0171 731000 - Fax +39 0171 731001
e-mail: errestudio@errestudio.it - info@errestudio.it
C.F./P.IVA: 02029000020 - REA AL - 205147

Luca Maria Fasano
Architetto
T.M.C. e P.I.C.